



V úklidové komoře bude osazena nástěnná police nad výlevku ve výšce 1,2 m nad podlahou

Legenda podlahových krytin:

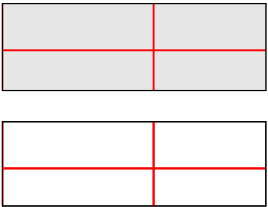

KERAMICKÁ DLAŽBA - RAKO DAKSE669 Série STONES, 300 x 600, dlaždice slinutá, glazovaná matná klást horizontálně se svislými spárami

KERAMICKÝ OBKLAD - Rako WARV4562, Série MANO 300 x 600 obkládačka, klást horizontálně se svislými spárami

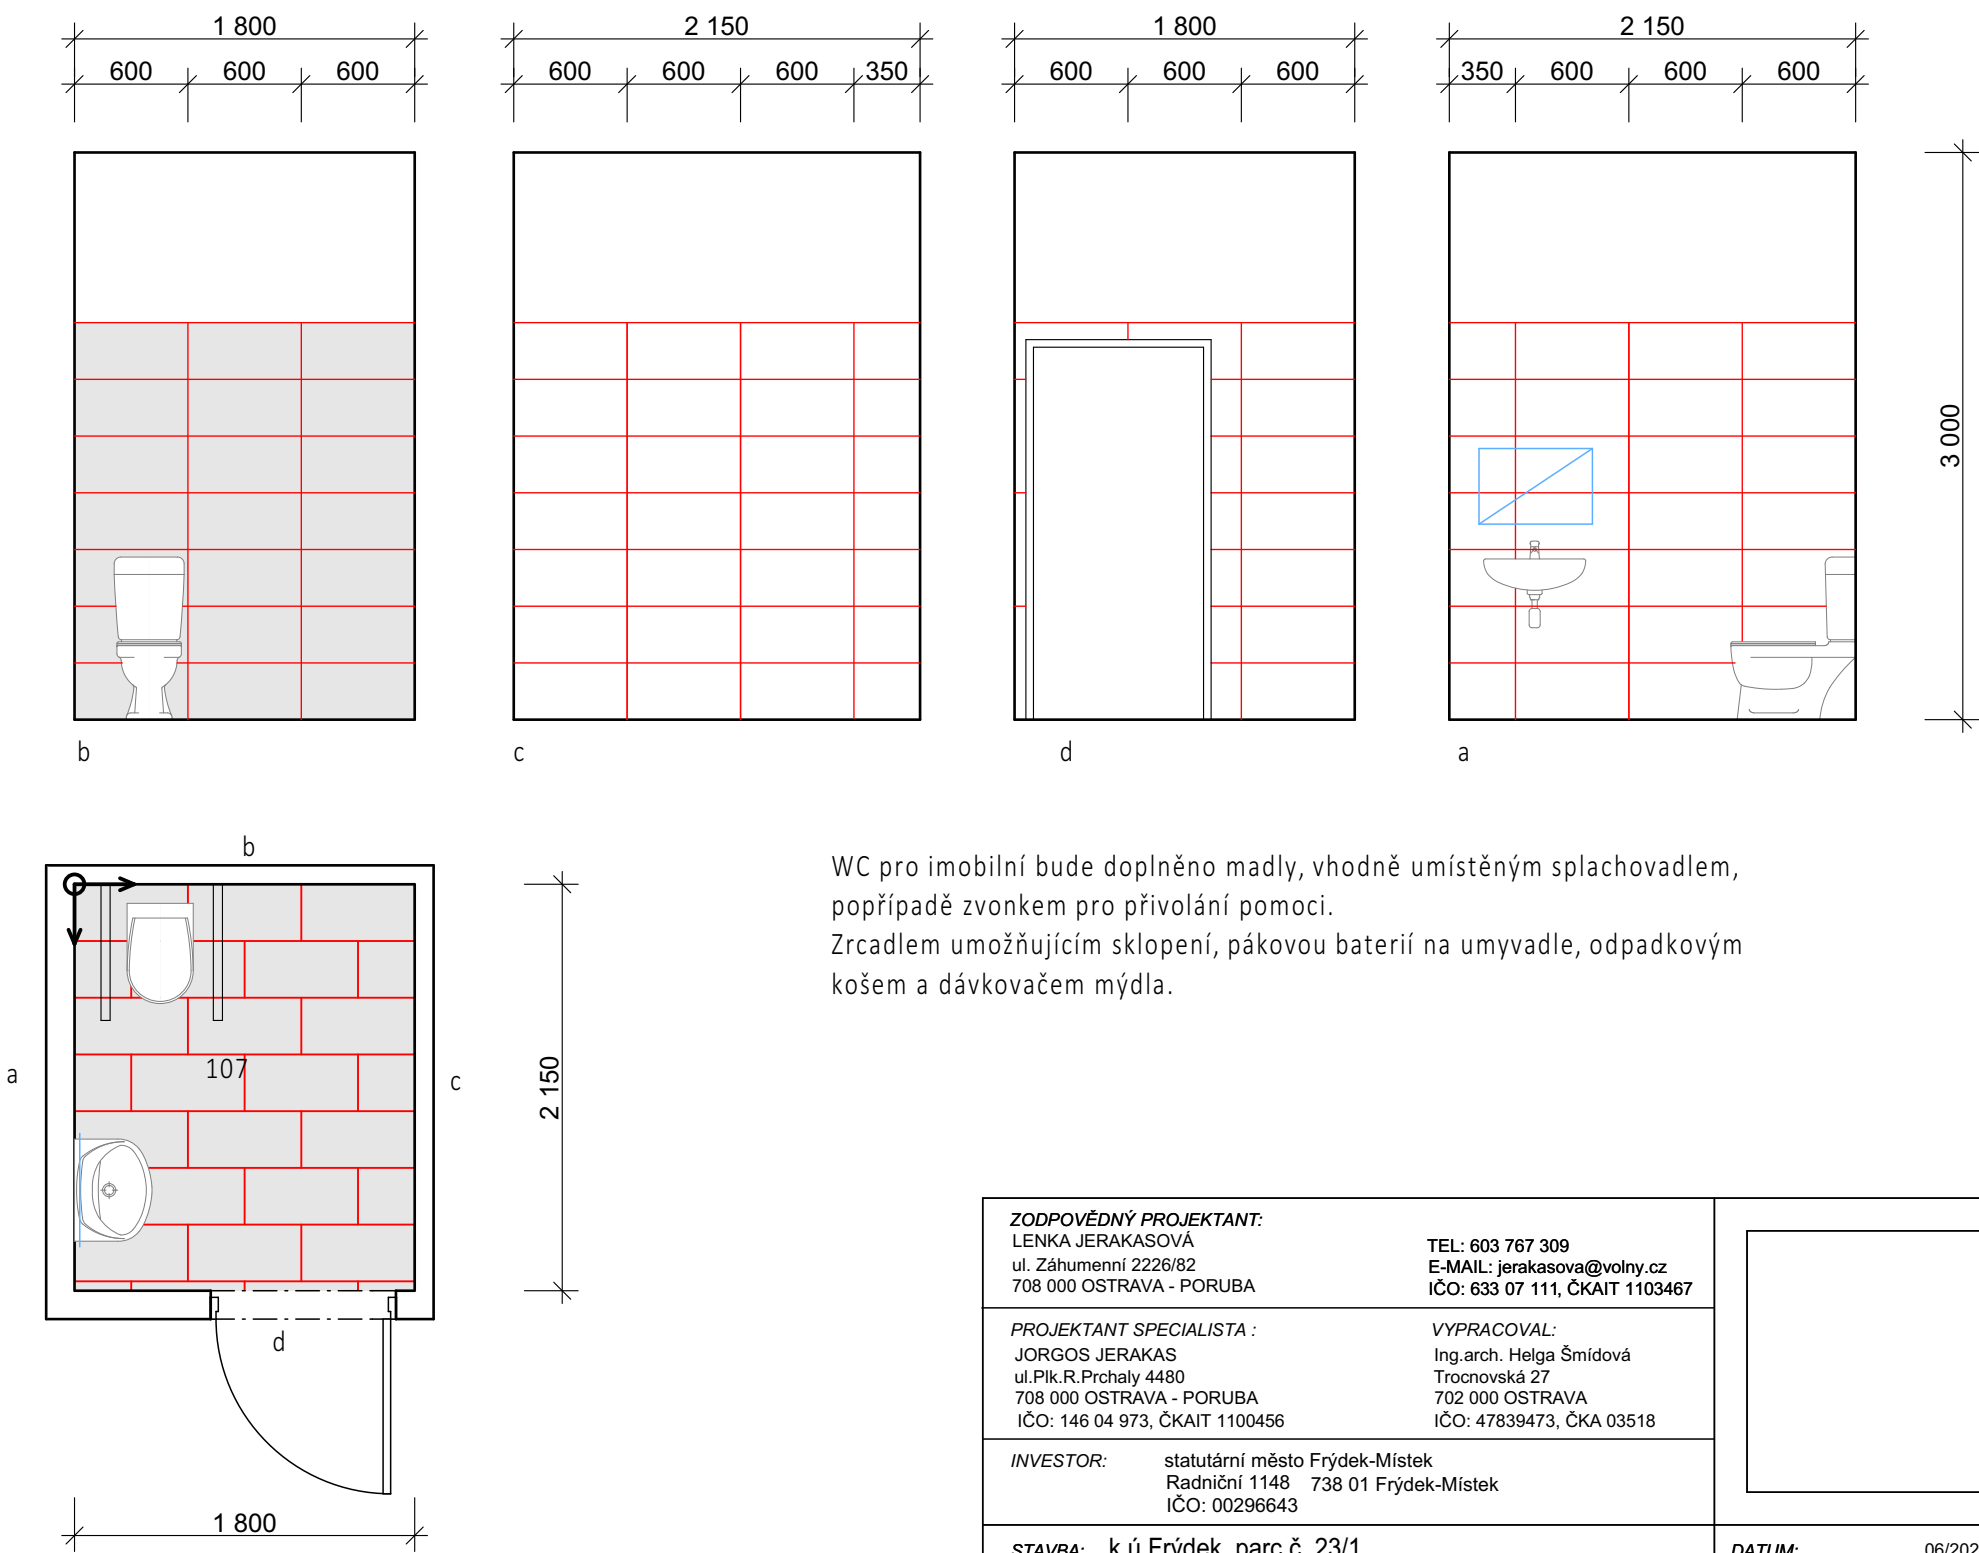

WC pro imobilní bude doplněno madly, vhodně umístěným splachovadlem, popřípadě zvonkem pro přivolání pomoci. Zrcadlem umožňujícím sklopení, pákovou baterií na umyvadle, odpadkovým košem a dávkovačem mýdla.

<b>ZODPOVĚDNÝ PROJEKTANT:</b> LENKA JERAKASOVÁ ul. Záhumenní 2226/82 708 000 OSTRAVA - PORUBA		TEL: 603 767 309 E-MAIL: jerakasova@volny.cz IČO: 633 07 111, ČKAIT 1103467		<div></div>	
<b>PROJEKTANT SPECIALISTA :</b> JORGOS JERAKAS ul.Plk.R.Prchaly 4480 708 000 OSTRAVA - PORUBA IČO: 146 04 973, ČKAIT 1100456		<b>VYPRACOVAL:</b> Ing.arch. Helga Šmídová Trocnovská 27 702 000 OSTRAVA IČO: 47839473, ČKA 03518			
<b>INVESTOR:</b> statutární město Frýdek-Místek Radniční 1148 738 01 Frýdek-Místek IČO: 00296643					
<b>STAVBA:</b> k.ú.Frýdek, parc.č. 23/1 <b>ÚPRAVA OBJEKTU RADNIČNÍ č.p.13</b> <b>NA KANCELÁŘSKÉ PROSTORY, FRÝDEK-MÍSTEK</b>				<b>DATUM:</b> 06/2020	
				<b>FORMÁT:</b> A3	
				<b>STUPEŇ:</b> DSP	
<b>OBJEKT:</b>		<b>ČÍSLO PARÉ:</b>		<div></div>	
<b>ČÁST:</b> D.1.1.2 NÁVRH INTERIÉRU					
<b>OBSAH VÝKRESU:</b>  Sociální zařízení imobilní, úklid				<b>MĚŘITKO</b>  1 : 75	<b>ČÍSLO VÝKRESU:</b>  808