


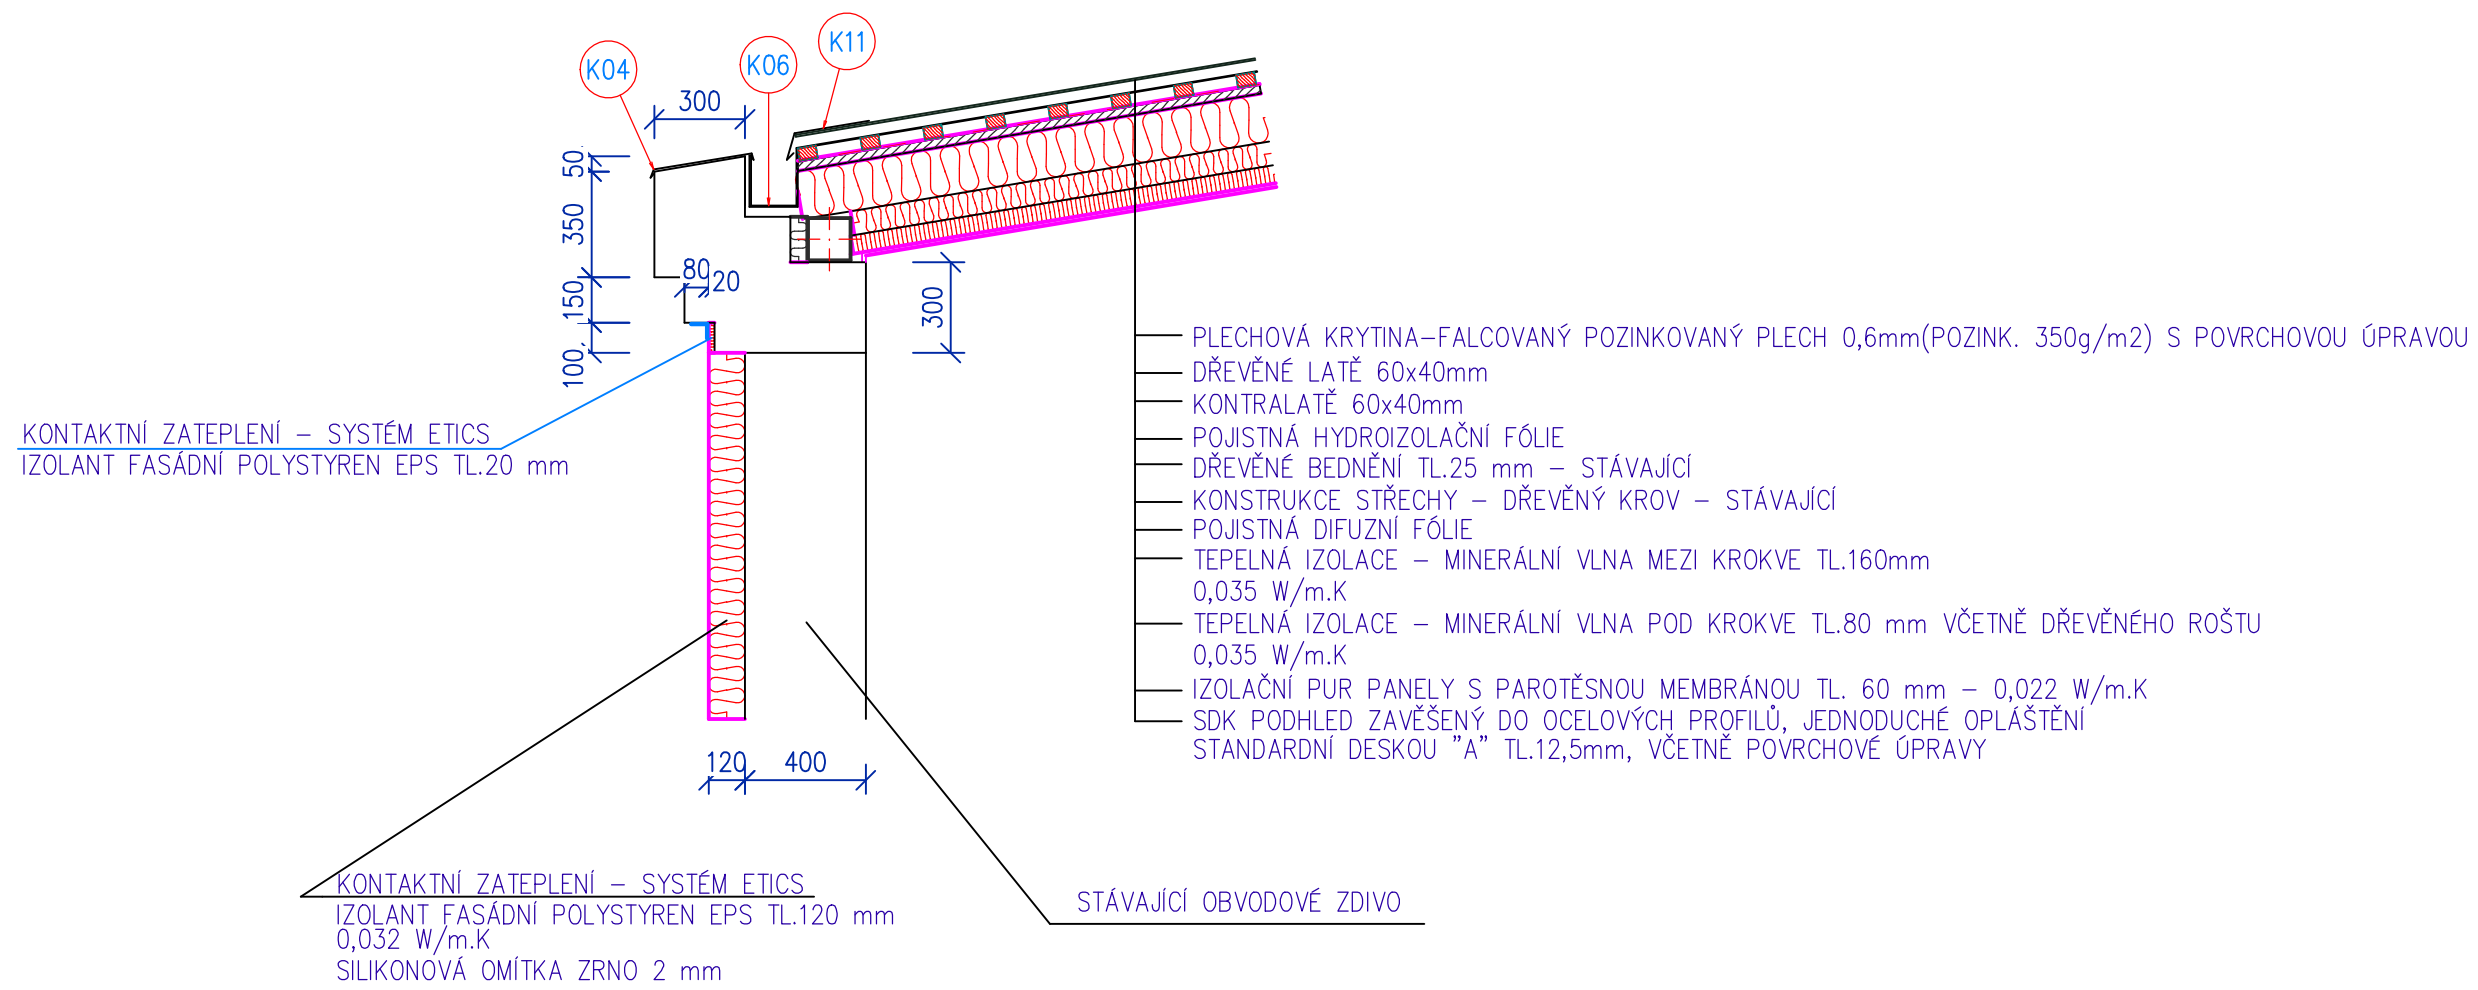

ZODPOVĚDNÝ PROJEKTANT: LENKA JERAKASOVÁ ul. Záhumenní 2226/82 708 000 OSTRAVA - PORUBA		TEL: 603 767 309 E-MAIL: jerakasova@volny.cz IČO: 633 07 111, ČKAIT 1103467			
PROJEKTANT SPECIALISTA : POZEMNÍ STAVBY		JORGOS JERAKAS ul.Plk.R.Prchaly 4480 708 000 OSTRAVA - PORUBA IČO: 146 04 973, ČKAIT 1100456			
INVESTOR: statutární město Frýdek-Místek Radniční 1148 738 01 Frýdek-Místek IČO: 00296643					
STAVBA: k.ú.Frýdek, parc.č. 23/1 ÚPRAVA OBJEKTU RADNIČNÍ č.p.13 NA KANCELÁŘSKÉ PROSTORY, FRÝDEK-MÍSTEK				DATUM: 02/2020	
				FORMÁT: A1	
				STUPEŇ: DSP	
OBJEKT:				ČÍSLO PARÉ:	
ČÁST: D.1.1. ARCHITEKTONICKO -STAVEBNÍ ŘEŠENÍ					
OBSAH VÝKRESU: DETAIL "D"				MĚŘÍTKO 1:25	ČÍSLO VÝKRESU: 117