

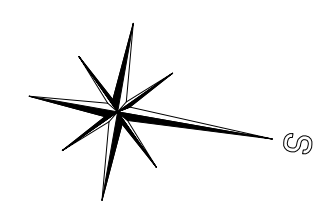
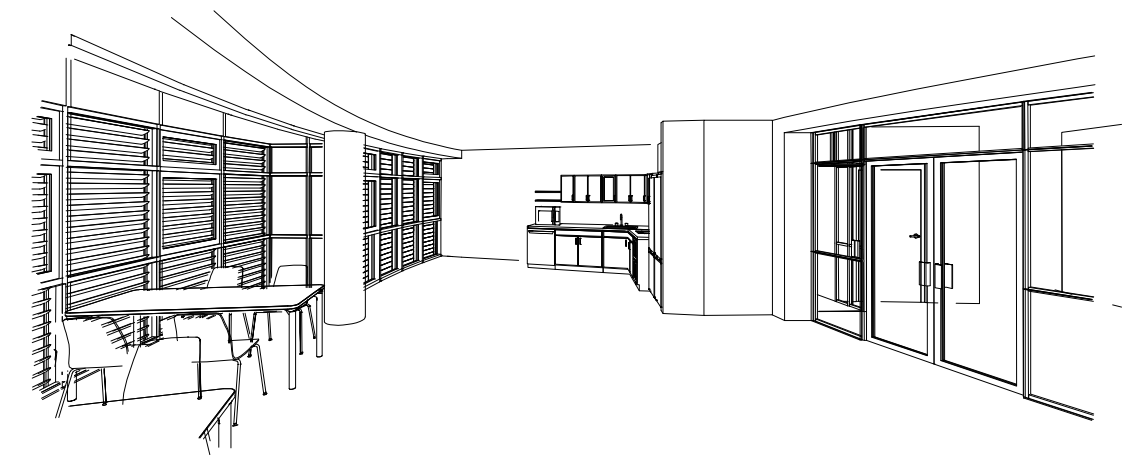
LEGENDA MÍSTNOSTÍ 3.NP						
Č.M	ÚČEL MÍSTNOSTI	PLOCHA (m²)	PODLAHY	STĚNY	STROP	POZNÁMKA
3.01	CHODBA	—	STÁVAJÍCÍ	STÁVAJÍCÍ	STÁVAJÍCÍ	OPRAVA OMÍTEK V OKOLÍ DOTČENÝCH MÍST
3.02	SPOLEČNÁ MÍSTNOST A KUCHYŇKA	85,4	ZATĚŽOVÉ PVC	ŠTUKOVÁ OMÍTKA	PEVNÝ SDK PODHLED VE VÝŠCE 2,55 m	PVC SOKL v. 100 mm
3.03	KUŘÁRNA	5,47		ŠTUKOVÁ OMÍTKA + OMYVATELNÝ NÁTĚR	ŠTUKOVÁ OMÍTKA + OMYVATELNÝ NÁTĚR	
3.04	INVALIDNÍ WC – STÁVAJÍCÍ	3,16	STÁVAJÍCÍ	STÁVAJÍCÍ	STÁVAJÍCÍ	NENÍ SOUČÁSTÍ PROJEKTU!
	CELKOVÁ PLOCHA	94.03				





STÁVAJÍCÍ

NOVÉ/UPRAVOVANÉ

LEGENDA MATERIÁLŮ A ŠRAF

STÁVAJÍCÍ KONSTRUKCE V ŘEZU

ZDĚNÁ PŘÍČKA tl. 150mm Z KERAMICKÉHO ZDIVA NA SYSTÉMOVOU MALTU VÝROBCE

SOUŘADNÝ SYSTÉM JTSK, VÝŠKOVÝ SYSTÉM NSv.					
	ZODP. PROJEKTANT	VYPRACOVAL	KONTROLOVAL	<div><div>PPS KANIA</div><div>PROJEKČNÍ A INŽENÝRSKÁ ČINNOST</div></div> <div>PPS Kania s.r.o., Nivnická 665/10, 709 00 tel : 596 245 252 , fax : 596 245 262 e-mail : projekce@pps-kania.cz</div>	
	Ing. Jap Kania	Vojtěch Cyž	Ing. Foldyna David		
					
	KATASTRÁLNÍ ÚZEMÍ, PARC.Č. : Místek [634824], 3460/3				
	MÍSTO STAVBY :		28. října 2155, Místek, 738 01 Frýdek - Místek	ARCHIV	
STAVEBNÍK / OBJEDNATEL :		Statutární město Frýdek - Místek Radniční 1148, Frýdek, 738 01	STUPEŇ	DPS	
NÁZEV AKCE : Zpracování PD - domov pro seniory 28. října - společenské prostory				DATUM BŘEZEN 2020	PARÉ
				Č. ZAKÁZKY PPS- 12/19	
OBJEKT :				MĚŘÍTKO 1:50	
ČÁST : D.1.1.b Architektonicko-stavební řešení					
OBSAH : 3.NP - Navrhovaný stav				594x420mm	
				ARCHIVNÍ ČÍSLO : PPS- 12/19-D.1.1.b	Č.V. 05