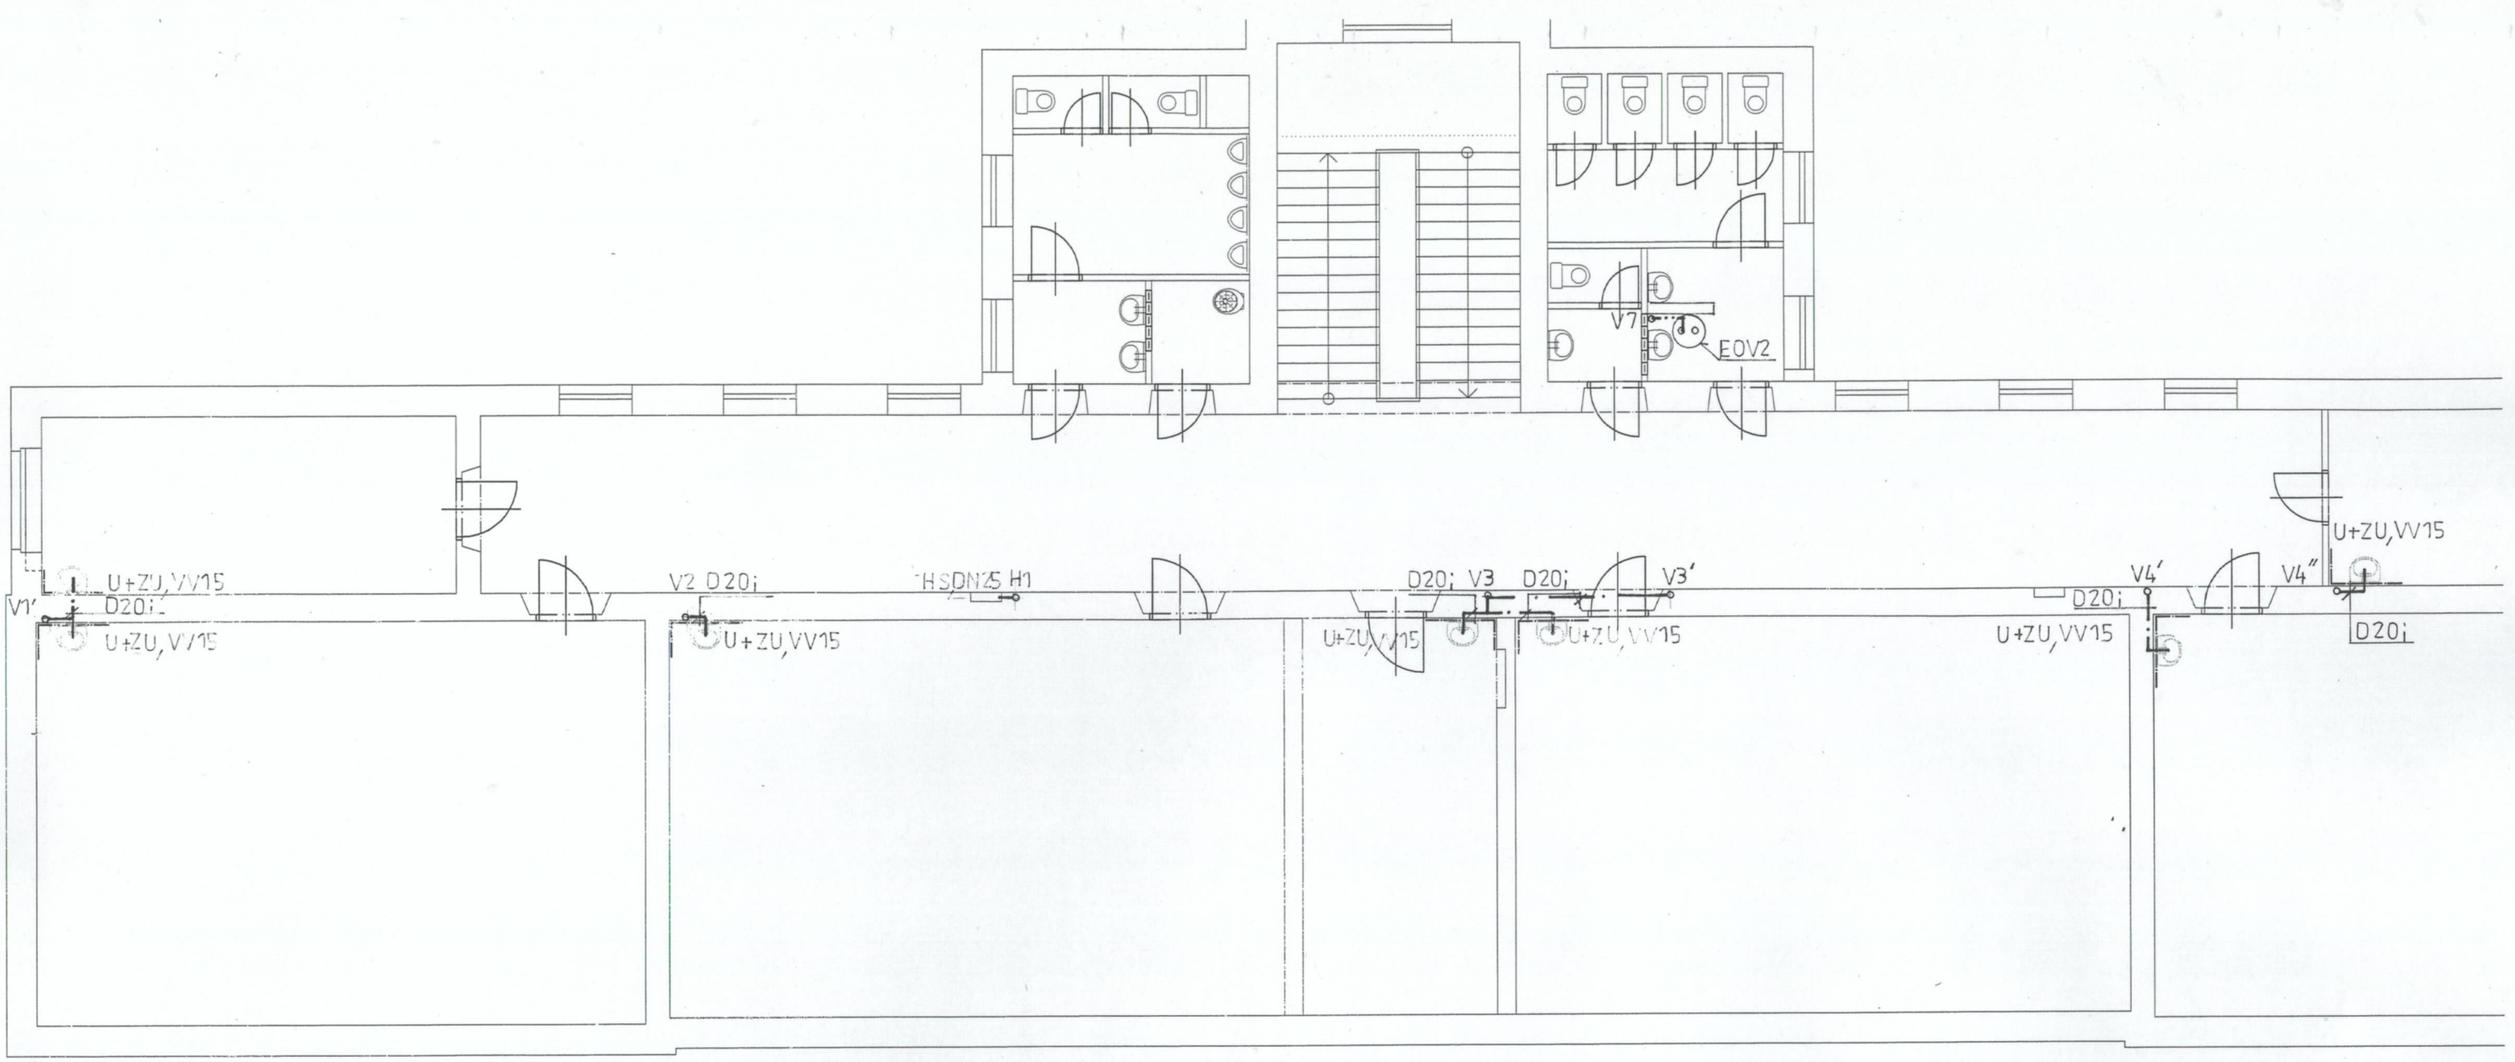

LEGENDA POTRUBÍ A ZAŘÍZENÍ

EOV 2	Stávající, elektrický, zásobníkový ohřívač vody
—— · —— · —— · —— · ——	Projektovaná, studená voda (SV)
	Projektovaná, teplá, užitková voda (TUV)
V1´, V2, V3, V3´, V4´, V4´´	Projektovaná, stoupací potrubí SV
H1	Projektované, stoupací potrubí PV

ZODP.PROJEKTANT	**PROJEKTANT SPEC.**	**VYPRACOVAL**	**ing. KLICH Miloslav projekce Kunčičky u Bašky 334 739 01 Baška tel : 777 241 242**
Ing. Klich Miloslav	Ing. Klich Miloslav	Ing. Klich Miloslav	
INVESTOR	Statutární město Frýdek - Místek, Radniční 1148, 738 01 Frýdek - Místek		
STAVBA	**ZŠ Komenského - výměna rozvodů vody a kanalizace č. p. 404 a vybudování bezbariérového, sociálního zařízení v 1. NP**	**DATUM**	duben 2021
		STUPEŇ	DPS
ČÁST	D.2 - Zdravotechnika	**MĚŘÍTKO**	1/100
OBSAH	Půdorys 2. NP - vodoinstalace	**VÝKRES Č.**	D.2.103