


ŘEZ A-A


ČERPAČÍ STANICE

ARMATURNÍ ŠACHTA

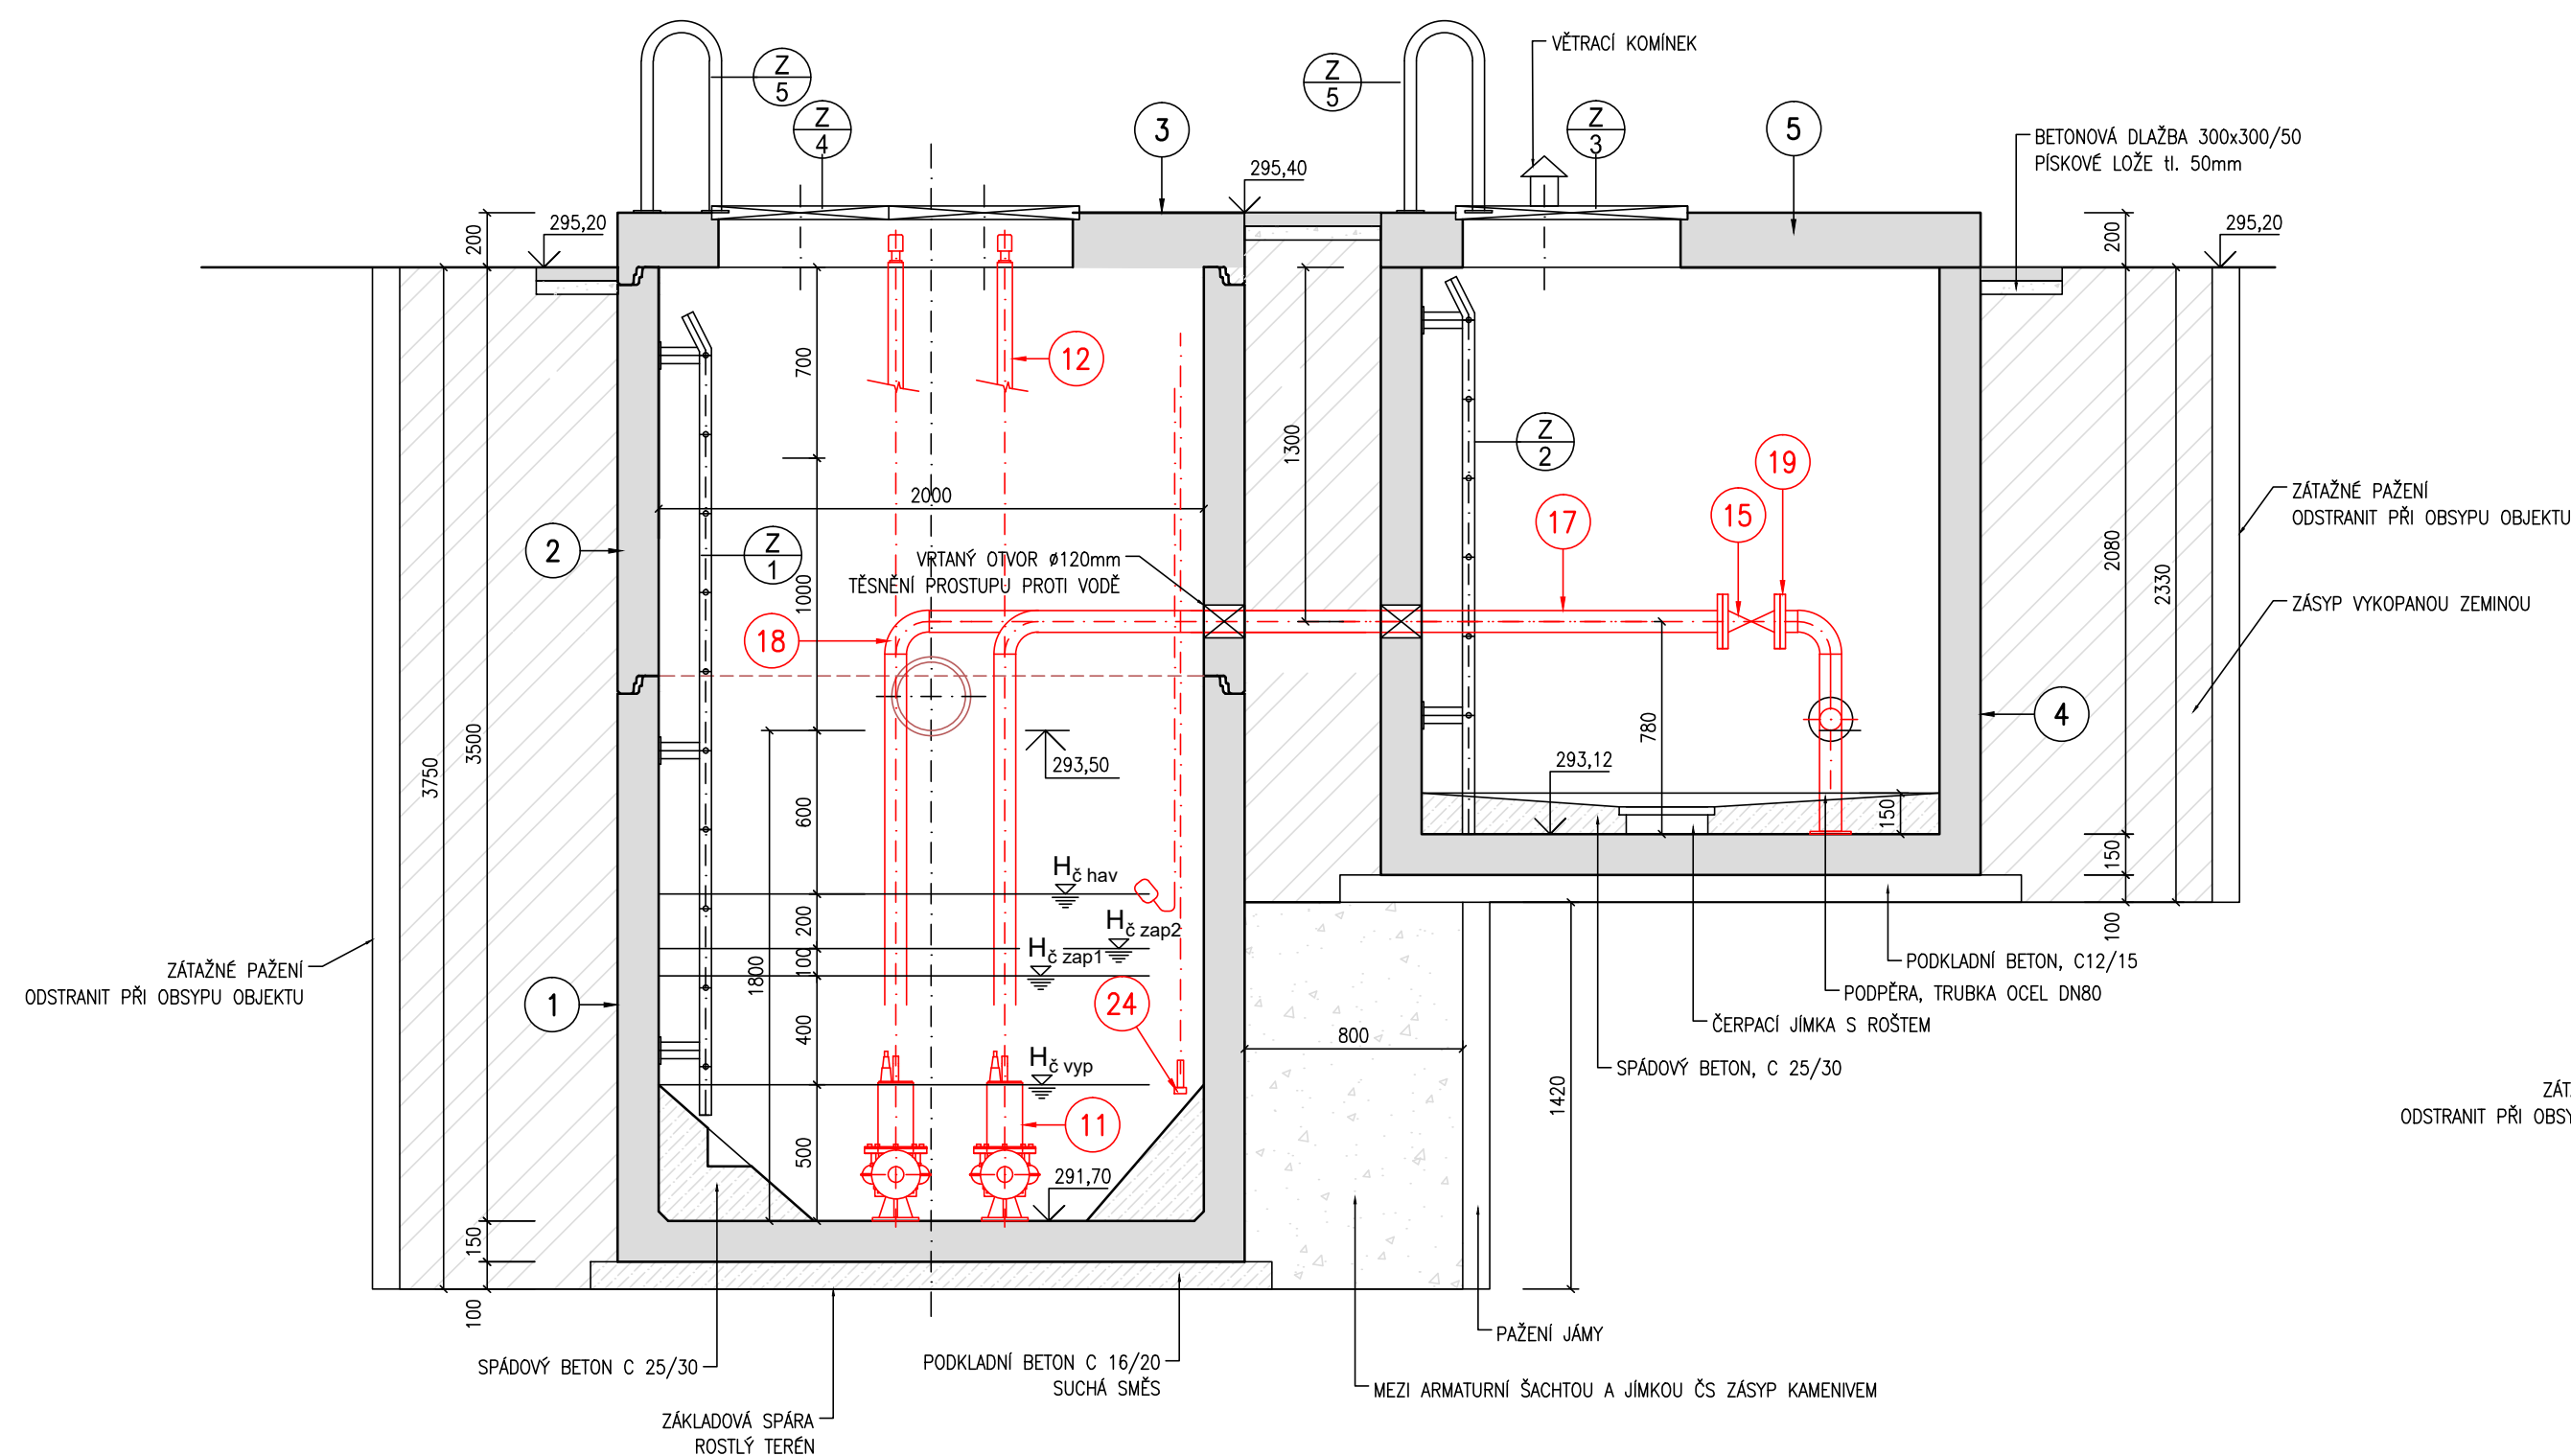

ŘEZ B-B

ČERPAČÍ STANICE

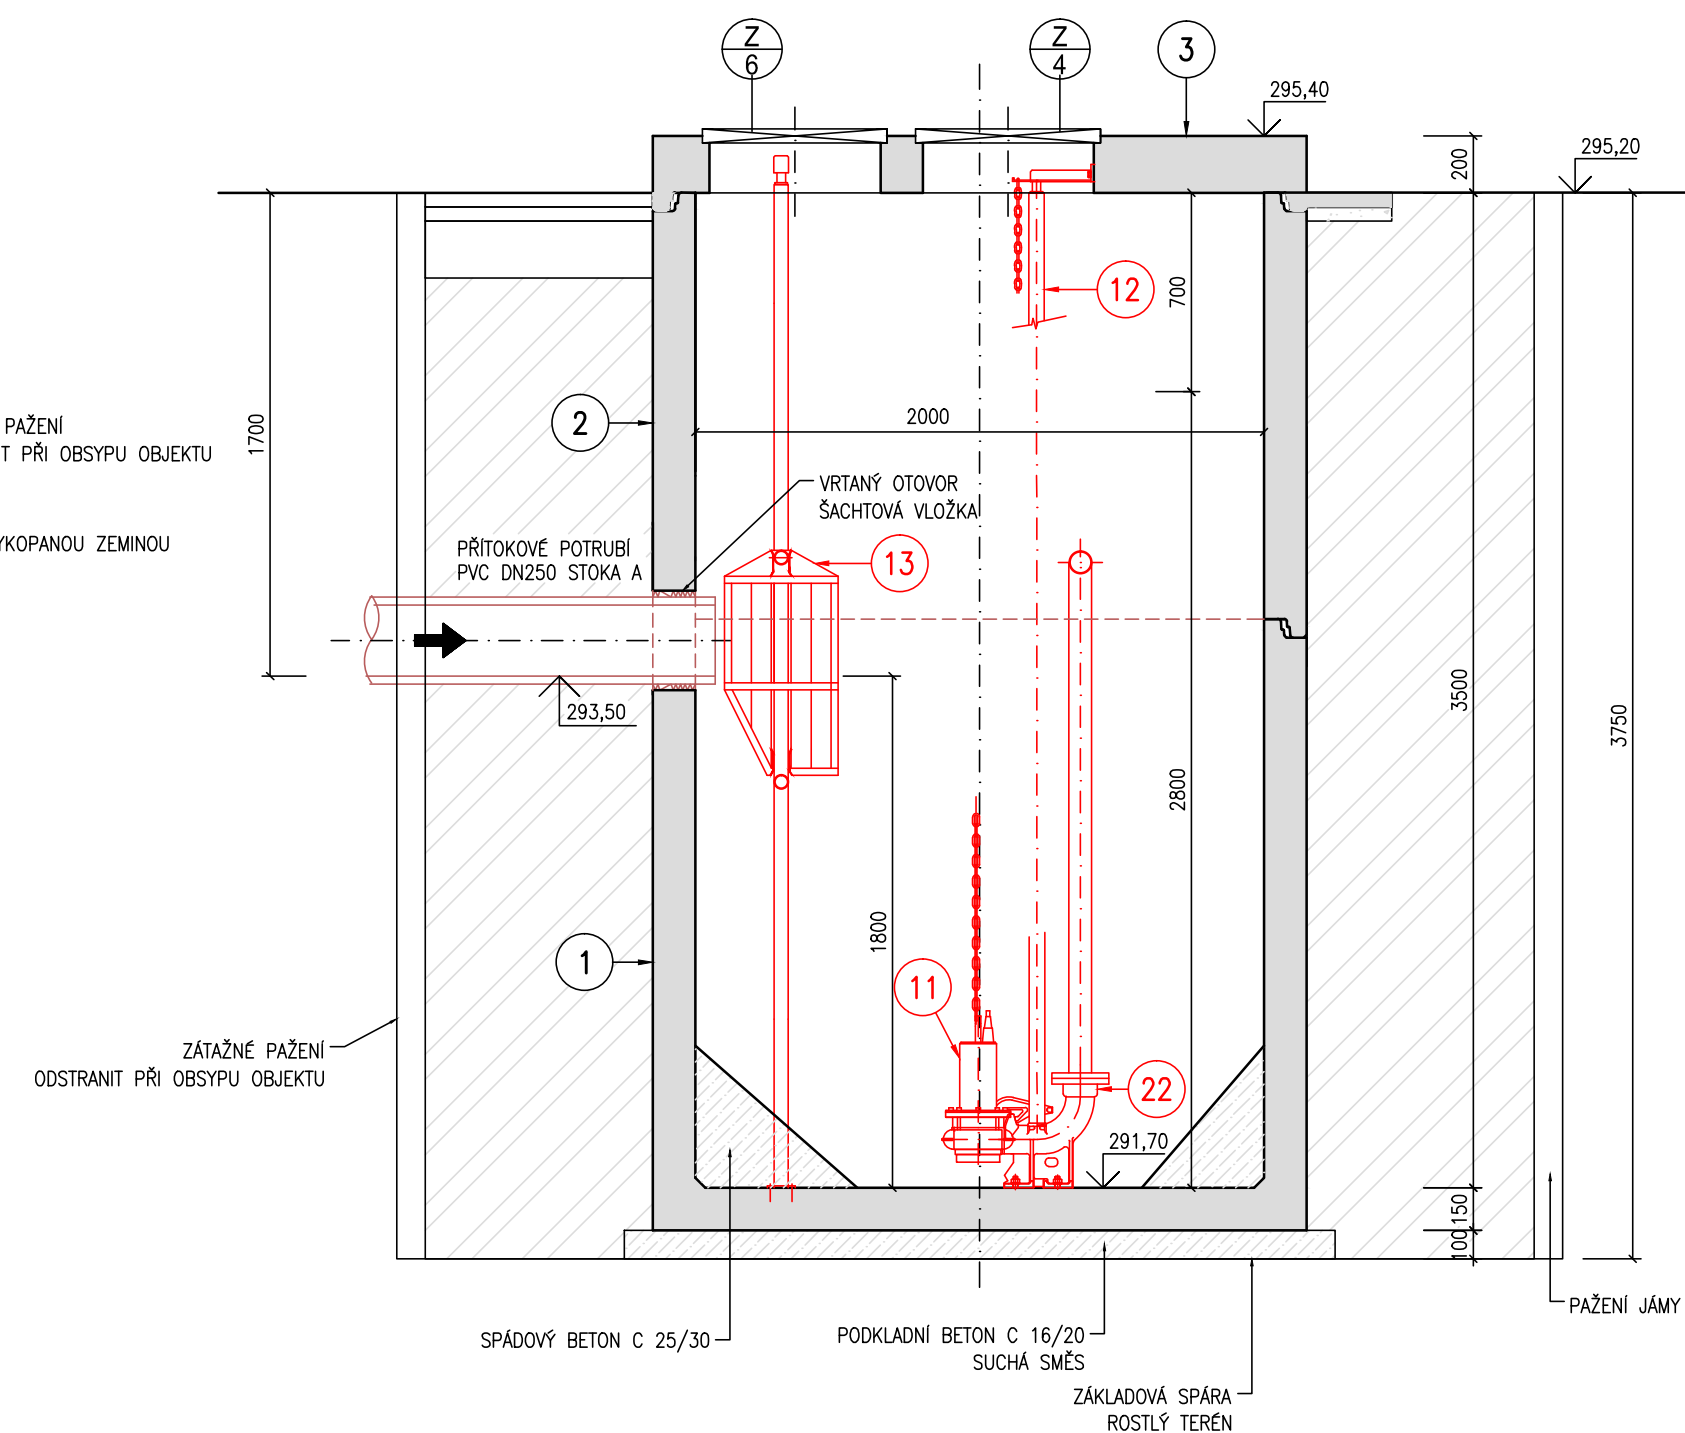

BETONOVÉ PREFABRIKÁTY

ČÍSLO	POČET	POPIS
1	1	DNO NÁDRŽE KRUHOVÉ PNK-Q.1 200/200 BZP, tl.150mm
2	1	SKRUŽ PNK-Q.1 200/150 SKP, tl.150mm
3	1	BETONOVÁ KRYCÍ DESKA Ø2300mm, tl.200mm
4	1	PRAVOÚHLÁ NÁDRŽ PNO 240/190/193/14 BZP
5	1	ŽEL. BETONOVÁ ZAKRYTOVÁ DESKA, PNO 240/190/20 ZDP

- POZNÁMKA
- POPIS JEDNOTLIVÝCH PRVKŮ VYSTROJENÍ ČS JE UVEDEN VE VÝKRESE č.6.1
 - SPOJE PREFABRIKÁTŮ TĚSNĚNY PUR PĚNOU A SANAČNÍ MALTOU
 - PROSTUPY KABELŮ TĚSNĚNY TRVALE PRUŽNÝM TMELEM

ZODP. PROJEKTANT	VYPRACOVAL	KRESLIL	KONTROLOVAL	RECHTIK PROJEKT	
Ing. J.RECHTIK	Ing. J.RECHTIK			VODOHOSPODÁŘSKÉ STAVBY	
OBJEDNATEL: Statutární město Frýdek-Místek				DATUM	10/2020
NÁZEV: SPLAŠKOVÁ KANALIZACE LÍSKOVEC				STUPEŇ	DPS
ODKANALIZOVÁNÍ MÍSTNÍ ČÁSTI GAJEROVICE				ČÍS. ZAKÁZKY	22/2017
ČÁST: SO 01 KANALIZACE				POČET FORMÁTŮ	6 x A4
OBSAH:				MĚŘITKO	1 : 25
ČERPAČÍ STANICE, ŘEZ				ARCHIVNÍ ČÍSLO	Č.V.
				01/2014	6.2
RECHTIK - PROJEKT, Hornopolní 12, 702 00 Ostrava, tel.596 618 468, e-mail. rehtik-jrp@volny.cz					