



SEVERNÍ POHLED

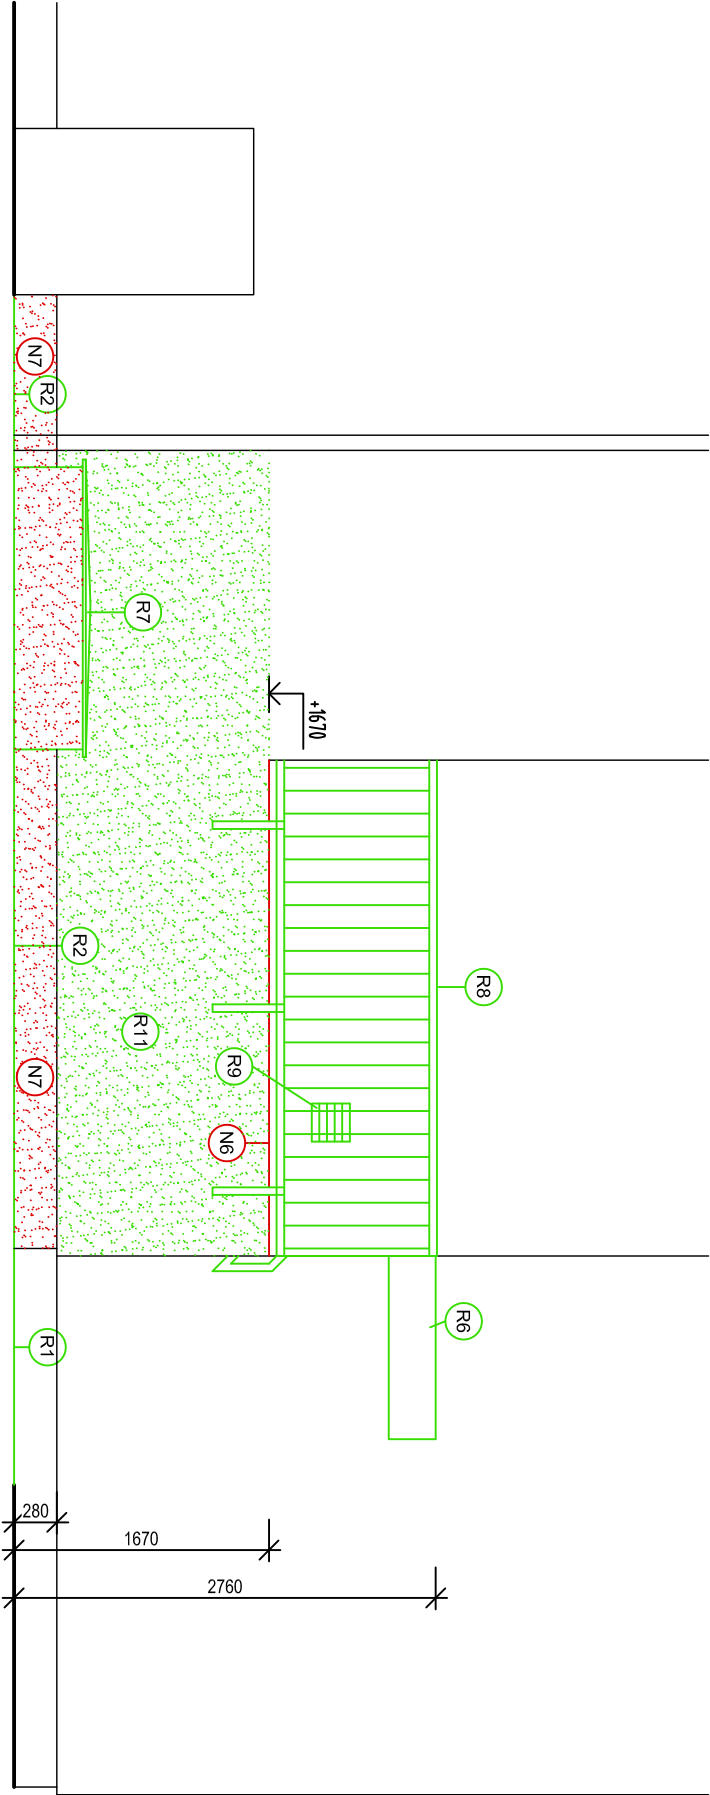

ZÁPADNÍ POHLED

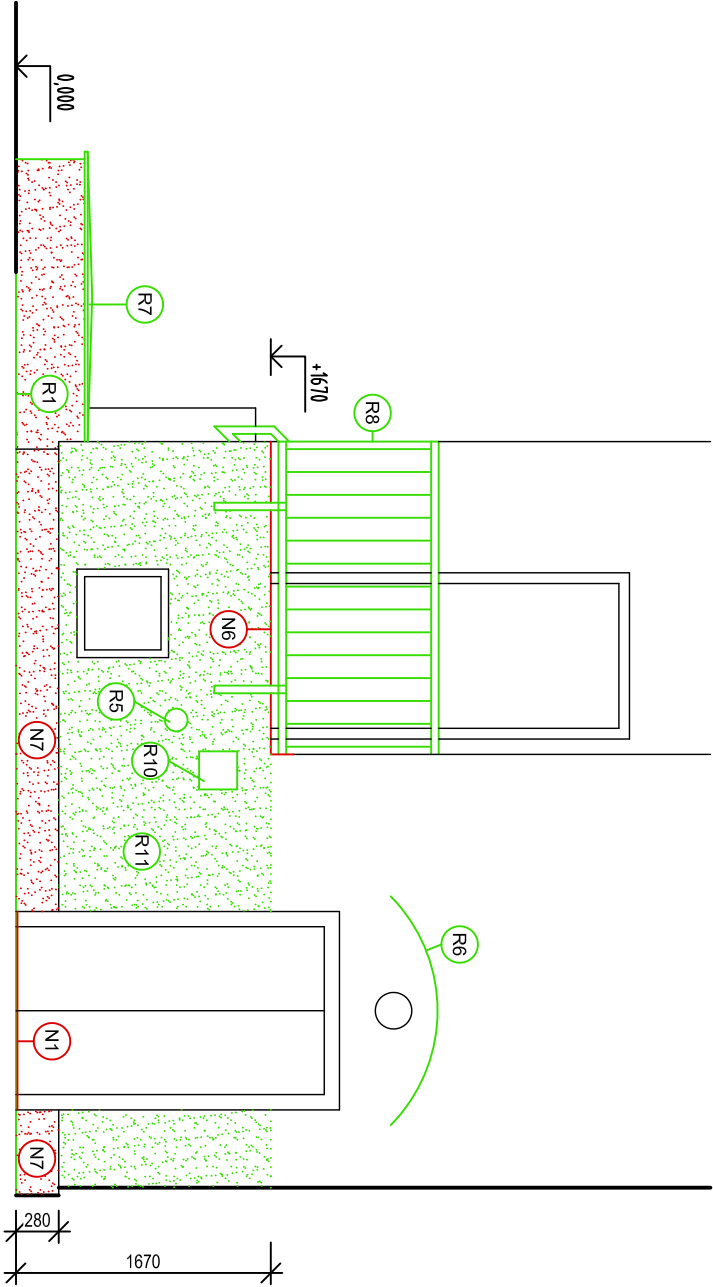

LEGENDA HMOT:

- N.. NOVÉ KONSTRUKCE, VIZ VÝPIS
- R.. REPASOVANÉ KONSTRUKCE, VIZ VÝPIS

Pozn.: Tvary konstrukcí byly upraveny do skladebných rozměrů, po provedení bouracích prací nutno přeměřit.
Pozn.: Velikost otvorů je měřena z vnitřní strany.
Pozn.: Před veškerými pracemi je nutné ověřit vedení inženýrských sítí a vnitřních rozvodů v dané oblasti a provést odpojení vnitřních rozvodů.

Akce:		Oprava HI části 1.PP, BD 17. listopadu 146, 738 01 Frýdek-Místek	
Razítko a podpis:		Zodpovědný projektant:	Podpis:
		Ing. Jiří Hořínek IČ: 06453457 tel: 737 375 788	
		www.projekcehořínek.cz hořínek@projekcehořínek.cz	
		Autorizovaný inženýr projektu:	Formát:
		Ing. Zbyněk Dumař, ČKAIT 1100976	2 x A4
		Stupeň:	A3
		Dokumentace pro provedení stavby	Č. zakázky: 2020-09-03/1
		Výkres:	1:50
		Pohledy - Nové konstrukce	Č. výkresu: D.1.1.b-09
Datum:		Objednatel: Statutární město Frýdek-Místek Magistrát města Frýdku-Místku Radniční 1148 738 01 Frýdek-Místek IČ:00296643	
		Datum: říjen 2020	