

KATASTRY
PARCELNÍ ČÍSLA
DRUH POVRCHU
VZDÁLENOSTI ŠACHET
OZNAČENÍ ŠACHET

Lískovec u Frýdku–Místku				
cesta, asphalt				
12.70	19.20	32.60	14.50	
S5	S22	S23	S24	S25


SMĚROVÉ POMĚRY



MĚŘITKA 1:500/100

LEGENDA TYPŮ ČAR
PŮVODNÍ TERÉN
UPRAVENÝ TERÉN


Větev A.1

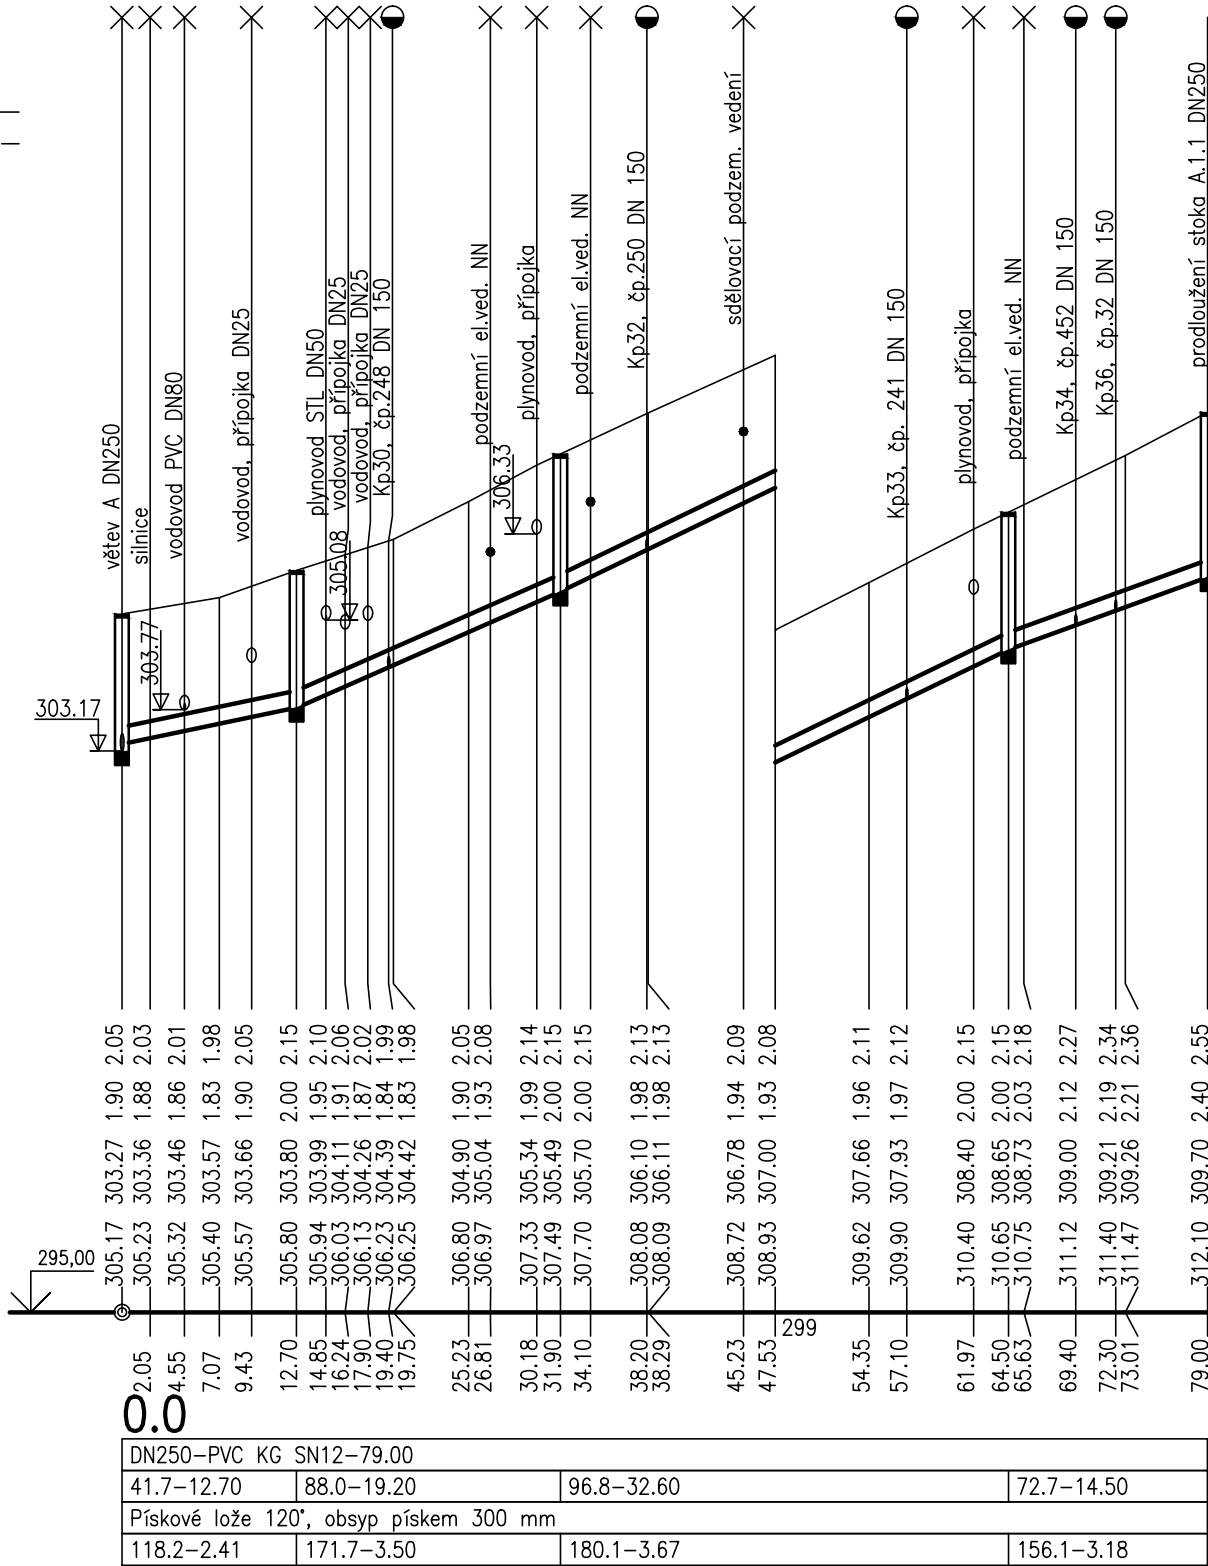

Lískovec u Frýdku–Místku				
cesta, asphalt				
40.90	19.70	19.10	42.50	20.20
S10	S26	S27	S28	S29



Větev A.2

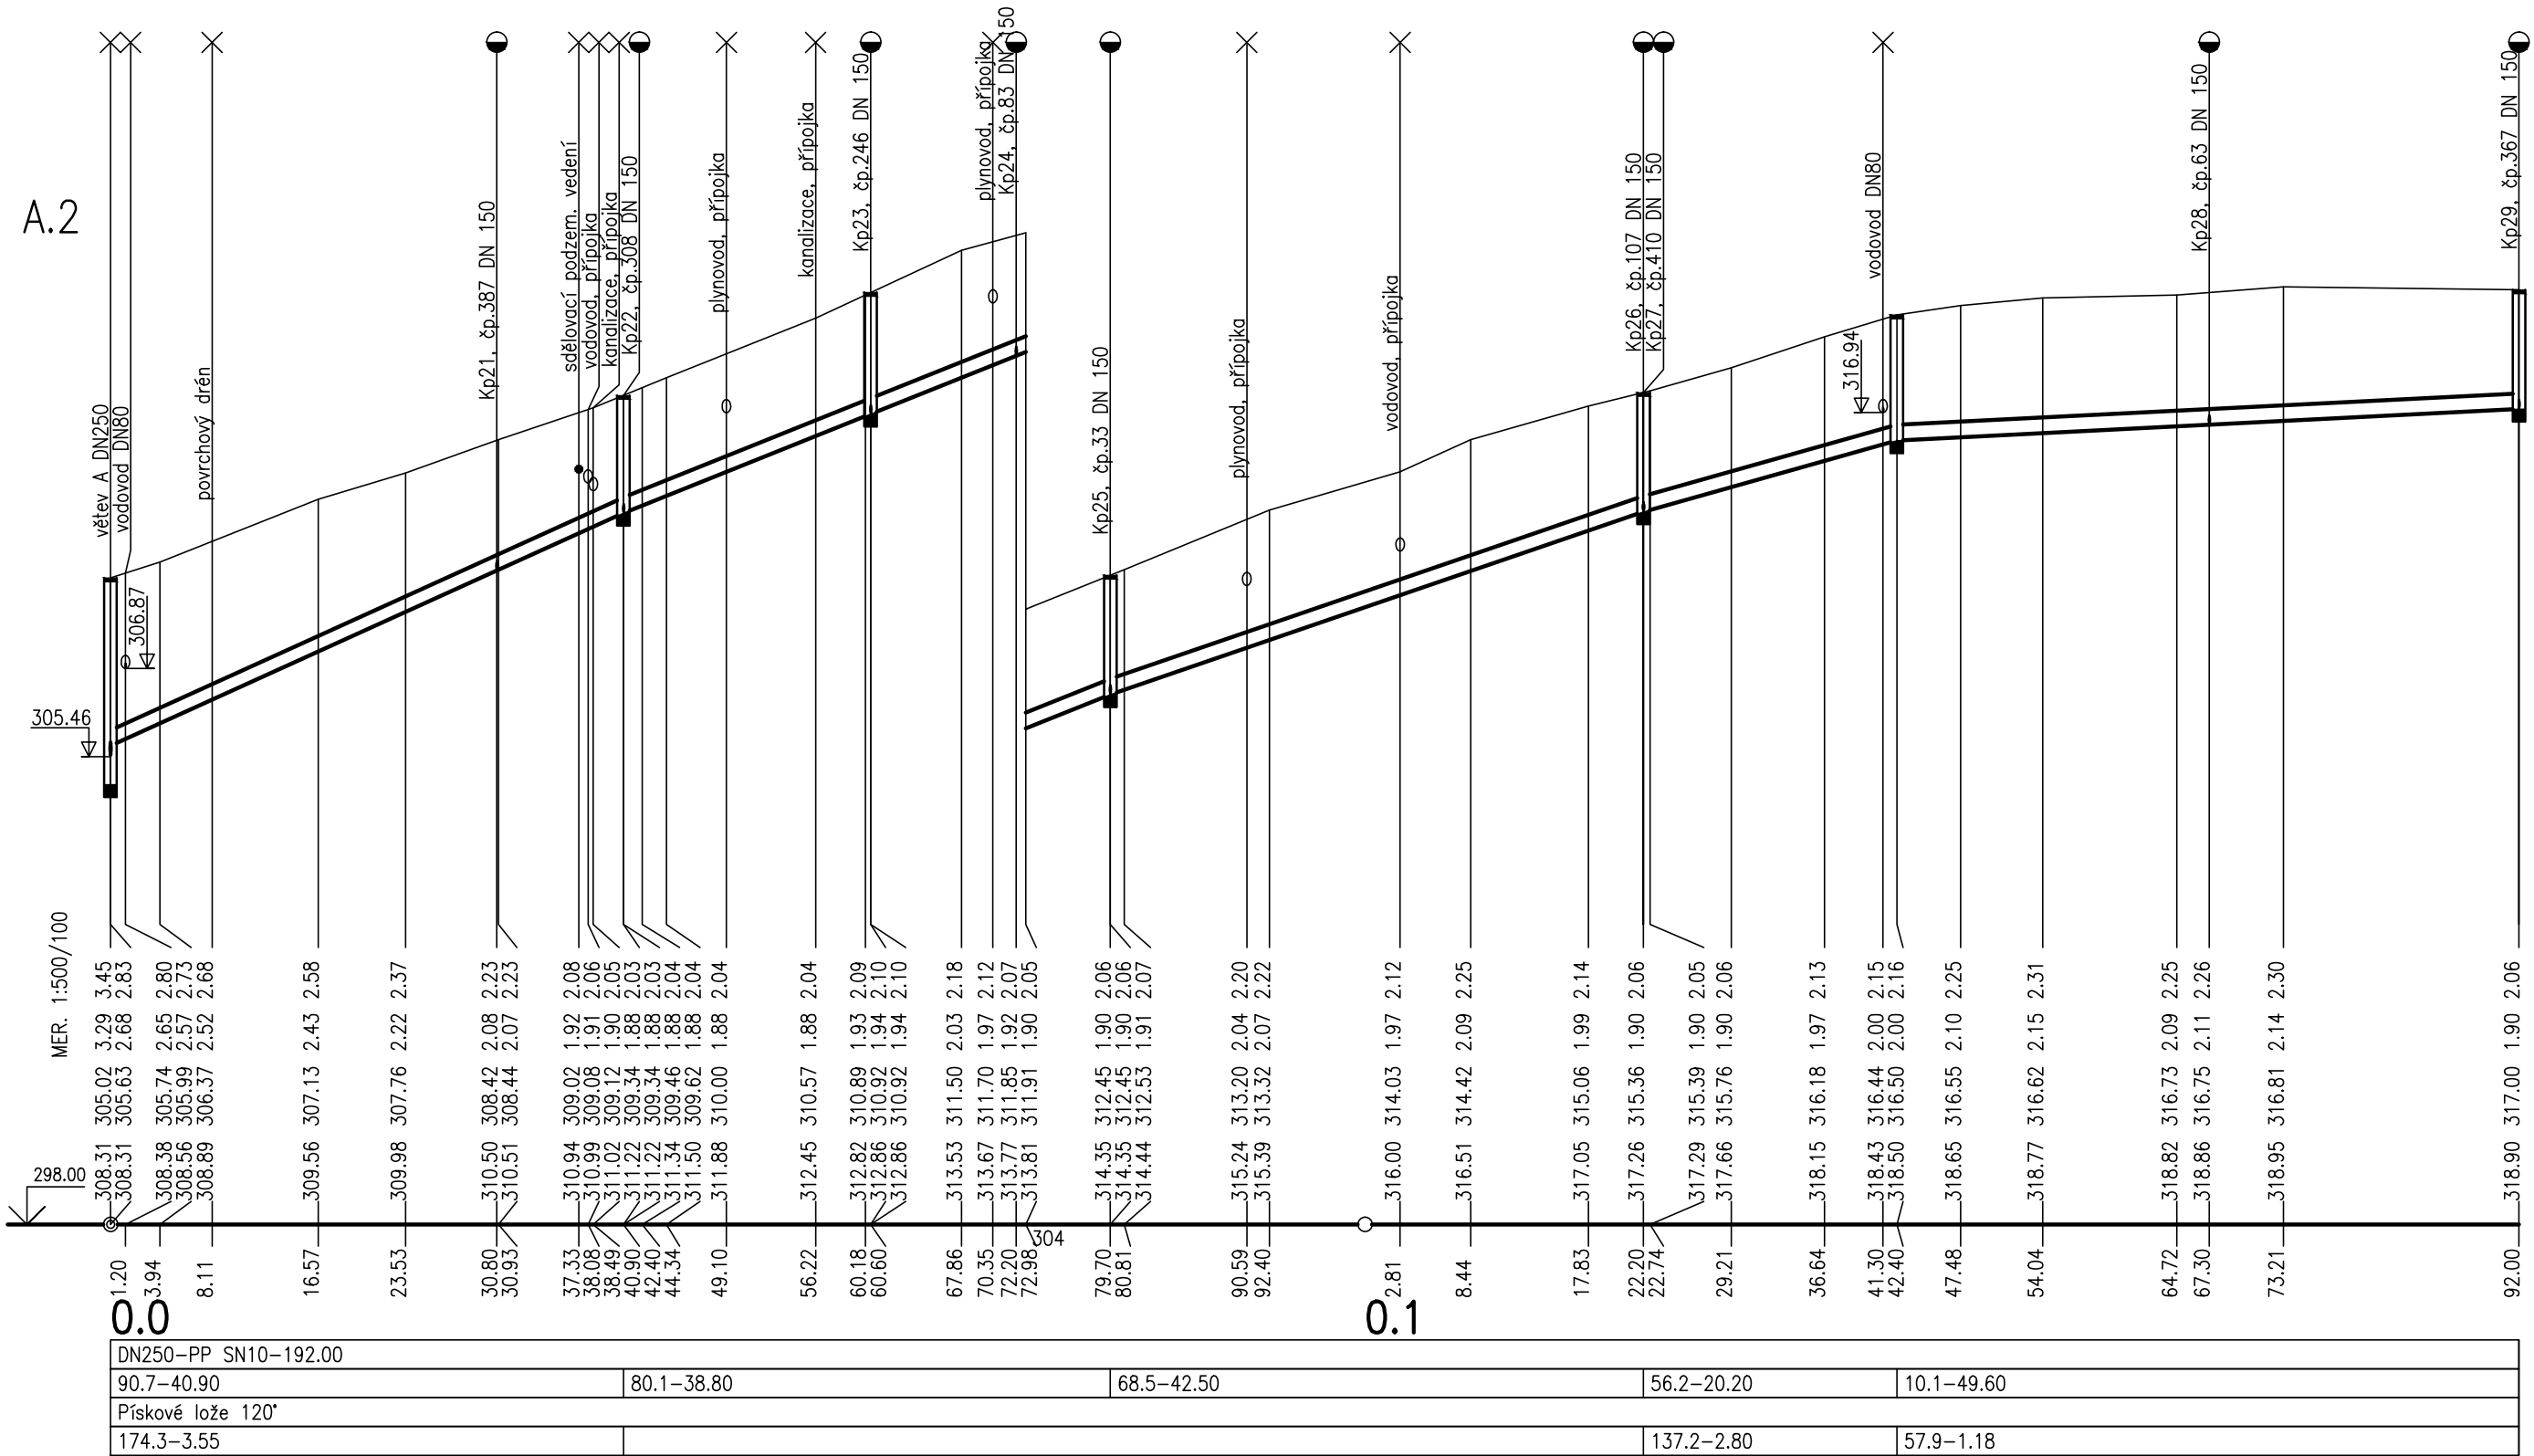

KÓTA UPRAVENÉHO TERÉNU

HLOUBKA VÝKOPU

HLOUBKA DNA POTRUBÍ

KÓTA DNA POTRUBÍ

KÓTA PŮVODNÍHO TERÉNU

SROVNÁVACÍ ROVINA

STANIČENÍ [km/m]
PROFIL[mm]–MATERIÁL–DĚLKA[m]
SKLON[promile]–DĚLKA[m]
ULOŽENÍ
KAPACITNÍ PRŮTOK[l/s]–RYCHLOST[m/s]

Výškový systém Bpv.

ZODP. PROJEKTANT Ing. J.RECHTIK <i>J. Rehtik</i>	VYPRACOVAL Ing. J.RECHTIK <i>J. Rehtik</i>	KRESLIL	KONTRLOVAL	RECHTIK PROJEKT VODOHOSPODÁŘSKÉ STAVBY	
OBJEDNATEL: MĚSTO FRÝDEK–MÍSTEK				DATUM	10/2020
NÁZEV: SPLAŠKOVÁ KANALIZACE LÍSKOVEC ODKANALIZOVÁNÍ MÍSTNÍ ČÁSTI GAJEROVICE				STUPEŇ	DPS
ČÍS. ZAKÁZKY				POČET FORMÁTŮ	5 x A4
ČAST: SO 01 KANALIZACE				MĚŘITKO	1 : 500/100
OBSAH: PODÉLNÝ PROFIL A.1, A.2				ARCHIVNÍ ČÍSLO	Č.V.
RECHTIK – PROJEKT, Hornopolská 12, 702 00 Ostrava, tel.596 618 468, e–mail. rehtik-jrp@volny.cz				22/2017	3.2