


MĚŘÍTKA 1:500/100

Větev PV2




KÓTA PŮVODNÍHO TERÉNU

STANIČENÍ [km/m]
DN(PN)[mm]–MATERIÁL–DÉLKA[m]
SKLON[‰]–DÉLKA[m]
ULOŽENÍ

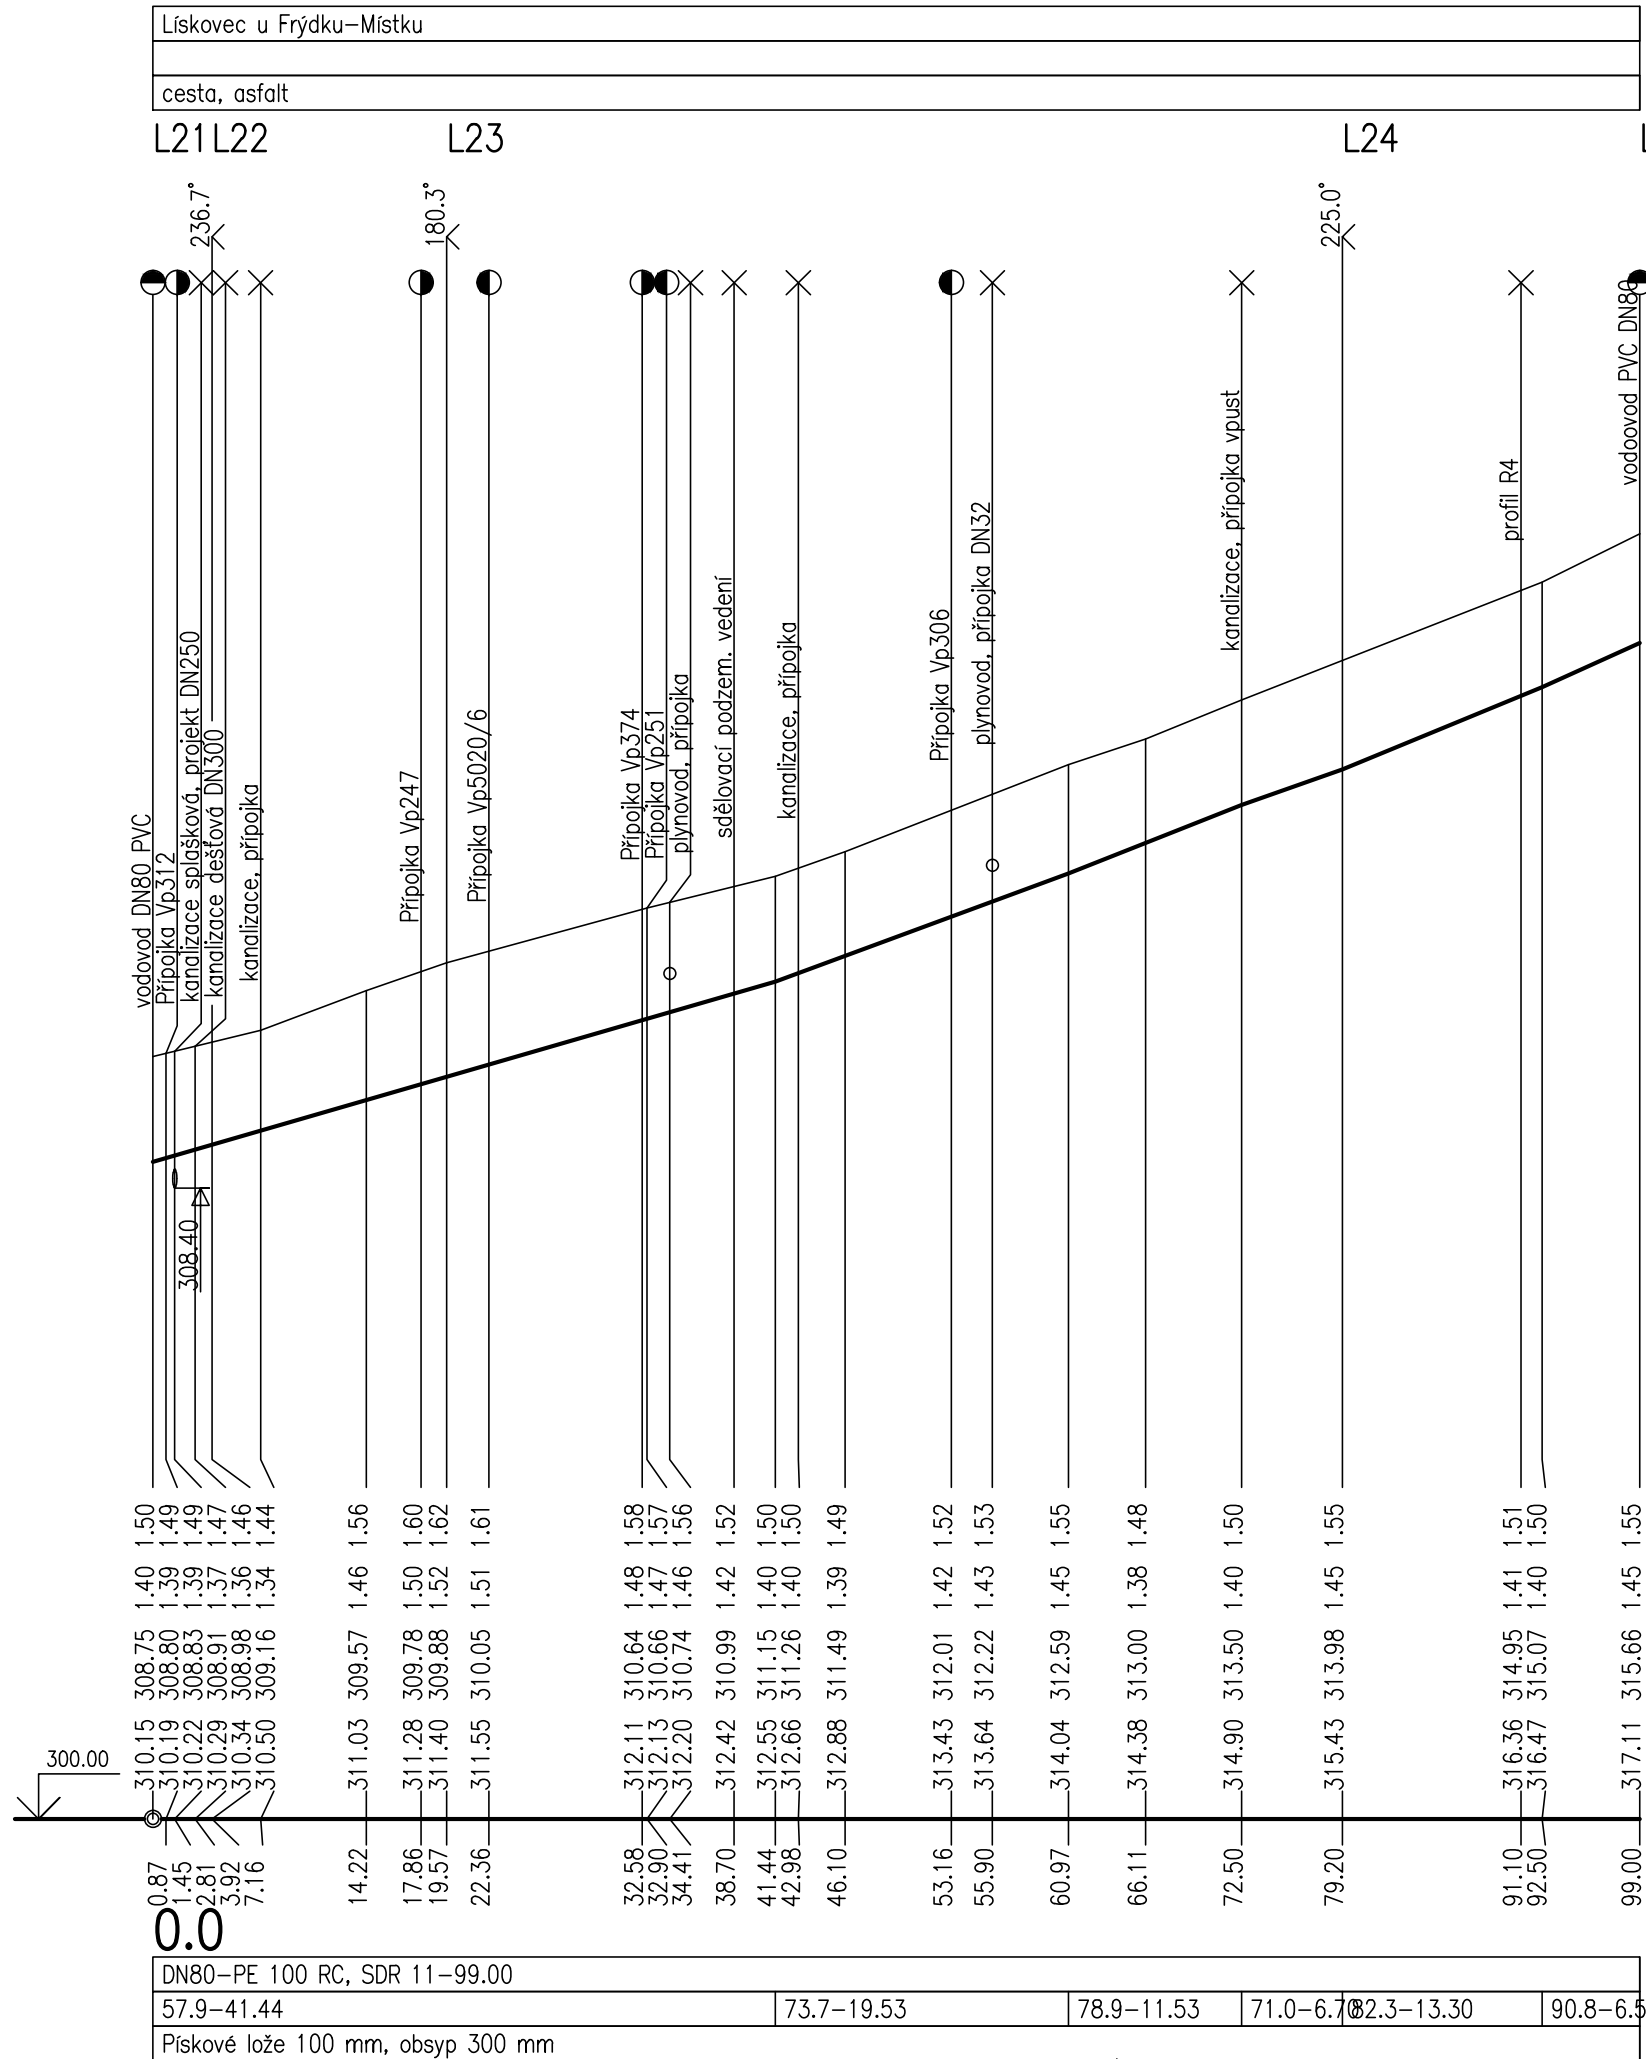

Větev PV2

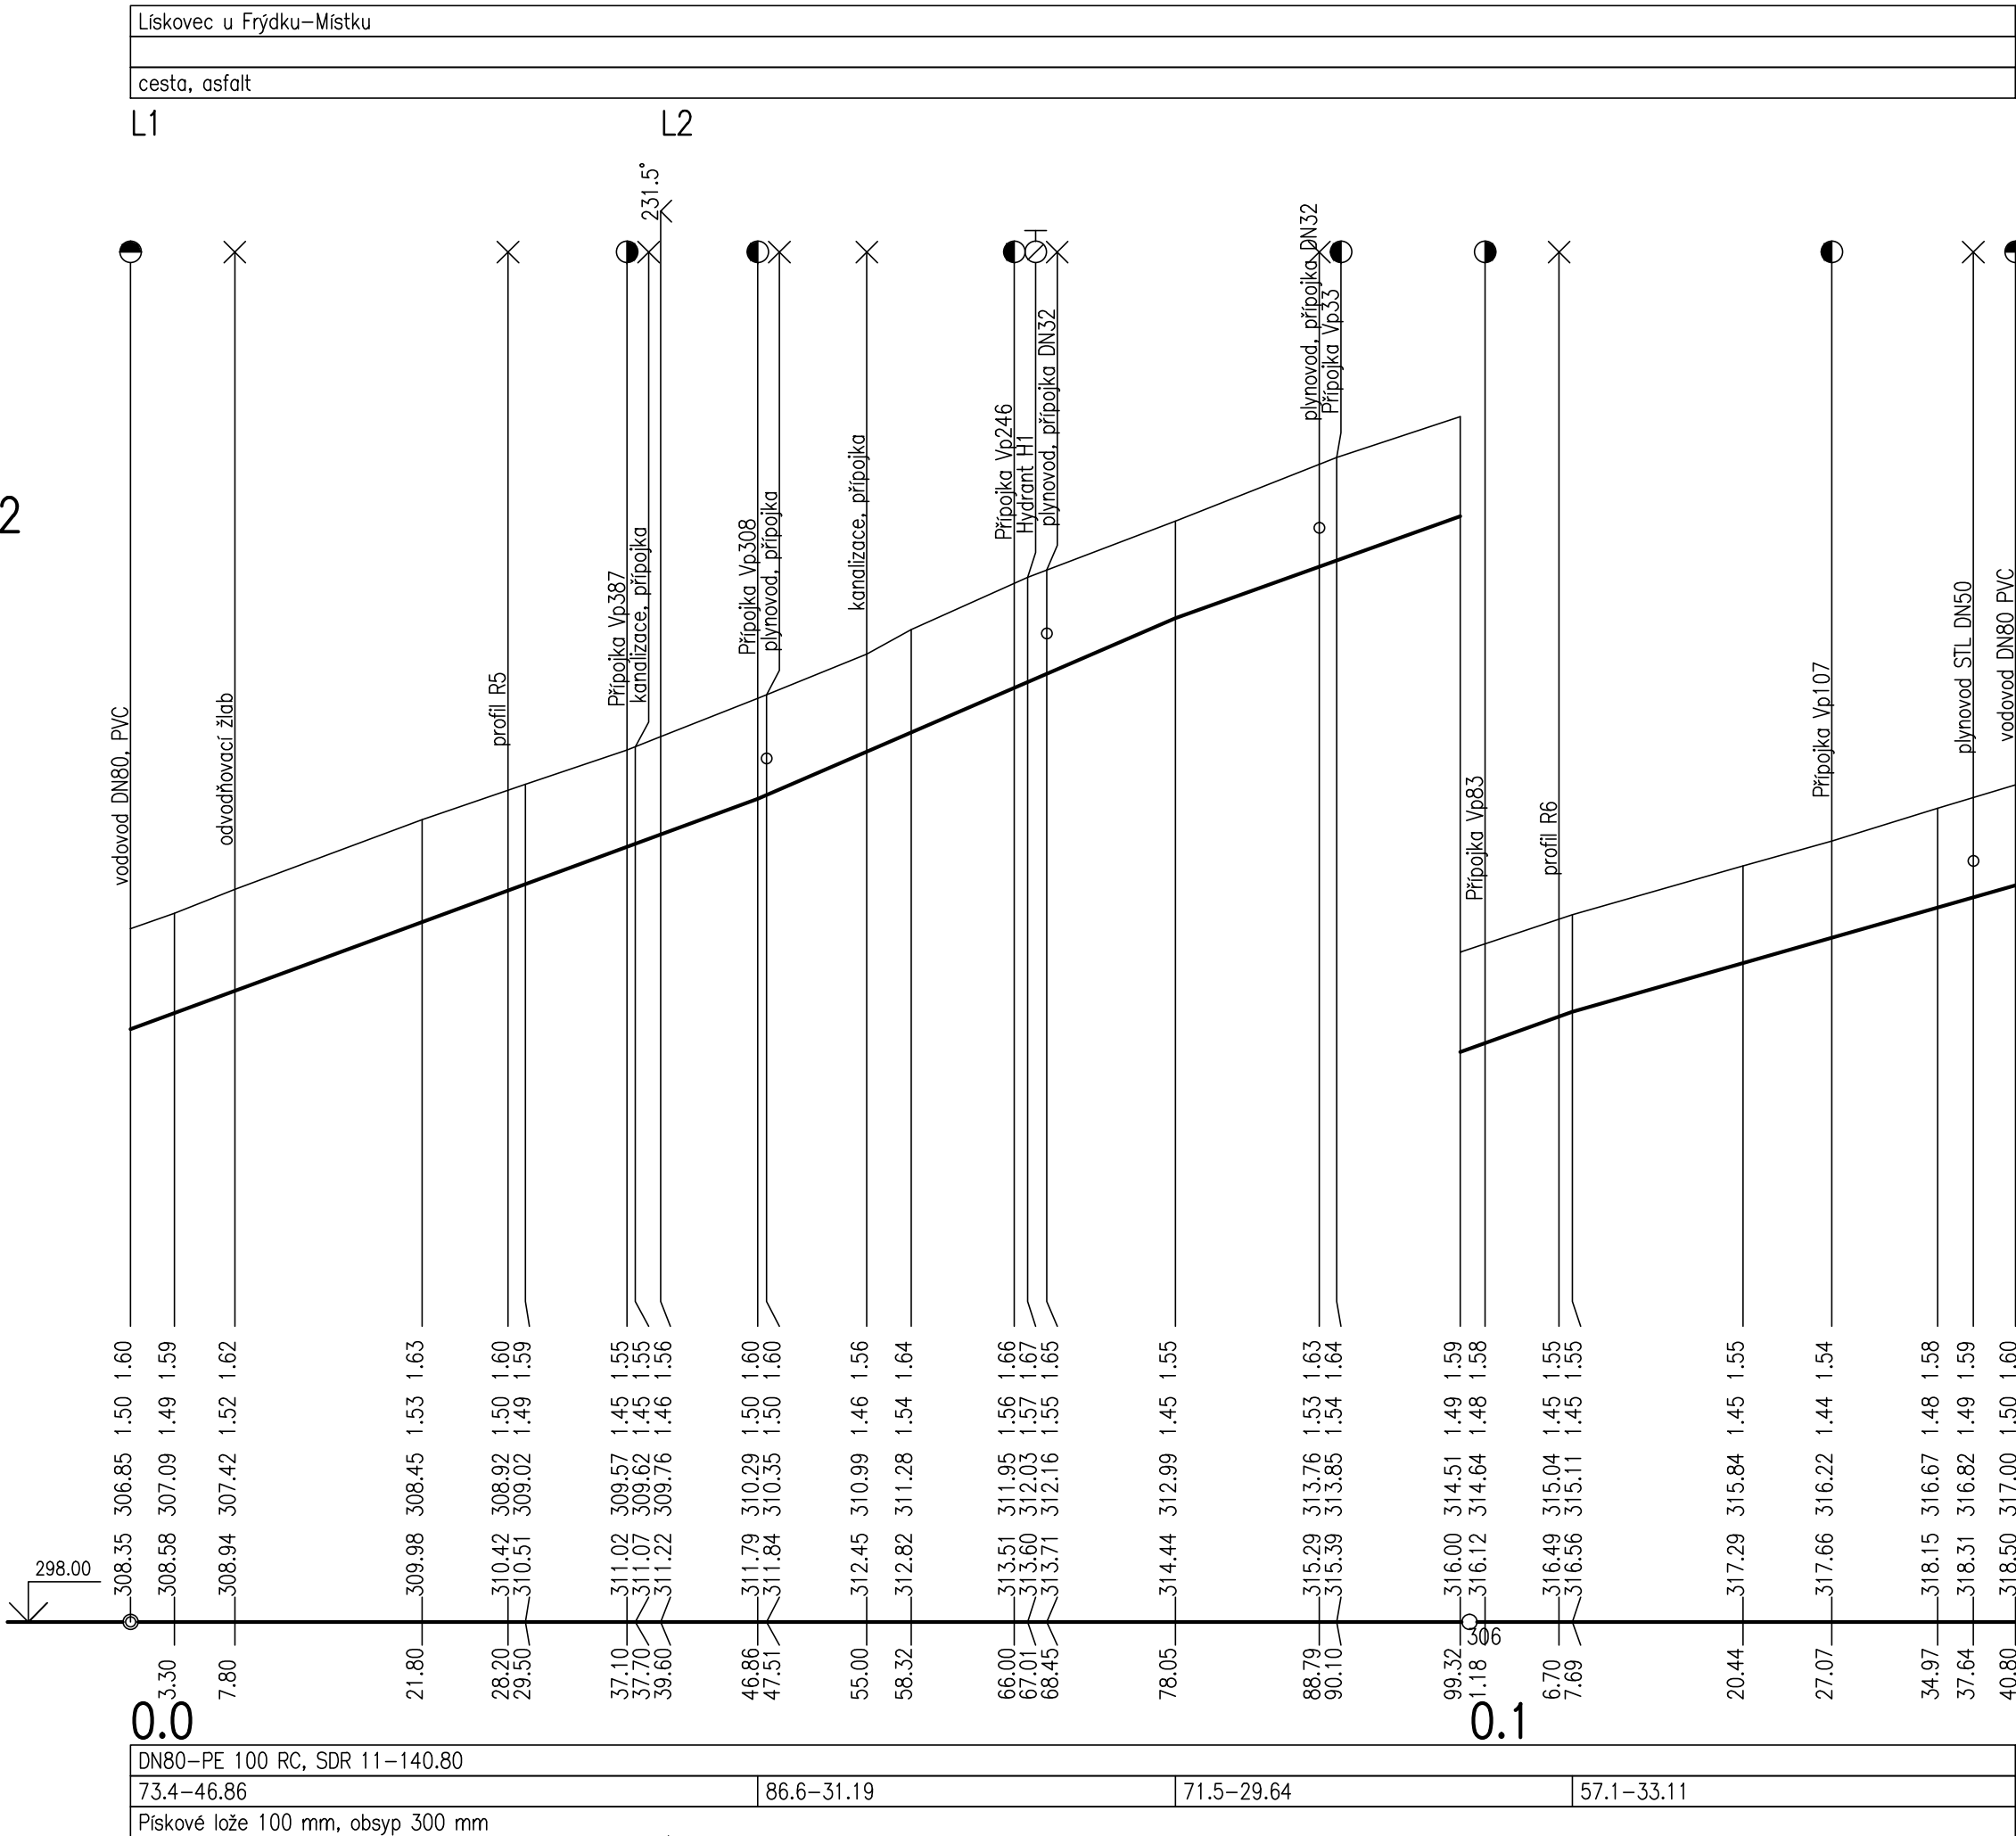

ZODP. PROJEKTANT	VYPRACOVAL	KRESLIL	KONTROLOVAL	<div style="text-align: center;"> RECHTIK PROJEKT </div> <div style="text-align: center;">VODOHOSPODÁŘSKÉ STAVBY</div>	
Ing. J.RECHTIK	Ing. J.RECHTIK				
<i>J. Rehtik</i>	<i>J. Rehtik</i>				
OBJEDNATEL: MĚSTO FRÝDEK-MÍSTEK				DATUM	10/2020
NÁZEV: SPLAŠKOVÁ KANALIZACE LÍSKOVEC ODKANALIZOVÁNÍ MÍSTNÍ ČÁSTI GAJEROVICE				STUPEŇ	DPS
				ČÍS. ZAKÁZKY	22/2017
				POČET FORMÁTŮ	4 x A4
ČÁST: SO 02 VODOVOD				MĚŘÍTKO	1 : 500/100
OBSAH:				ARCHIVNÍ ČÍSLO	Č.V.
PODÉLNÝ PROFIL PV1, PV2				22/2017	3.1
RECHTIK – PROJEKT, Hornopolská 12, 702 00 Ostrava, tel.596 618 468, e-mail. rehtik-jrp@volny.cz					