
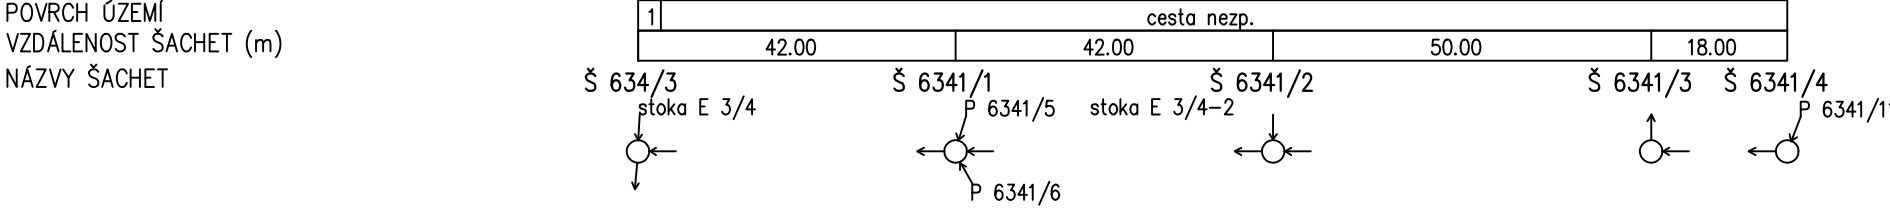


LEGENDA:  
1) míst. komunikace - živice

Podélný profil – Stoka E 3/4



MĚŘÍTKO 1:1000 / 1:100

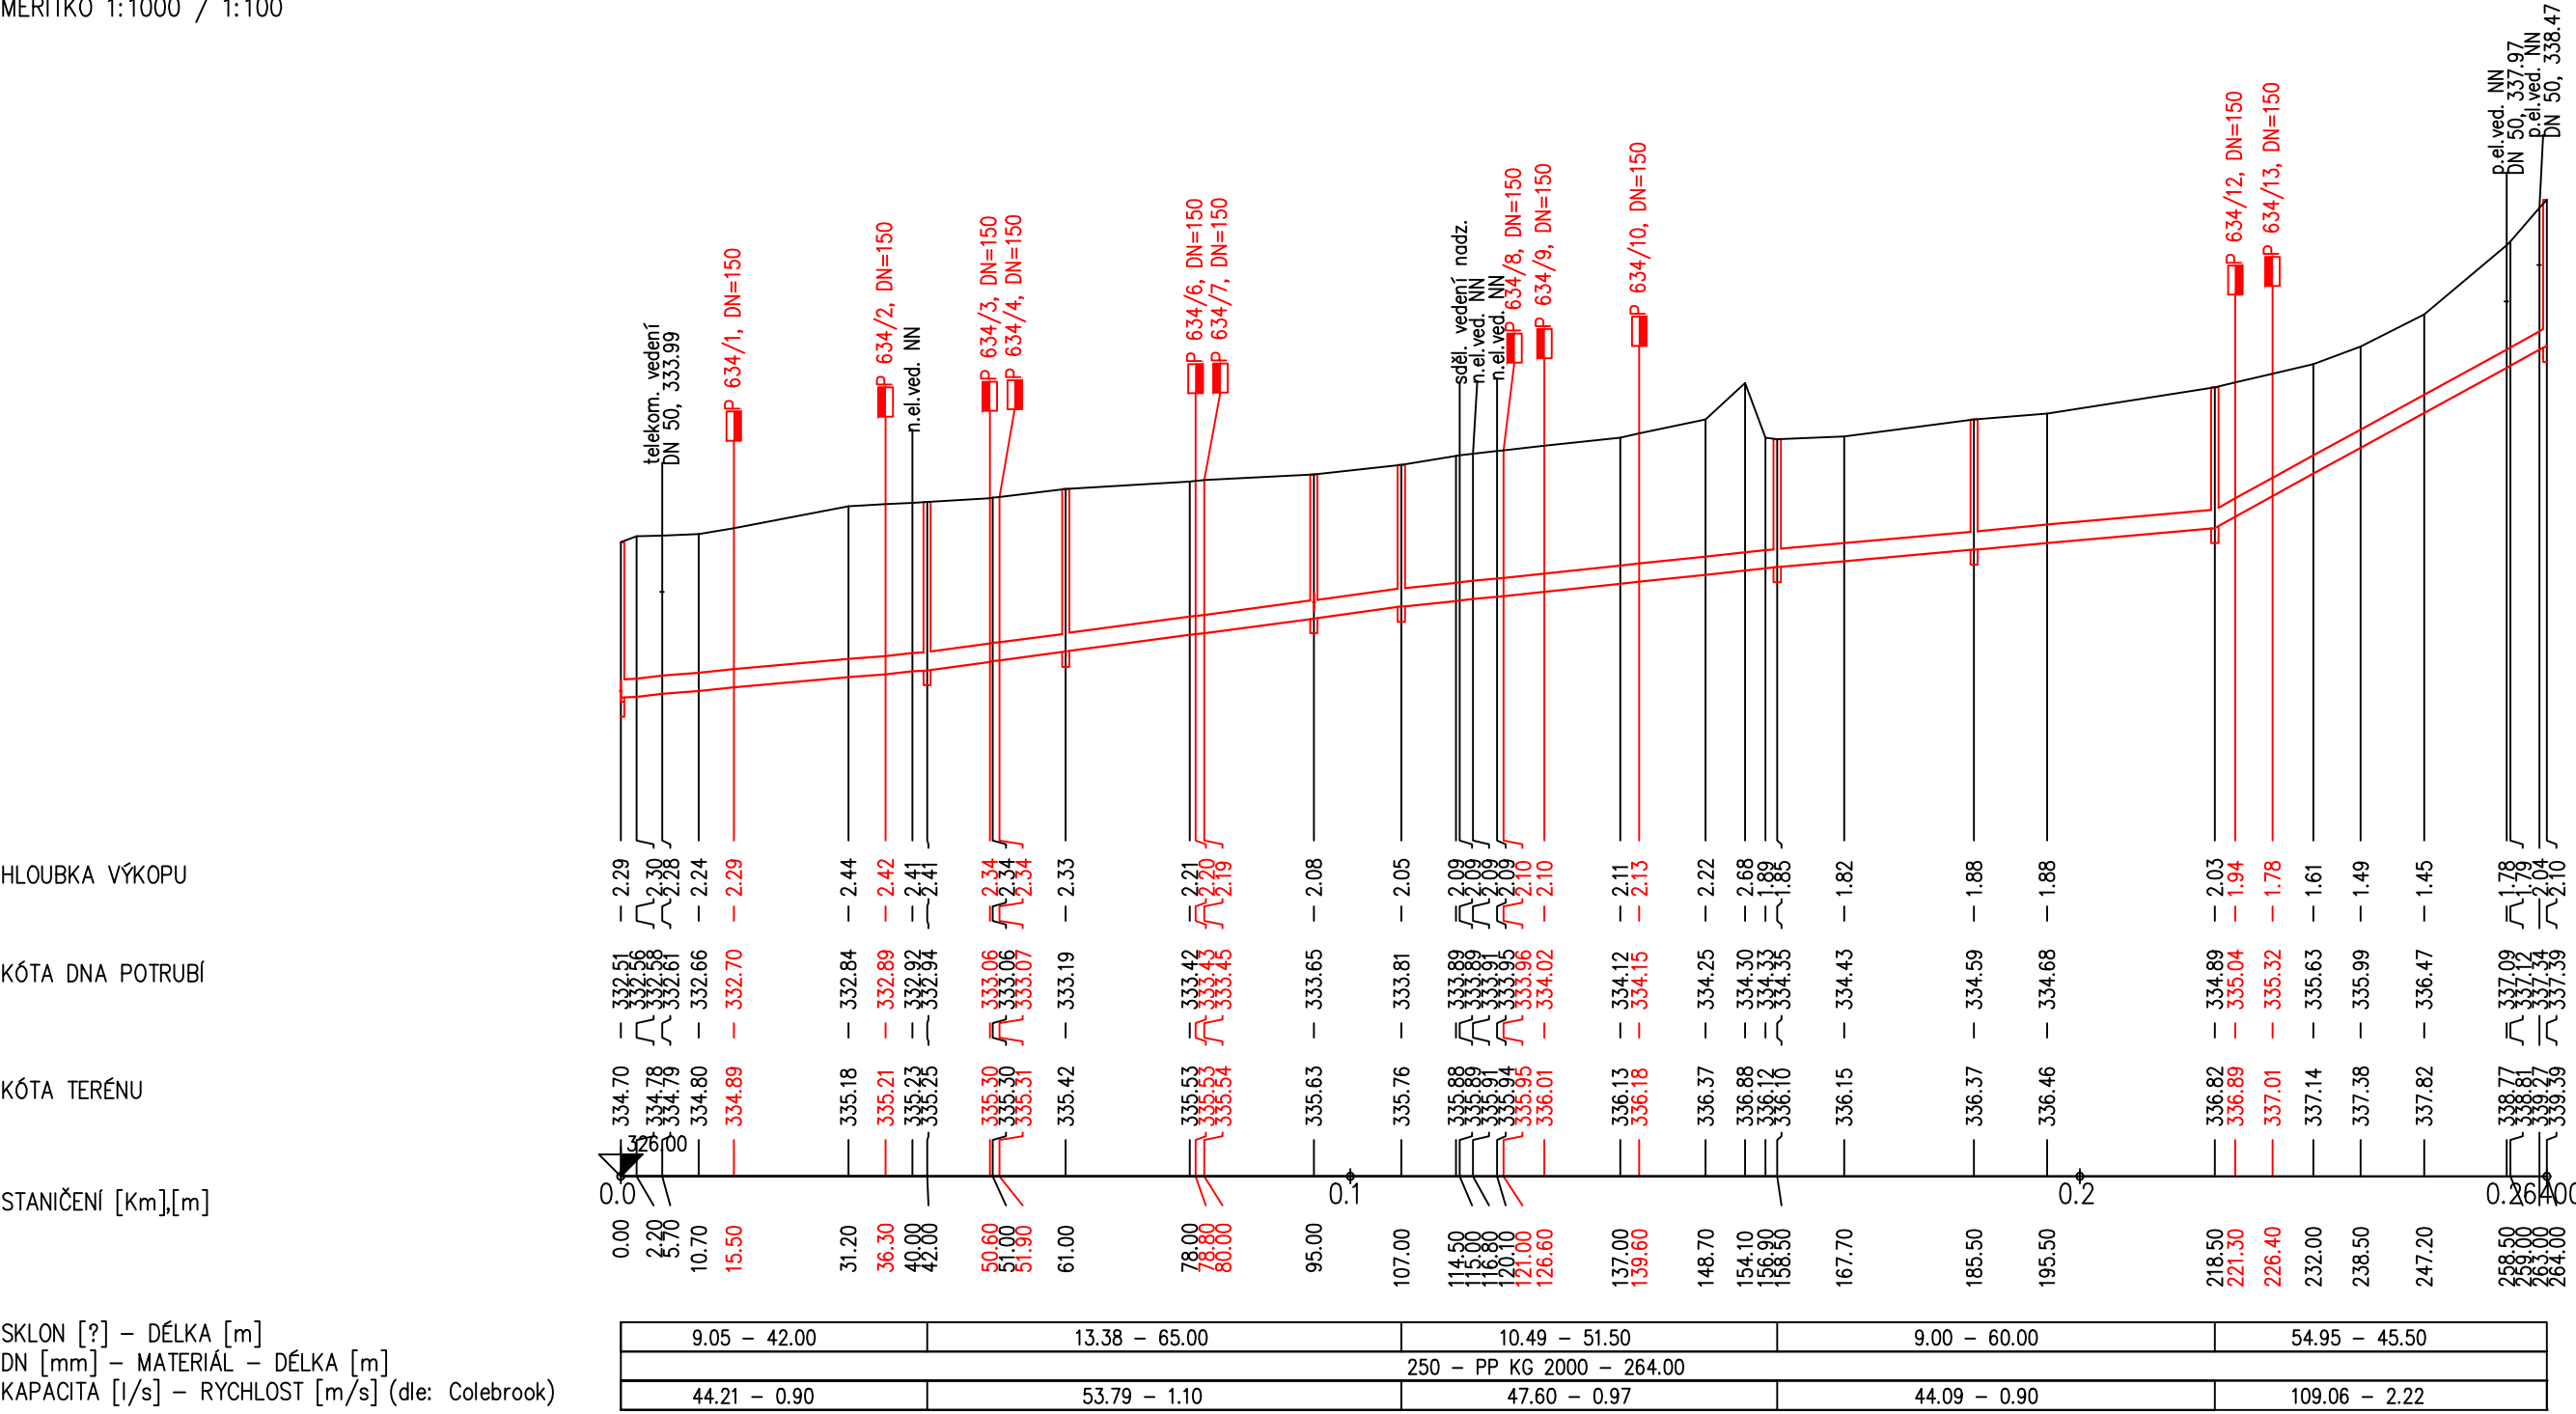

LEGENDA:  
1) cesta - zpev.štěrka  
2) 74.35 - 1.51  
3) 25.56 - 18.00


Podélný profil – Stoka E 3/4-1

MĚŘÍTKO 1:1000 / 1:100

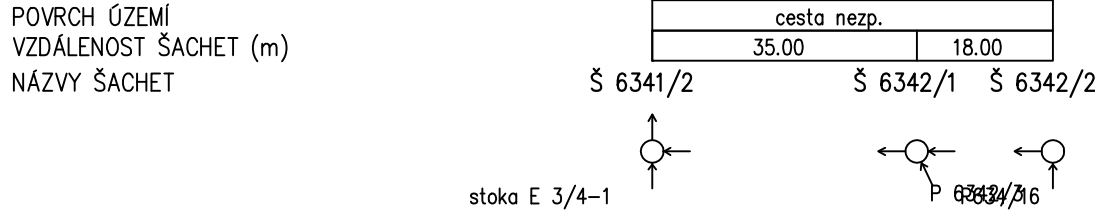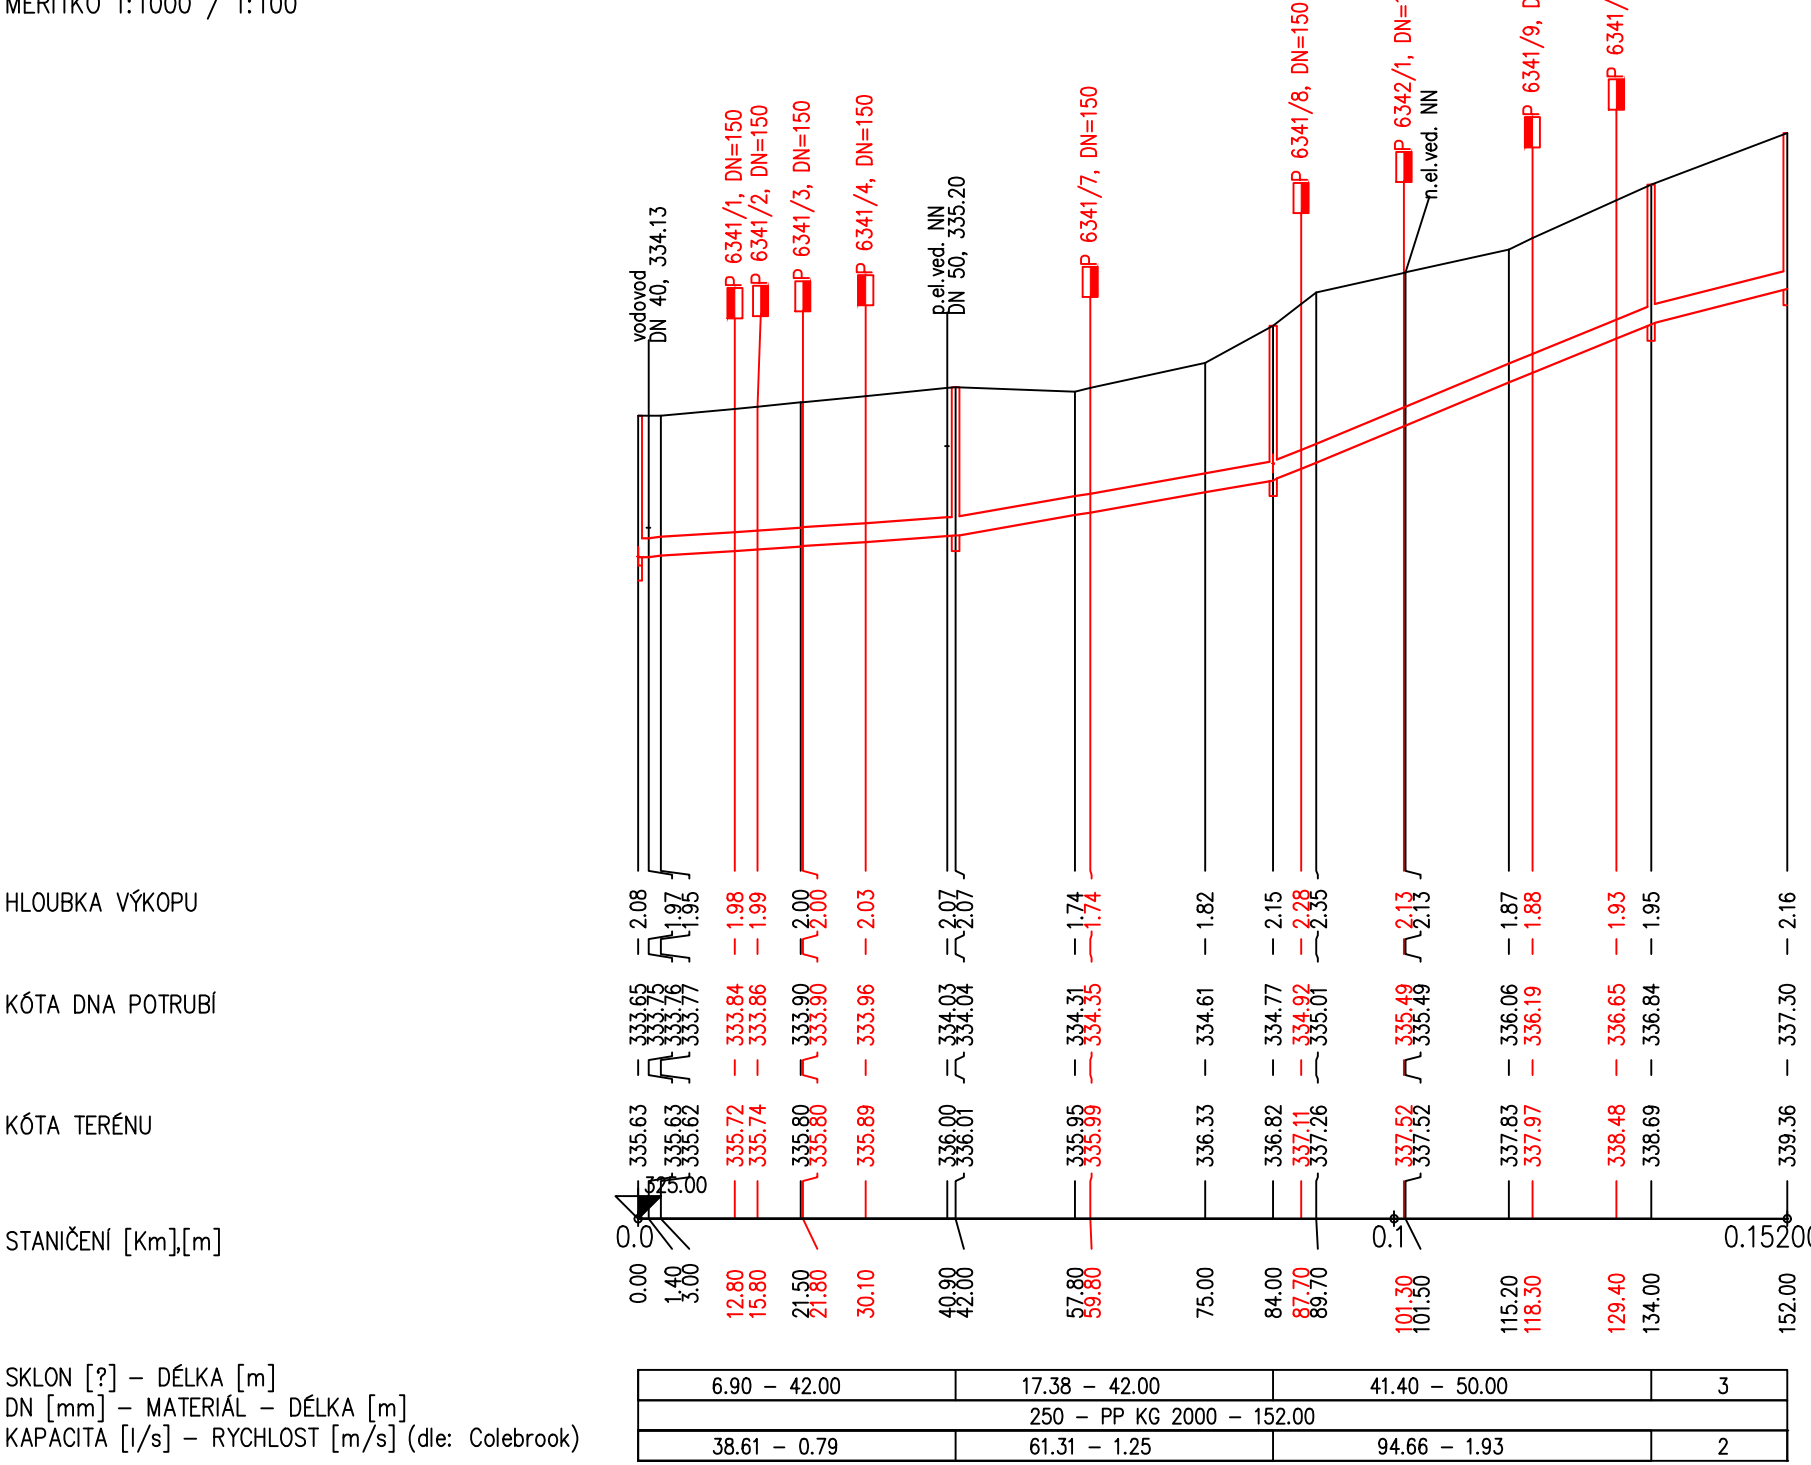

Podélný profil – Stoka E 3/4-2

MĚŘÍTKO 1:1000 / 1:100

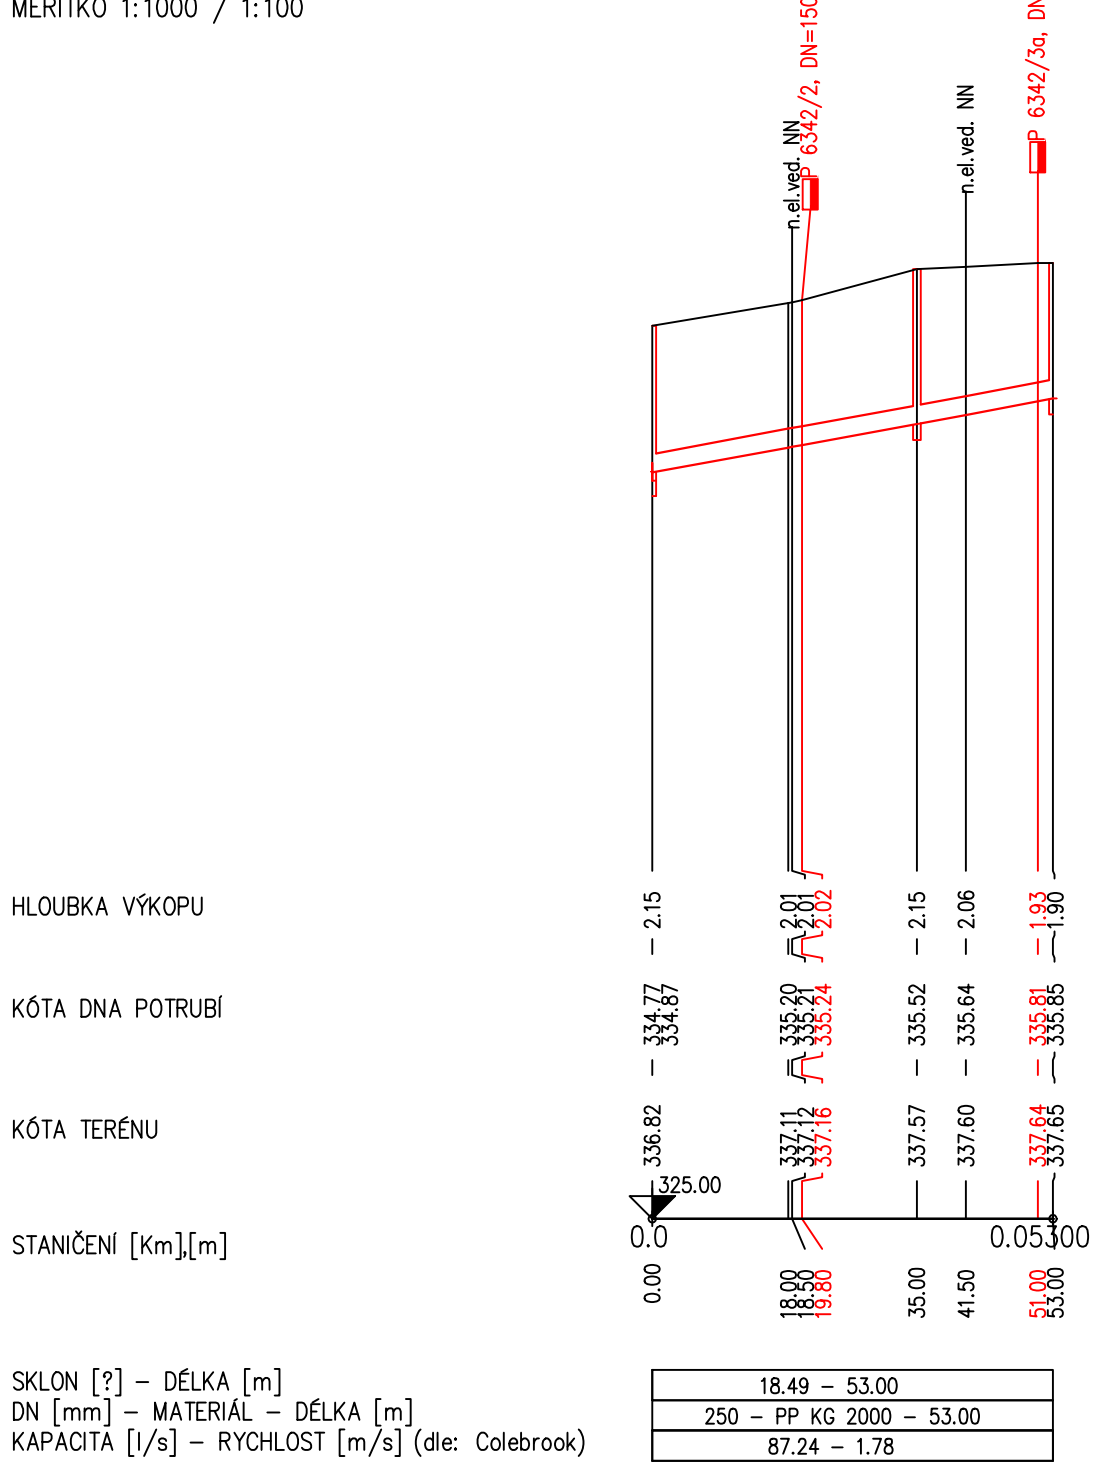

VÝŠKOVÝ SYSTÉM: BALT P. V.

SOÚRADNICOVÝ SYSTÉM: S-JTSK

3			
2			
1			
REVIZE	POPIS	DATUM	SCHVÁLIL

Sweco Hydroprojekt a.s. divize Morava

Pracoviště Ostrava, Varenská 49, 729 02 Ostrava; ostrava@sweco.cz; www.sweco.cz

VYPRACOVAL

Eva Ohnmachtová

HIP

Ing. Martin Jonšta

T. KONTROLA

Ing. Karel Hurt

DATUM

01/2020

PROJEKTANT

Ing. Martin Jonšta

ŘEDITEL DIVIZE

Ing. Vít Černý, Ph.D.

OBJEDNATEL

Metrostav a.s. - divize 1, Koželužská 2450/4, Praha 8

OKRES

Frýdek-Místek

AKCE:

Kanalizace Frýdek - Místek Skalice

ČÍSLO ZAKÁZKY

220054 01 01

STUPEŇ

RDS

FORMÁT

5 A4

MĚŘÍTKO

1 : 1000/100

ARCHIVNÍ ČÍSLO

001/20/3

PŘÍLOHA:

Podélný profil - stoka E3/4, E3/4-1, E3/4-2

ČÍSLO PŘÍLOHY

D.1.1.3.32

Tato dokumentace včetně všech příloh (s výjimkou dat poskytnutých objednatelem) je duševním vlastnictvím akciové společnosti Sweco Hydroprojekt a.s. Objednatel této dokumentace je oprávněn ji využít k účelům vyplývajícím z uzavřené smlouvy bez jakéhokoliv omezení. Jiné osoby (jak fyzické, tak právnické) nejsou bez předchozího výslovného souhlasu objednatele oprávněny tuto dokumentaci ani její části jakkoli využívat, kopírovat (ani jiným způsobem rozmnožovat) nebo zpřístupnit dalším osobám. Poznámka: Podpisy zpracovatelů jsou připojeny pouze k výtisku číslo 01 nebo originálu přílohy (matrici).