



VZOROVÁ KANALIZAČNÍ ŠACHTICE

(REVIZNÍ, LOMOVÁ, SOUTOKOVÁ)

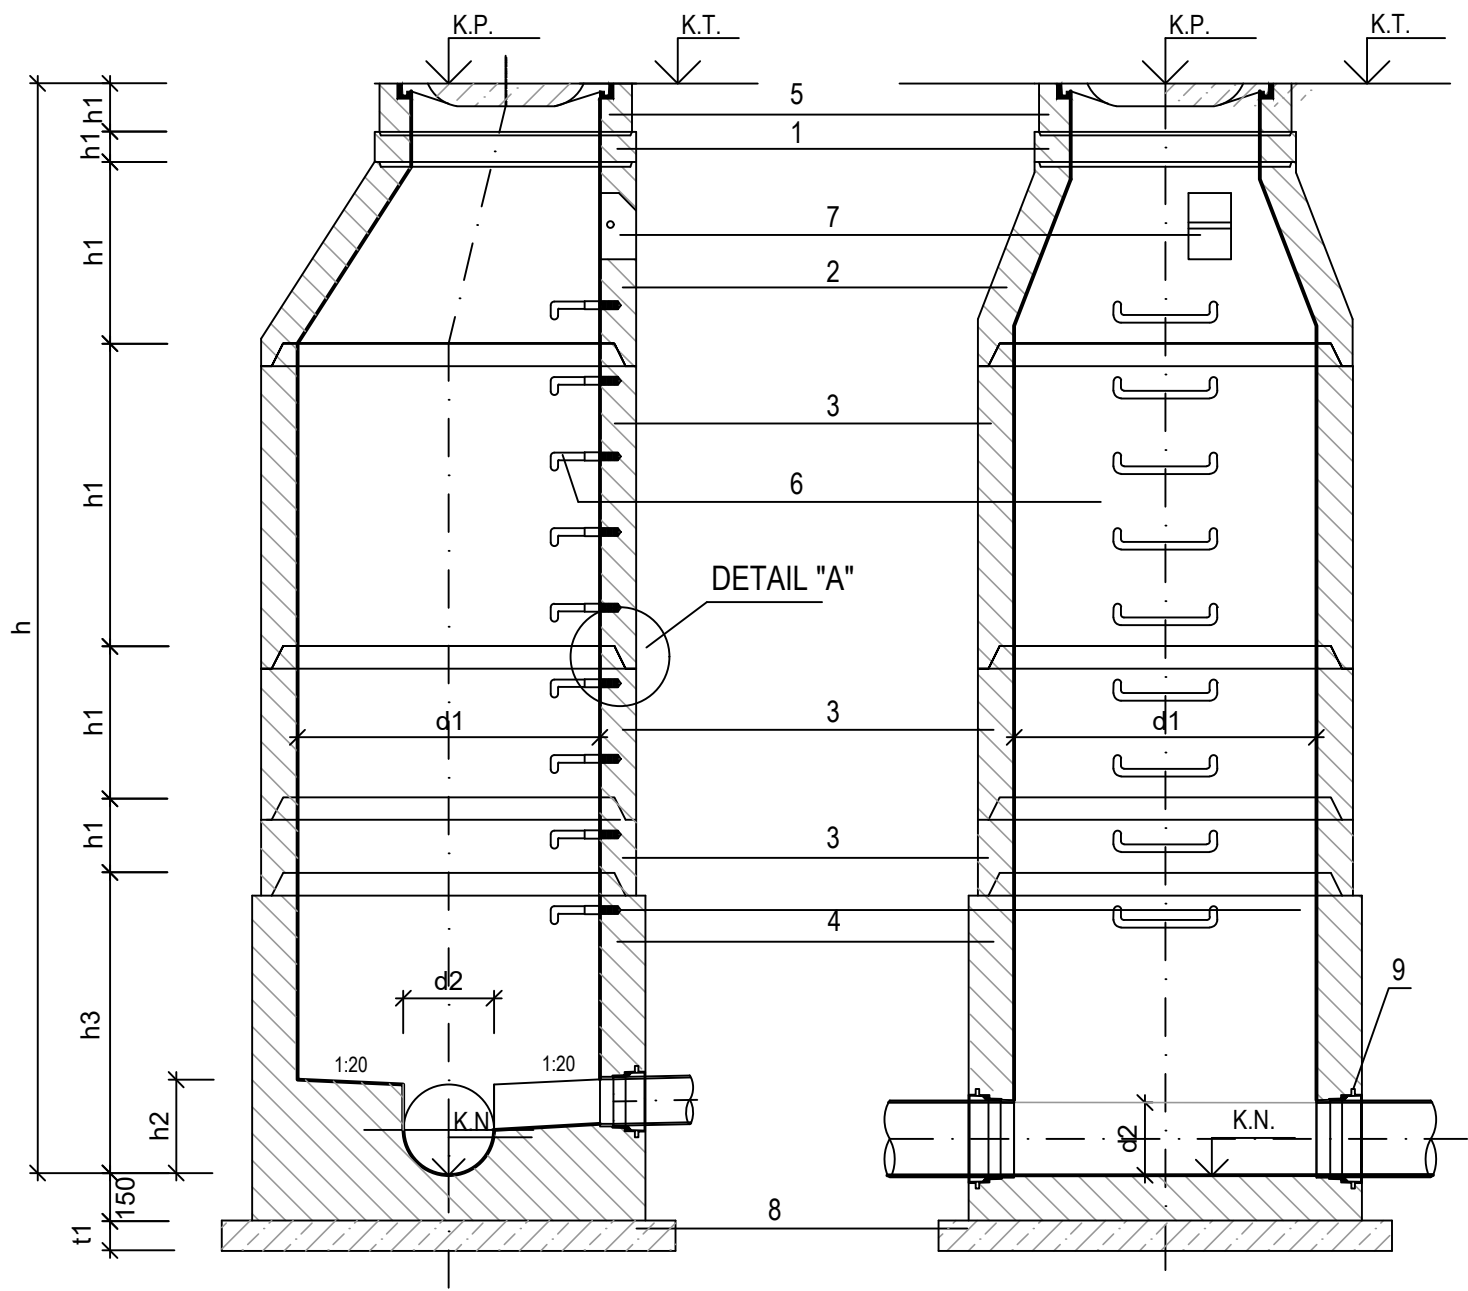


LEGENDA

OZNAČ.	POPIS
1	VYROVNÁVACÍ PRSTENEC PRO POKLOP ŠACHTY
2	ŠACHTOVÝ KONUS S HRDLEM
3	ŠACHTOVÁ SKRUŽ S HRDLEM - tl.stěn 120 mm
4	ŠACHTOVÉ DNO S HRDLEM DN 150-600
5	ŠACHTOVÝ POKLOP - TR. ZATÍŽENÍ DLE UMÍSTĚNÍ POKLOPU (VIZ. VÝPIS ŠACHT)
6	STUPADLO OCEL. S POVLAKEM PE
7	KAPSOVÉ STUPADLO DO ŠACHT (ČSN 136351)
8	PODKLADNÍ BETON C12/15 - t1=100mm
9	ŠACHTOVÁ VLOŽKA DLE MATERIÁLU POTRUBÍ (PP, PE, SKLOLAMINÁT)

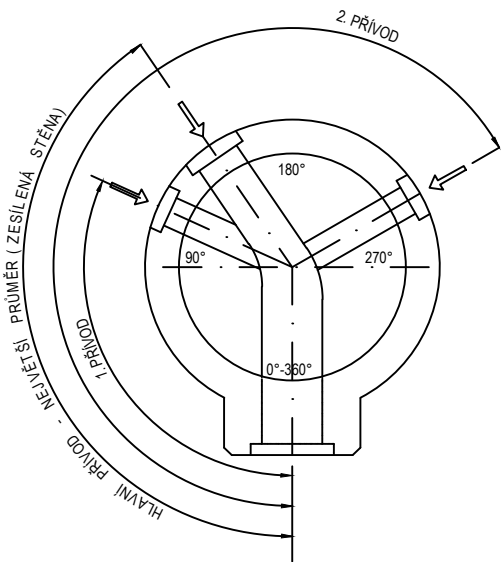

MIMO KOMUNIKACI - V POLI

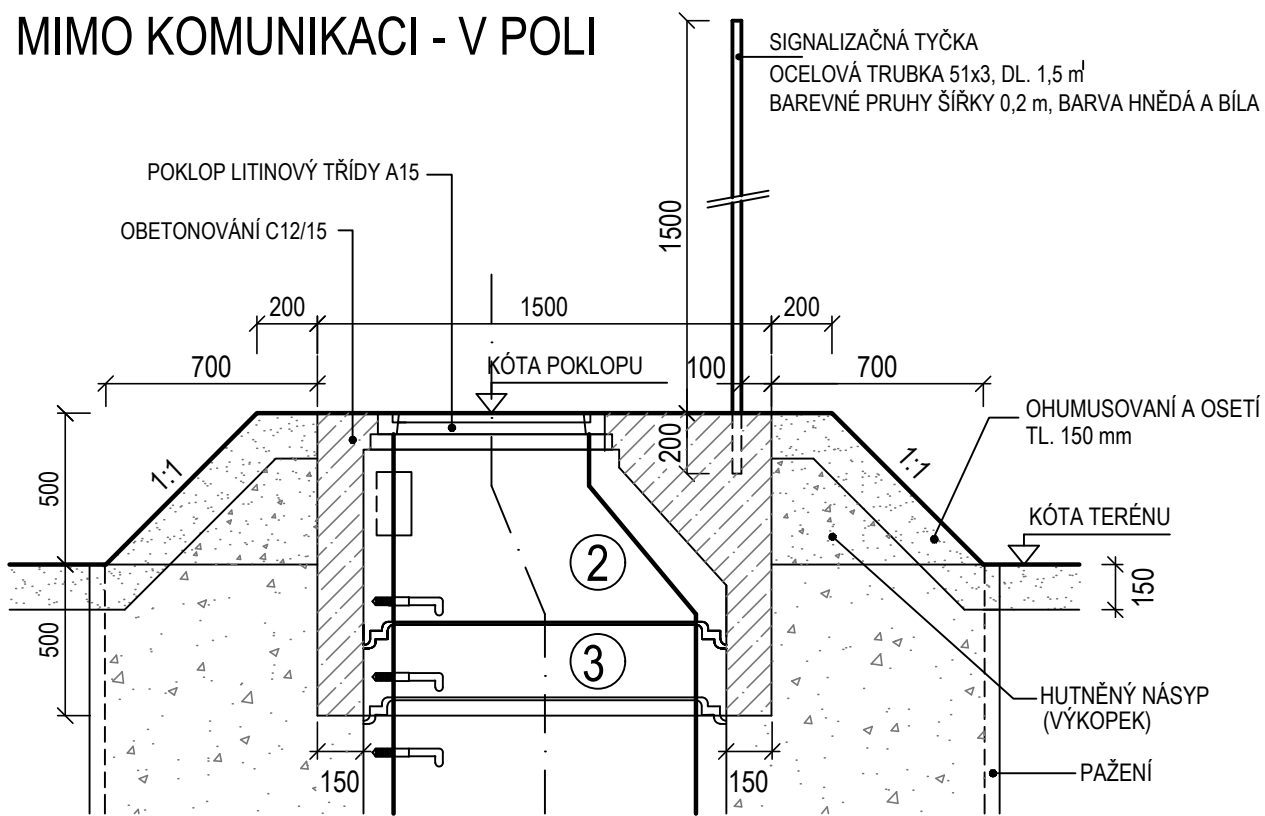

POZNÁMKA:

- Označení a rozměry kanalizačních šachet DN1000 jsou určeny jednotlivými výrobci - např. BEST, PREFA Brno, BETONIKA, BETONIKA plus
- Izolace proti agresivní podzemní vodě je navržena krystalizujícím nátěrem - 2 x vnější nátěr

VÝŠKOVÝ SYSTÉM: BALT P. V.

SOUŘADNICOVÝ SYSTÉM: S-JTSK

2			
1			
REVIZE	POPIS	DATUM	SCHVÁLIL

Sweco Hydroprojekt a.s. divize Morava Pracoviště Ostrava, Varenská 49, 729 02 Ostrava; ostrava@sweco.cz; www.sweco.cz				SWECO 	
VYPRACOVAL	-	HIP	Ing. Martin Jonšta	T. KONTROLA	Ing. Karel Hurt
PROJEKTANT	Ing. Martin Jonšta	ŘEDITEL DIVIZE	Ing. Vít Černý, Ph.D.	DATUM	01/2020
OBJEDNATEL	Metrostav a.s. - divize 1, Koželužská 2450/4, Praha 8			OKRES	Frýdek-Místek
AKCE: Kanalizace Frýdek - Místek Skalice				ČÍSLO ZAKÁZKY	220054 01 01
				STUPEŇ	RDS
				FORMÁT	2 A4
				MĚŘÍTKO	1 : 25
				ARCHIVNÍ ČÍSLO	001/20/3
ČÁST STAVBY	Gravitační kanalizace			SO/PS	SO 01
PŘÍLOHA: Vzorová revizní šachta - betonová				ČÍSLO PŘÍLOHY	D.1.1.4.1

Tato dokumentace včetně všech příloh (s výjimkou dat poskytnutých objednatelem) je duševním vlastnictvím akciové společnosti Sweco Hydroprojekt a.s. Objednatel této dokumentace je oprávněn ji využít k účelům vyplývajícím z uzavřené smlouvy bez jakéhokoliv omezení. Jiné osoby (jak fyzické, tak právnické) nejsou bez předchozího výslovného souhlasu objednatele oprávněny tuto dokumentaci ani její části jakkoli využívat, kopírovat (ani jiným způsobem rozmnožovat) nebo zpřístupnit dalším osobám.
Poznámka: Podpisy zpracovatelů jsou připojeny pouze k výtisku číslo 01 nebo originálu přílohy (matrici).