



POVRCH ÚZEMÍ
VZDÁLENOST ŠACHET (m)
NÁZVY ŠACHET

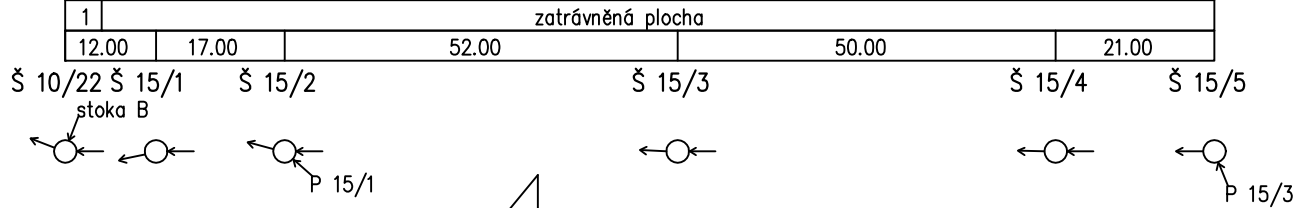

LEGENDA:

1)	cesta – živice
2)	125.83 – 12.00
3)	228.37 – 4.65
4)	141.76 – 17.00
5)	242.43 – 4.94


POVRCH ÚZEMÍ
VZDÁLENOST ŠACHET (m)
NÁZVY ŠACHET

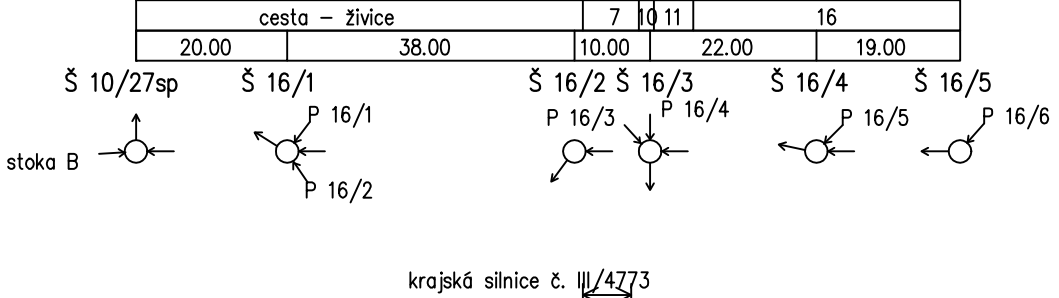

LEGENDA:

1)	5,00 –	20,00
2)	45,14 –	0,92
3)	250 –	OCEL – 20,00
4)	250 –	PP (SN 16) – 23,00
5)	129,86 –	2,65
6)	179,57 –	3,66
7)	silnice –	živice
8)	10,00 –	10,00
9)	61,03 –	1,30
10)	míst. komunikace –	živice
11)	chodník –	zámk. dlažba
12)	66,36 –	22,00
13)	165,71 –	3,38
14)	60,00 –	19,00
15)	157,54 –	3,21
16)	silnice –	živice

POVRCH ÚZEMÍ
VZDÁLENOST ŠACHET (m)
NÁZVY ŠACHET

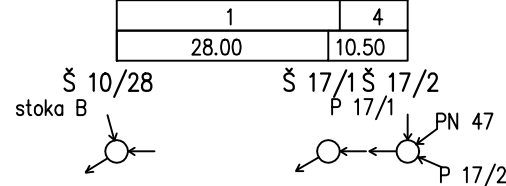


LEGENDA:

1)	zatravněná plocha
2)	100.00 – 10.50
3)	203.53 – 4.15
4)	cesta – živice
5)	250 – PP KG 2000 – 38.50

Podélný profil – Stoka B 5


MĚŘÍTKO 1:1000 / 1:100

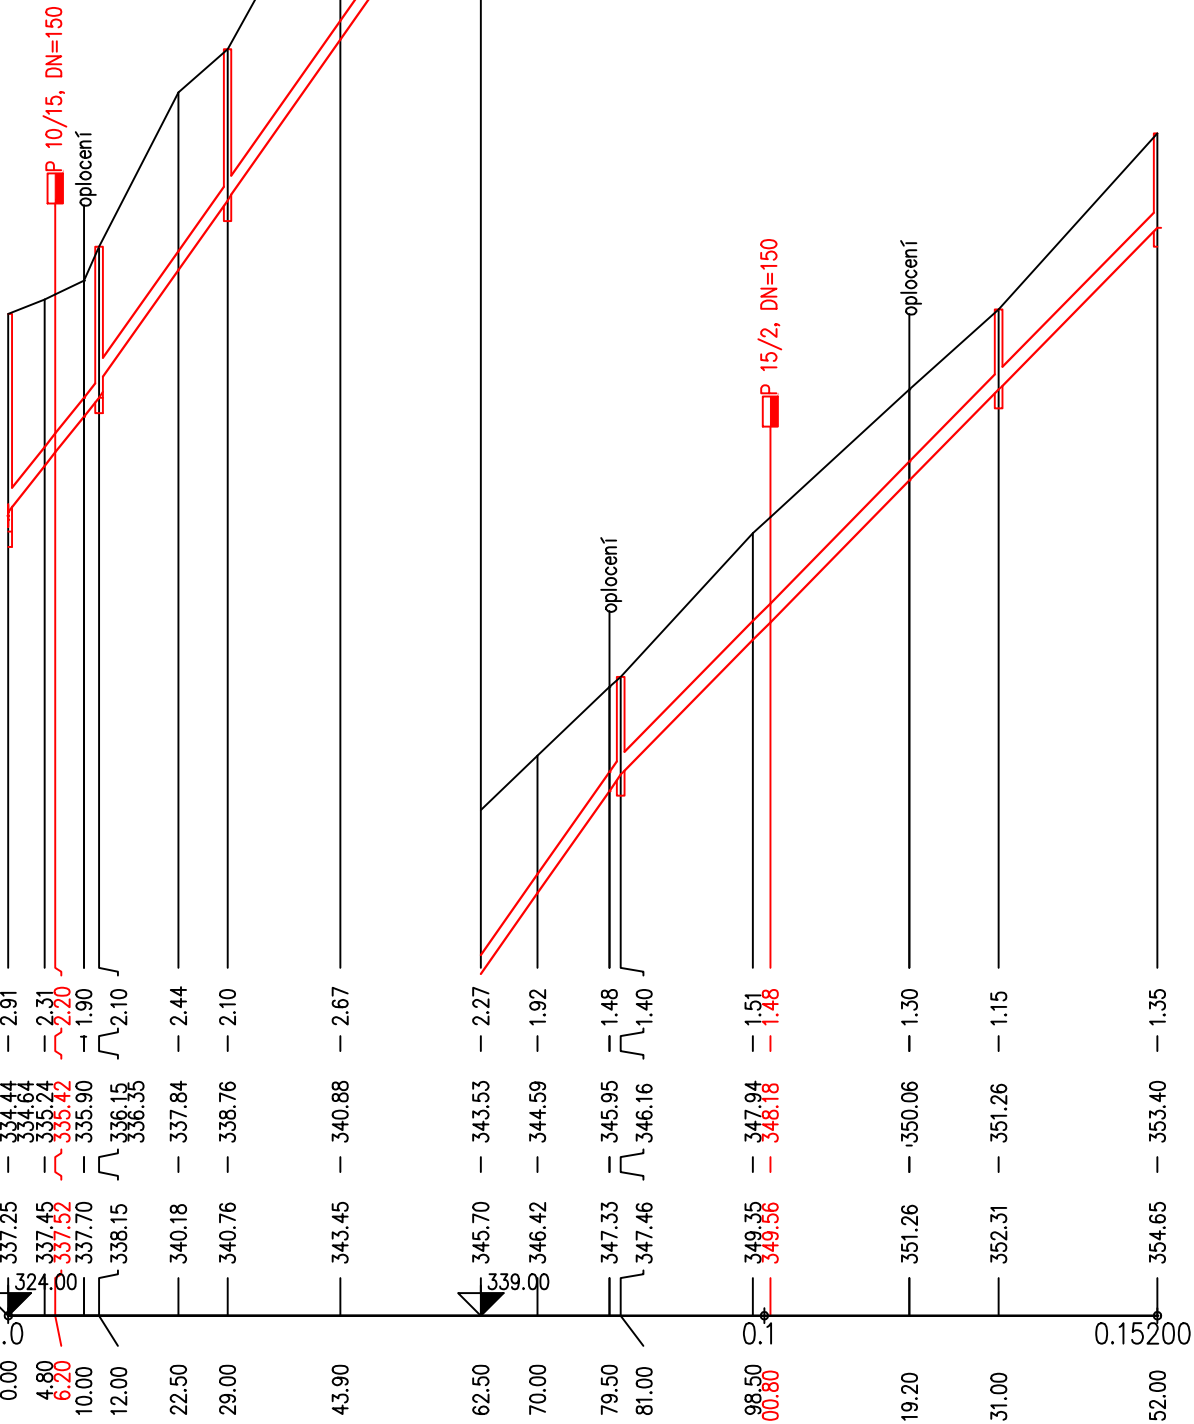

2	4	142.31 – 52.00	101.97 – 71.00
250 – PP KG 2000 – 152.00			
3	5	242.89 – 4.95	205.53 – 4.19

Podélný profil stoky B6


MĚŘÍTKO 1:1000 / 1:100

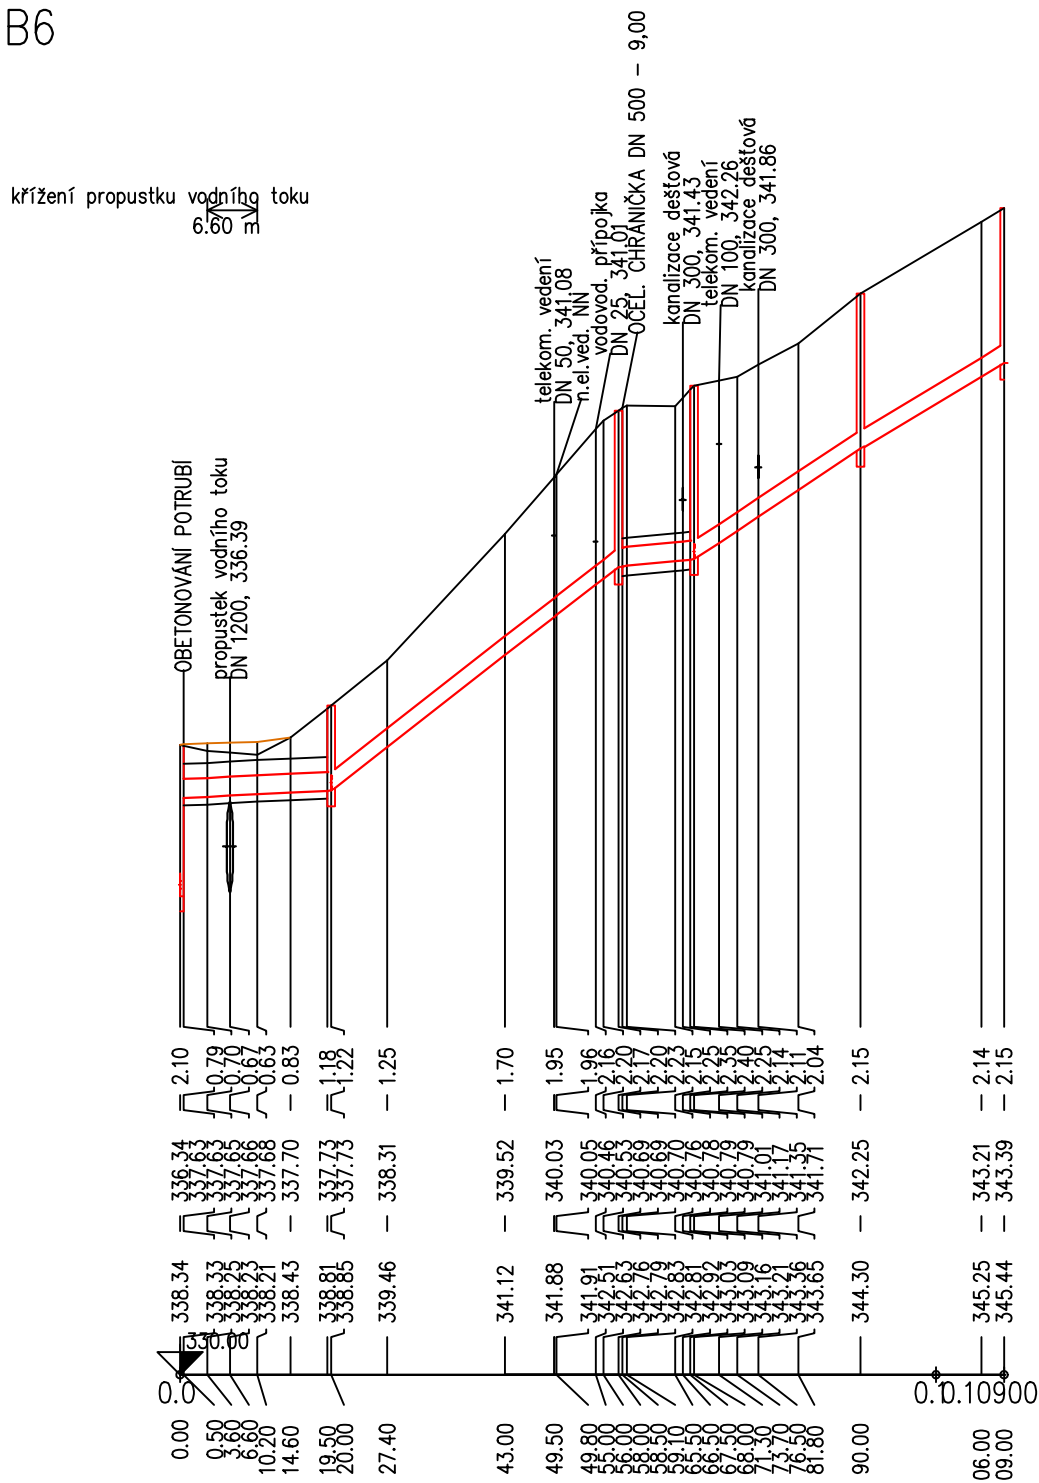

1	77.89 – 38.00	8	12	14
3	4	250 – PP KG 2000 – 66.00		
2	5	6	9	13
				15

Podélný profil – Stoka B 7

MĚŘÍTKO 1:1000 / 1:100

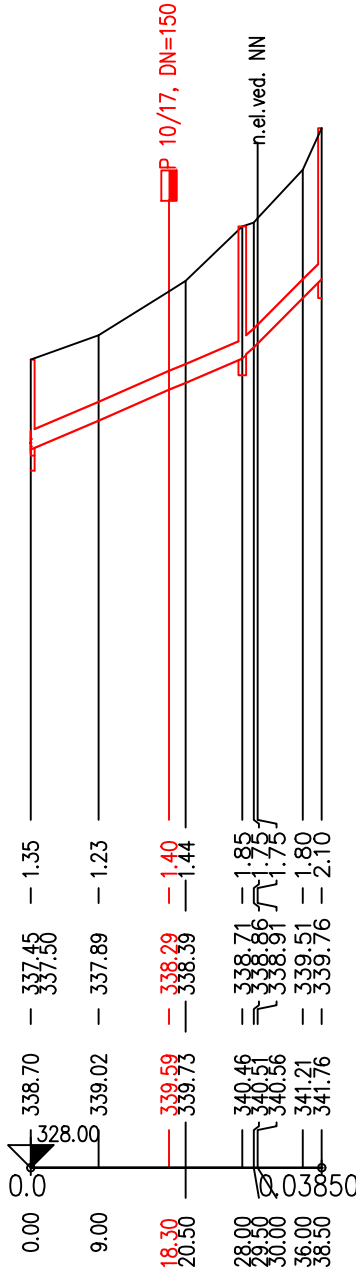

43.21 - 28.00	2
5	
133.63 - 2.72	3

SKLON [°] – DÉLKA [m]
DN [mm] – MATERIÁL – DÉLKA [m]
KAPACITA [l/s] – RYCHLOST [m/s] (dle: Colebrook)

VÝŠKOVÝ SYSTÉM: BALT P. V.		SOUŘADNICOVÝ SYSTÉM: S-JTSK	
3			
2			
1			
REVIZE	POPIS	DATUM	SCHVÁLIL

Sweco Hydroprojekt a.s. divize Morava Pracoviště Ostrava, Varenská 49, 729 02 Ostrava; ostrava@sweco.cz; www.sweco.cz					
VYPRACOVAL	Eva Ohnmachtová	HIP	Ing. Martin Jonšta	T. KONTROLA	Ing. Karel Hurt
PROJEKTANT	Ing. Martin Jonšta	ŘEDITEL DIVIZE	Ing. Vít Černý, Ph.D.	DATUM	01/2020
OBJEDNATEL	Metrostav a.s. - divize 1, Koželužská 2450/4, Praha 8			OKRES	Frýdek-Místek
Kanalizace Frýdek - Místek Skalice				ČÍSLO ZAKÁZKY	220054 01 01
				STUPEŇ	RDS
				FORMÁT	5 A4
				MĚŘÍTKO	1 : 1000/100
				ARCHIVNÍ ČÍSLO	001/20/3
PRÍLOHA: Podélný profil - stoka B5, B6, B7				ČÍSLO PRÍLOHY	D.1.1.3.9

ato dokumentace včetně všech příloh (s výjimkou dat poskytnutých objednatel) je důvěrným vlastnictvím akciové společnosti Sweco Hydroprojekt a.s. Objednatel této dokumentace je oprávněn ji využít k účelům vyplývajícím z uzavřené smlouvy bez jakéhokoliv omezení. Jiné osoby (jak fyzické, tak právnické) nejsou bez předchozího výslovného souhlasu objednatele oprávněny tuto dokumentaci ani její části jakkoli využívat, kopírovat ani jiným způsobem rozšiřovat nebo zpřístupnit dalším osobám.

Způsobná: Podpisy zpracovatelů jsou připojeny pouze k výstisku číslo 01 nebo originálu přílohy (matrič).