


VZOROVÁ REVIZNÍ ŠACHTA – PLASTOVÁ


DN 425 PP (PVC/PE)

VARIANTA PRO NEPOJÍZDNÉ PLOCHY BEZ TELESKOPICKÉHO ADAPTÉRU  
(měřítko 1:10)

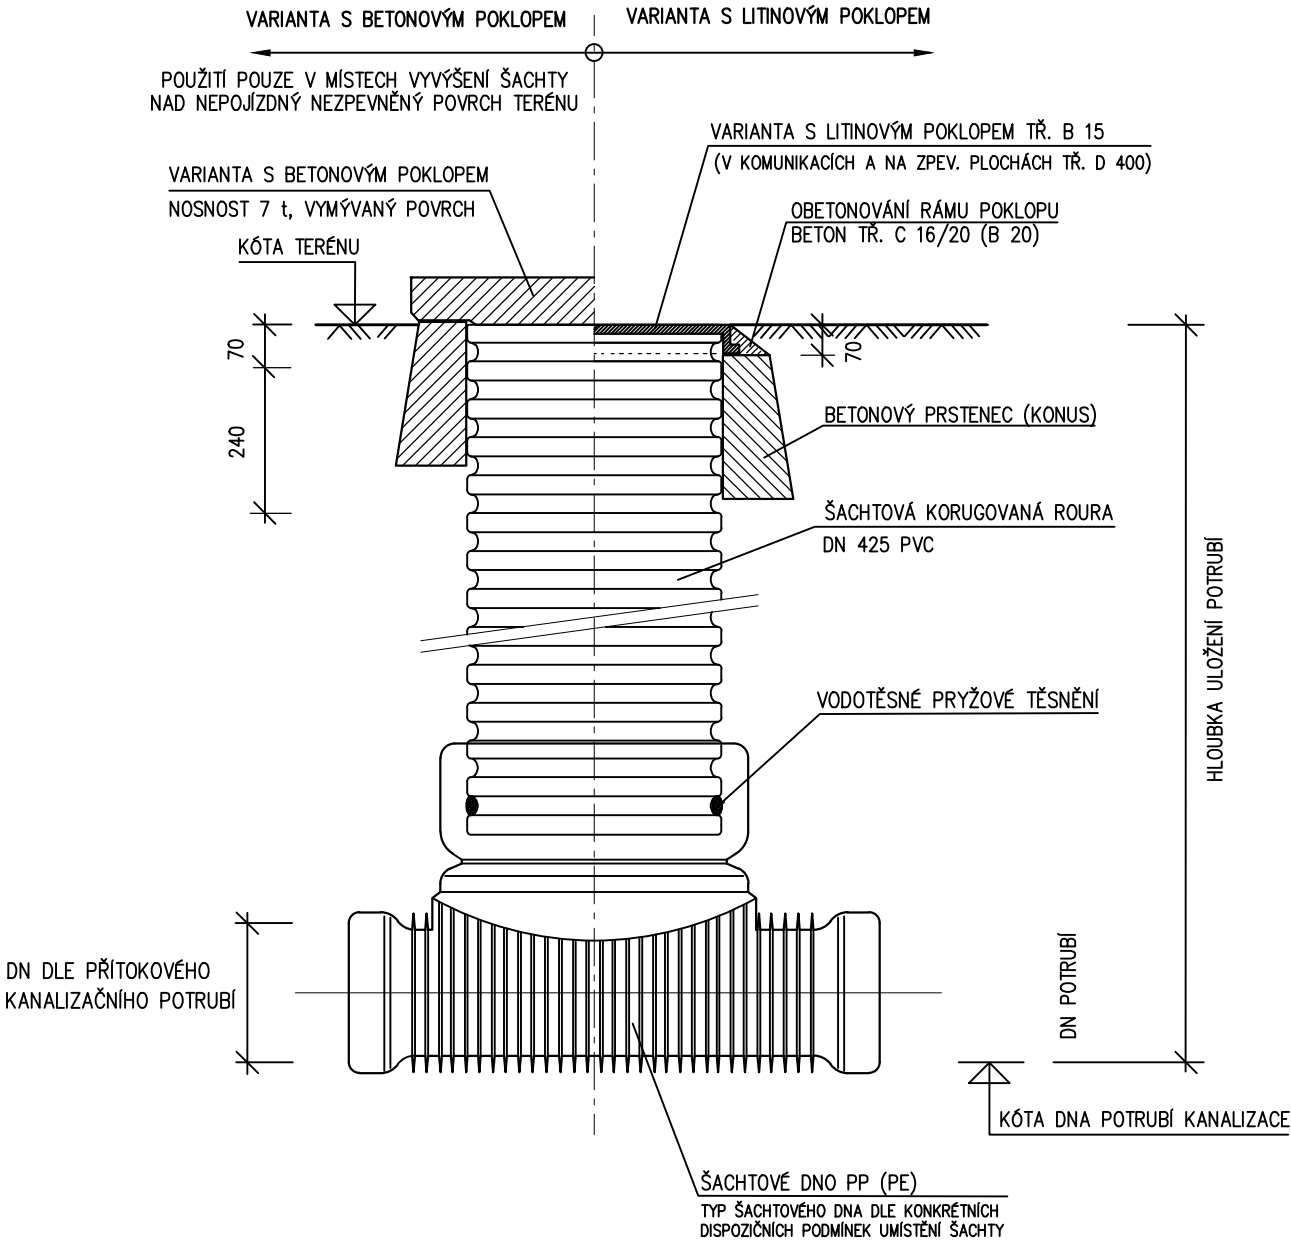

DN 600 PP (PVC/PE)

VARIANTA PRO POJÍZDNÉ PLOCHY S TELESKOPICKÝM ADAPTÉREM  
(měřítko 1:20)

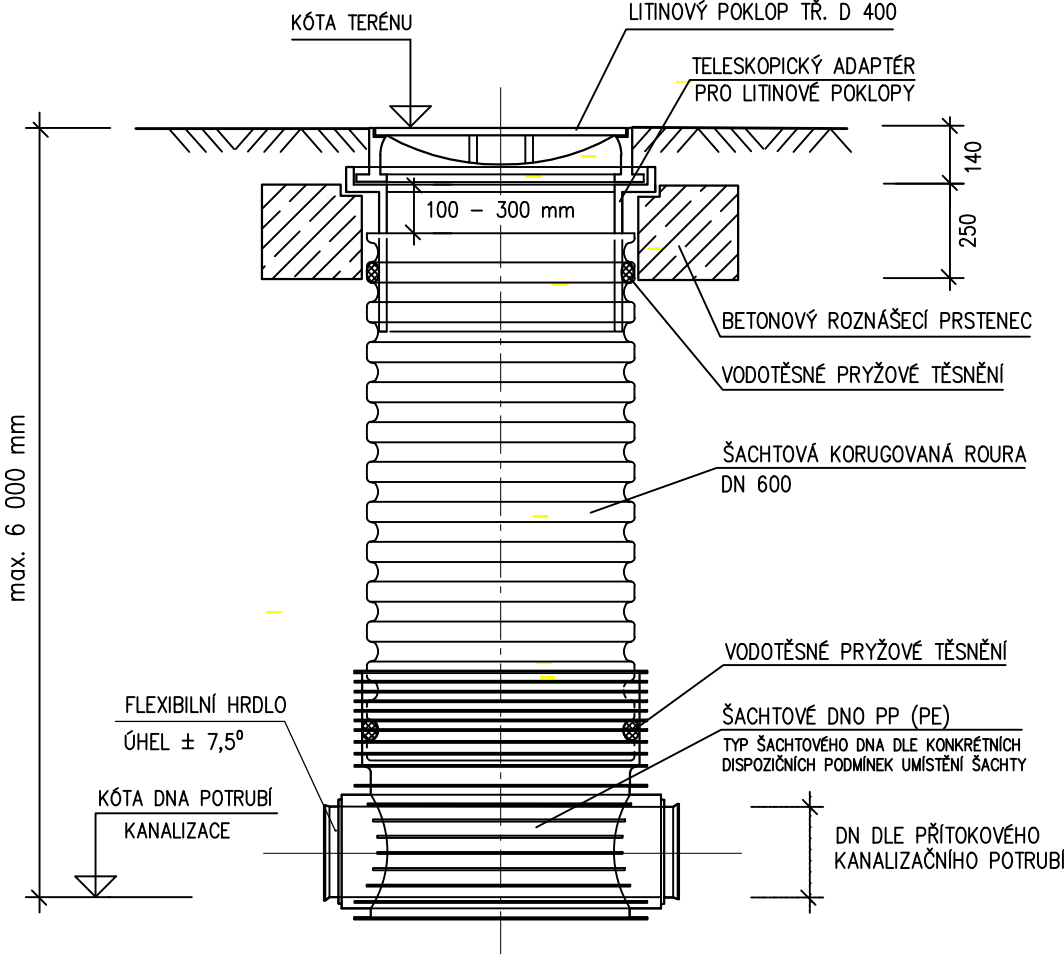

VÝŠKOVÝ SYSTÉM: BALT P. V.      SOUŘADNICOVÝ SYSTÉM: S-JTSK

2			
1			
REVIZE	POPIS	DATUM	SCHVÁLIL

Sweco Hydroprojekt a.s. divize Morava Pracoviště Ostrava, Varenská 49, 729 02 Ostrava; ostrava@sweco.cz; www.sweco.cz				SWECO 	
VYPRACOVAL	-	HIP	Ing. Martin Jonšta	T. KONTROLA	Ing. Karel Hurt
PROJEKTANT	Ing. Martin Jonšta	ŘEDITEL DIVIZE	Ing. Vít Černý, Ph.D.	DATUM	01/2020
OBJEDNATEL	Metrostav a.s. - divize 1, Koželužská 2450/4, Praha 8			OKRES	Frýdek-Místek
AKCE:  Kanalizace Frýdek-Místek - Skalice				ČÍSLO ZAKÁZKY	220054 01 01
				STUPEŇ	RDS
				FORMÁT	2 A4
				MĚŘÍTKO	1 : 25
				ARCHIVNÍ ČÍSLO	001/20/3
ČÁST STAVBY	Kanalizační přípojky			SO/PS	SO 02
PŘÍLOHA:  Vzorová revizní šachta - plastová				ČÍSLO PŘÍLOHY	D.1.2.3

Tato dokumentace včetně všech příloh (s výjimkou dat poskytnutých objednatelem) je duševním vlastnictvím akciové společnosti Sweco Hydroprojekt a.s. Objednatel této dokumentace je oprávněn ji využít k účelům vyplvajícím z uzavřené smlouvy bez jakéhokoli omezení. Jiné osoby (jak fyzické, tak právnické) nejsou bez předchozího výslovného souhlasu objednatele oprávněny tuto dokumentaci ani její části jakkoli využívat, kopírovat (ani jiným způsobem rozmnožovat) nebo zpřístupnit dalším osobám.  
Poznámka: Podpisy zpracovatelů jsou připojeny pouze k výtiisku číslo 01 nebo originálu přílohy (matrici).

SPECIFIKACE VARIANTY ŠACHTY VIZ TECHNICKÁ ZPRÁVA A VÝPIS KANALIZAČNÍCH ŠACHET