



ŘEZ A-A

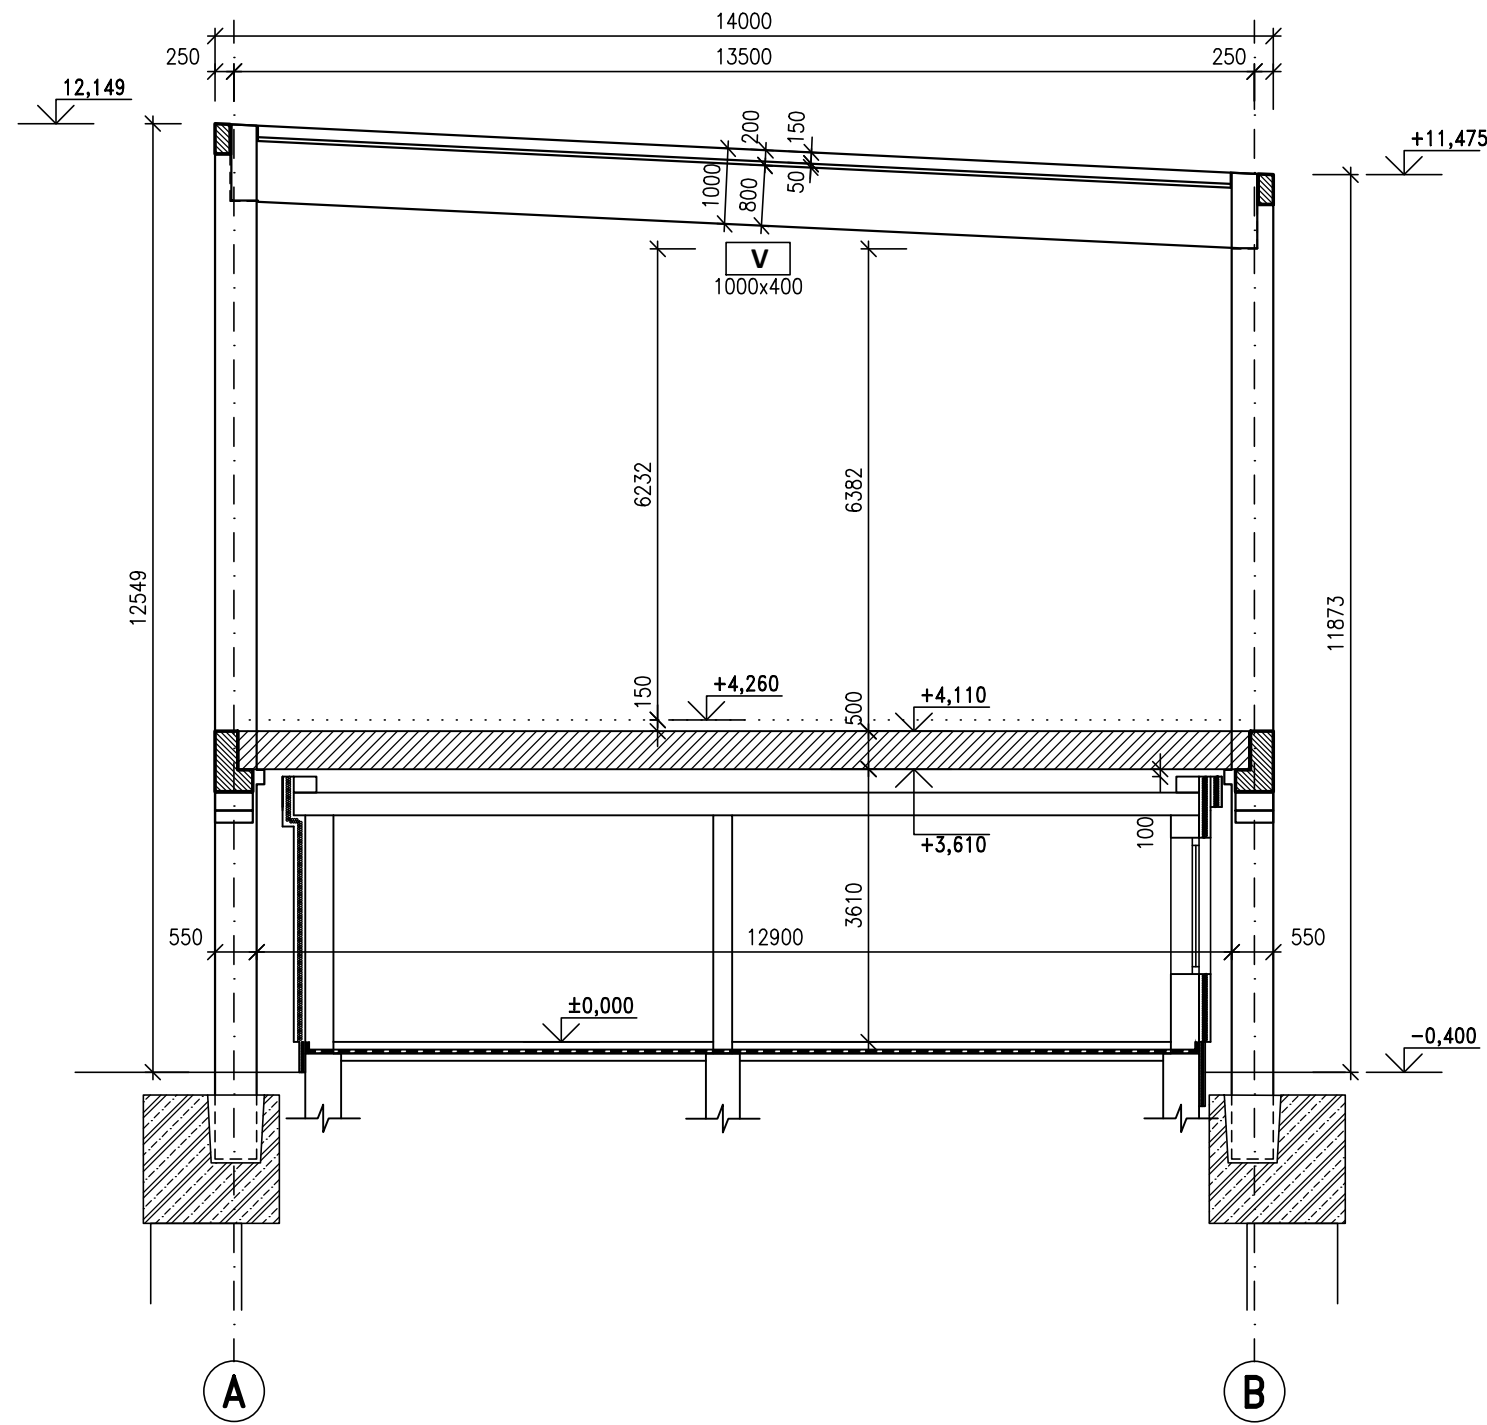


ŘEZ B-B

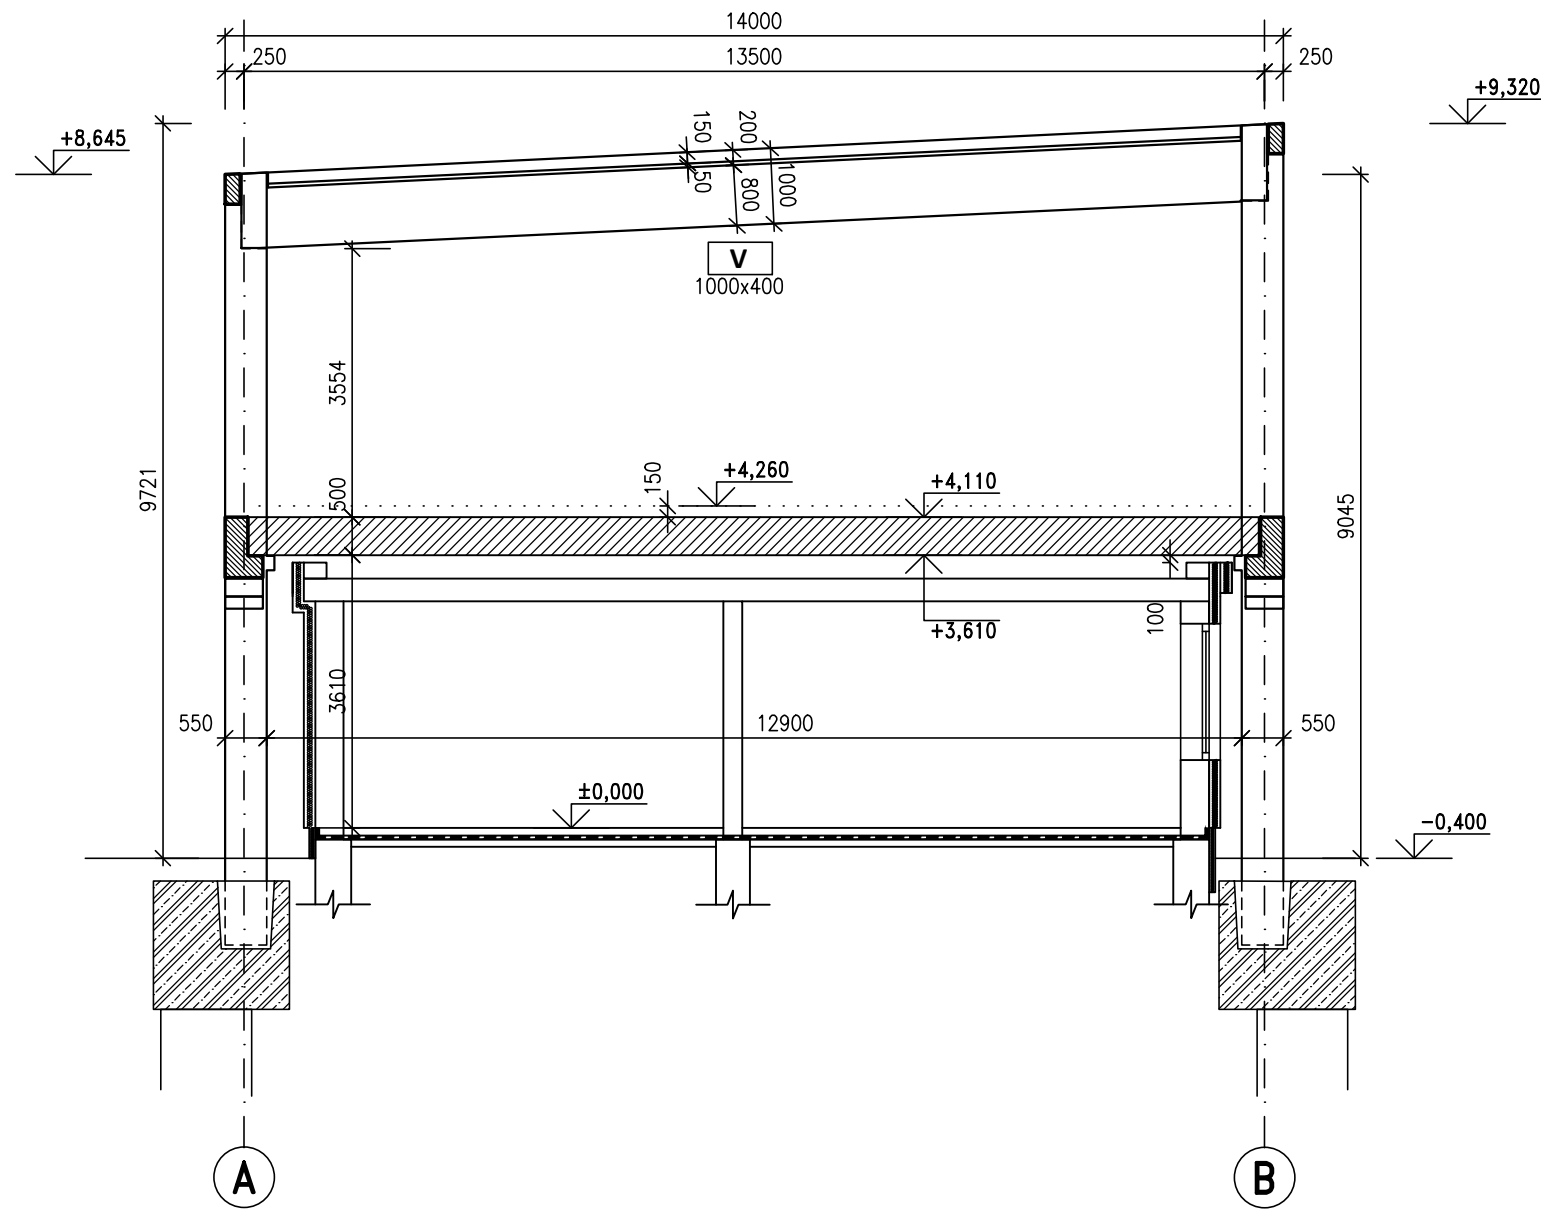

±0,000 = 358,28 m.n.m. = ÚROVEŇ PODLAHY

1	ZMĚNA ÚROVNĚ STŘECHY (OSA 5-7)	8.10.2021	
REVIZE	POPIS ZMĚNY	DATUM	PODPIS

VYPRACOVAL Ing. Jakub Šedrla	SCHVÁLIL Ing. Jakub Šedrla	KONTROLOVAL Ing. Věkoslav Něměčík	IP systém a.s.  www.ipsystem.cz U panelárny 573/3, 772 00 Olomouc Tel.: 585 238 222, Fax: 585 238 250	
SPECIALIZACE: STATIKA – BETONOVÉ KONSTRUKCE			DATUM	7.2019
AKCE: ZŠ a MŠ Chlebovice – tělocvična			Č. ZAKÁZKY	IP081/19
			STUPEŇ DOK.	DSP
			MĚŘÍTKO	1:100
OBJEKT: SO 01 – Dostavba tělocvičny			REVIZE	1
NÁZEV VÝKRESU: ŘEZA A-A			ARCHÍVNÍ ČÍSLO: D1.2.2.b – 004	