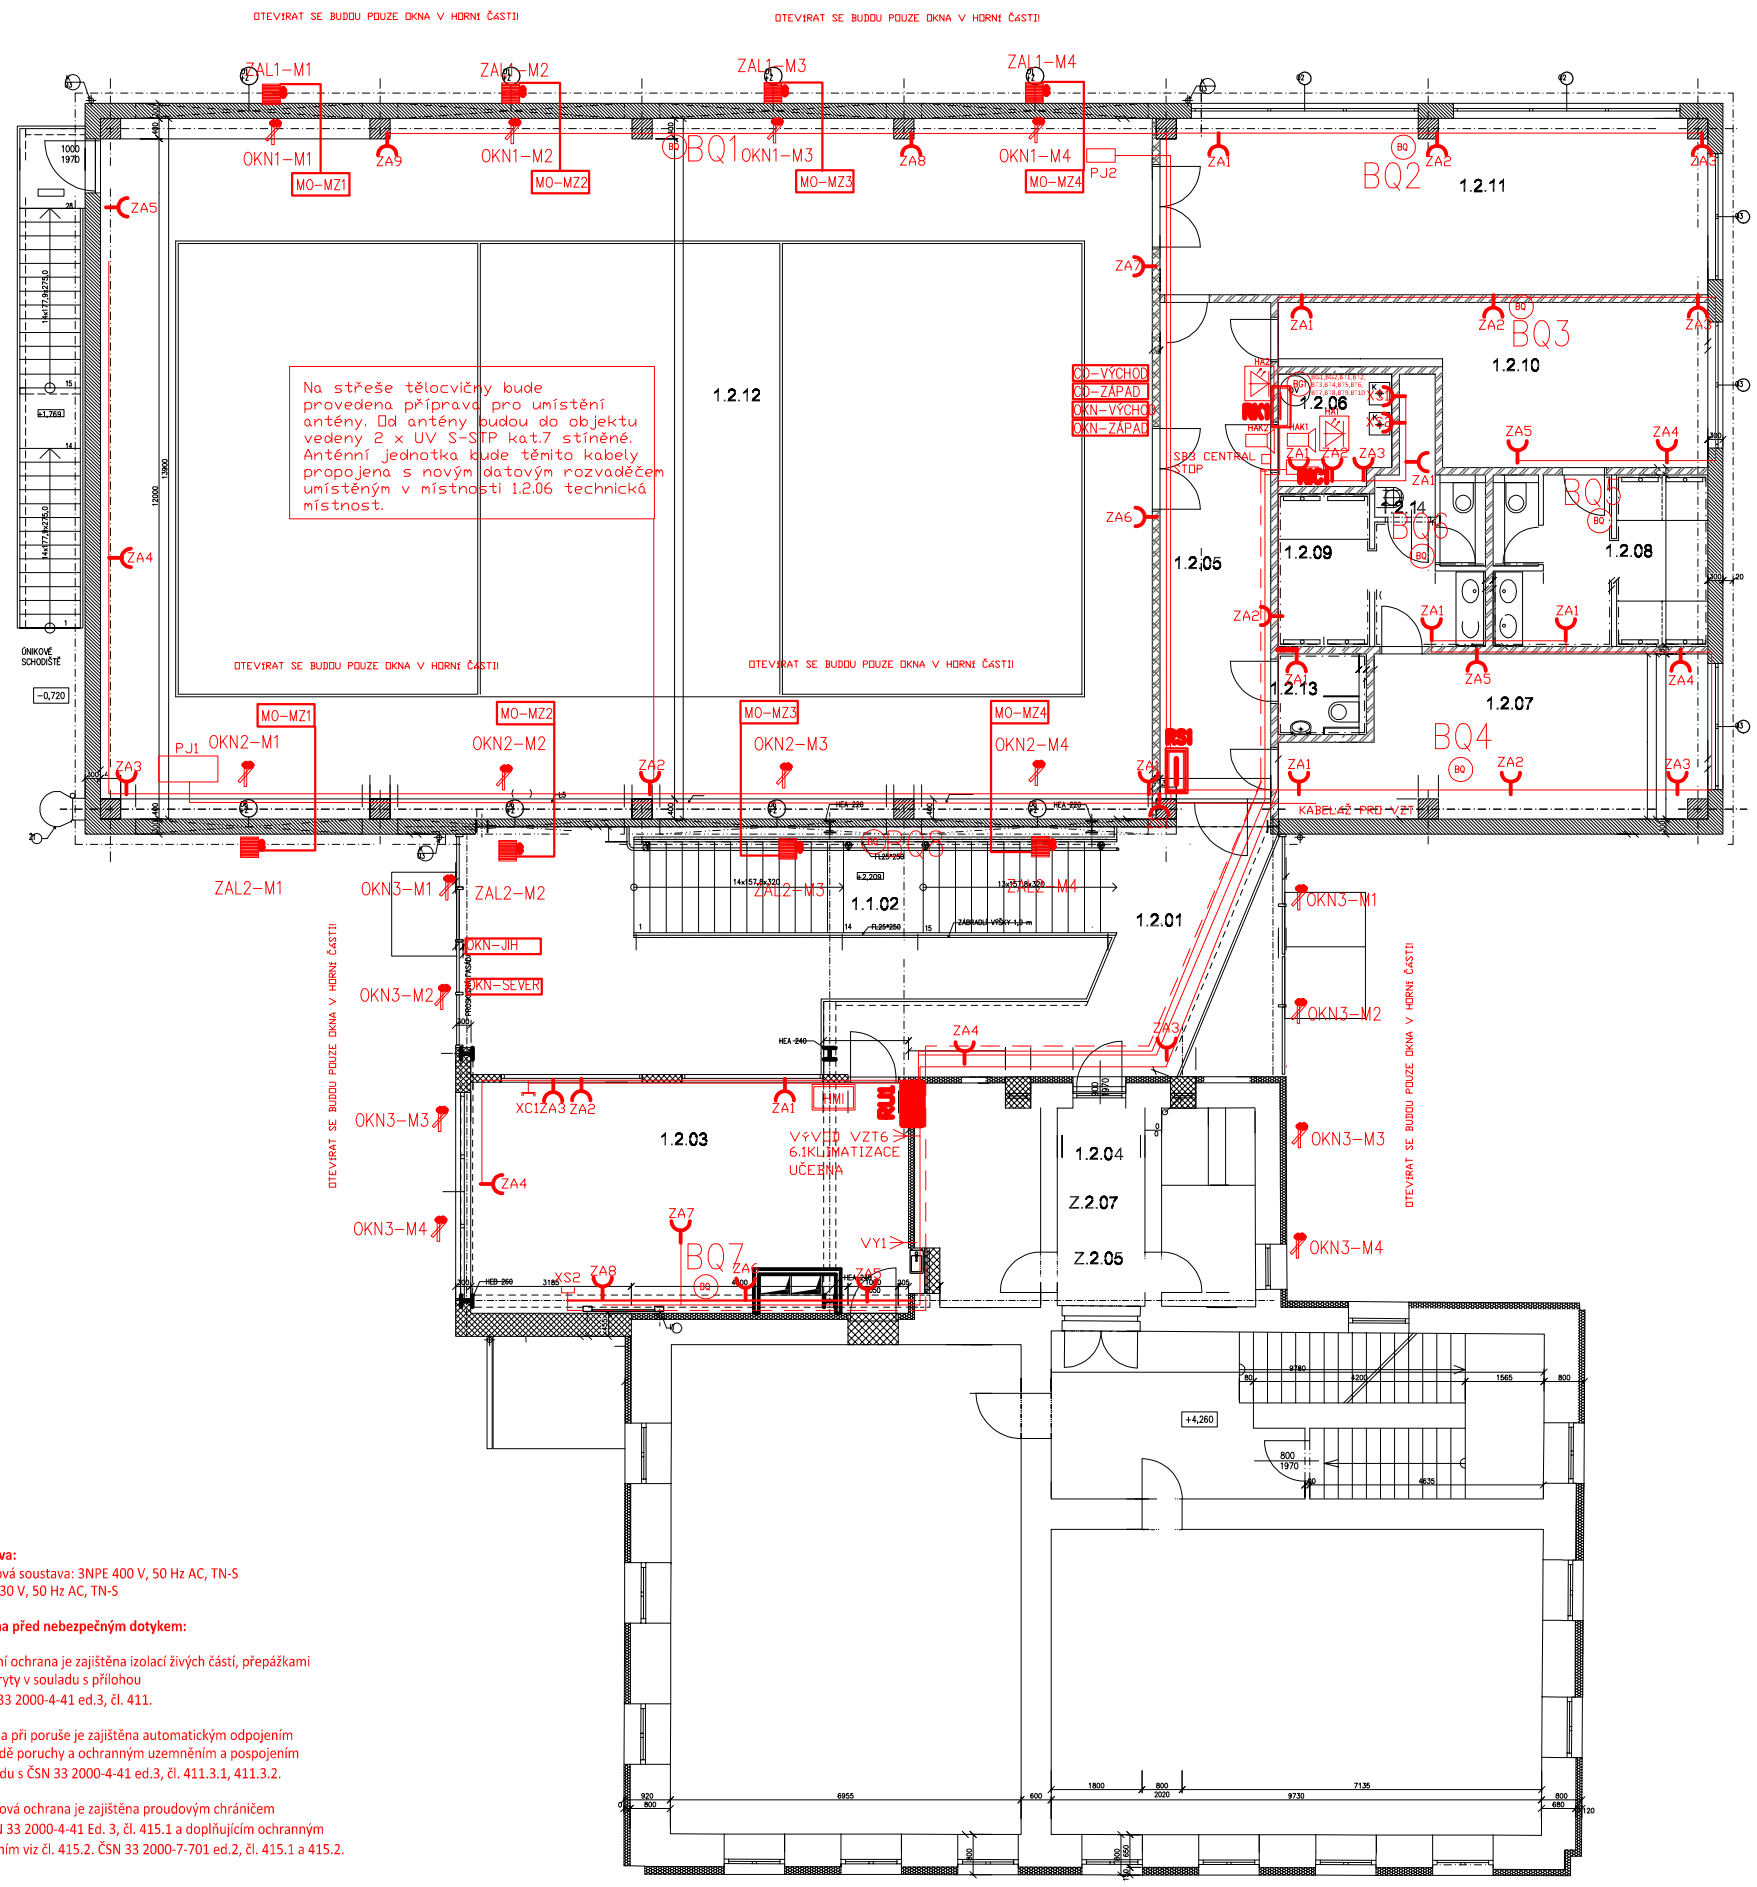

Soustava:
Napěťová soustava: 3NPE 400 V, 50 Hz AC, TN-S
1NPE 230 V, 50 Hz AC, TN-S

Ochrana před nebezpečným dotykem:

Základní ochrana je zajištěna izolací živých částí, přepážkami nebo kryty v souladu s přílohou A ČSN 33 2000-4-41 ed.3, čl. 411.

Ochrana při poruše je zajištěna automatickým odpojením v případě poruchy a ochranným uzemněním a pospojením v souladu s ČSN 33 2000-4-41 ed.3, čl. 411.3.1, 411.3.2.

Doplňková ochrana je zajištěna proudovým chráničem dle ČSN 33 2000-4-41 Ed. 3, čl. 415.1 a doplňujícím ochranným opatřením viz čl. 415.2. ČSN 33 2000-7-701 ed.2, čl. 415.1 a 415.2.

TABULKA MÍSTNOSTÍ – 2.NP

ČÍSLO	JMÉNO	PLOCHA [m²]	PODLAHA	STĚNY	POZNÁMKA
ZÁKLADNÍ ŠKOLA – STÁVAJÍCÍ MÍSTNOSTI					
Z.2.01	UČEBNA	58,70	PVC	OMÍTKA + MALBA	
Z.2.02	CHODBA	14,30	KERAM. DLAŽBA		
Z.2.03	SCHODIŠTĚ	18,00			
Z.2.04	UČEBNA	58,30	PVC		
Z.2.05	CHODBA – ZRUŠENO	–	–	–	
Z.2.06	WC DÍVKY	7,30	KERAM. DLAŽBA	KERAM. OBKLAD	
Z.2.07	SKLAD – ZRUŠENO	–	–	–	
Z.2.08	WC CHLAPCI	7,30	KERAM. DLAŽBA	KERAM. OBKLAD	
SO 01 – DOSTAVBA TĚLOCVIČNY					
1.2.01	SPOJOVACÍ CHODBA	20,40	KERAM. DLAŽBA	MALBA	
1.2.02	SCHODIŠTĚ	13,20			
1.2.03	PROSTOR ALTERNATIVNÍ VÝUKY	38,70	PVC		
1.2.04	CHODBA	6,90	KERAM. DLAŽBA		
1.2.05	CHODBA	21,70			
1.2.06	TECHNICKÁ MÍSTNOST	5,01			BLÍŽE ČÁST D.1.4.
1.2.07	ŠATNA 1	24,27			
1.2.08	UMÝVÁRNA 1	13,60		KERAM. OBKLAD	
1.2.09	UMÝVÁRNA 2	11,75			
1.2.10	ŠATNA 2	21,39		MALBA	
1.2.11	NÁŘAČOVNA / HERNA	37,10	POLYURETANOVÁ SPORT. PODLAHA	SENDVIČ. PANELY	
1.2.12	TĚLOCVIČNA	286,80		KERAM. DLAŽBA	KERAM. OBKLAD
1.2.13	WC INVALIDNÍ	2,80	KERAM. DLAŽBA	KERAM. OBKLAD	
1.2.14	ÚKLIDOVÁ MÍSTNOST	2,22	KERAM. DLAŽBA	KERAM. OBKLAD	

OZNAČENÍ	POPIS
	OSVĚTLENÍ
	NOUZOVÉ OSVĚTLENÍ
⊠	TOTAL STOP
□	CENTRAL STOP
	ROZVADĚČ RICI DATOVÝ TECHNICKÁ MÍSTNOST
	ROZVADĚČ RSI ROZVADĚČ SPOTŘEBY A TECHNOLOGIE
	ROZVADĚČ RKI TECHNICKÁ MÍSTNOST
	ROZVADĚČ RUI UČEBNA
	VEDENÍ ZÁSUVKY
	VEDENÍ DATOVÝCH ROZVODŮ
MO–MZ1	MÍSTNÍ OVLÁDÁNÍ ŽALUZIÍ
CO–VÝCHOD	CENTRÁLNÍ OVLÁDÁNÍ ŽALUZIÍ VÝCHODNÍ STRANA
CO–ZÁPAD	CENTRÁLNÍ OVLÁDÁNÍ ŽALUZIÍ ZÁPADNÍ STRANA
OKN–VÝCHOD	OVLÁDÁNÍ VENTILACE OKEN VÝCHODNÍ STRANA
OKN–ZÁPAD	OVLÁDÁNÍ VENTILACE OKEN ZÁPADNÍ STRANA
	VYPÍNAČ ŘAZENÍ Č. 1
	VYPÍNAČ ŘAZENÍ Č. 6
	VYPÍNAČ ŘAZENÍ Č. 7
	ZÁSUVKA 230V
	ZÁSUVKA PC
	ZÁSUVKA TV+R
	VZT
	VEDENÍ VZT
BQ1	ČIDLO CO + METAN KOTELNA
HAK	AKUSTICKÝ HLASIČ HAK UNIK CO + METAN KOTELNA
BQ	ČIDLO CO2
BT	ČIDLO TEPLOTY
HMI	HMI REGULACE VZT4
ZAL	VÝVOD PRO POHON ŽALUZIÍ
OKN	VÝVOD PRO POHON VENTILACE
OKN–JIH	OVLÁDÁNÍ VENTILACE OKEN JIŽNÍ STRANA
OKN–SEVER	OVLÁDÁNÍ VENTILACE OKEN SEVERNÍ STRANA

0,000 = 358,28 B. p. v. (ČISTÁ PODLAHA V 1.NP MŠ)

jankoprojekt | BF3A3DE3.jpg

Zodp. projektant: Ing. Jaroslav Hrvol
Projektant: Bc. Petr Michalčák
JANKO Projekt s.r.o.
Albrechtická 807/16
794 01 Krnov
IČ: 03872394
Tel: +420 603 588 925
Email: info@jankoprojekt.cz

Stavebník:	Statutární město Frýdek-Místek, Radniční 12, 738 01 Frýdek-Místek
Název stavby:	ZŠ a MŠ Chlebovice - tělocvična
Stavební objekt:	SO 01 - Dostavba tělocvičny
Místo stavby:	ul. Pod Kalvárií č.p. 107 a p.p. 283, 739 42 Frýdek-Místek-Chlebovice, k. ú. Chlebovice [681150]
Část PD:	D. Dokumentace objektů technických a technologických zařízení
Výkres:	PŮDORYS 2.NP ELEKTROINSTALACE ZÁSUVKY

Č.zakázky:	28/18/PB
Č.pare	
Datum:	10/2021
Stupeň:	DPS
Formát:	1050x891
Měřítko:	1:50
Č.výkresu:	D.1.4.18E