


PODÉLNÝ PROFIL 1:200/20

STÁVAJÍCÍ STAV  
NOVÁ NIVELETA

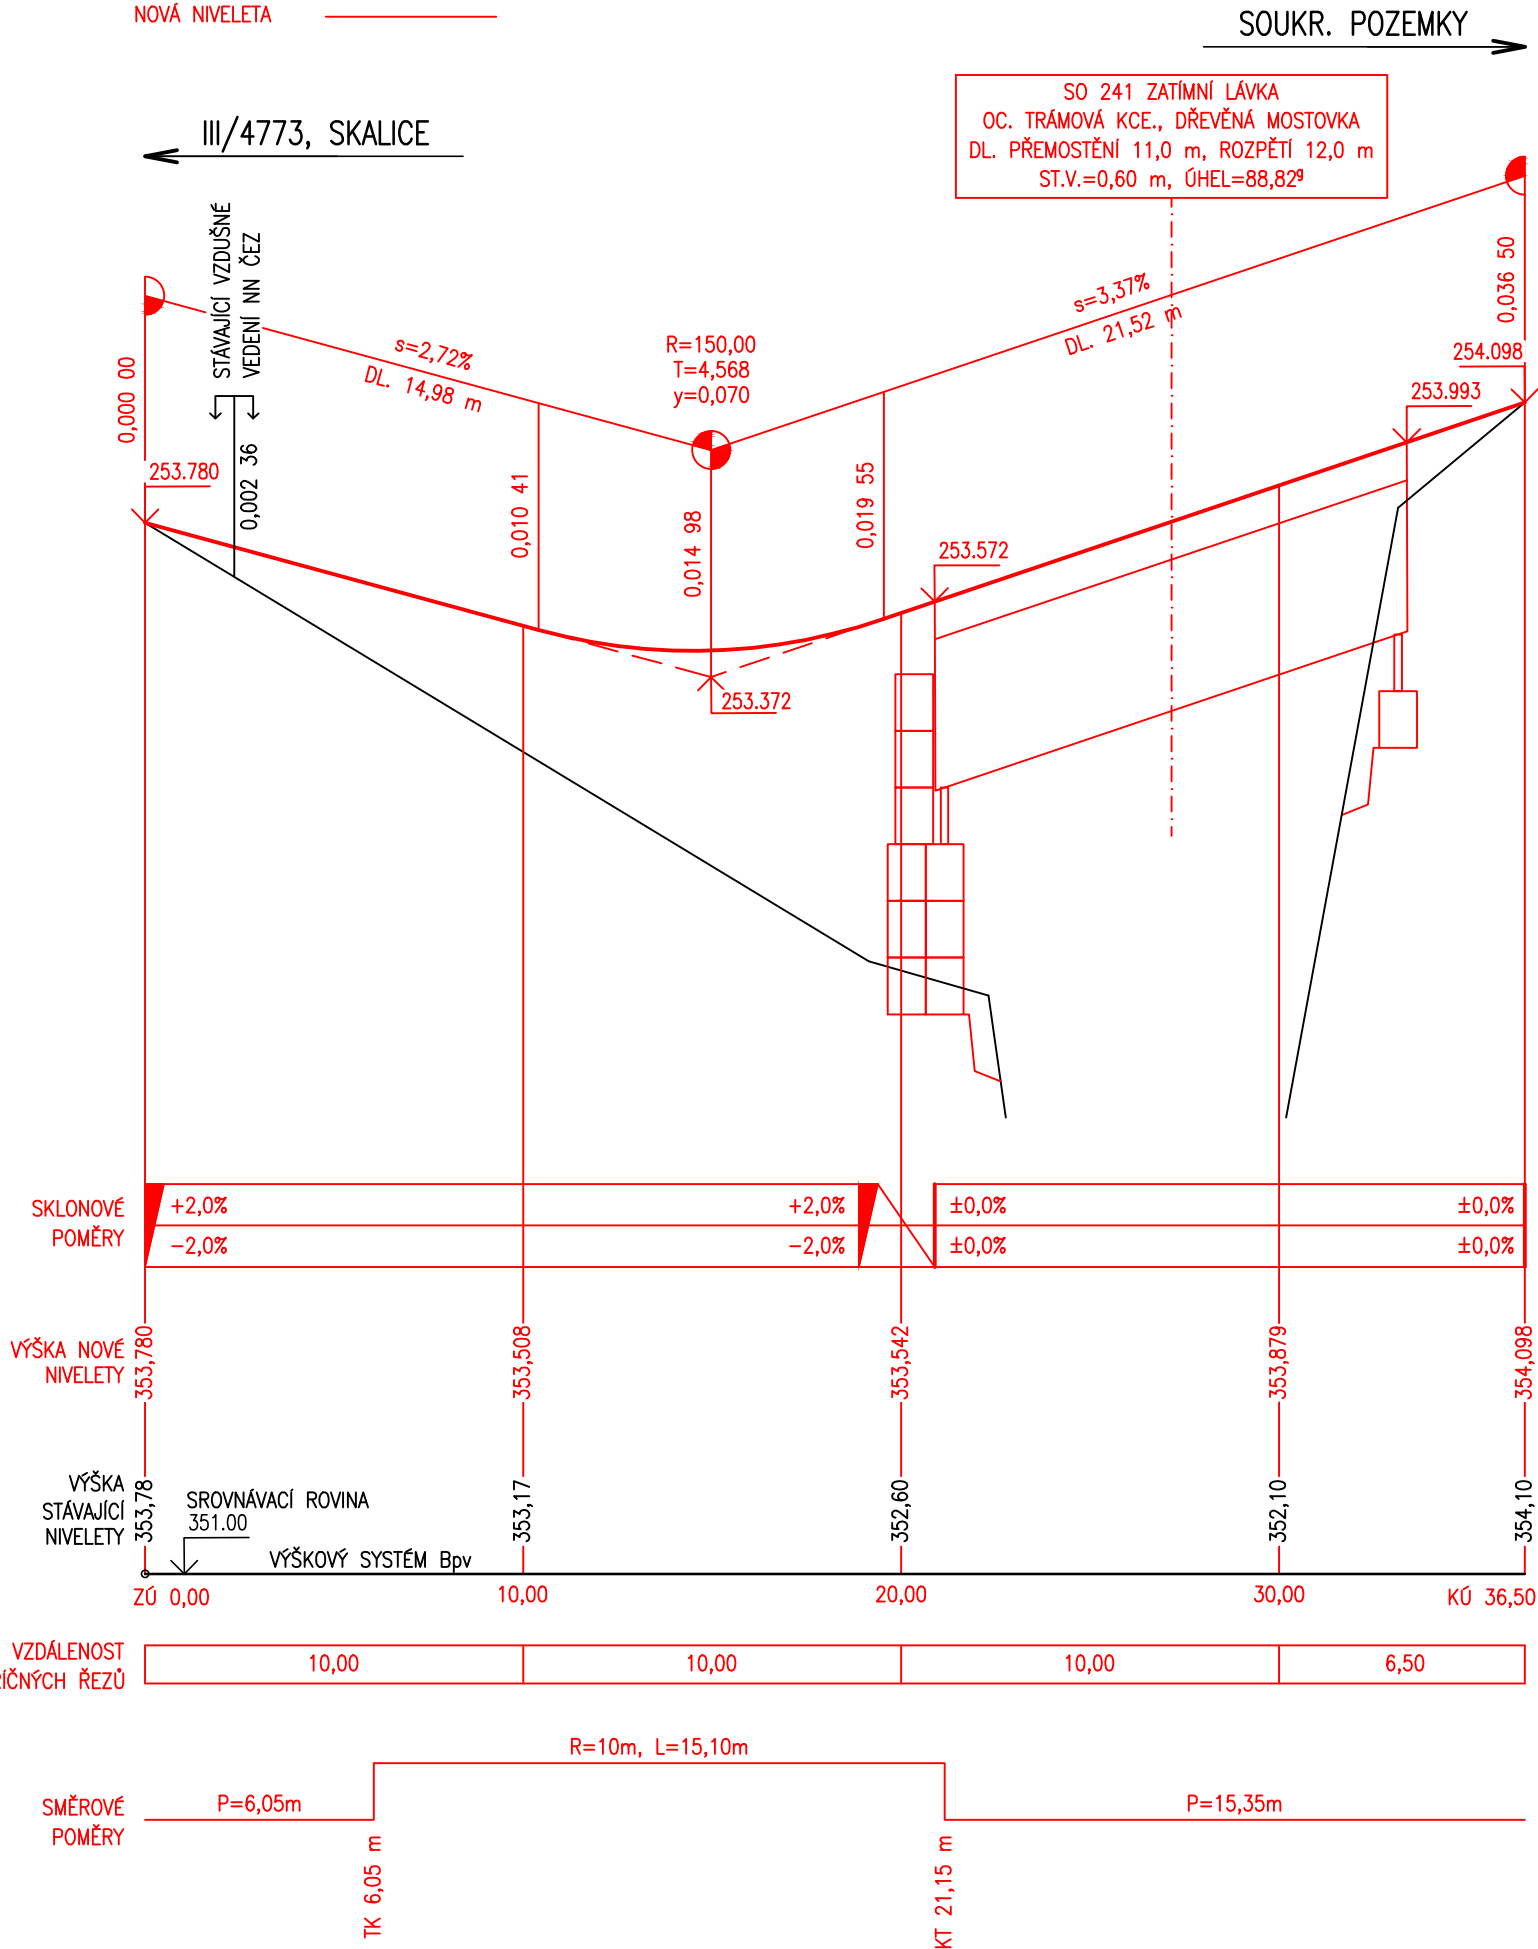

SO 241 - ZATÍMNÍ LÁVKA

D.1

DPS

Souřadnicový systém: S - JTSK  
Výškový systém: Bpv

Hlavní inženýr projektu:	Ing. Jaromír RUŠAR		 Majdalenky 19, 638 00 Brno Tel., fax: 545 222 037 E-mail: info@rusar.cz
Zodpovědný projektant:	Ing. Jaromír RUŠAR		
Vypracoval:	Ing. Kryštof POUKAR		
Kontroloval:	Ing. Květoslav RUŠAR		
Kraj:	Moravskoslezský	Datum:	12 / 2020
Zadavatel:	statutární město Frýdek-Místek	Formát:	A3
Název akce: <b>Rekonstrukce propustku P-11, Skalice</b>  SO 241 - ZATÍMNÍ LÁVKA		Měřítko:	1:200/20
		Účel:	DPS
		Čís.zakáz.:	94 - 2017
		Archivní čís.:	20 - 2017
Název přílohy: <b>PODÉLNÝ PROFIL</b>		Čís.soupravy:	Čís. přílohy: <b>02</b>