


PODÉLNÝ PROFIL 1:200/20

STÁVAJÍCÍ STAV

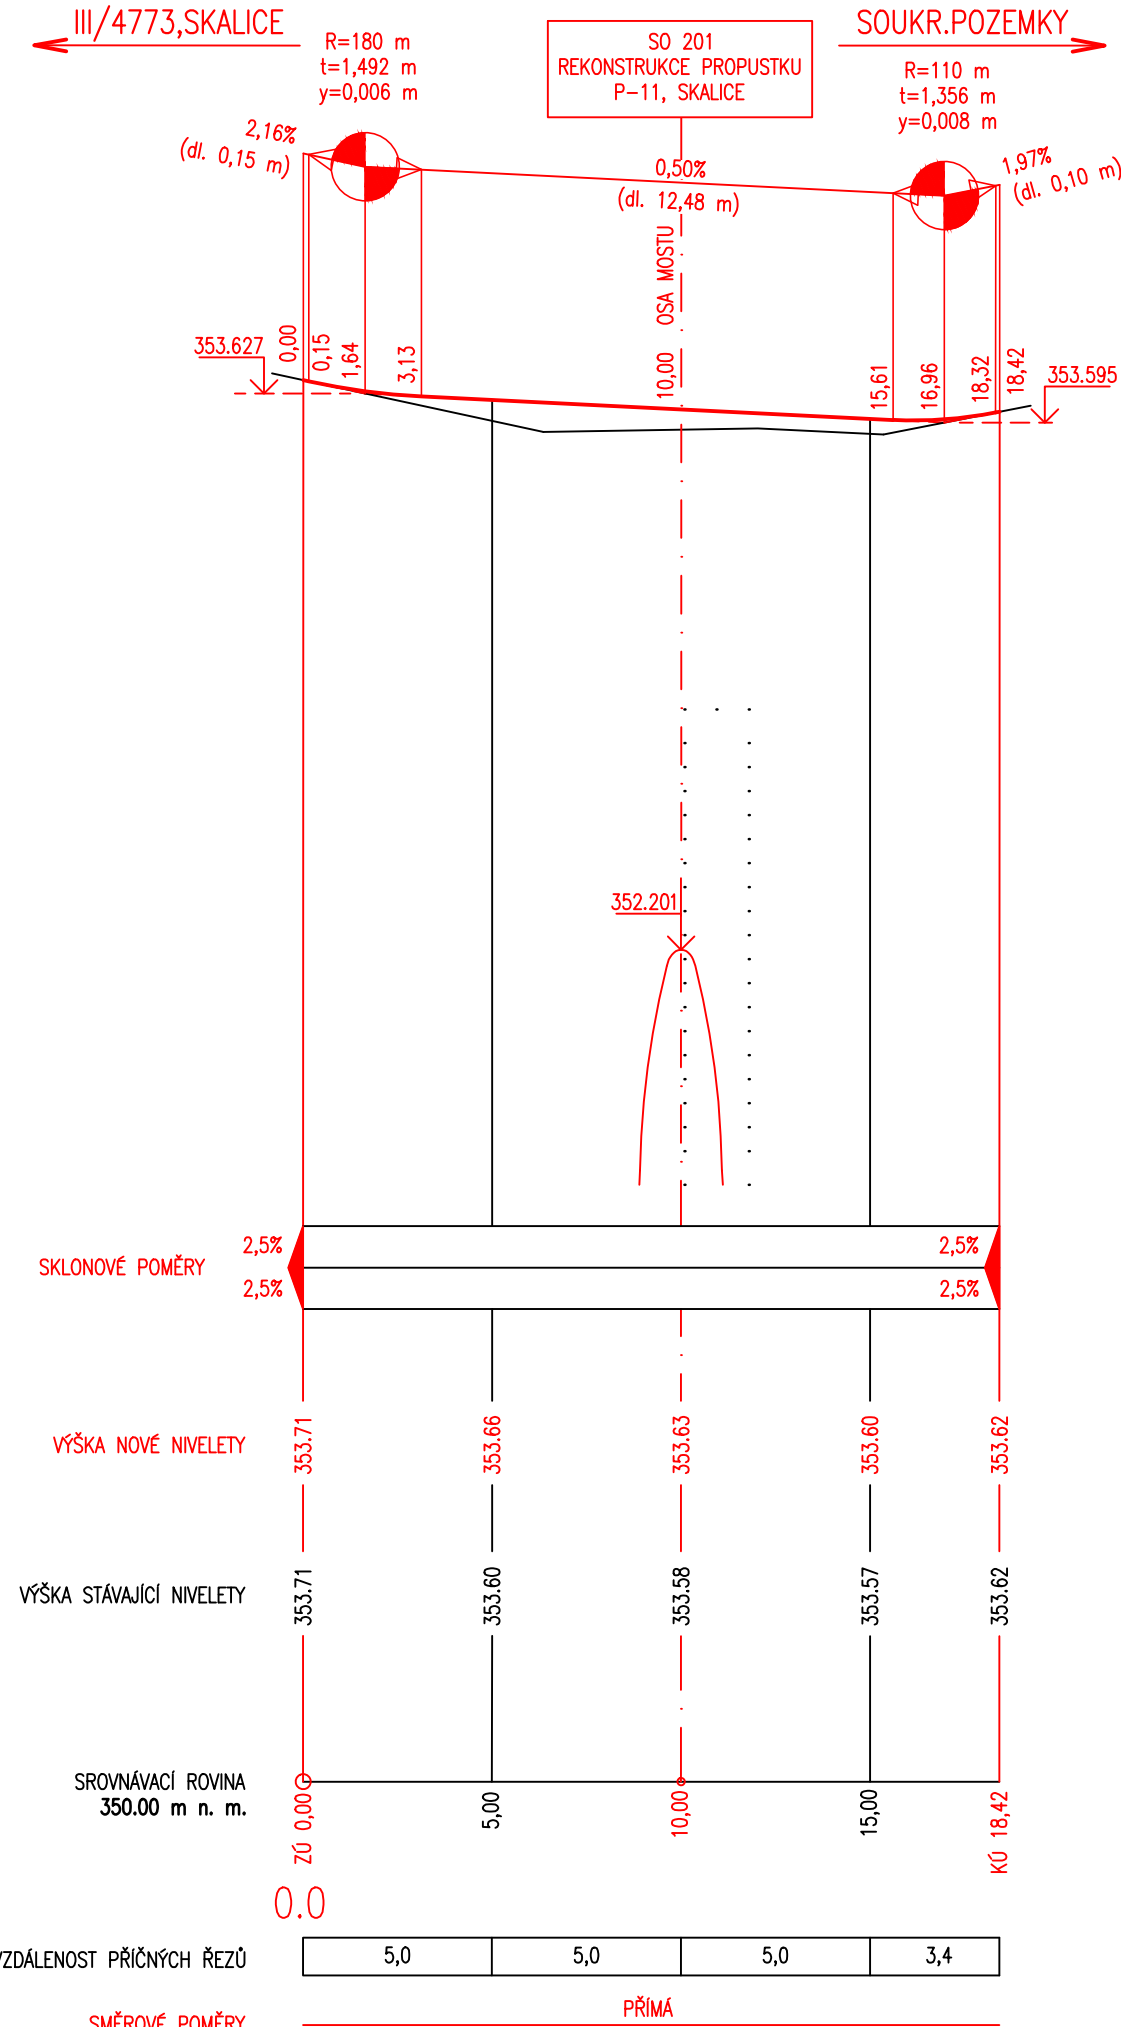

SO 201 - MOST

D.1

DPS

Souřadnicový systém: S - JTSK
Výškový systém: Bpv

Hlavní inženýr projektu:	Ing. Jaromír RUŠAR	  	 Rušar mosty <small>s.r.o.</small>	Majdalenky 19, 638 00 Brno Tel., fax: 545 222 037 E-mail: info@rusar.cz	
Zodpovědný projektant:	Ing. Jaromír RUŠAR				
Vypracoval:	Ing. Kryštof POUKAR				
Kontroloval:	Ing. Květoslav RUŠAR				
Kraj:	Moravskoslezský		Datum:	12 / 2020	
Zadavatel:	statutární město Frýdek-Místek		Formát:	A3	
Název akce:	Rekonstrukce propustku P-11, Skalice SO 201 - MOST		Měřítko:	1:200/20	
Název přílohy:			Účel:	DPS	
			Čís.zakáz.:	94 - 2017	
			Archivní čís.:	20 - 2017	
PODÉLNÝ PROFIL		Čís.soupravy:	Čís. přílohy: 02		