
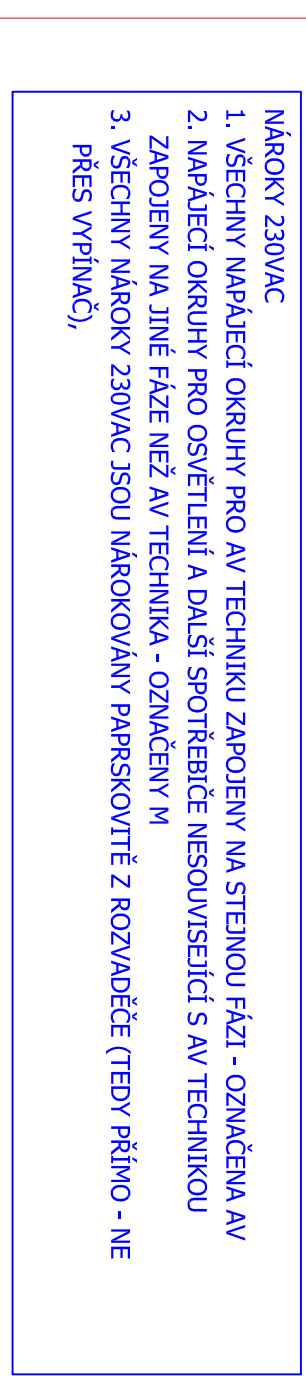


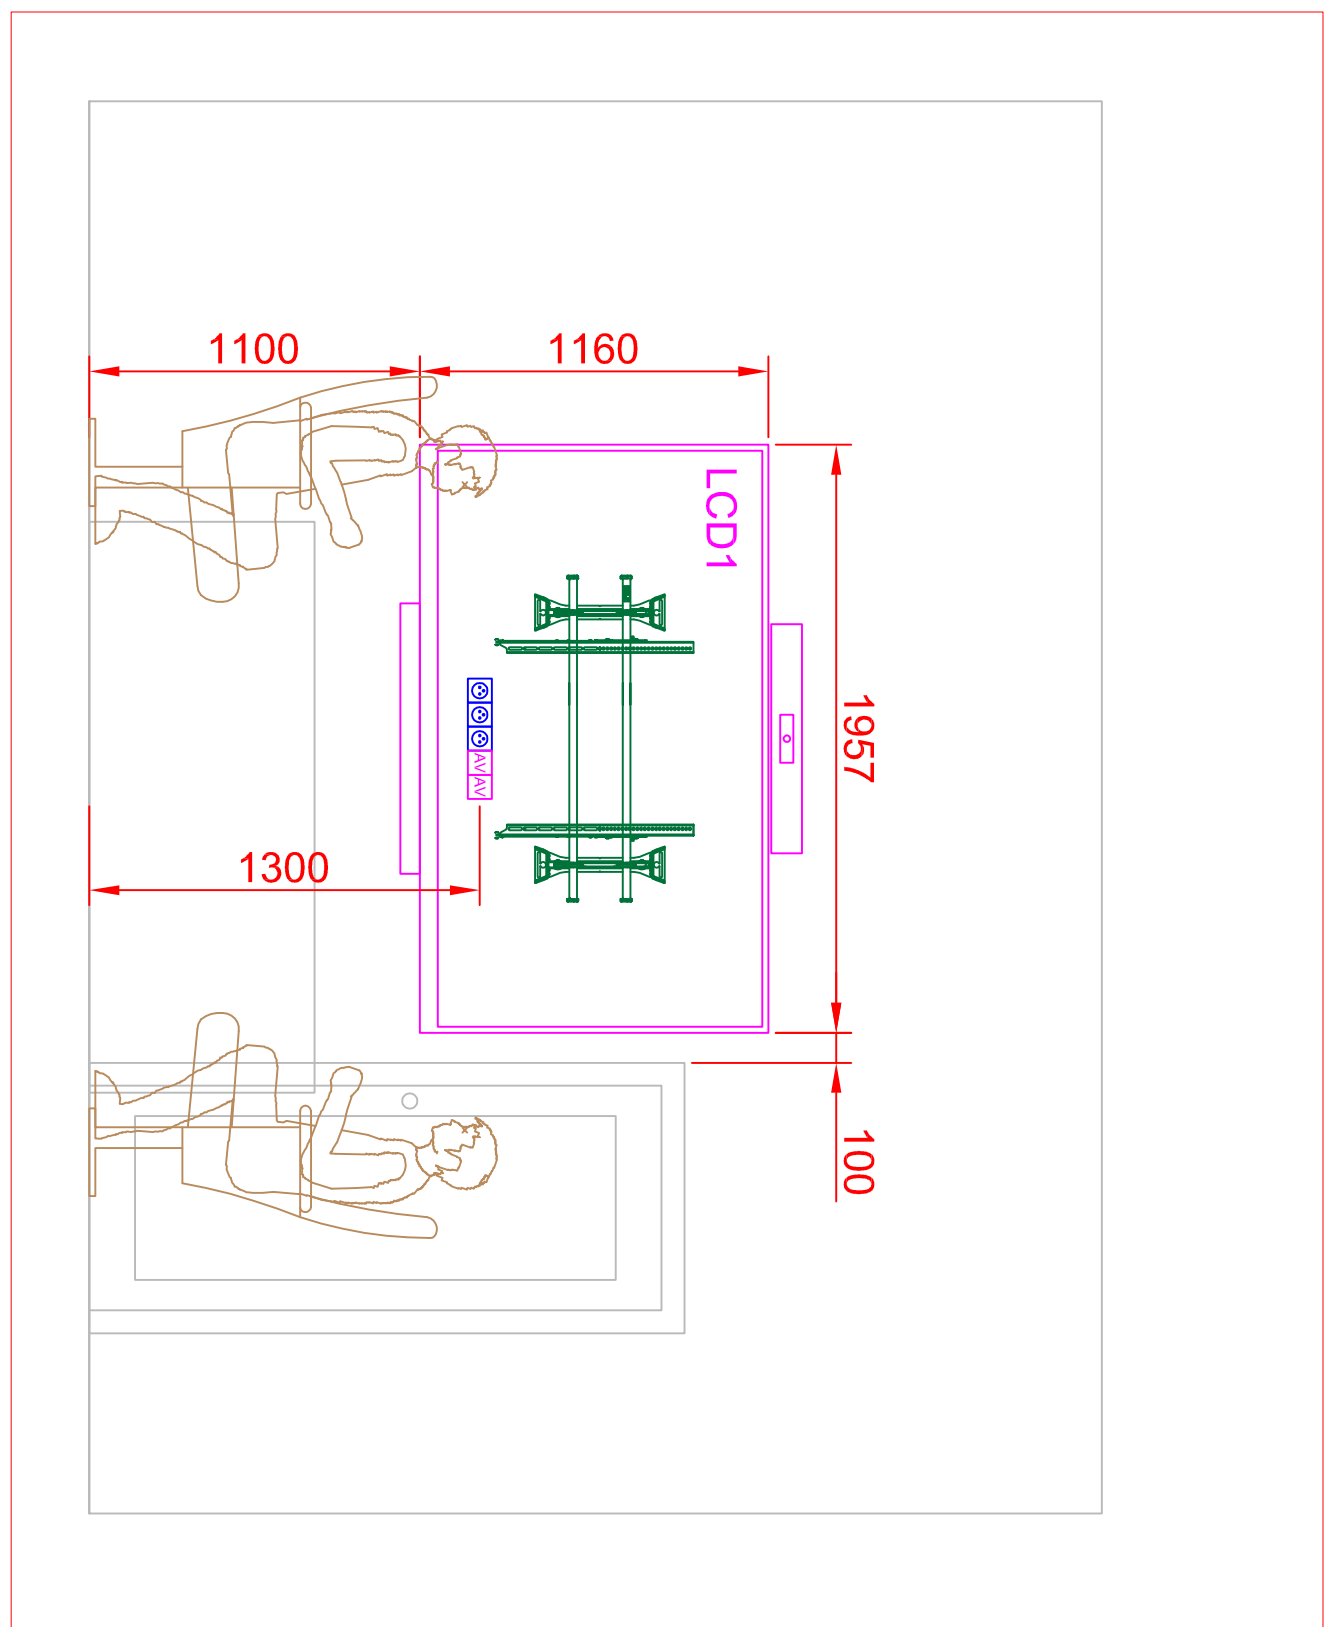

AKCE: Statutární město Fryčkov Místek upgrade vybavení AV techniky v místnosti rady			
VYPRACOVAL: Antonín Turek, DIS			
VEDOUcí PROJEKTANT: Ing. Petr Hrubš	DATUM: 09/2021	Č. PŘÍKAZU:	
INVESTOR: Statutární město Fryčkov Místek	STUPEŇ: DPS		
	MĚŘÍTKO: 1:50		
OBSAH: AV TECHNIKA ROZVRŽENÍ AV TECHNIKY ZASEDACÍ MÍSTNOST RADY		Č. VÝKRESU: 02	