


BOURÁNÍ

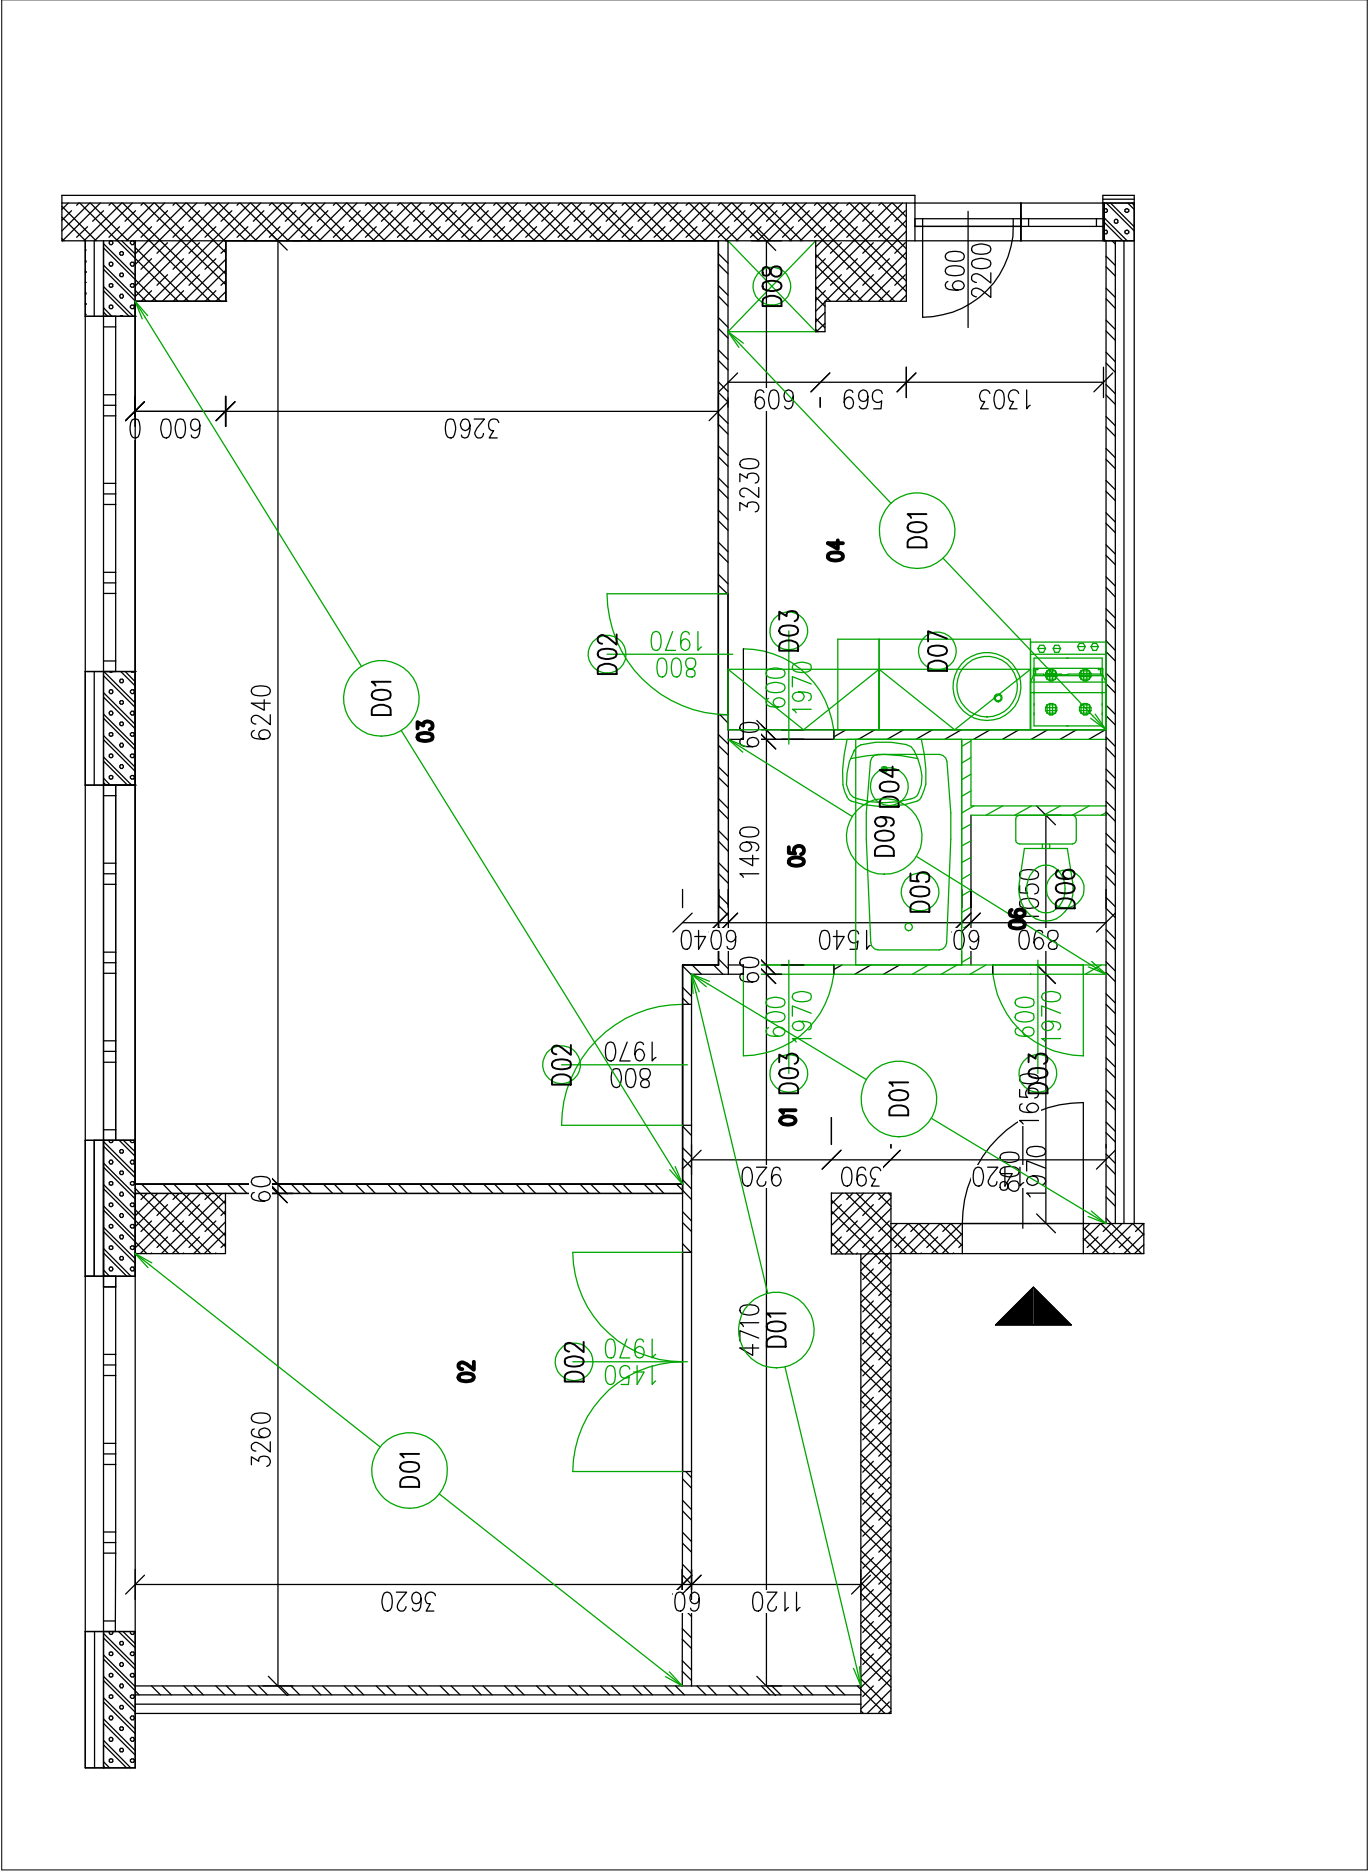

Tabulka místností					
Číslo	Jméno	Plocha [m²]	Podlaha	Stěny	Strop
01	CHODBA	7,82	POVLAK LINOLEUM	MALBA VÁPENNÁ	MALBA VÁPENNÁ
02	POKOUJ	11,56	POVLAK LINOLEUM	MALBA VÁPENNÁ	MALBA VÁPENNÁ
03	OBÝVACÍ POKOUJ	24,75	POVLAK LINOLEUM	MALBA VÁPENNÁ	MALBA VÁPENNÁ
04	KUCHYŇ	7,48	POVLAK LINOLEUM	MALBA VÁPENNÁ	MALBA VÁPENNÁ
05	KOUPELNA	2,3	POVLAK LINOLEUM	MALBA VÁPENNÁ	MALBA VÁPENNÁ
06	WC	0,88	POVLAK LINOLEUM	MALBA VÁPENNÁ	MALBA VÁPENNÁ

Celková plocha [m²]: 54,8

Tabulka bublin		
OZN.	POPIS	POČET KUSŮ
D01	DEMONTÁŽ PVC KRYTINY VČ. PVC SOKLIKU	54,8m2
D02	DEMONTÁŽ DVEŘÍ	3
D03	DEMONTÁŽ DVEŘÍ VČ. ZÁRUBNĚ	3
D04	DEMONTÁŽ UMYVADLA VČ. ZÁPACHOVÉ UZÁVERY A BATERIE	1
D05	DEMONTÁŽ VANY VČ. ZÁPACHOVÉ UZÁVERY A BATERIE	1
D06	DEMONTÁŽ WC KOMBI	1
D07	DEMONTÁŽ KUCHYŇSKÉ LINKY VČ. DŘEZU, SIFONU, BATERIE, SPORÁKU, HORNÍCH SKŘÍŇEK	1
D08	DEMONTÁŽ POTRAVINOVÉ SKŘÍŇE	1
D09	VYBOURÁNÍ UMAKARTOVÉHO JÁDRA, VČ. DEMONTÁŽ PVC KRYTINY	1

BOURANÉ KONSTRUKCE

Stupeň projektové dokumentace:		Datum	
DOKUMENTACE PRO PROVEDENÍ STAVBY		Březen 2021	
Autorizovaný projektant		Č. zakázky	
Ing. Vladimír Hořelka		Vypracoval	
		Bohumil Vojtíšek	
		Měřítko	
		1:50	
Investor stavby:		STATUTÁRNÍ MĚSTO FRÝDEK MÍSTEK	
Místo stavby:		Ostravska 882, Frýdek–Místek	
Název zakázky:		Č. výkresu	
OPRAVA TYPOVÉ BYTOVÉ JEDNOTKY VELIKOSTI 2+1 V DOMĚ ČP. 882, NA UL. OSTRAVSKÁ, FRÝDEK–MÍSTEK REV.1		D.1.1-03	
Výkres:		Paré č.	
BOURÁNÍ			