


BYTNÁ PLOCHA 43,04 M<sup>2</sup>  
 PLOCHA DRŽNĚR 63,20 M<sup>2</sup>  
 T 2,74  
 NA ČISTÝ BYT 56,124  
 B.J. 073-113

ÚPRAVA V POSL. PODLAŽÍ

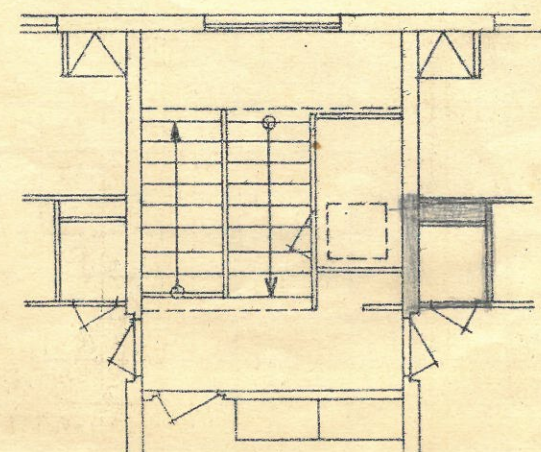


100  
100  
100

100



D. TUŽILSKÝ 4+1

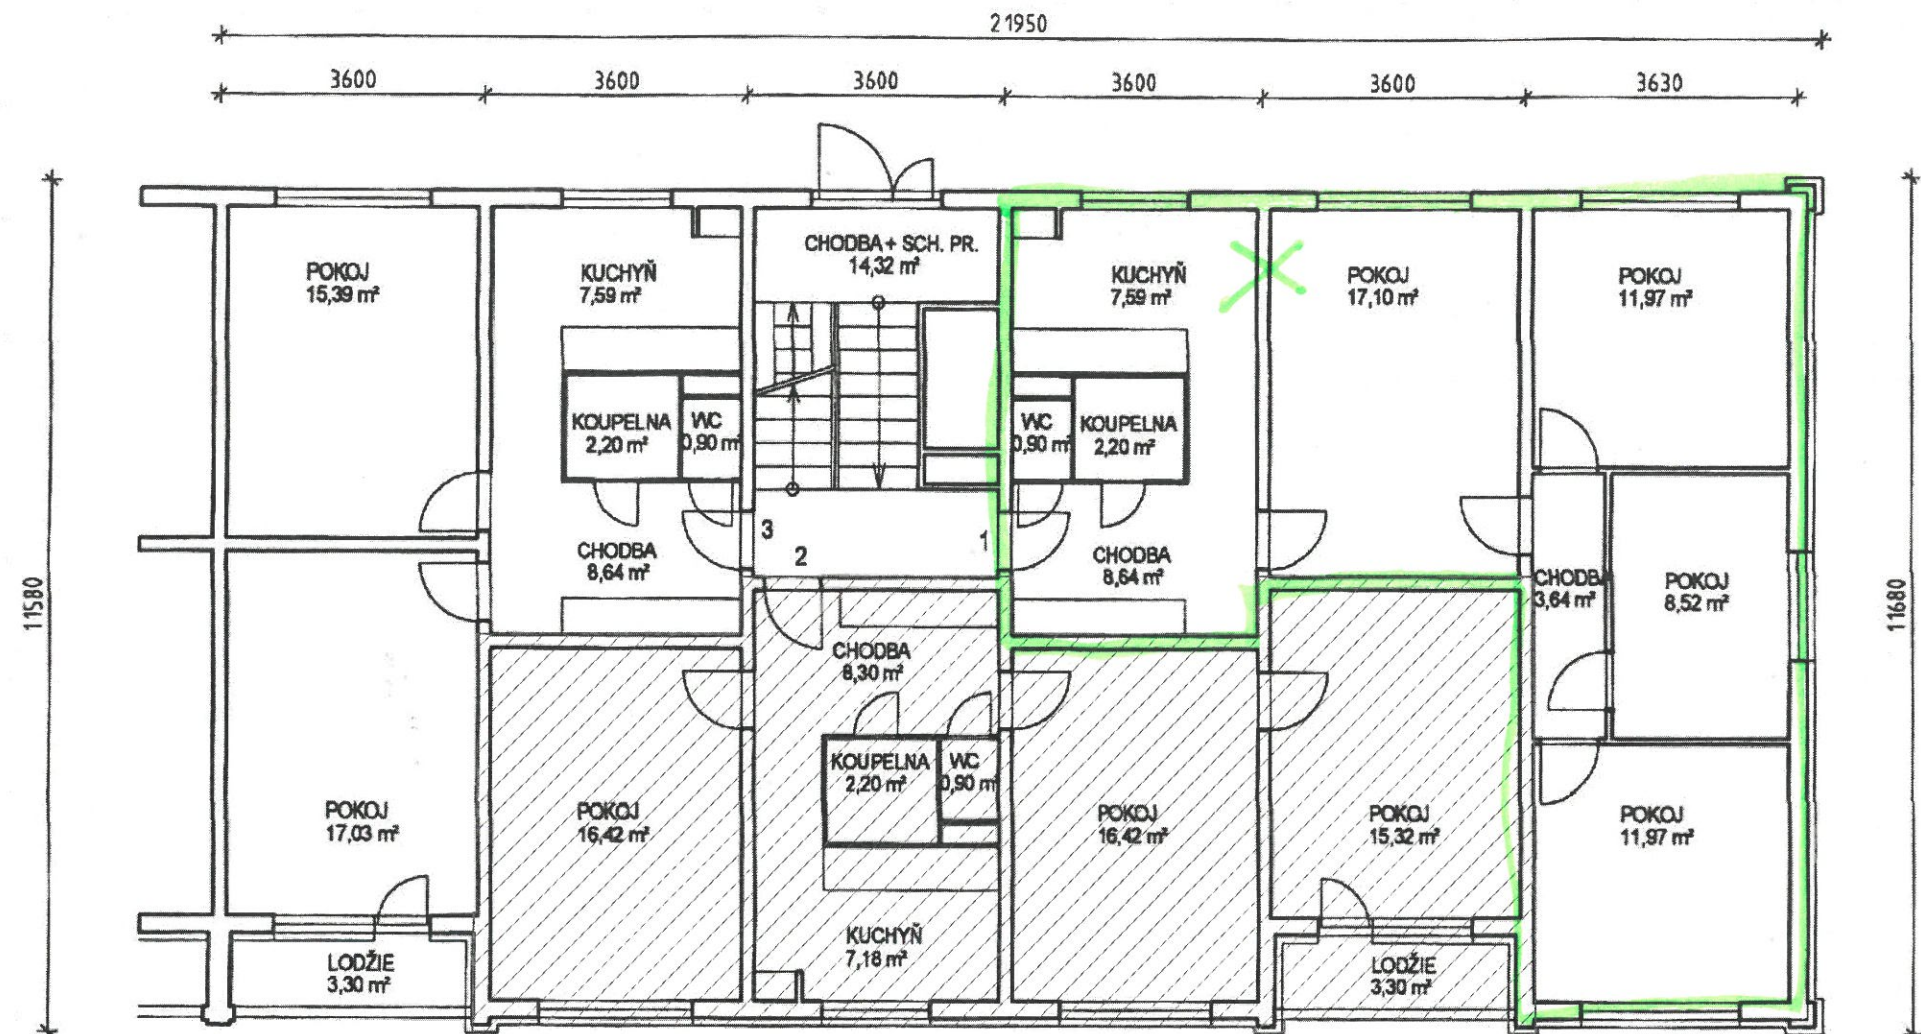

LEGENDA ZNAČENÍ:  
 ŘEŠENÁ BYTOVÁ JEDNOTKA

Stupeň projektové dokumentace:		Datum	
DOKUMENTACE PRO STAVEBNÍ POVOLENÍ		Květen 2018	
Autorizovaný projektant		Vypracoval	
ING. HOŘELKA VLADIMÍR		VOJTIŠEK BOHUMIL	
Investor stavby:		Měřítko	
MAGISTRÁT MĚSTA FRÝDKU MÍSTKU		bez měřítka	
Místo stavby:		Č. výkresu	
Beskydská, Frýdek-Místek		D.1.1-01	
Název zakázky:		Paré č.	
OPRAVA TYPOVÉ BYTOVÉ JEDNOTKY VELIKOSTI 3+1, NA UL. BESKYDSKÁ, FRÝDEK-MÍSTEK			
Výkres:		SCHÉMA	