


LEGENDA MATERIÁLŮ

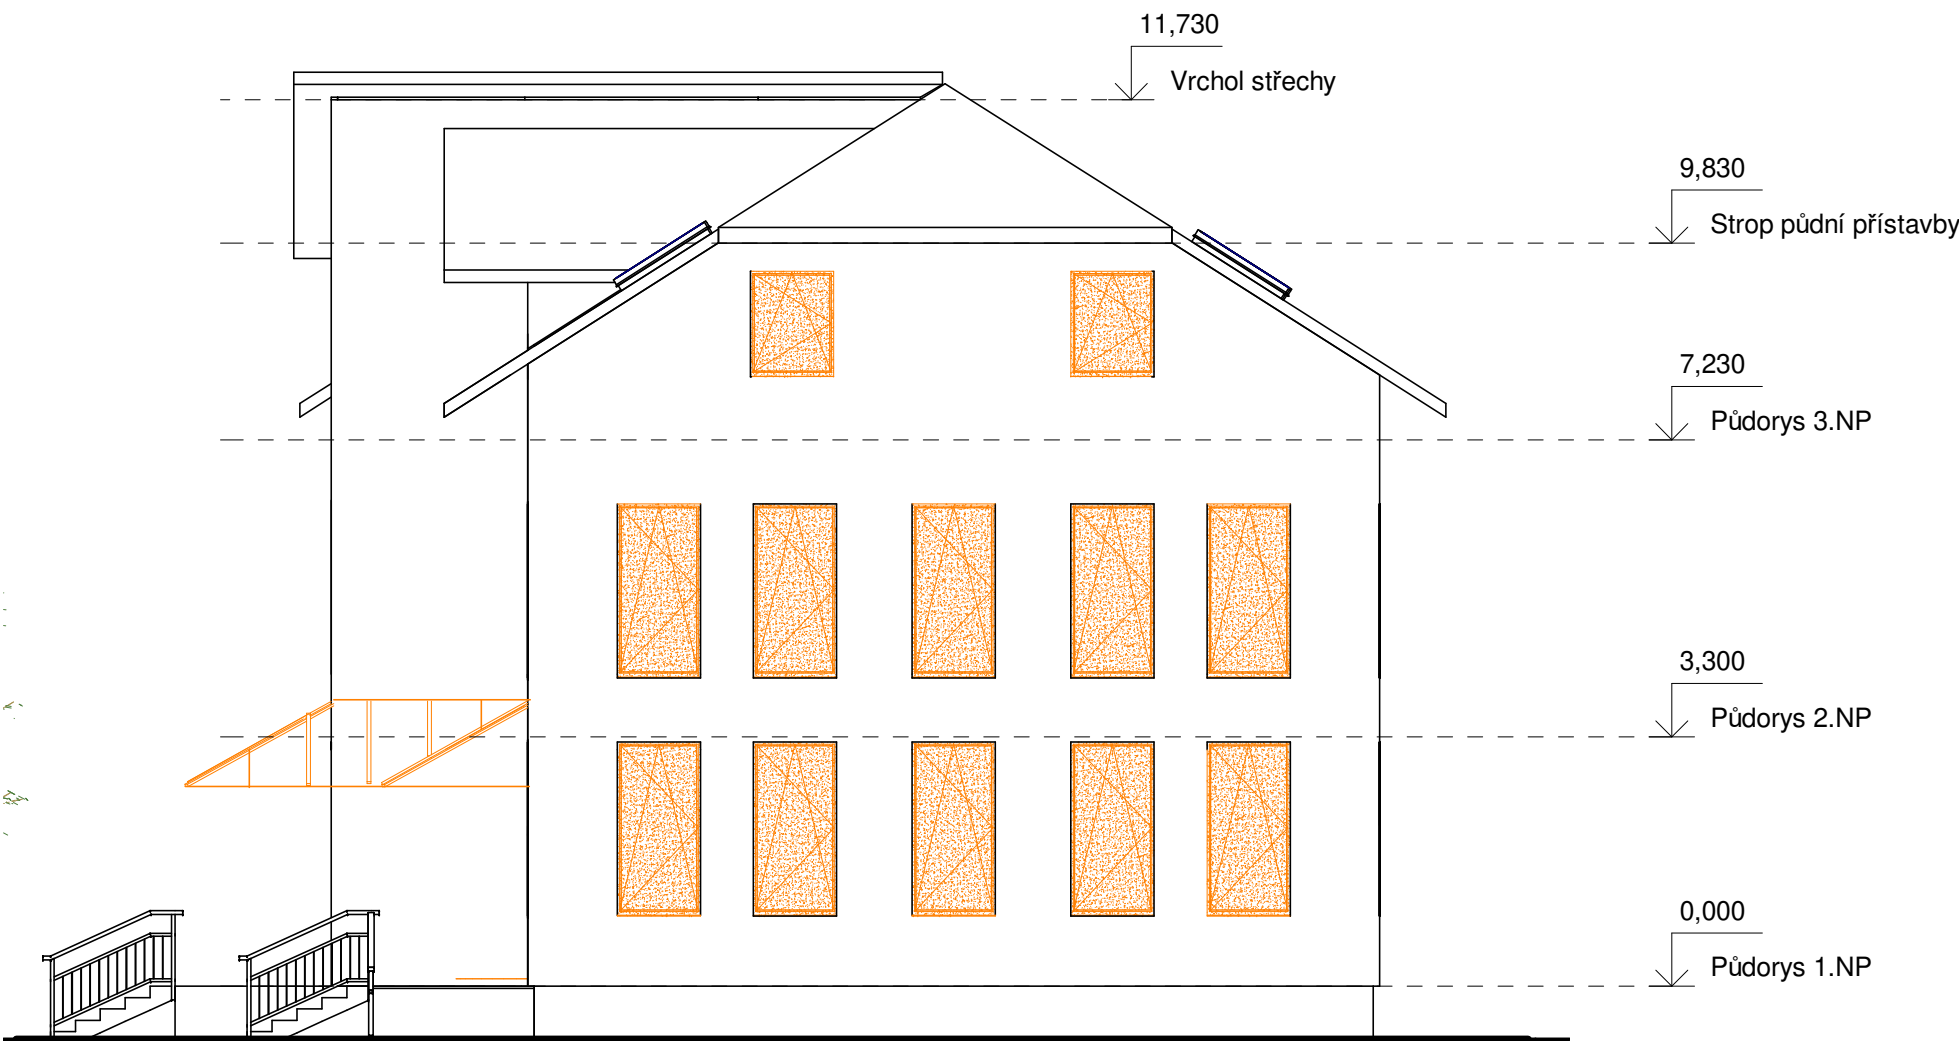

- STÁVAJÍCÍ KONSTRUKCE**
-  Stávající objekty
- BOURANÉ KONSTRUKCE**
-  Bourané okna/dveře

POZNÁMKY

- Dojde k demolicí vybraných dřevních a okenních výplní
- Parapety pro svůj specifický tvar budou demontovány a po osazení nových okenních výplní budou zpětně namontovány
- Demontáž předstřešky ze severní strany



+0,000 = +290,700 = Úroveň podlahy v 1.NP  
Veškeré kóty jsou pouze orientační, reálné rozměry je nutno ověřit na stavbě.

Název stavby [Project title]: Výměna oken v Žirafě - IC		Zakázka [N.O.]: Z19_023	Stavebník [Investor]:  Statutární město Frýdek-Místek Radniční 1148 738 01 Frýdek-Místek DIČ: CZ00296643	
Místo stavby [Site]: Frýdek Místek, ul. Fibichova 489 p.č. 1057/2, 1054 k.ú. Místek [634824]; okr. Frydek-Místek				
Hlavní projektant [General designer] <div> instinkt projekt, s.r.o. Videňská 228/7 639 00 Brno IČ: 06071490</div>			Projektant části PD [Designer of the part] <div> instinkt projekt, s.r.o. Videňská 228/7 639 00 Brno IČ: 06071490</div>	
Architekt: [Architekt]: Ing.arch. Bohumil Lancman			Vypracoval: [Designed by]: Ing. David Josiek	
HIP: [Project manager]: ing. Josef Beneš			Kontroloval: [Checked by]: Ing. Josef Beneš	
Zodpovědný projektant: [Accountable designer]: Ing.arch. Bohumil Lancman			Část dokumentace: [Part of doc.]: Architektonicko-stavební řešení	

OBSAH VÝKRESU		Formát [Format]	Měřítko [Scale]	Paré [Pare]	Rev. [Revision]
Pohledy SV - Bourané konstrukce		4xA4	1:100		01
Stavební objekt [Building object]		Datum [Date]	Stupeň [Phase]	Členění dok.	Č. V. [Drawing No.]
Objekt SO01		02.2021	DPS	D 1.1	104