

LEGENDA MATERIÁLŮ

STÁVAJÍCÍ KONSTRUKCE


Stávající konstrukce a prvky

NOVÉ KONSTRUKCE

Nová okna a dveře

POZNÁMKY

- Nová plastová okna budou vyhotovena v bílé barvě

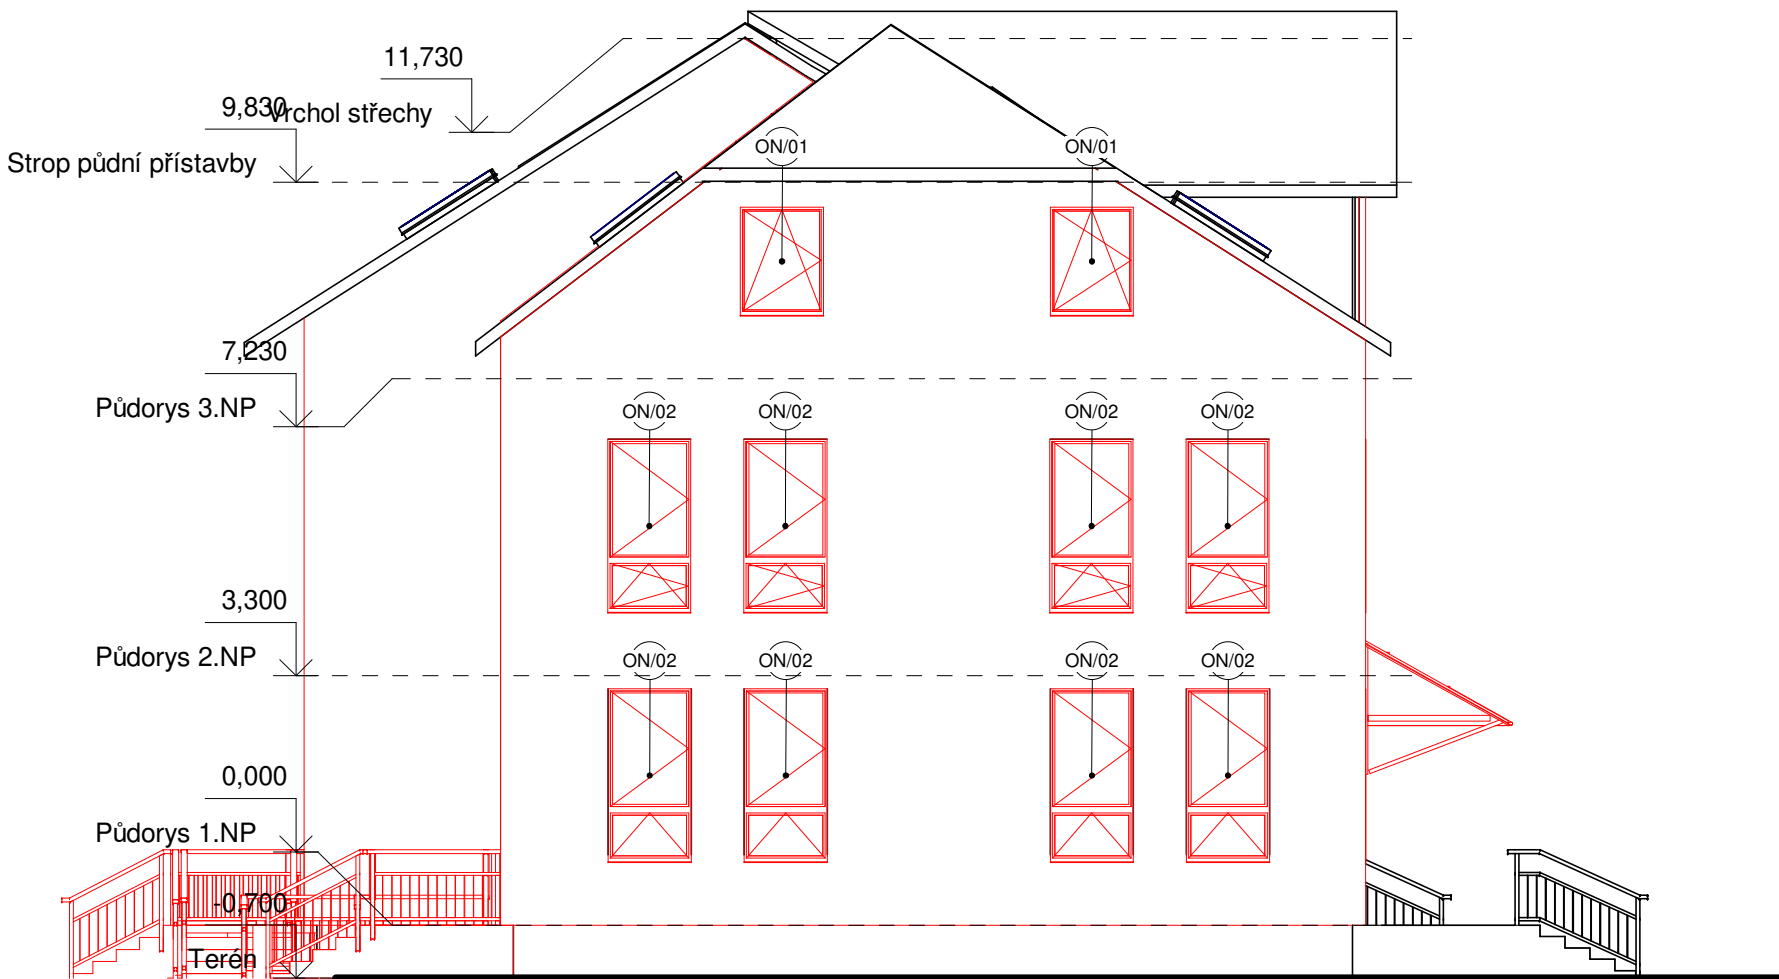

+0,000 = +290,700 = Úroveň podlahy v 1.NP  
Veškeré kóty jsou pouze orientační, reálné rozměry je nutno ověřit na stavbě.

Název stavby [Project title]: Výměna oken v Žirafě - IC		Zakázka [N.O.]: Z19_023	Stavebník [Investor]:  Statutární město Frýdek-Místek Radniční 1148 738 01 Frýdek-Místek DIČ: CZ00296643			
Místo stavby [Site]: Frýdek Místek, ul. Fibichova 489 p.č. 1057/2, 1054 k.ú. Místek [634824]; okr. Frýdek-Místek						
<div>Hlavní projektant [General designer]</div> <div><div>-instinkt-</div><div>instinkt projekt, s.r.o. Videňská 228/7 639 00 Brno IČ: 06071490</div></div>			<div>Projektant části PD [Designer of the part]</div> <div><div>-instinkt-</div><div>instinkt projekt, s.r.o. Videňská 228/7 639 00 Brno IČ: 06071490</div></div>			
Architekt: [Architekt]: Ing.arch. Bohumil Lancman			Vypracoval: [Designed by]: Ing. David Josiek			
HIP: [Project manager]: ing. Josef Beneš			Kontroloval: [Checked by]: Ing. Josef Beneš			
Zodpovědný projektant: [Accountable designer]: Ing.arch. Bohumil Lancman			Část dokumentace: [Part of doc.]: Architektonicko-stavební řešení			
OBSAH VÝKRESU  Pohledy JZ - Nový stav			Formát [Format]: 4xA4	Měřítko [Scale]: 1:100	Paré [Pare]:	Rev. [Revision]: 01
Stavební objekt [Building object]  Objekt SO01			Datum [Date]: 08.2020	Stupeň [Phase]: DPS	Členění dok. D 1.1	Č.V. [Drawing No.]: 210