

LEGENDA MATERIÁLŮ

- 

STÁVAJÍCÍ ZDIVO BEZ ROZLIŠENÍ
- 

STÁVAJÍCÍ ŽELEZOBETONOVÉ K-CE
- 

ROSTLÁ ZEMINA
- 

STÁVAJÍCÍ HUTNĚNÝ PODSYP – DRCENÉ KAMENIVO
- 

NOVÉ KONSTRUKCE
- 

DRENÁŽNÍ PODSYP FRAKCE 8–16
- 

HUTNĚNÝ NÁSYP VYKOPANOU ZEMINOU
- 

HUTNĚNÝ PODSYP – DRCENÉ KAMENIVO
- 

SVISLÁ HYDROIZOLACE 1xASFALTOVÝ PÁS
- 


NOPOVÁ FÓLIE
- 

GEOTEXTÍLIE

EXTERIÉR :

- OMYTÍ ZDIVA TLAKOVOU VODOU PŘED APLIKACI NOVÝCH VRSTEV
- VÝKOP S PVC DRENÁŽNÍM POTRUBÍM DN 10, SPÁD 0,5 ‰
- NOPOVÁ FÓLIE BUDE UKONČENA STĚNOU LIŠTOU

PŘED ZAHÁJENÍM VÝKOPOVÝCH PRACÍ JE NUTNO PROVÉST VYTÝČENÍ INŽENÝRSKÝCH SÍTÍ.
ZÁPIS O PROVEDENÍ PŘEDÁ ZHOTOVITEL OBJEDNATALI.

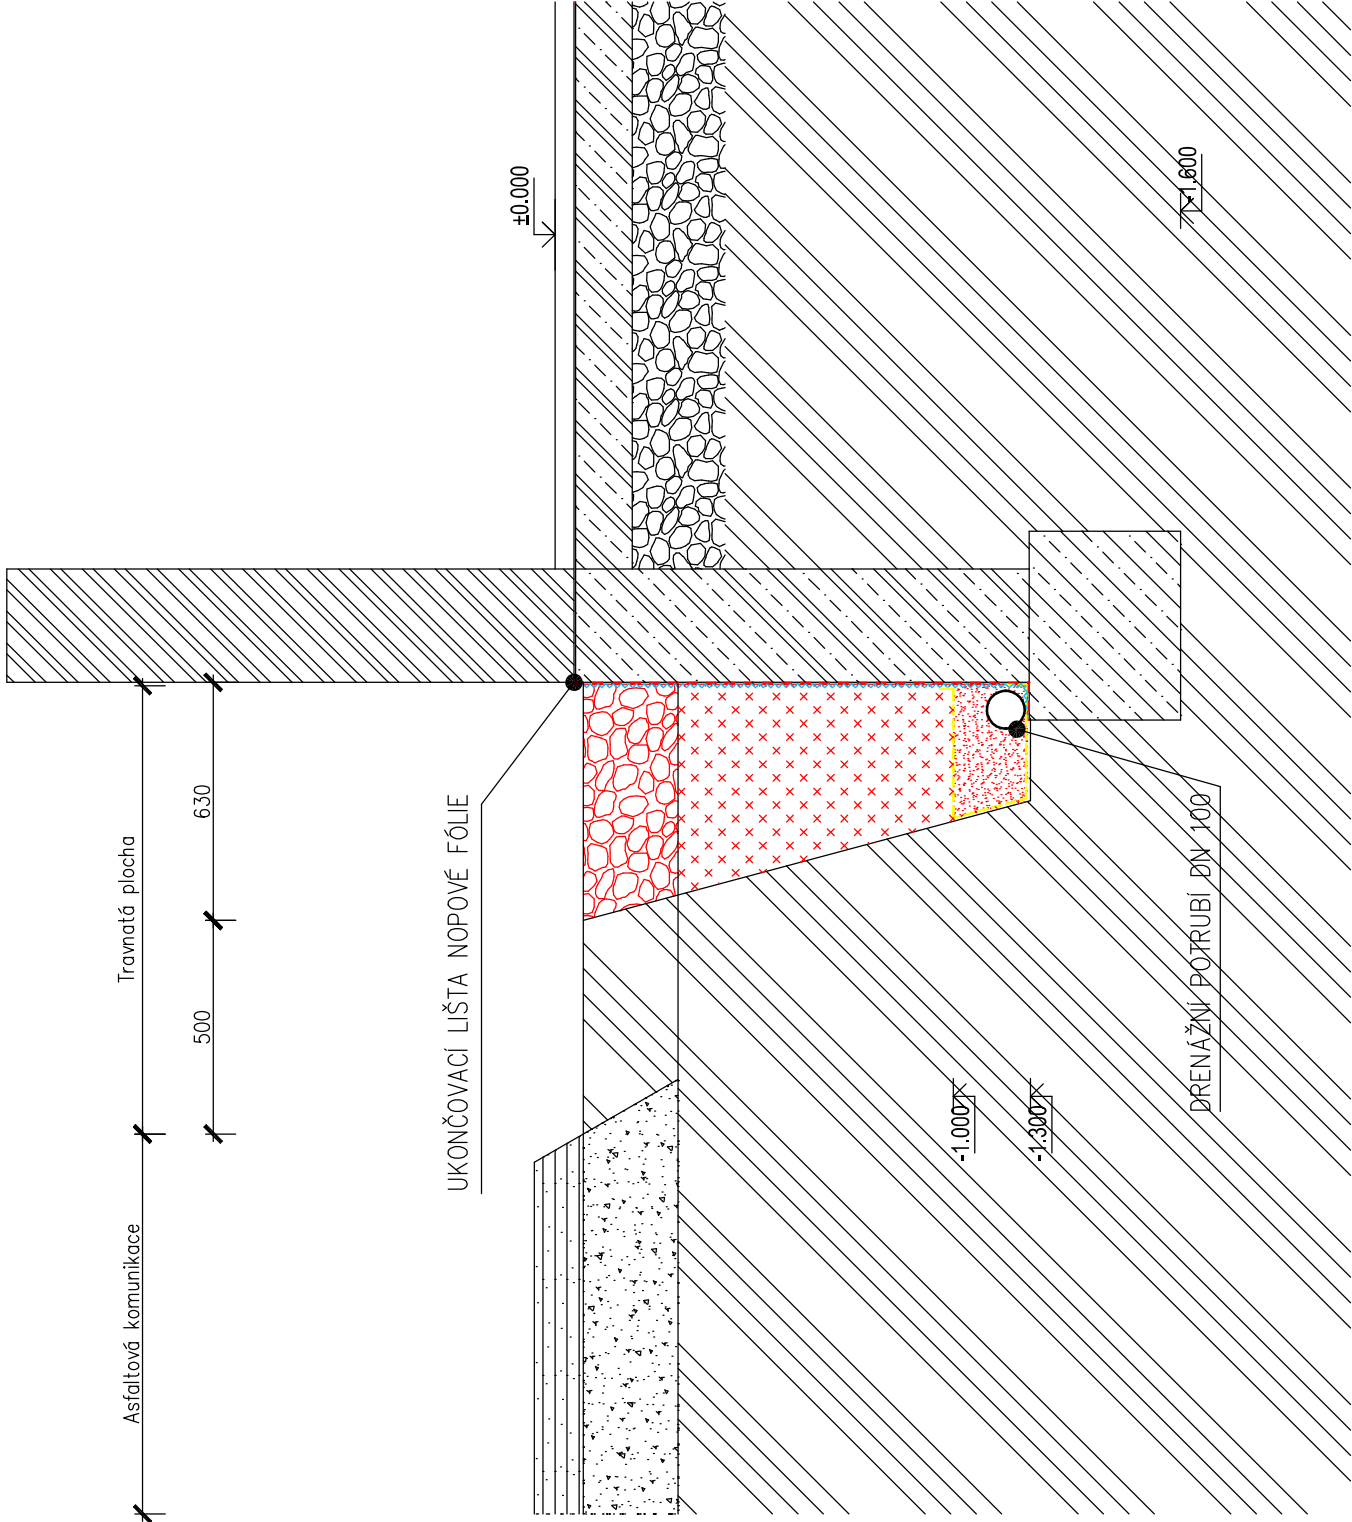

Stupeň projektové dokumentace:		Datum	
DOKUMENTACE PRO PROVEDENÍ STAVBY		Červenec 2022	
Autorizovaný projektant		Č. zakázky	
Ing. Vladimír Hořelka		Vypracoval	
		Bohumil Vojtíšek	
		Měřítko	
Investor stavby:		1: 20	
Místo stavby:		Č. výkresu	
STATUTÁRNÍ MĚSTO FRÝDEK MÍSTEK		Č. výkresu	
Č.p. 536, Lískovec, nebytový prostor – Městský fotbalový klub		Č. výkresu	
Název zakázky:		D.1.1-09	
Č.P. 536, LÍSKOVEC – STAVEBNÍ ÚPRAVY OBJEKTU		Paré č.	
Výkres:		ŘEZ ODVODNĚNÍM OBJEKTU	