

## LEGENDA MATERIÁLŮ

- STÁVAJÍCÍ KONSTRUKCE
- BOURANÉ KONSTRUKCE


## PŘEHLED BOURACÍCH PRACÍ

- OTLUČENÍ OMÍTKY FASÁDY
- OTLUČENÍ OMÍTKY OSTĚNÍ OKEN
- DEMONTÁŽ KLEMPÍŘSKÝCH PRVKŮ - PRO ZPĚTNOU MONTÁŽ

## POZNÁMKA

- PŘED ZAHÁJENÍM BOURACÍCH PRACÍ BUDE ZAJIŠTĚNO OKOLÍ STAVĚNIŠTĚ
- PŘED ZAHÁJENÍM STAVBY ZHOTOVITEL PROVEDE VYŘÍZENÍ ZÁBORU VĚŘEJNÉHO PROSTRANSTVÍ

Stupeň projektové dokumentace:		Datum
DOKUMENTACE PRO PROVEDENÍ STAVBY		Srpen 2021
Autorizovaný projektant		Č. zakázky
Ing. Vladimír Hořelka		
Vypracoval		Měřítko
Bohumil Vojtíšek		1: 75
Investor stavby:	STATUTÁRNÍ MĚSTO FRÝDEK MÍSTEK	Č. výkresu
Místo stavby:	Zámecké náměstí č.p. 1257, Frýdek–Místek	<b>D.1.1-01</b>
Název zakázky:		
OPRAVA POŠKOZENÉ FASÁDY DOMU č.p. 1257– ZÁMECKÉ NÁMĚSTÍ, FRÝDEK– MÍSTEK		
Výkres:	POHLED JIŽNÍ – DEMONTÁŽE	Paré č.

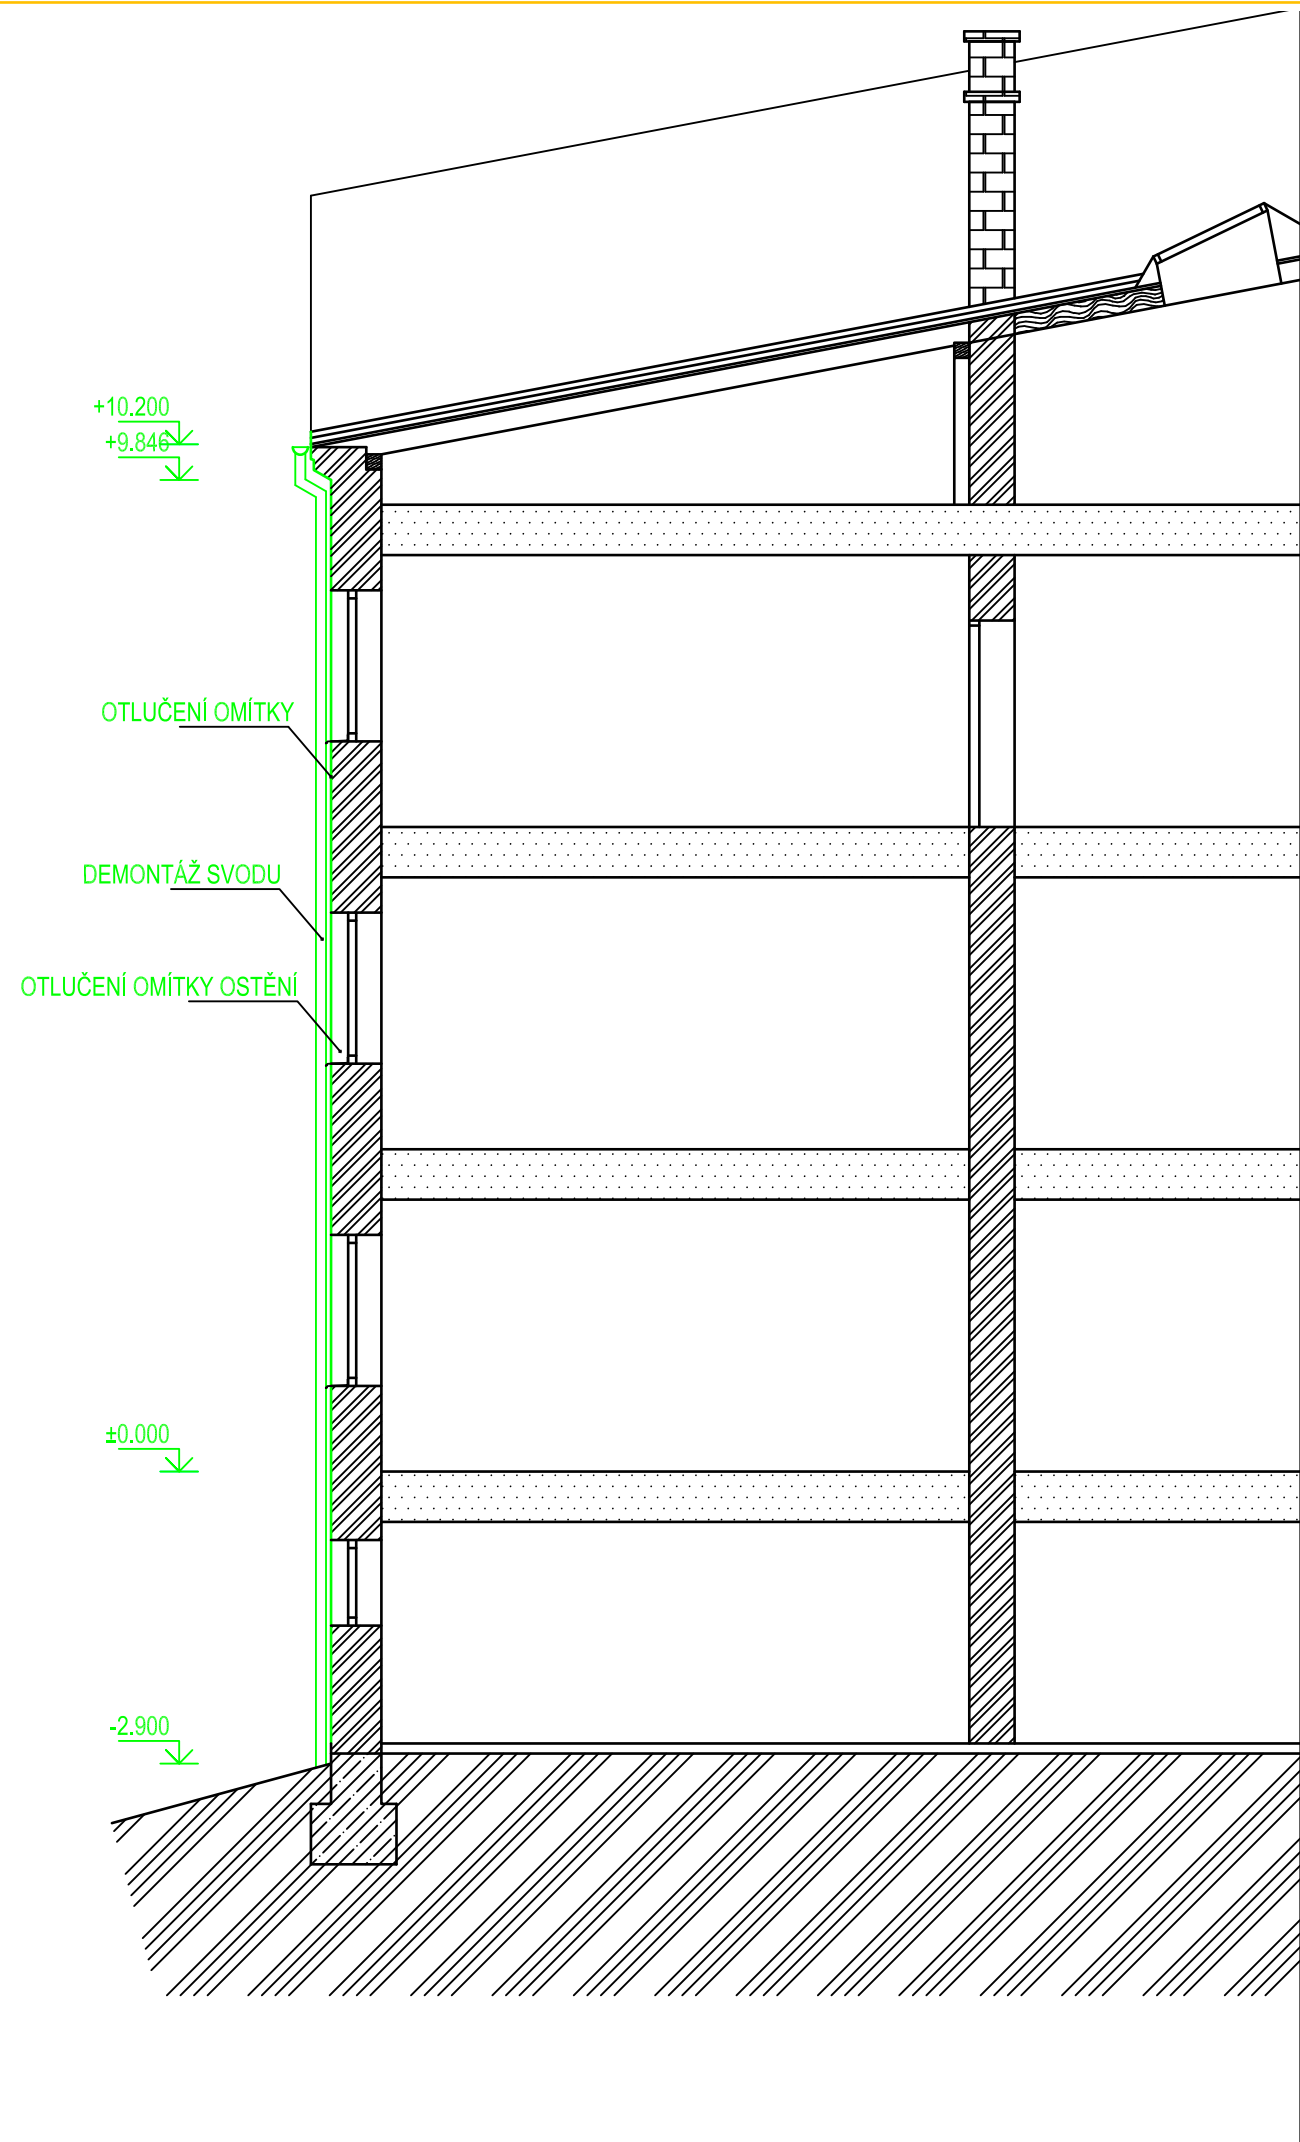

LEGENDA MATERIÁLŮ

- STÁVAJÍCÍ KONSTRUKCE
- BOURANÉ KONSTRUKCE


PŘEHLED BOURACÍCH PRACÍ

- OTLUČENÍ OMÍTKY FASÁDY
- OTLUČENÍ OMÍTKY OSTĚNÍ OKEN
- DEMONTÁŽ KLEMPÍŘSKÝCH PRVKŮ - PRO ZPĚTNOU MONTÁŽ

POZNÁMKA

- PŘED ZAHÁJENÍM BOURACÍCH PRACÍ BUDE ZAJIŠTĚNO OKOLÍ STAVĚNIŠTĚ
- PŘED ZAHÁJENÍM STAVBY ZHOTOVITEL PROVEDE VYŘÍZENÍ ZÁBORU VĚŘEJNÉHO PROSTRANSTVÍ

Stupeň projektové dokumentace:		Datum
DOKUMENTACE PRO PROVEDENÍ STAVBY		Srpen 2021
Autorizovaný projektant		Č. zakázky
Ing. Vladimír Hořelka		
Vypracoval		
Bohumil Vojtíšek		
		Měřítko
		1: 75
Investor stavby:	STATUTÁRNÍ MĚSTO FRÝDEK MÍSTEK	Č. výkresu
Místo stavby:	Zámecké náměstí č.p. 1257, Frýdek–Místek	<b>D.1.1-02</b>
Název zakázky:		
OPRAVA POŠKOZENÉ FASÁDY DOMU č.p. 1257– ZÁMECKÉ NÁMĚSTÍ, FRÝDEK– MÍSTEK		
Výkres:	ŘEZ – DEMONTÁŽE	Paré č.

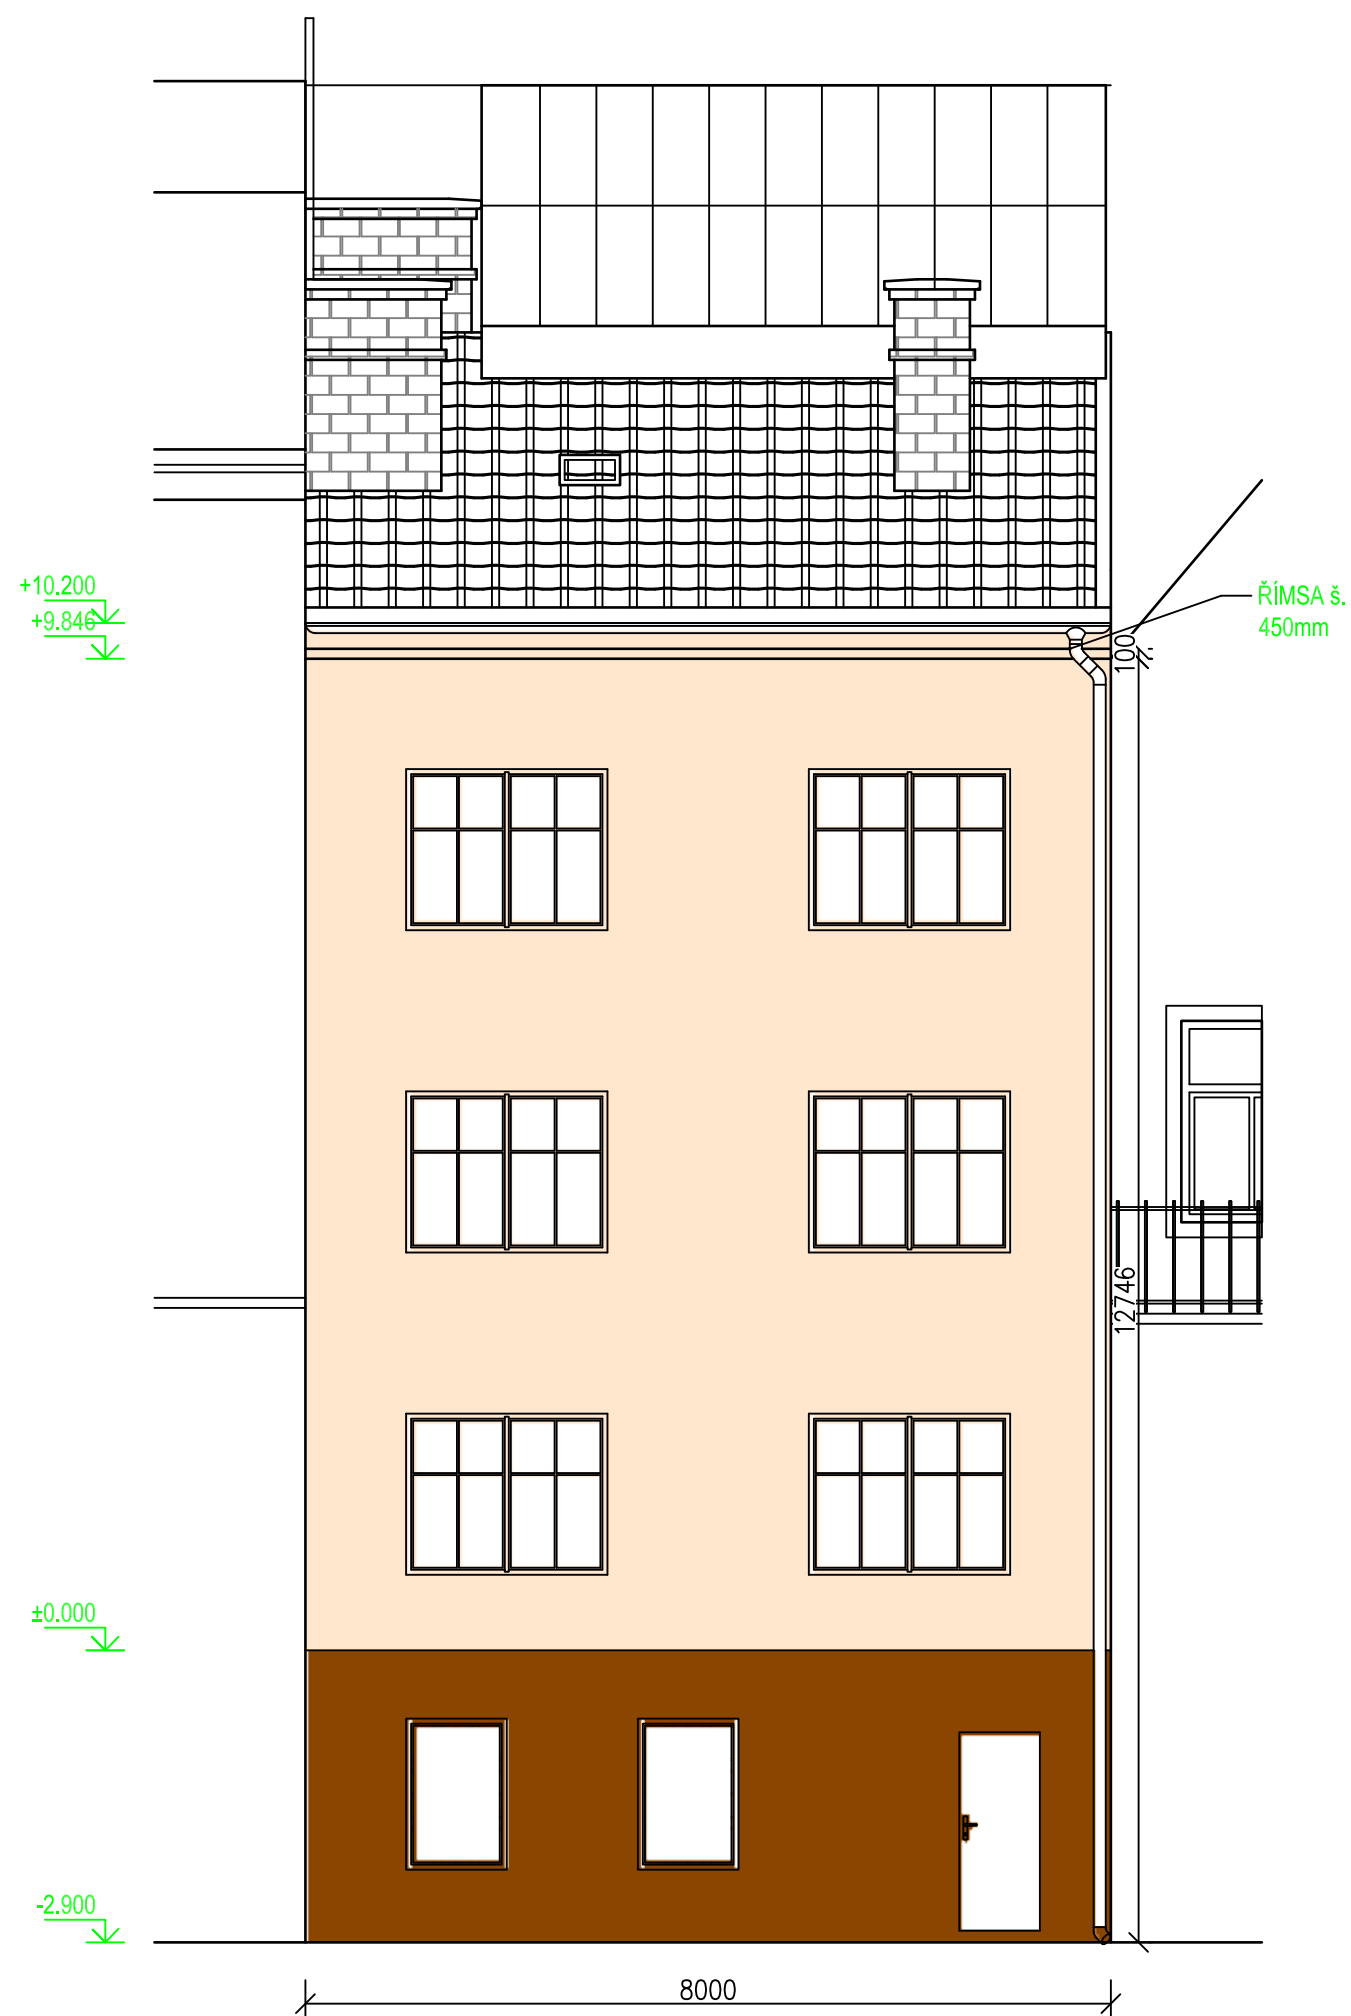

## LEGENDA MATERIÁLŮ

- STÁVAJÍCÍ KONSTRUKCE
- NOVÁ OMÍTKA - ODSŤÍN NUTNO ODSOUHLASIT S INVESTOREM  
NAPŘ. ZL4E - VZORNÍK WEBER
- NOVÁ OMÍTKA SOKL - ODSŤÍN NUTNO ODSOUHLASIT S INVESTOREM  
NAPŘ. HN2A - VZORNÍK WEBER

PROVEDENÍ OPRAVY POŠKOZENÉ FASÁDY DOMU Č.P. 1257, NA UL. ZÁMECKÁ, FRÝDEK-MÍSTEK BUDE PROVEDENO V SOULADU S ZÁVAZNÝM STANOVISKEM VYDANÝM ODBOREM ÚZEMNÍHO ROZVOJE A STAVEBNÉHO ŘÁDU MMFM\_S 17315/2021/OÚRaSŘ/MaZi.  
**ZHOTOVITEL JE POVINEN PŘED ZAHÁJENÍM PRACÍ PŘEDLOŽIT VZORKY ODSŤÍNU FASÁDNÍHO NÁTĚRU K ODSOUHLASENÍ OBJEDNATELI POPŘ. ZÁSTUPCI STÁTNÍ PAMATKOVÉ PÉČE.**

Stupeň projektové dokumentace:		Datum
DOKUMENTACE PRO PROVEDENÍ STAVBY		Srpen 2021
Autorizovaný projektant		Č. zakázky
Ing. Vladimír Hořelka		
Vypracoval		Měřítko
Bohumil Vojtíšek		1: 75
Investor stavby:	STATUTÁRNÍ MĚSTO FRÝDEK MÍSTEK	Č. výkresu
Místo stavby:	Zámecké náměstí č.p. 1257, Frýdek–Místek	<b>D.1.1-03</b>
Název zakázky:		
OPRAVA POŠKOZENÉ FASÁDY DOMU č.p. 1257– ZÁMECKÉ NÁMĚSTÍ, FRÝDEK– MÍSTEK		
Výkres:	POHLED JIŽNÍ – NOVÝ STAV	Paré č.