

## LEGENDA MATERIÁLŮ

- STÁVAJÍCÍ KONSTRUKCE
- BOURANÉ KONSTRUKCE


## PŘEHLED BOURACÍCH PRACÍ

- OTLUČENÍ OMÍTKY FASÁDY
- OTLUČENÍ OMÍTKY OSTĚNÍ OKEN
- DEMONTÁŽ KLEMPÍŘSKÝCH PRVKŮ - PRO ZPĚTNOU MONTÁŽ

## POZNÁMKA

- PŘED ZAHÁJENÍM BOURACÍCH PRACÍ BUDE ZAJIŠTĚNO OKOLÍ STAVĚNIŠTĚ
- PŘED ZAHÁJENÍM STAVBY ZHOTOVITEL PROVEDE VYŘÍZENÍ ZÁBORU VĚŘEJNÉHO PROSTRANSTVÍ

Stupeň projektové dokumentace:		Datum
DOKUMENTACE PRO PROVEDENÍ STAVBY		Srpen 2021
Autorizovaný projektant		Č. zakázky
Ing. Vladimír Hořelka		
Vypracoval		Měřítko
Bohumil Vojtíšek		1: 75
Investor stavby:	STATUTÁRNÍ MĚSTO FRÝDEK MÍSTEK	Č. výkresu
Místo stavby:	Zámecké náměstí č.p. 1257, Frýdek–Místek	<b>D.1.1-01</b>
Název zakázky:		
OPRAVA POŠKOZENÉ FASÁDY DOMU č.p. 1257– ZÁMECKÉ NÁMĚSTÍ, FRÝDEK– MÍSTEK		Paré č.
Výkres:	POHLED JIŽNÍ – DEMONTÁŽE	

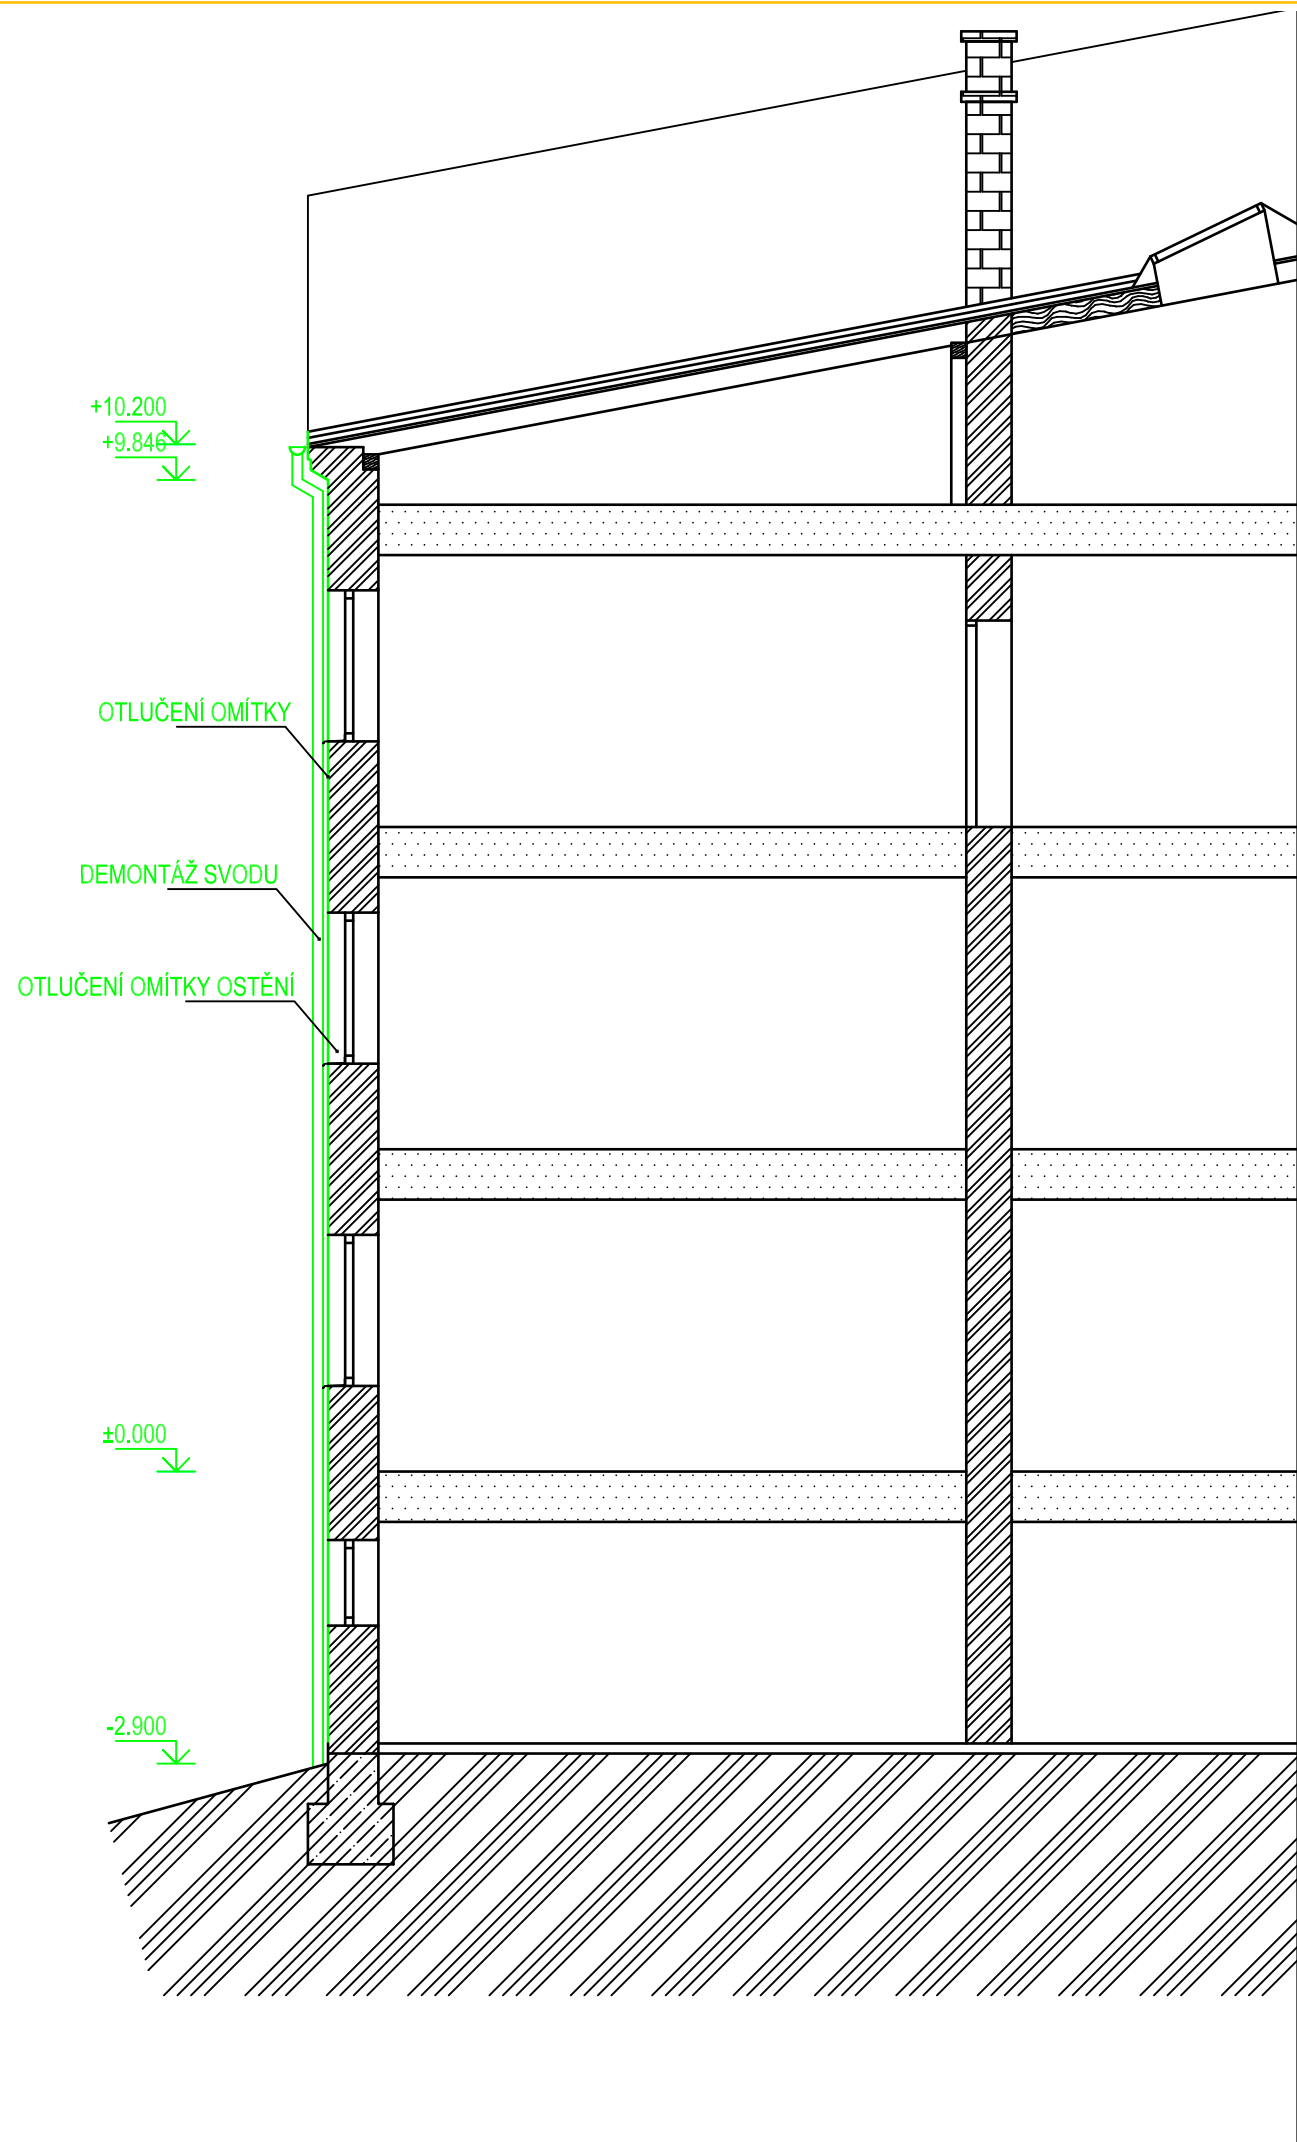

LEGENDA MATERIÁLŮ

- STÁVAJÍCÍ KONSTRUKCE
- BOURANÉ KONSTRUKCE


PŘEHLED BOURACÍCH PRACÍ

- OTLUČENÍ OMÍTKY FASÁDY
- OTLUČENÍ OMÍTKY OSTĚNÍ OKEN
- DEMONTÁŽ KLEMPÍŘSKÝCH PRVKŮ - PRO ZPĚTNOU MONTÁŽ

POZNÁMKA

- PŘED ZAHÁJENÍM BOURACÍCH PRACÍ BUDE ZAJIŠTĚNO OKOLÍ STAVĚNIŠTĚ
- PŘED ZAHÁJENÍM STAVBY ZHOTOVITEL PROVEDE VYŘÍZENÍ ZÁBORU VĚŘEJNÉHO PROSTRANSTVÍ

Stupeň projektové dokumentace:		Datum	
DOKUMENTACE PRO PROVEDENÍ STAVBY		Srpen 2021	
Autorizovaný projektant		Č. zakázky	
Ing. Vladimír Hořelka			
Vypracoval		Měřítko	
Bohumil Vojtíšek		1: 75	
Investor stavby:	STATUTÁRNÍ MĚSTO FRÝDEK MÍSTEK	Č. výkresu	
Místo stavby:	Zámecké náměstí č.p. 1257, Frýdek–Místek	<b>D.1.1-02</b>	
Název zakázky:			
OPRAVA POŠKOZENÉ FASÁDY DOMU č.p. 1257– ZÁMECKÉ NÁMĚSTÍ, FRÝDEK– MÍSTEK			
Výkres:	ŘEZ – DEMONTÁŽE	Paré č.	

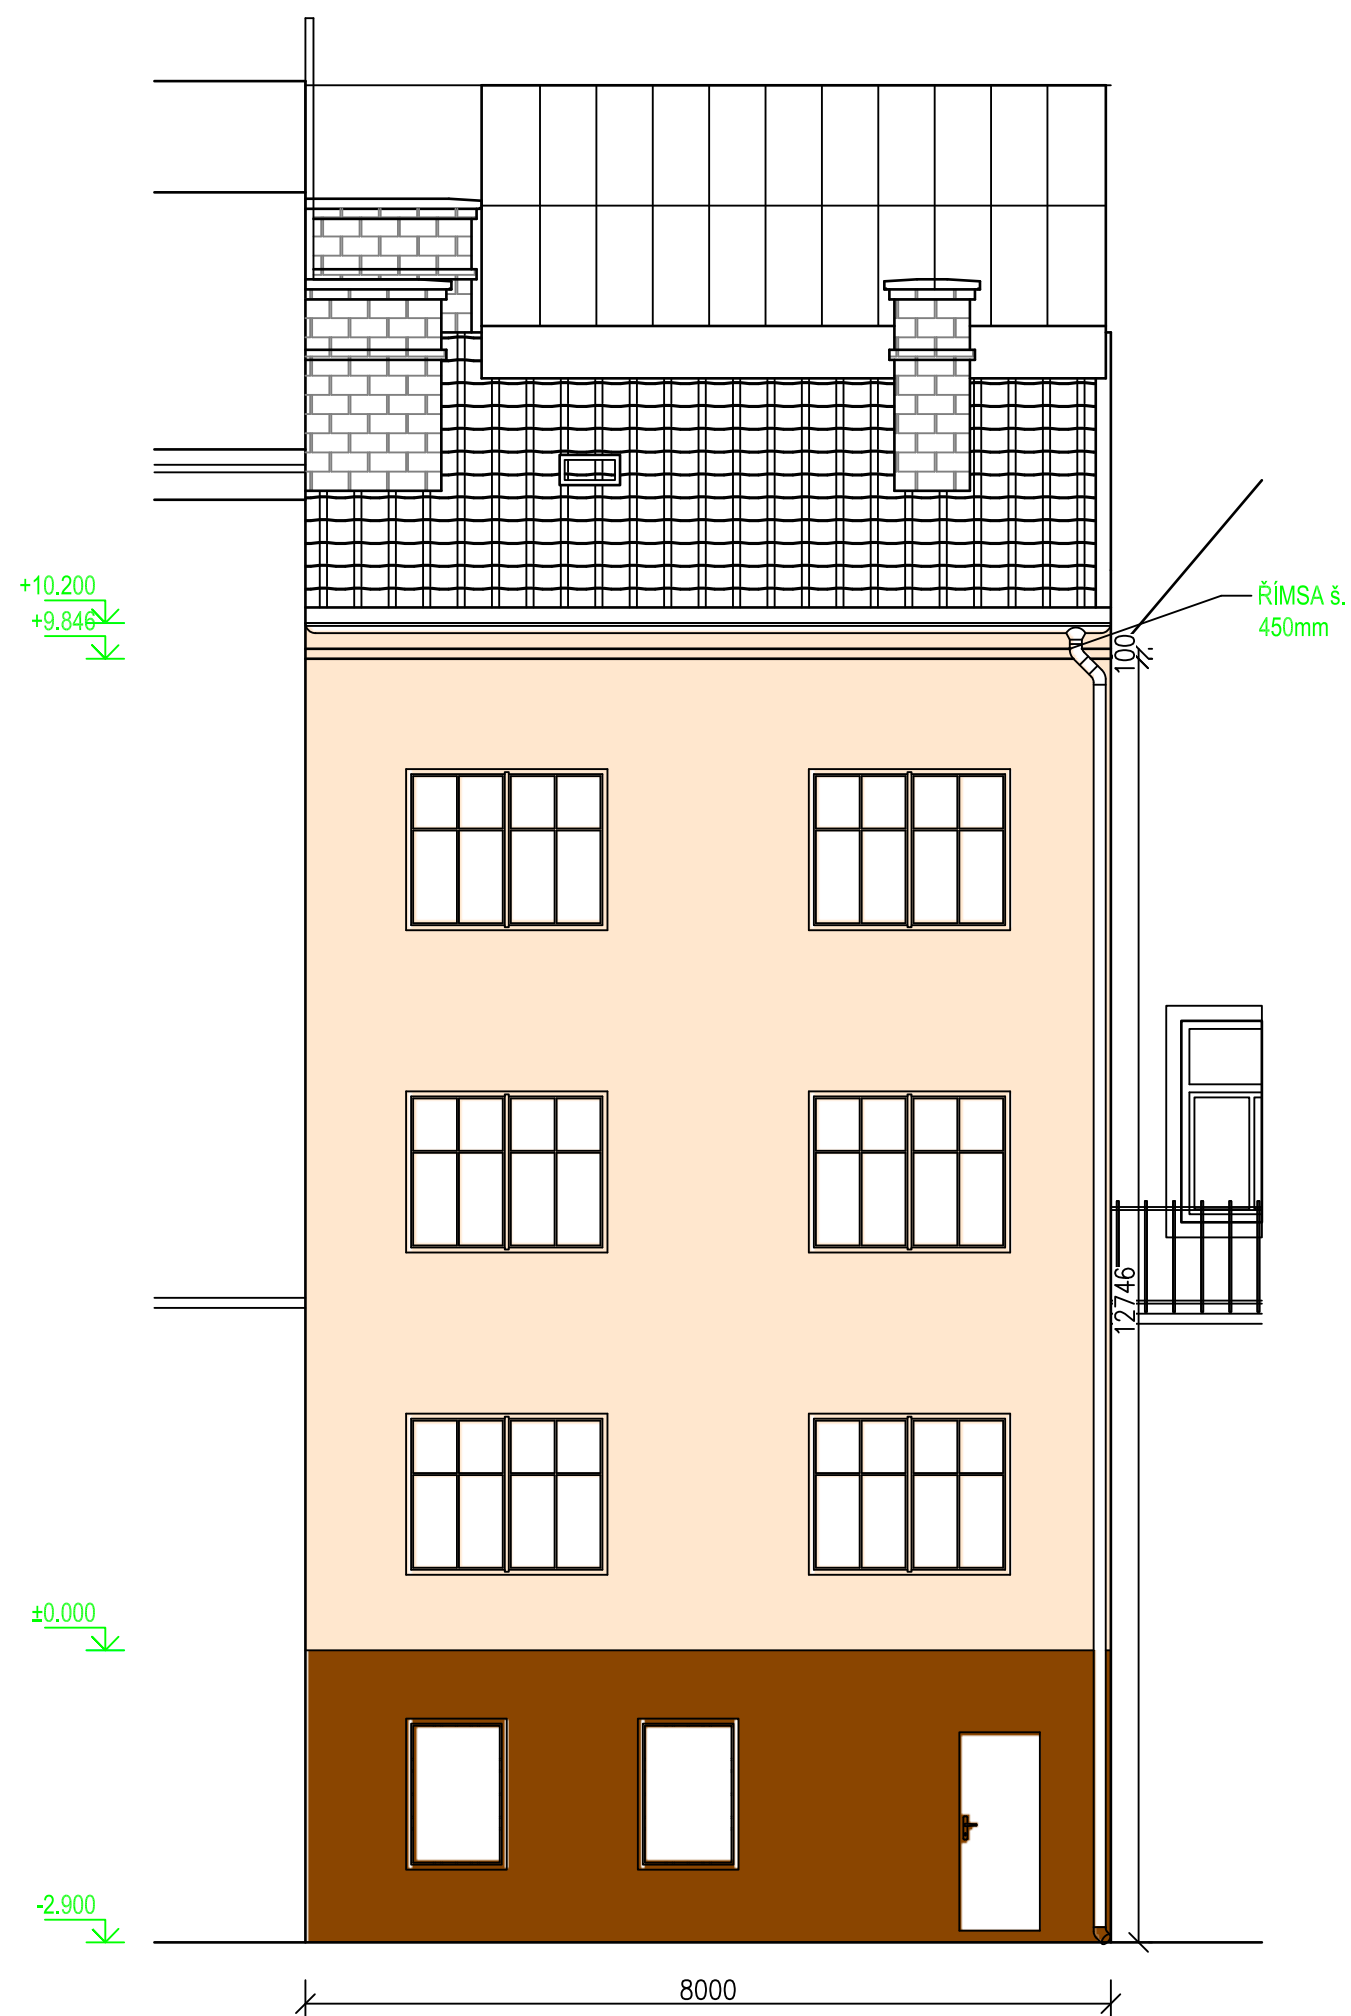

LEGENDA MATERIÁLŮ

- STÁVAJÍCÍ KONSTRUKCE
- NOVÁ OMÍTKA - ODSTÍN NUTNO ODSOUHLASIT S INVESTOREM
- NOVÁ OMÍTKA SOKL - ODSTÍN NUTNO ODSOUHLASIT S INVESTOREM

Stupeň projektové dokumentace:		Datum
DOKUMENTACE PRO PROVEDENÍ STAVBY		Srpen 2021
Autorizovaný projektant		Č. zakázky
Ing. Vladimír Hořelka		
Vypracoval		Měřítka
Bohumil Vojtíšek		1: 75
Investor stavby:	STATUTÁRNÍ MĚSTO FRÝDEK MÍSTEK	Č. výkresu
Místo stavby:	Zámecké náměstí č.p. 1257, Frýdek–Místek	<b>D.1.1-03</b>
Název zakázky:		
OPRAVA POŠKOZENÉ FASÁDY DOMU č.p. 1257– ZÁMECKÉ NÁMĚSTÍ, FRÝDEK– MÍSTEK		
Výkres:	POHLED JIŽNÍ – NOVÝ STAV	Paré č.