


Bytový dům
M. Majerové 1910–1913
738 01 Frýdek–Místek

Řešený objekt par. č. 1379/179
Vlastníkem stavby je:
Statutární město Frýdek–Místek
Radniční 1148
738 01 Frýdek–Místek

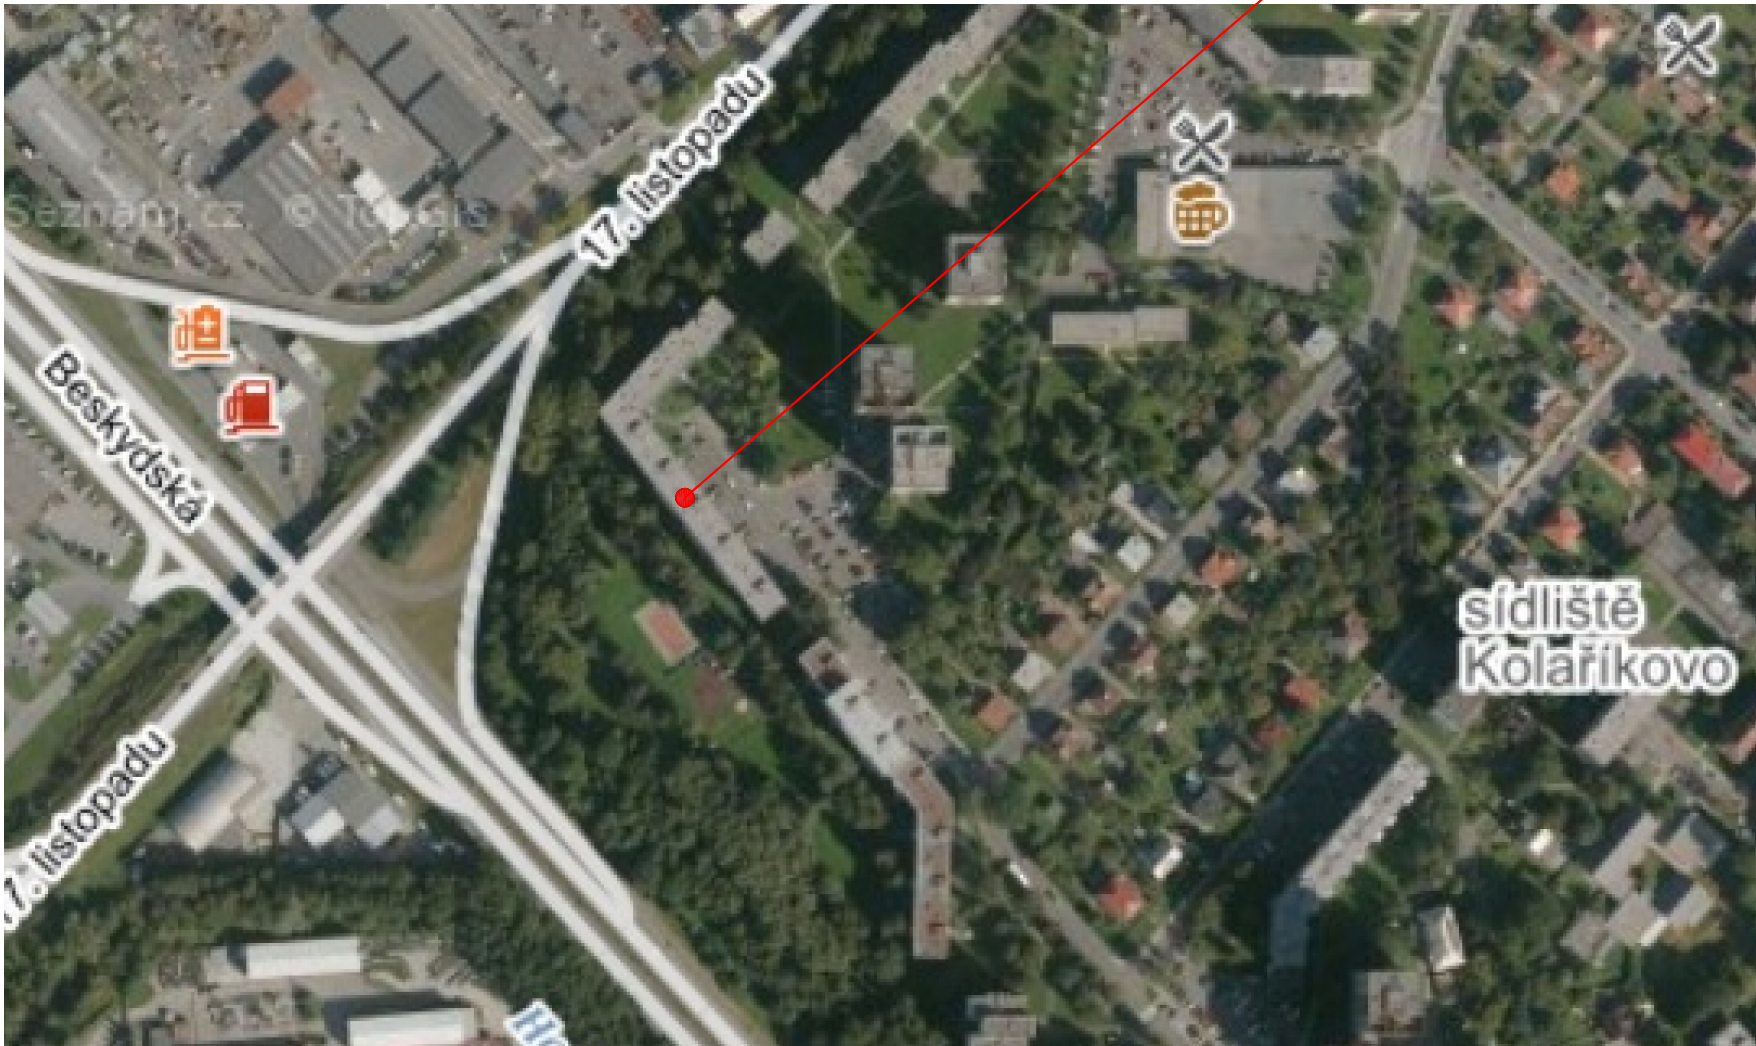

Stupeň projektové dokumentace:		Datum
DOKUMENTACE PRO PROVEDENÍ STAVBY		Září 2022
Autorizovaný projektant		Č. zakázky
Ing. Vladimír Hořelka		
Vypracoval		Měřítko
Bohumil Vojtíšek		bez měřítko
Investor stavby:	STATUTÁRNÍ MĚSTO FRÝDEK–MÍSTEK, Radniční 1148, Frýdek Místek	
Místo stavby:	M. Majerové 1910–1913, Frýdek–Místek	
Název zakázky:		Č. výkresu
Oprava zídky parc. č. 1379/179 u objektu č.p.1910–1913, ul. M. Majerové, k.ú. Místek		
Výkres:		C1
SITUAČNÍ VÝKRES ŠIRŠÍCH VZTAHŮ		
		Paré č.