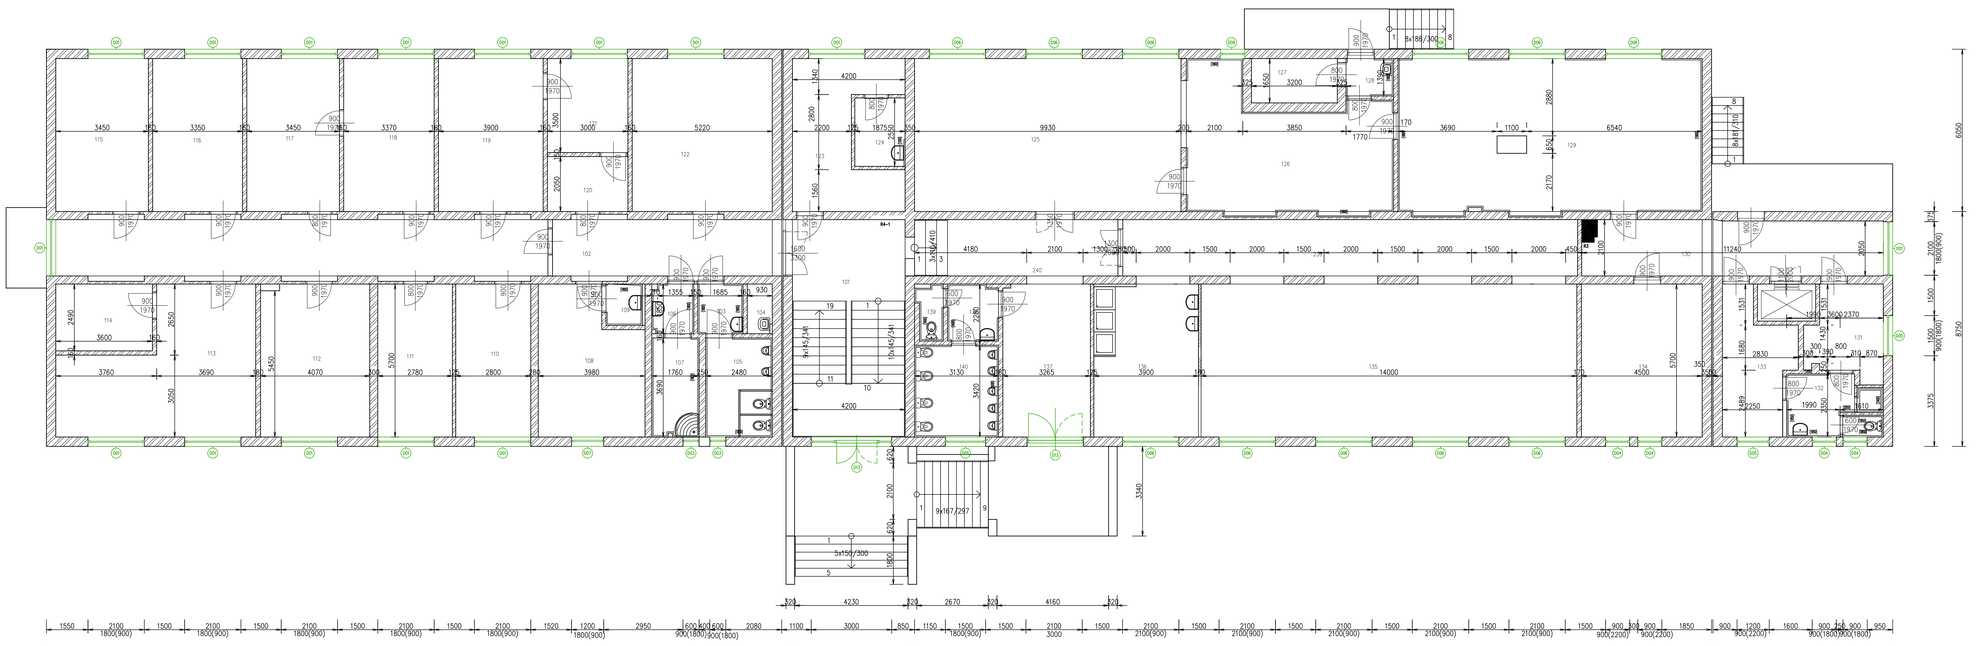

Tabulka místností			
Číslo	Jméno	Plocha [m²]	Podlaha	Stěny
101	VSTUPNÍ CHODBA VČ. SCHODIŠTĚ	34,53	DLAŽBA TERACO	MALBA
102	CHODBA	17,64	DLAŽBA TERACO	MALBA
103	UMÝVÁRNA	3,12	DLAŽBA TERACO	OBKLAD
104	ÚKLIDOVÁ MÍSTNOST	1,69	DLAŽBA TERACO	OBKLAD
105	WC	9,31	DLAŽBA TERACO	OBKLAD
106	UMÝVÁRNA	2,83	DLAŽBA TERACO	OBKLAD
107	SPRCHY	6,47	DLAŽBA TERACO	OBKLAD
108	POKOJ	19,94	KOBEREC	MALBA
109	UMÝVÁRNA	2,09	DLAŽBA TERACO	OBKLAD
110	POKOJ	15,83	KOBEREC	MALBA
111	POKOJ	15,85	KOBEREC	MALBA
112	POKOJ	23,02	KOBEREC	MALBA
113	POKOJ	22,5	KOBEREC	MALBA
114	KOMORA	8,46	KOBEREC	MALBA
115	POKOJ	19,66	KOBEREC	MALBA
116	POKOJ	19,09	KOBEREC	MALBA
117	POKOJ	19,66	KOBEREC	MALBA
118	POKOJ	19,21	KOBEREC	MALBA
119	POKOJ	22,23	KOBEREC	MALBA
120	PŘEDSÍŇ	6,15	DLAŽBA TERACO	OBKLAD
121	POKOJ	10,5	KOBEREC	MALBA
122	POKOJ	29,75	DLAŽBA TERACO	OBKLAD
123	VRATNICE	18,34	KOBEREC	MALBA
124	KUCHYŇ	6,78	KOBEREC	MALBA
125	JÍDELNA	56,6	KOBEREC	MALBA
126	KUCHYŇ	33,58	DLAŽBA TERACO	OBKLAD
127	MRAZ. BOX	5,28	DLAŽBA TERACO	OBKLAD
128	ZÁZEMÍ	2,44	DLAŽBA TERACO	OBKLAD
129	SKLAD	63,79	DLAŽBA TERACO	OBKLAD
130	CHODBA	23,15	DLAŽBA TERACO	MALBA
131	POKOJ	9,02	DLAŽBA KERAMICKÁ	MALBA
132	SOCIÁLNÍ ZAŘÍZ.	7,72	DLAŽBA KERAMICKÁ	OBKLAD
133	POKOJ	12,13	KOBEREC	MALBA
134	POKOJ	25,65	KOBEREC	MALBA
135	KLUBOVNA	79,8	KOBEREC	MALBA
136	SOCIÁLNÍ ZAŘÍZ.	22,03	DLAŽBA KERAMICKÁ	MALBA
137	VSTUPNÍ CHODBA	18,57	DLAŽBA KERAMICKÁ	MALBA
138	UMÝVÁRNA	3,96	DLAŽBA KERAMICKÁ	OBKLAD
139	ÚKLIDOVÁ MÍSTNOST	1,9	DLAŽBA KERAMICKÁ	OBKLAD
140	WC	10,7	DLAŽBA KERAMICKÁ	OBKLAD
239	WC	25,59	DLAŽBA TERACO	MALBA
240	CHODBA	13,33	DLAŽBA TERACO	MALBA

Celková plocha [m²]: 828,03

LEGENDA MATERIÁLŮ

- ZDIVO LEHČENÉ
- ZDIVO BEZ ROZLIŠENÍ
- BETON S VÝZTUŽÍ–ŽELEZOBETON
- LEHKÉ PŘÍČKY SDK–OSB
- BOURANÉ KONSTRUKCE

Výpis bouracích prací			
Označ	POPIS	Celkem	
D01	Vybourání okna 2100x1800mm vč. vnitřního a venkovního parapetu	76	76
D02	Vybourání okna 2100x900mm vč. vnitřního a venkovního parapetu	7	7
D03	Vybourání okna 600x900mm vč. vnitřního a venkovního parapetu	5	5
D04	Vybourání okna 900x900mm vč. vnitřního a venkovního parapetu	29	29
D05	Vybourání okna 1500x900mm vč. vnitřního a venkovního parapetu	10	10
D06	Vybourání okna 2100x2100mm vč. vnitřního a venkovního parapetu	11	11
D07	Vybourání okna 1200x1800mm vč. vnitřního a venkovního parapetu	1	1
D08	Vybourání okna 900x600mm vč. vnitřního a venkovního parapetu	1	1
D09	Vybourání okna 900x1500mm vč. vnitřního a venkovního parapetu	1	1
D10	Vybourání kovového okna 3000x1400mm vč. vnitřního a venkovního parapetu	1	1
D11	Vybourání kovové sestavy okna 3000x2800mm vč. vnitřního a venkovního parapetu	1	1
D12	Vybourání kovové dveřní sestavy 3000x2950mm	1	1
D13	Vybourání kovové dveřní sestavy 2100x2950mm	1	1

ZODP. PROJEKTANT	VYPRACOVAL		
ING. DANIEL MORAVEC	ING. DANIEL MORAVEC		
INVESTOR	STATUTÁRNÍ MĚSTO FRÝDEK-MÍSTEK RADNÍČNÍ 1148 FRÝDEK-MÍSTEK		
VÝMĚNA OKEN, UL. PALKOVICKÁ Č.P. 2205, FRÝDEK–MÍSTEK		FORMÁT	12 x A4
		DATUM	10/2022
		STUPEŇ	DVZ
		ZAK. ČÍSLO	
NÁVRH NOVÝCH OKEN A DVEŘÍ		MĚŘÍTKO	ČÍSLO VÝKRESU
PŮDORYS BOURÁNÍ 1NP		1: 75	D.1.1–02