

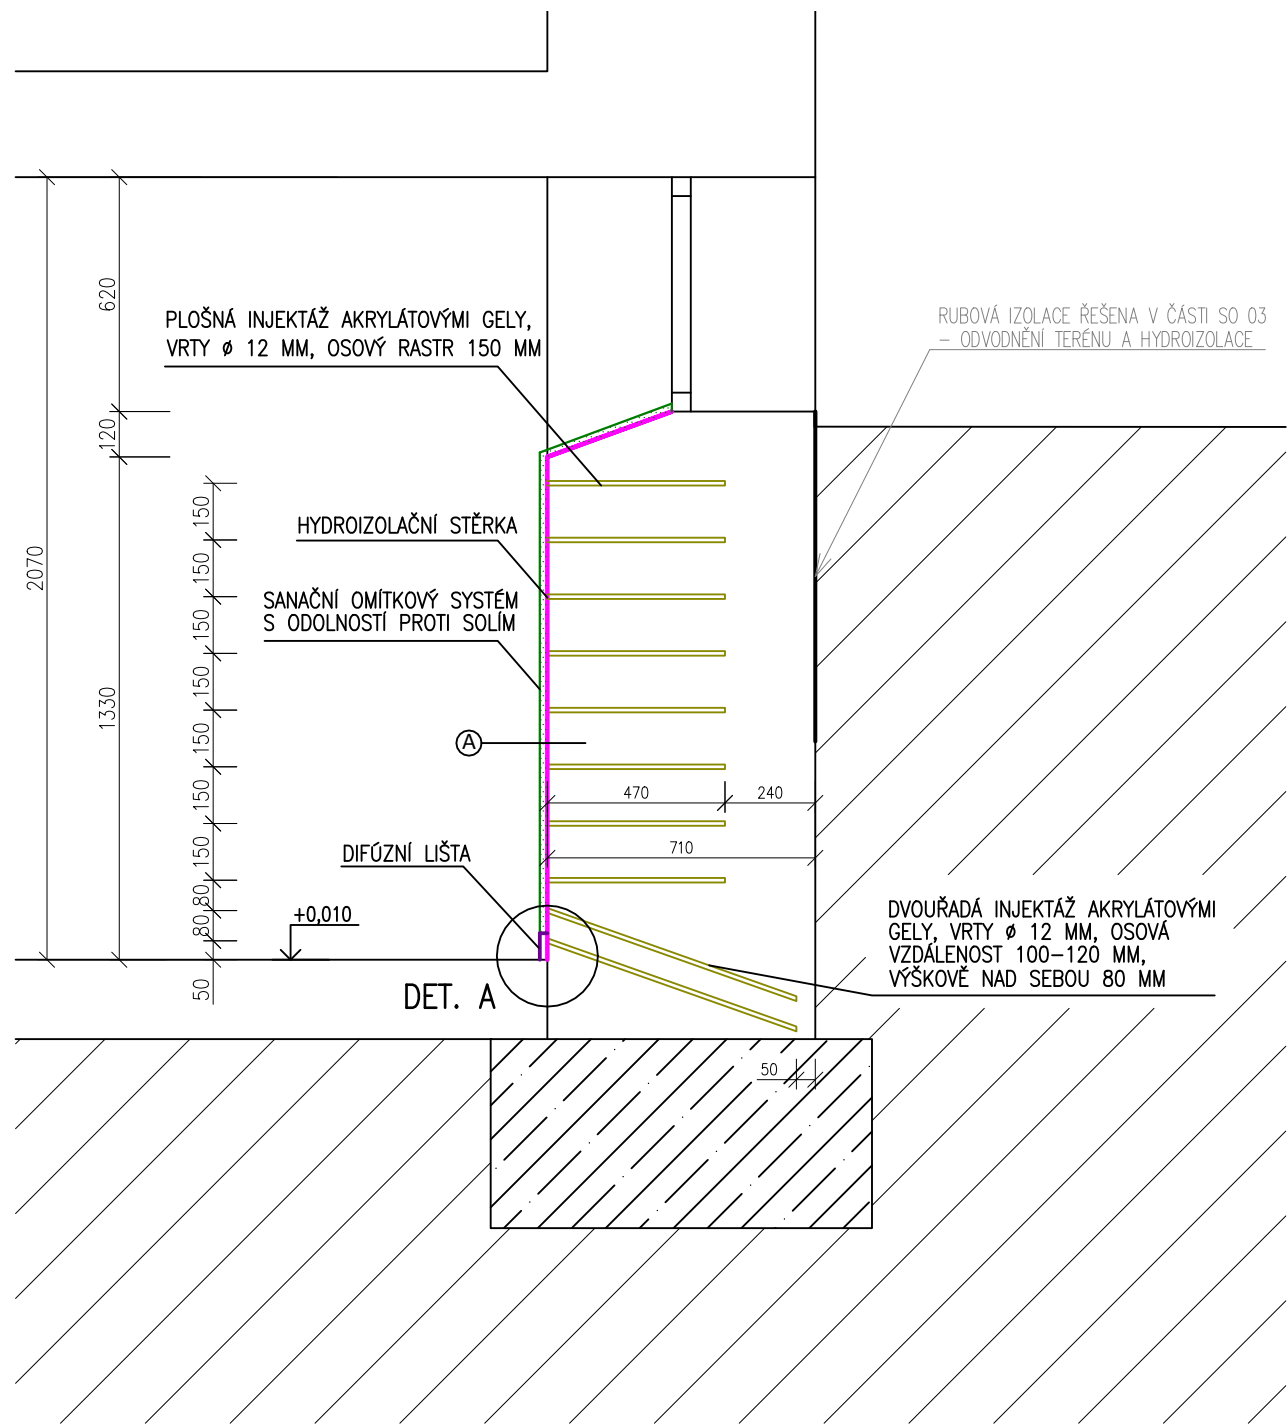


DETAIL PROVEDENÍ INJEKTÁŽÍ
M 1:20

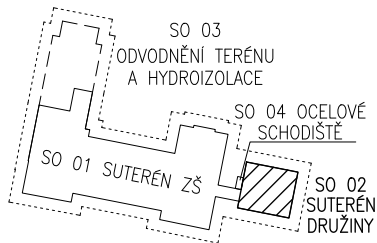

- STÁVAJÍCÍ ZDIVO S PROVEDENÍM DVOUŘADÉ INJEKTÁŽE V PATĚ STĚNY A PLOŠNOU INJEKTÁŽÍ
- PROTISOLNÝ NÁTĚR VE DVOU VRSTVÁCH
- PODROVNÁNÍ ZDIVA HLADKOU ZATŘENOU OMÍTKOU
- PENETRACE PODKLADU
- HYDROIZOLAČNÍ STĚRKA
- KOTVÍCÍ MINERÁLNÍ POSTŘIK
- SANAČNÍ PODHOZ JÍMAJÍCÍ SÚL
- SANAČNÍ PORÉZNÍ OMÍTKA, TL. 2,5 MM
- SANAČNÍ ŠTUKOVÁ OMÍTKA, TL. 2,0 MM
- MALBA S NÍZKÝM DIFÚZNÍM ODPOREM

DET. A
M 1:5

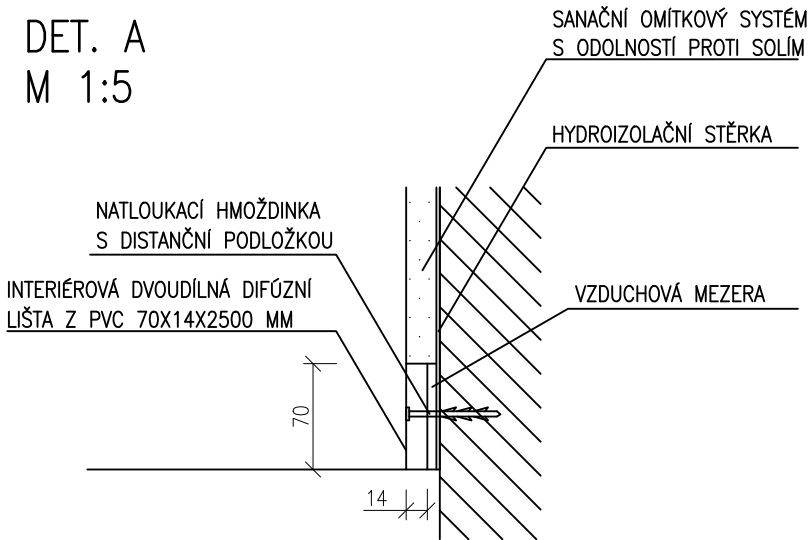

POZNÁMKY:
– ±0,000=300,87 m n. m. Bpv (PLATÍ PRO SO 02)

Dokumentace byla zpracována jako Projektová dokumentace pro provádění stavby a nenahrazuje výrobní dokumentaci. Před provedením je nutno předložit výrobní dokumentaci jednotlivých částí díla.

Kontroloval		Vypracoval		Kreslil		BENEPRO, a.s. www.benepro.cz - info@benepro.cz tel. : 595 172 428, fax : 595 172 429 Tovární 1707/33, 737 01 Český Těšín	
Ing. R. Hlaušek		Ing. M. Maďarová		Ing. M. Maďarová			
		<i>Maďarová</i>		<i>Maďarová</i>			
Investor		Statutární město Frýdek-Místek, Radniční 1148, 738 01 Frýdek-Místek				Formát	A3
Místo stavby		K Sedlištím 320, Lískovec, Frýdek-Místek				Datum	11/2022
Akce:		ZŠ F-M, Lískovec 320 - hydroizolace spodní stavby				Účel	DPS
						Měřítko	1:20
						Arch. číslo	BE/2022/10
Objekt:		SO 02 - SUTERÉN DRUŽINY				Číslo kopie	Číslo výkresu
Obsah:		DETAIL PROVEDENÍ INJEKTÁŽÍ					D.1.1.14