
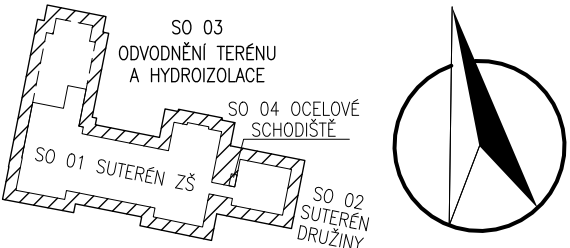


ODVODNĚNÍ TERÉNU A HYDROIZOLACE – BOURACÍ PRÁCE
M 1:200

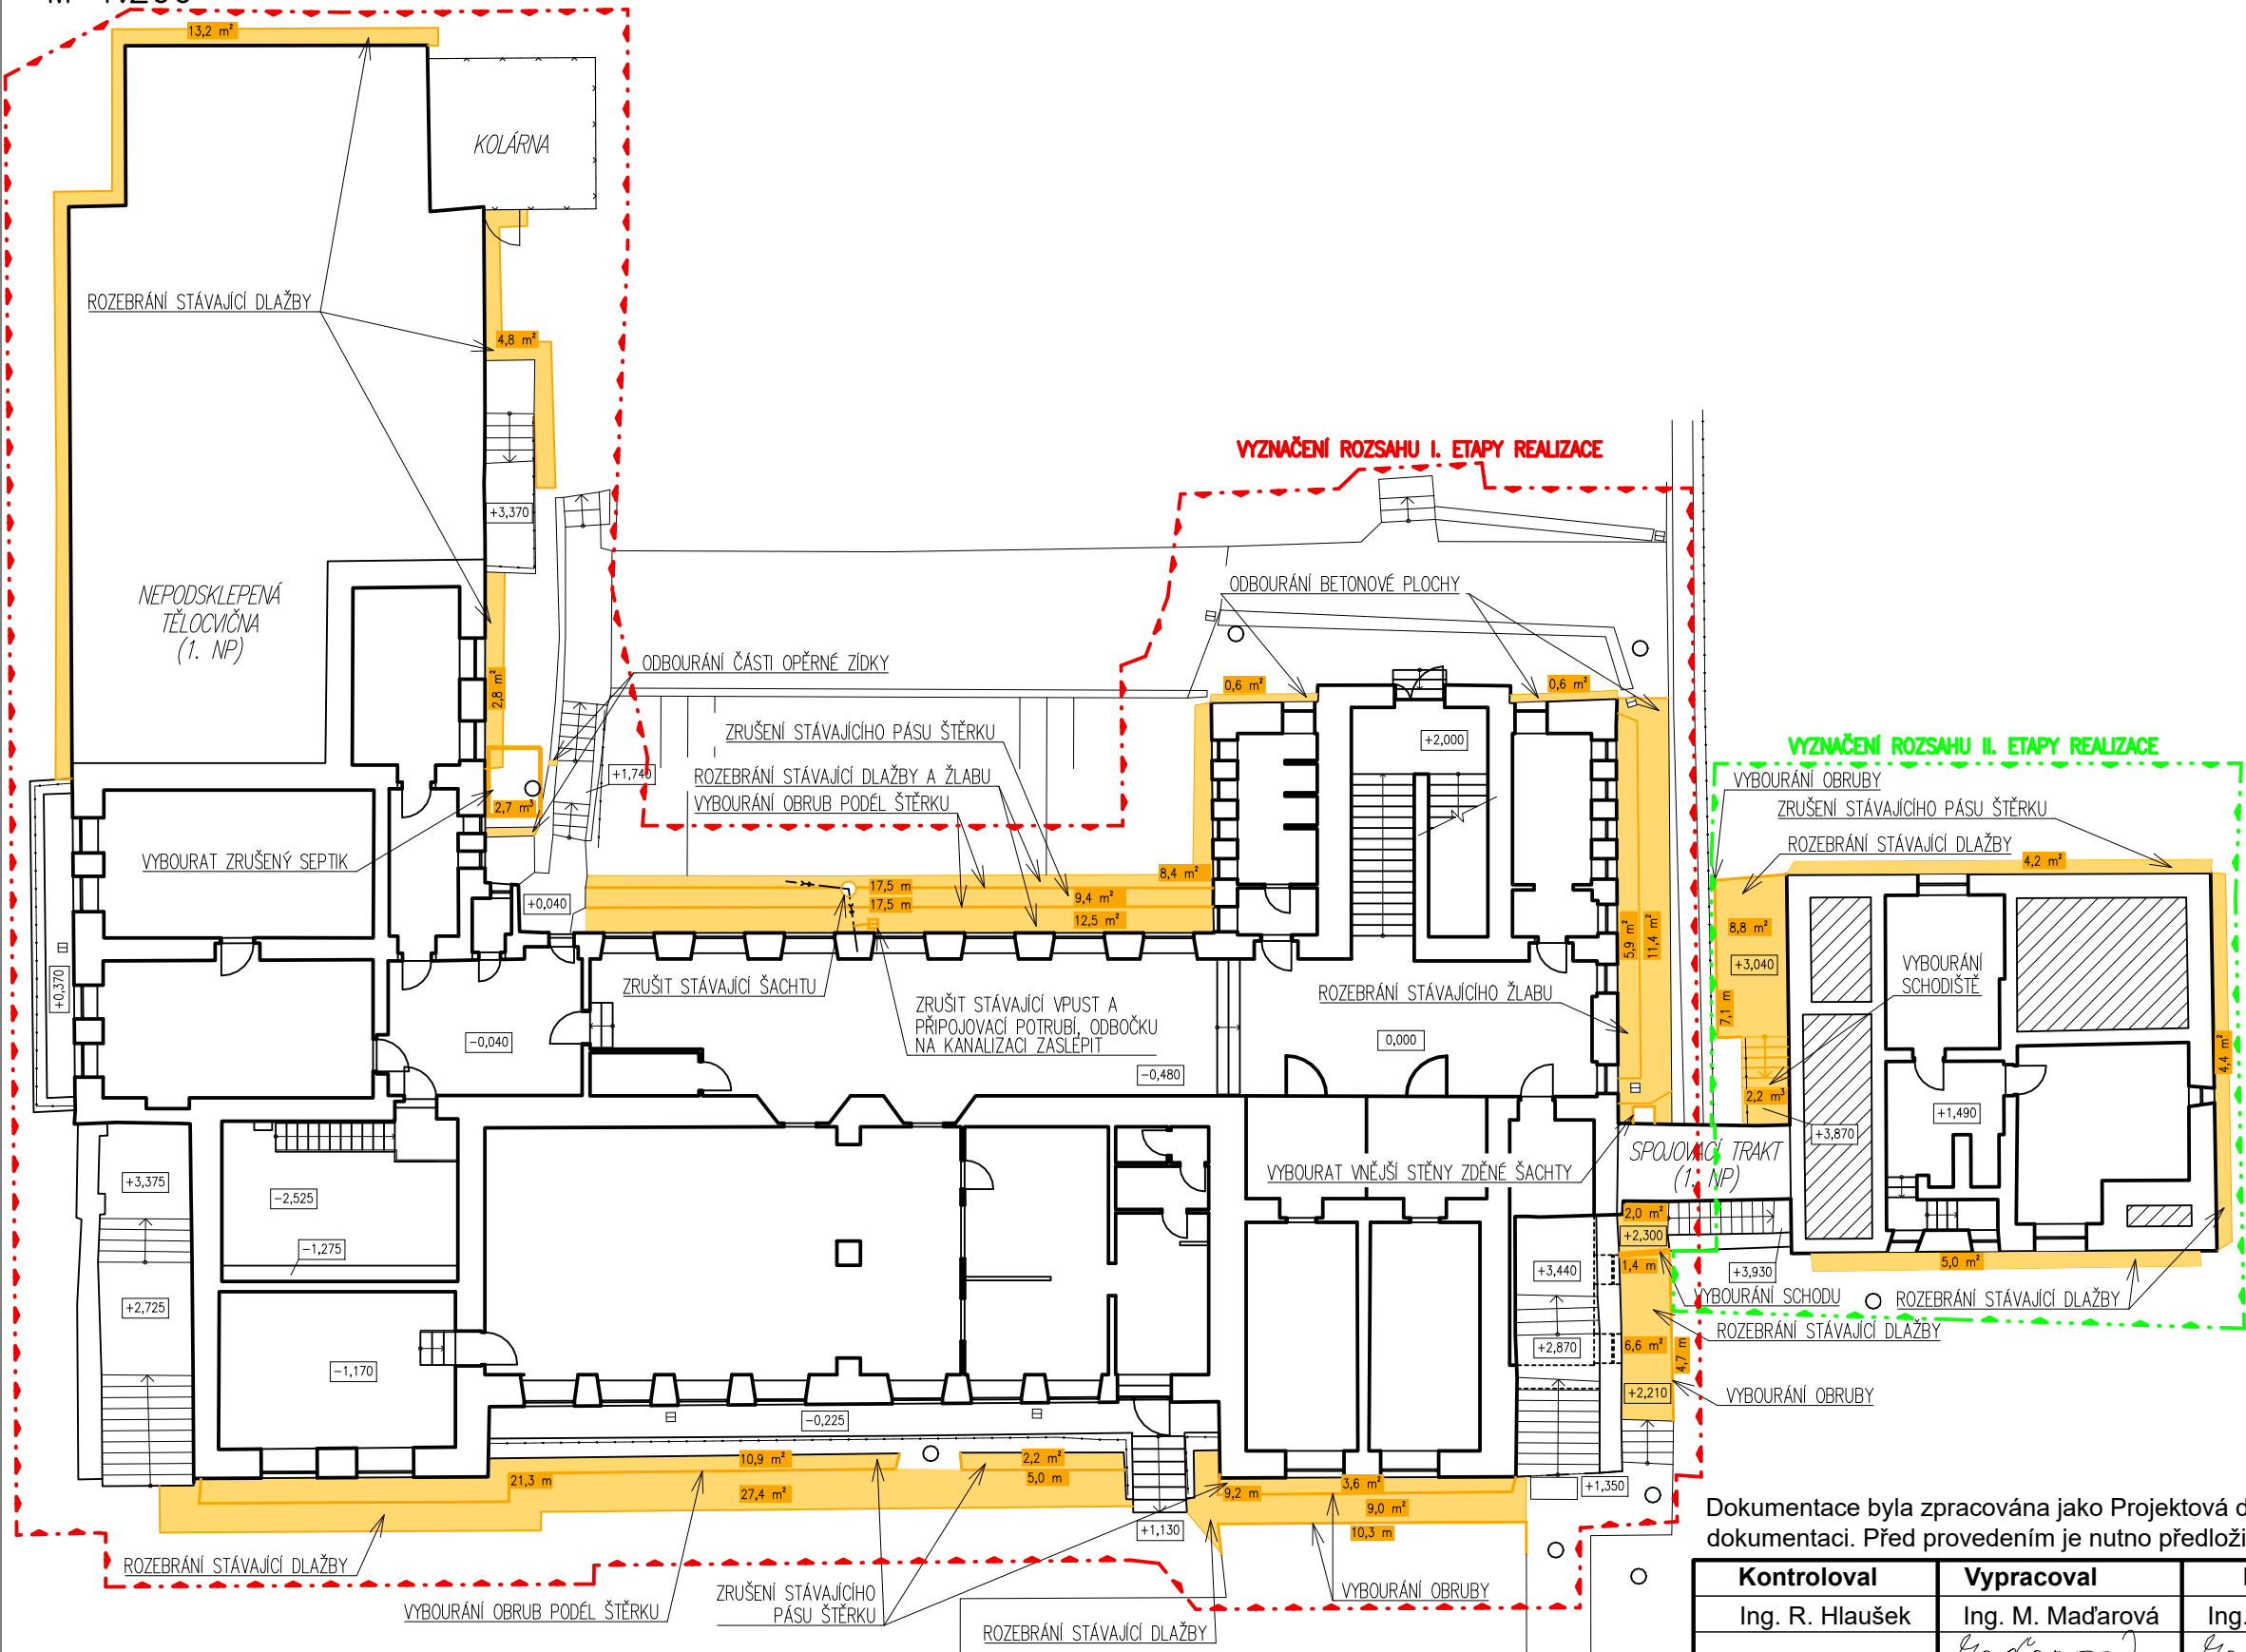

Dokumentace byla zpracována jako Projektová dokumentace pro provádění stavby a nenahrazuje výrobní dokumentaci. Před provedením je nutno předložit výrobní dokumentaci jednotlivých částí díla.

Kontroloval	Vypracoval	Kreslil	BENEPRO, a.s.	
Ing. R. Hlaušek	Ing. M. Maďarová	Ing. M. Maďarová	www.benepro.cz - info@benepro.cz tel. : 595 172 428, fax : 595 172 429 Tovární 1707/33, 737 01 Český Tešín	
	<i>Maďarová</i>	<i>Maďarová</i>		
Investor	Statutární město Frýdek-Místek, Radniční 1148, 738 01 Frýdek-Místek		Formát	A3
Místo stavby	K Sedlístím 320, Lískovec, Frýdek-Místek		Datum	11/2022
Akce: ZŠ F-M, Lískovec 320 - hydroizolace spodní stavby			Účel	DPS
			Měřítko	1:200
			Arch. číslo	BE/2022/10
			Číslo kopie	Číslo výkresu D.1.1.16
Objekt:	SO 03 - ODVODNĚNÍ TERÉNU A HYDROIZOLACE			
Obsah:	ODVODNĚNÍ TERÉNU A HI - BOURACÍ PRÁCE			