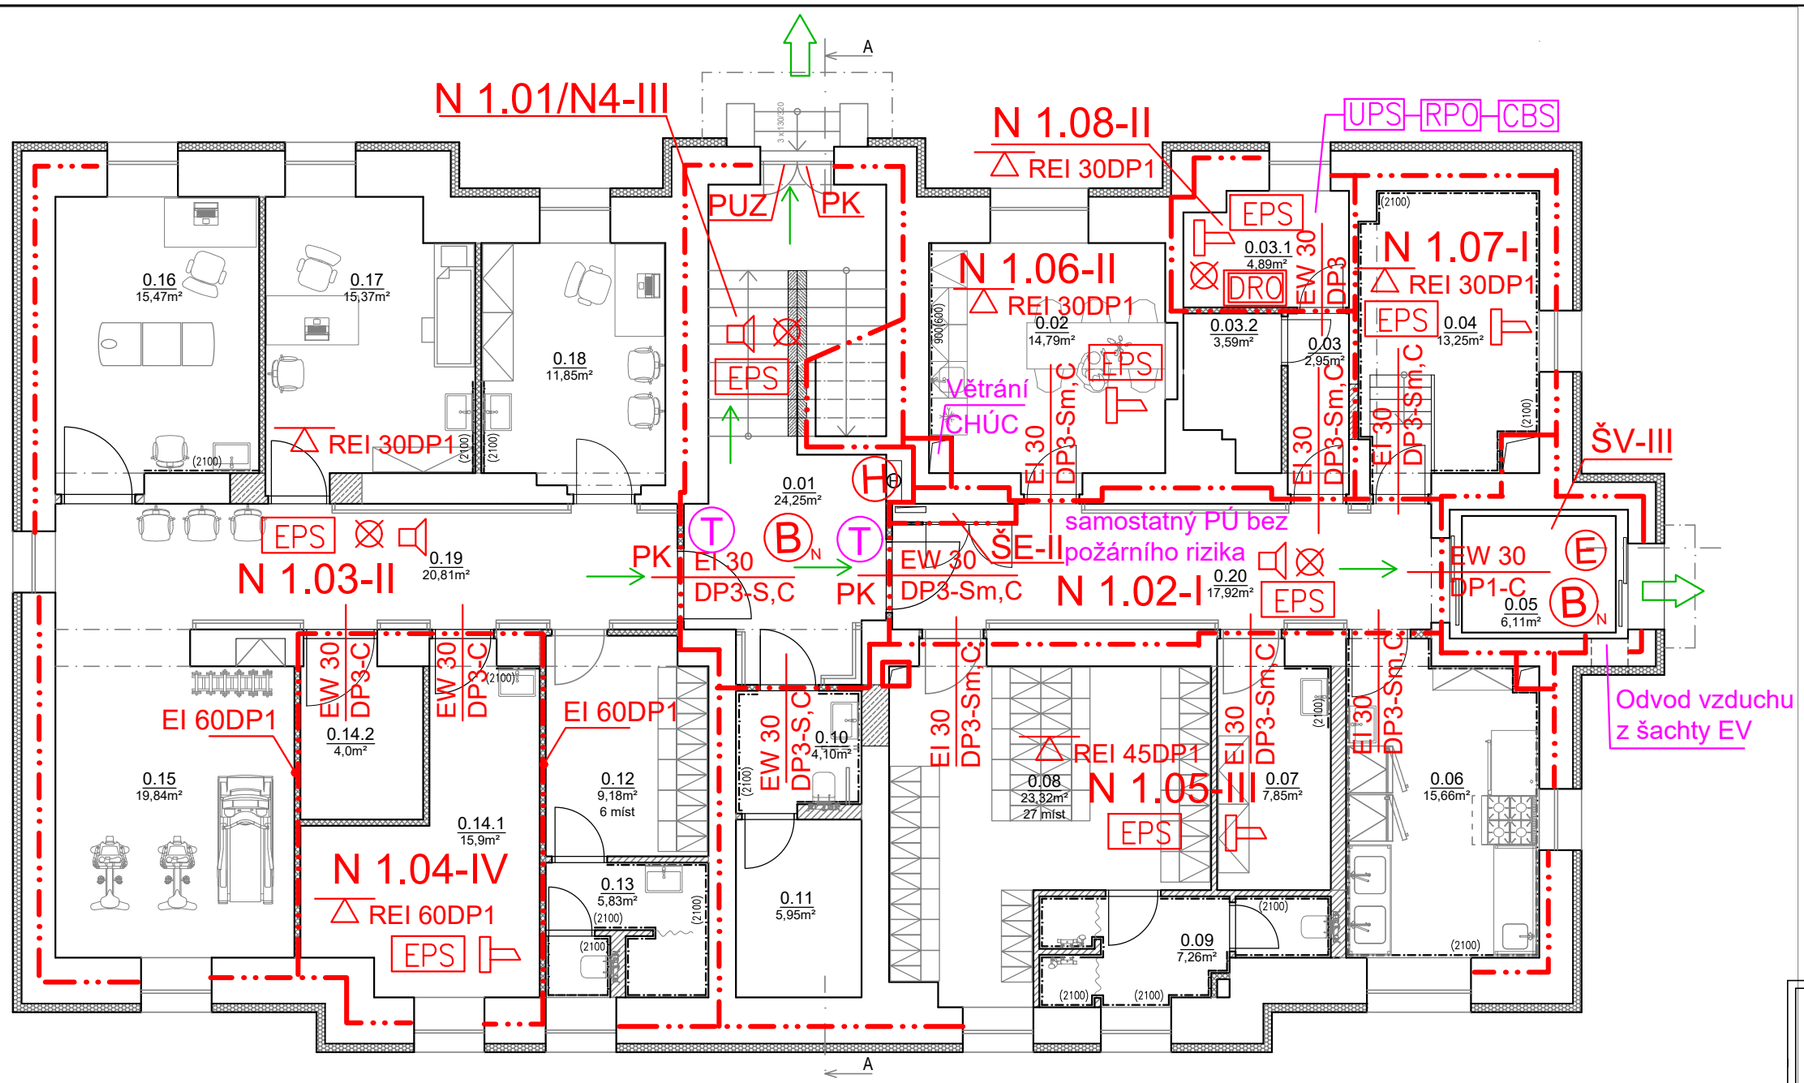

LEGENDA MÍSTNOSTÍ:

OZN.	ÚČEL MÍSTNOSTI	PLOCHA	PODLAHA
0.01	CHODBA	24,25	PU STĚRKA
0.02	DENNÍ MÍSTNOST	14,79	HOMOGENNÍ PVC
0.03	PŘEDSÍŇ	2,95	PU STĚRKA
0.03.1	MÍSTNOST PO	2,68	PU STĚRKA
0.03.2	SERVER	3,59	PU STĚRKA
0.04	VÝMĚNÍKOVÁ STANICE	13,25	PU STĚRKA
0.05	VÝTAHOVÁ ŠACHTA	6,11	---
0.06	PŘÍPRAVNA JÍDLA	15,66	PU STĚRKA
0.07	SKLAD PRÁDLA	7,85	PU STĚRKA
0.08	ŠATNA ZAMĚSTNANCI - ŽENY	23,87	HOMOGENNÍ PVC
0.09	HYGIENICKÉ ZAŘÍZENÍ - ŽENY	7,26	KER. DLAŽBA
0.10	WC ZTP/P KLIENTI	4,10	KER. DLAŽBA
0.11	SKLAD	5,95	PU STĚRKA
0.12	ŠATNY ZAMĚSTNANCI - MUŽI	9,18	HOMOGENNÍ PVC
0.13	HYGIENICKÉ ZAŘÍZENÍ - MUŽI	5,83	KER. DLAŽBA
0.14.1	SKLAD	20,77	PU STĚRKA
0.14.2	UPS	20,77	PU STĚRKA
0.15	POSILOVNA	19,84	HOMOGENNÍ PVC
0.16	MASÉRNA	15,47	HOMOGENNÍ PVC
0.17	AKTIVIZAČNÍ MÍSTNOST 1	15,37	HOMOGENNÍ PVC
0.18	AKTIVIZAČNÍ MÍSTNOST 2	11,85	HOMOGENNÍ PVC
0.19	CHODBA 1 PP - 1	20,81	PU STĚRKA
0.20	CHODBA 1 PP - 2	17,92	PU STĚRKA

LEGENDA PO

- Hranice požárního úseku
- N 1.05-II — Označení požárního úseku – stupeň požární bezpečnosti
- EPS — Požární úsek vybaven Elektrickou požární signalizací
- DRO — Ústředna domácího rozhlasu
- B N — Chráněná úniková cesta typu B s nuceným větráním
- E — Evakuační výtah
- PK — Klika s panikovým zámkem
- PUZ — Pákový uzávěr pro snadné otevření pasívního křídla dveří
- Směr úniku
- Východ

- REI 30 — Požární odolnost ohraničujících konstrukcí požárního úseku
- EW 30 / DP3-S,C — Požární uzávěr otvorů; 30 – požární odolnost (min); C – samozavírač; S – kouřotěsné
- T — Dveře opatřeny transparentní plochou min. 0,06 m2
- Nouzové osvětlení
- Akustické vyhlášení poplachu – houkačky
- Domácí rozhlas s nuceným poslechem
- H — Hadicový systém s tvarově stálou hadicí průměr 19 mm, délky 20 m
- UPS — Náhradní zdroj el. energie
- RPO — Rozváděč elektro požárně bezpečnostních zařízení
- CBS — Centrální bateriový systém nouzového osvětlení

Stěny instalačních šachet	EI 30 DP1
Uzávěry v instalačních šachtách	EW 15 DP1

název a místo stavby:

Rekonstrukce budovy Domov pro seniory Frýdek-Místek

MARK VALA architecture

ul. Školská 401, Frýdek-Místek

investor:
Statutární město Frýdek-Místek
Radniční 1148, Frýdek
738 01 Frýdek-Místek

část:
D.1.3 POŽÁRNĚ BEZPEČNOSTNÍ ŘEŠENÍ

zodpovědný projektant:
Ing. Jaroslav Kutáč

vypracoval:
Ing. Jaroslav Kutáč

stupeň dokumentace:
DOKUMENTACE PRO STAVEBNÍ POVOLENÍ

výkres:
PŮDORYS 1 PP

měřítko:	datum:	formát:
1:100	SRPEN 2022	A3

číslo výkresu:
D.1.3.01