

| REVIZE |       |       |
|--------|-------|-------|
| Index  | Datum | Změna |
|        |       | Jméno |
|        |       |       |
|        |       |       |
|  |              |   |         |
|--|--------------|---|---------|
| <div>Projekty   Realizace   Projektový management</div> <div>info@qualitygroup.cz   www.qualitygroup.cz</div> <div>STAVTE CHYTRĚ</div> |              |   |         |
| STAVBA   |              |   |         |
| Rekonstrukce budovy Domov pro seniory Frýdek-Místek  |              |   |         |
| MÍSTO STAVBY   |              | K.Ú.: [634956]<br>OKRES: Frýdek-Místek<br>KRAJ: Moravskoslezský |         |
| GENERÁLNÍ PROJEKTANT   |              | AUTORIZACE  |         |
| Quality Group s.r.o., Příkop 843/4, 602 00 Brno<br>IČ: 08879737, DS: yuvn5s8   |              |   |         |
| HLAVNÍ INŽENÝR PROJEKTU  |              |   |         |
| Ing. Dan Lukášik, dan.lukasik@qualitygroup.cz, tel.: 737 542 673   |              |   |         |
| ZPRACOVATEL ODBORNÉ ČÁSTI  |              |   |         |
| Ing. Luboš Novák<br>tel.: +420 737 735 246<br>e-mail: lubo.novak@email.cz  |              |   |         |
| STAVEBNÍK - INVESTOR   |              | Č. SMLOUVY INVESTORA  |         |
| Statutární město Frýdek-Místek<br>Radniční 1148, Frýdek-Místek 738 01<br>IČO: 00296643   |              | Č. SMLOUVY PROJEKTANTA<br>P-21-026-000                          |         |
| OBJEKT   | D.101 SO01   |   | PARÉ    |
|  | ODBORNÁ ČÁST |   | MĚŘÍTKO |
| D.101.06 Silnoproudá elektrotechnika   |              |   |         |
| NÁZEV DOKUMENTU  |              |   |         |
| SCHÉMA NAPÁJENÍ  |              |   |         |
| KÓD ELEKTRONICKÉ VERZE DOKUMENTU   |              |   |         |
| stavba   | stupeň       | část  | výkres  |
| FM   | DPS          | D.101.06  | 02      |
|  |              | ELI   | profese |
|  |              | Schéma napájení   |         |
|  |              | revize  |         |
|  |              | 00  |         |

# LEGENDA

- Běžné rozvody elektro – MDO
- Zálohované rozvody elektro – DO
- Požární rozvody elektro – PO
- Rozvody Central stop
- Rozvody Total stop
- T


C

Tlačítko Total stop
- C

Tlačítko Central stop
- \*
- [

]

Rozvaděč vybaven přepínačem sítě MDO/DO

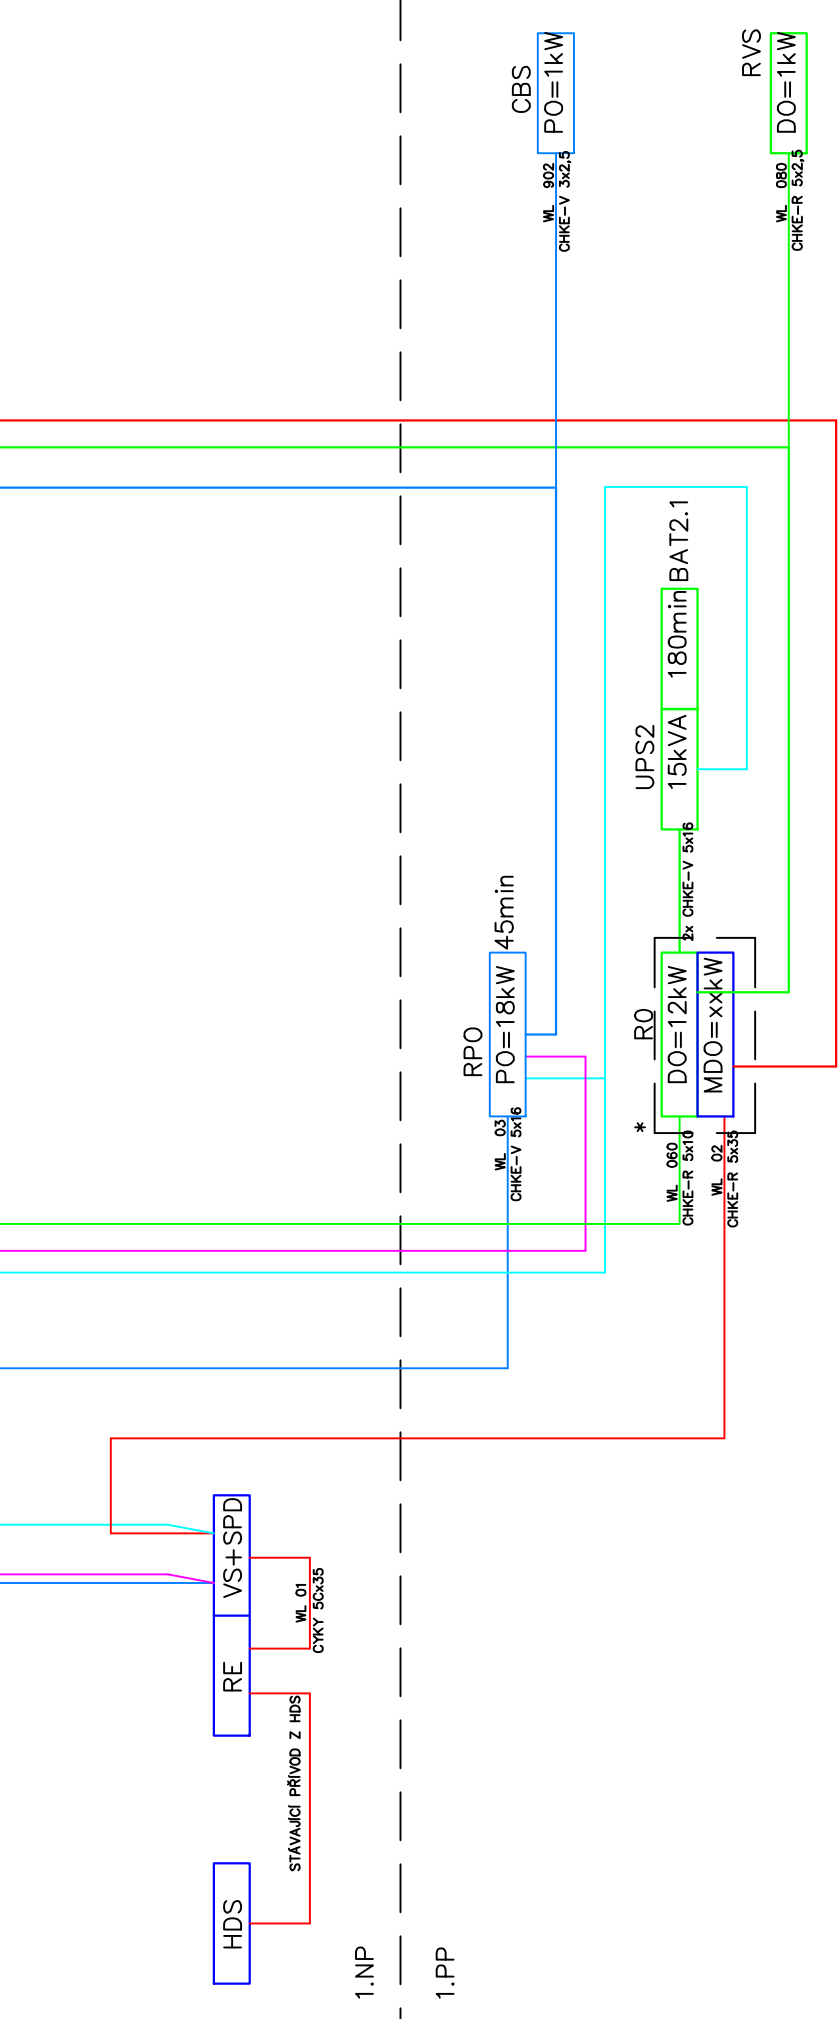

střecha

4.NP

4.NP

3.NP

3.NP

2.NP

2.NP

1.NP

1.NP

1.PP

1.PP