1.PP

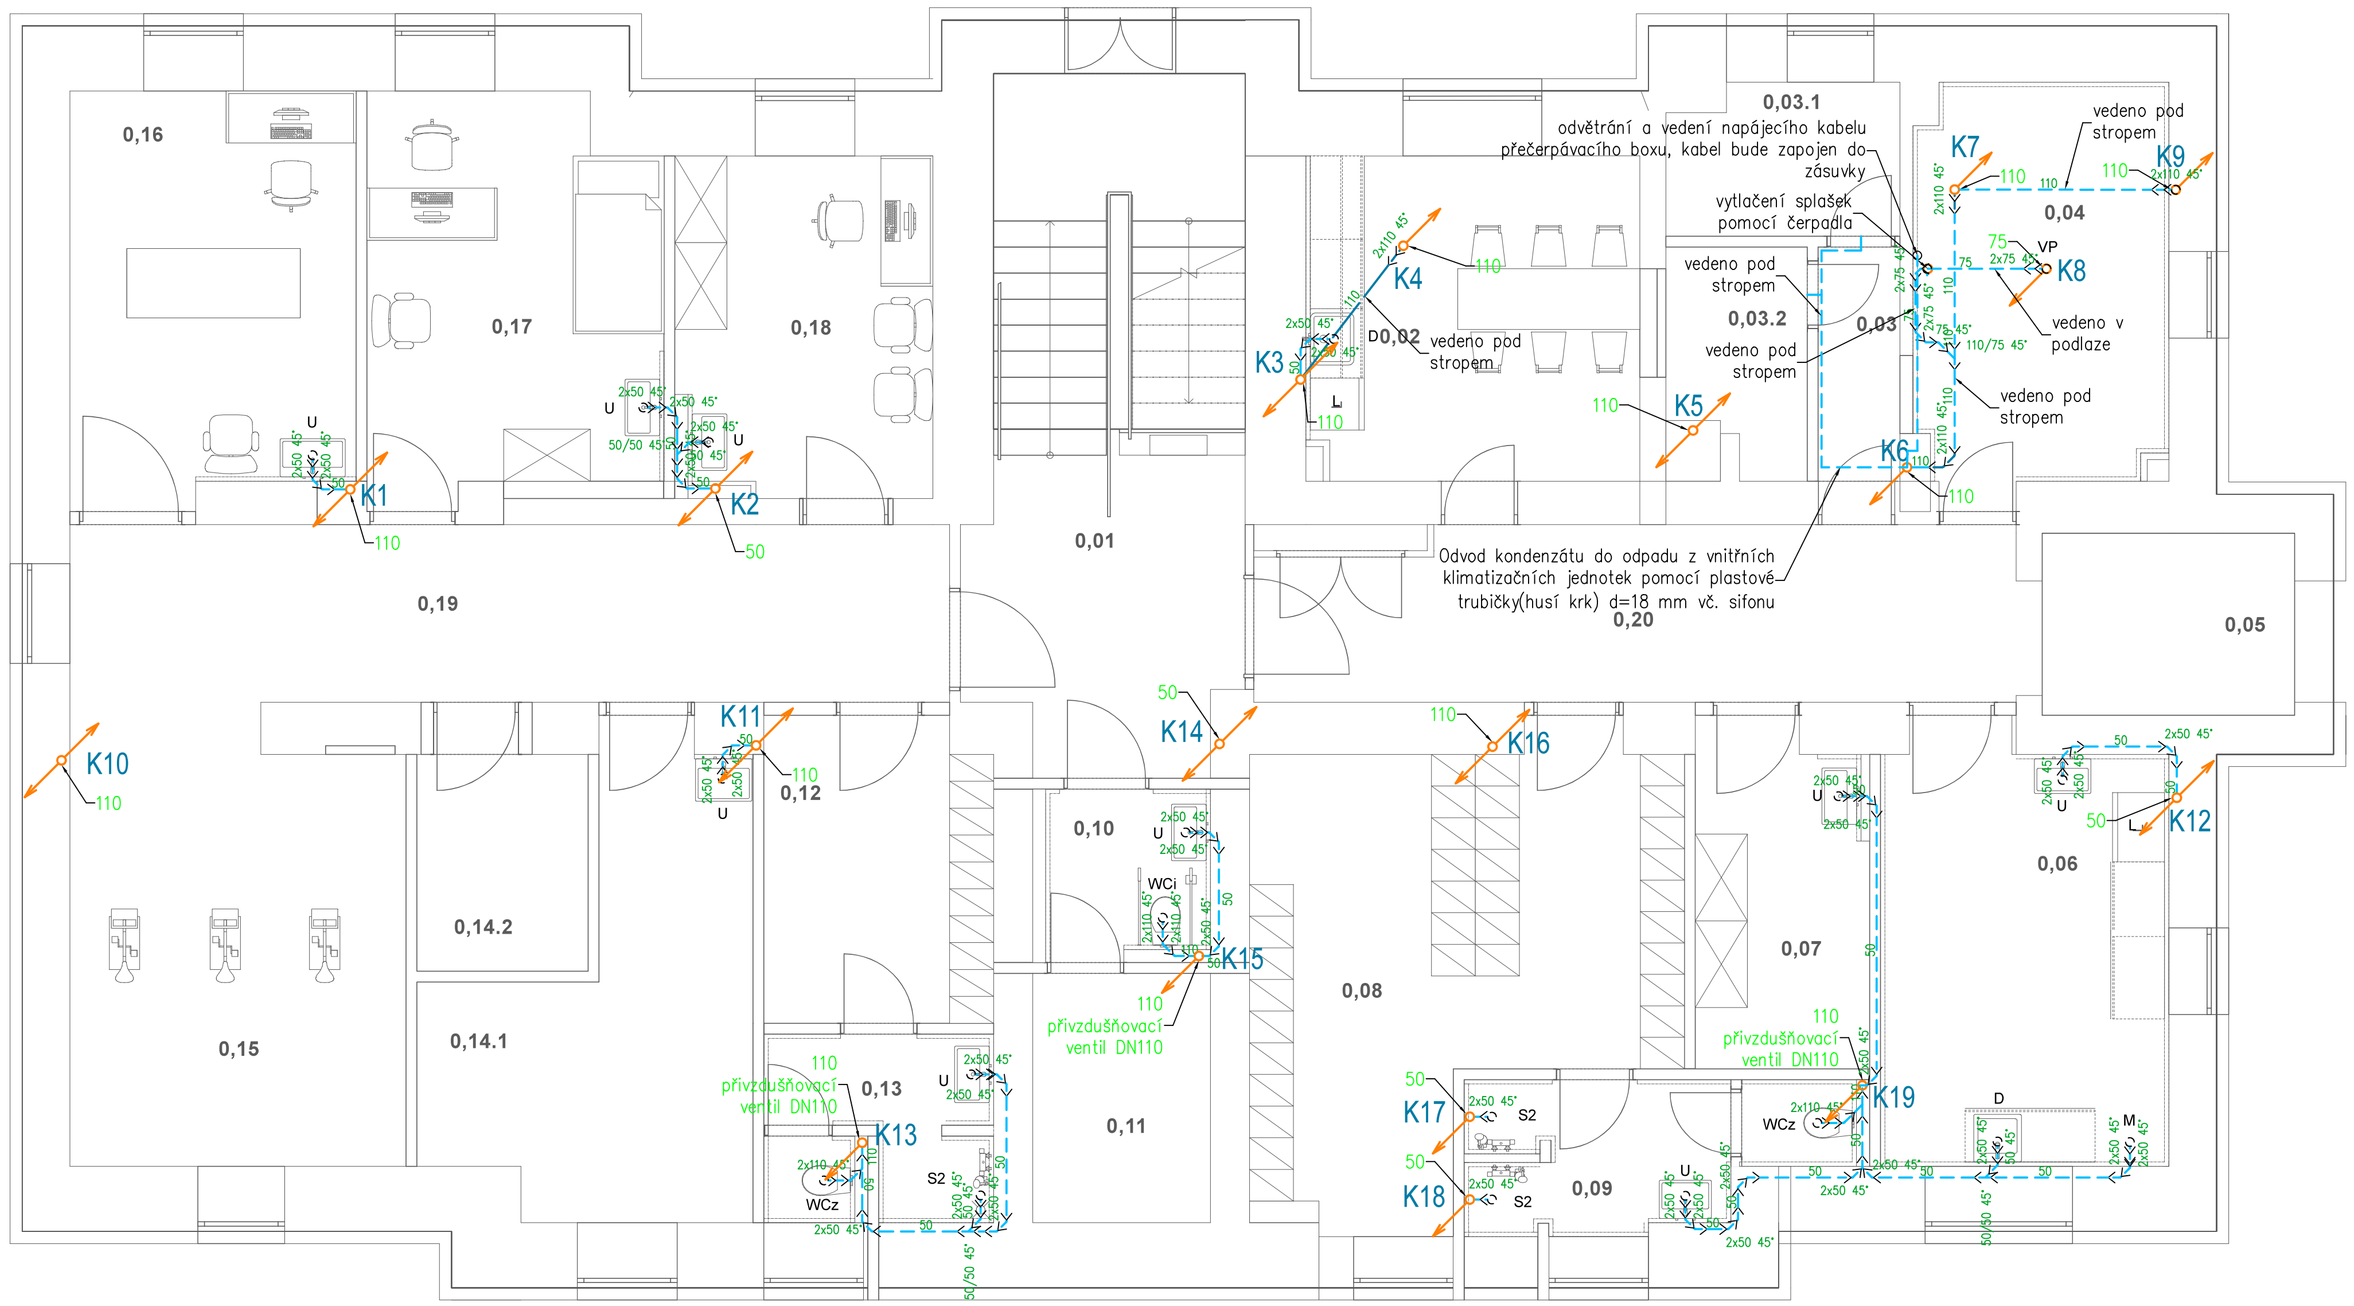

Legenda místností 1.PP

Ozn.	Název místnosti	Plocha (m²)
0,01	Chodba	24,07
0,02	Denní místnost	14,64
0,03	Předsíň	2,94
0,03.1	Místnost PO	5,22
0,03.2	Server	3,60
0,04	Výměníková stanice	12,54
0,05	Výtahová šachta	6,11
0,06	Přípravovna jídla	14,98
0,07	Sklad prádla	7,75
0,08	Šatna zaměstnanci - ženy	23,70
0,09	Hyg. zařízení - ženy	4,69
0,10	WC ZTP	3,66
0,11	Sklad	5,95
0,12	Šatna zaměstnanci -muži	9,29
0,13	Hyg. zařízení - muži	3,90
0,14.1	Sklad	15,01
0,14.2	UPS	5,42
0,15	Posilovna	20,26
0,16	Masérna	15,38
0,17	Aktivizační místnost 1.	15,07
0,18	Aktivizační místnost 2.	11,63
0,19	Chodba 1.PP - 1	21,22
0,20	Chodba 1.PP - 2	17,93
		264,95 m²

Legenda čar

- připojovací kanalizace, potrubí z PP HT
- svislé odpadní potrubí z PP HT

Legenda zařizovacích předmětů

- D – dřez, viz. ASŘ
- L – lednice, viz. ASŘ
- VP – podlahová vpusť s čerpadlem, se svislým odpadem a pachovým uzávěrem DN75
- U – umyvadlo se zápachovou uzávěrkou, 2x rohový ventil s filtrem, stojánková směs. baterie
- WCz – WC zaměstnanci, závěsné, rimless, se splachovací nádržkou pod omítku
- S2 – sprchový kout, zděný, odtokový žlab se zápachovou uzávěrkou, nástěnný sprchový panel
- M – myčka, 1x rohový ventil s filtrem
- WCi – WC imobilní, závěsné invalidní, rimless, se splachovací nádržkou pod omítku

Poznámka

- připojovací a stoupací kanalizační potrubí bude provedeno z PP HT, ve výkrese je značen vnější průměr potrubí
- uspořádání rozvodů je nutné upřesnit při provádění stavby a koordinovat s ostatními profesemi
- uchycení potrubí bude v souladu s pokyny výrobce potrubí
- potrubí splaškové kanalizace bude izolováno izolací mirelon akustik tl. 5 mm
- min. spád připojovacího potrubí je 3%
- na každém stoupacím potrubí čistící kus 1 m nad podlahou, vč. revizních dvířek 300x300 mm

REVIZE

Index	Datum	Změna	Jméno

SCHÉMA OBJEKTU

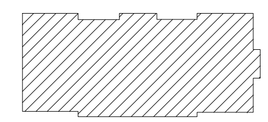

±0,000=xy

ORIENTACE SCHÉMATU

QUALITY GROUP

Projekty | Realizace | Projektový management
info@qualitygroup.cz | www.qualitygroup.cz
STAVTE CHYTŘE

STAVBA

Rekonstrukce budovy Domov pro seniory Frýdek-Místek

MÍSTO STAVBY
Školská 401
Frýdek-Místek
738 01

K.Ú.: Blansko [634956]
OKRES: Frýdek-Místek
KRAJ: Moravskoslezský

GENERÁLNÍ PROJEKTANT
Quality Group s.r.o., Příkop 843/4, 602 00 Brno
IČ: 08879737, DS: yuvn5s8

HLAVNÍ INŽENÝR PROJEKTU
Ing. Dan Lukašík, dan.lukasik@qualitygroup.cz, tel.: 737 542 673

ZPRACOVATEL ODBORNÉ ČÁSTI
Karel Absolin
tel.: 732 481 227
e-mail: karel.absolin@qualitygroup.cz

AUTORIZACE

STAVEBNÍK - INVESTOR
Statutární město Frýdek-Místek
Radniční 1148, Frýdek-Místek 738 01
IČO: 00296643

Č. SMLOUVY INVESTORA
xxx

Č. SMLOUVY PROJEKTANTA
P-22-046-000

OBJEKT
SO01

DATUM
01/2023

PARÉ

ODBORNÁ ČÁST
D.101.05 Zdravotně technické instalace

MĚŘÍTKO
1:50

NÁZEV DOKUMENTU

PŮDORYS 1PP - KANALIZACE

KÓD ELEKTRONICKÉ VERZE DOKUMENTU

stavba	stupeň	část	výkres	profese	název dokumentu	revize
FM	DPS	D.101.04	07	ZTI	Půdorys 1PP-K	00