


# ROZVADĚČ R3

Provozní soustava: 3NPE ~ 50 Hz, 400/230V, TN-S  
OCHRANA PŘED ÚRAZEM EL. PROUDEM: ST. NORMÁLNÍ-AUT. ODPOJENÍM OD ZDROJE  
ST. DOPLNĚNÁ-PROUDOVÝMI CHRÁNIČI A DOPL. POSPOJ.

Typ: nástěnný modulový  
Rozměry: cca 800x1500x250mm  
Instalovaný příj Pj = 45,6 kW  
Soudobý příkon Ps = 12,0 kW  
Krytí: IP40/20  
Nátěr (barva): bílý  
Přívod: spodem  
Vývod: horem


PARAMETRY PŘIPOJENÍ JEDNOTLIVÝCH EL. STROJŮ OVĚŘIT NA STAVBĚ PODLE SKUTEČNÉ DODÁVKY  
A POŽADAVKŮ VÝROBCE.  
POZOR, ROZVADĚČ POD NAPĚTÍM I PŘI VYPNUTÉM HLAVNÍM VYPÍNAČI!

	Akce	Rekonstrukce budovy Domov pro seniory Frýdek-Místek	Investor	Statutární město Frýdek-Místek	Stupeň	DPS	Zak.č.	P-22-046-000	Výkres č.	15
	Část	SILNOPROUD SCHÉMA ROZVADĚČE R3	Projektant	Ing. Luboš Novák	Kreslil	Ing. Luboš Novák	Datum	12/2022	List/Listů	1 / 8

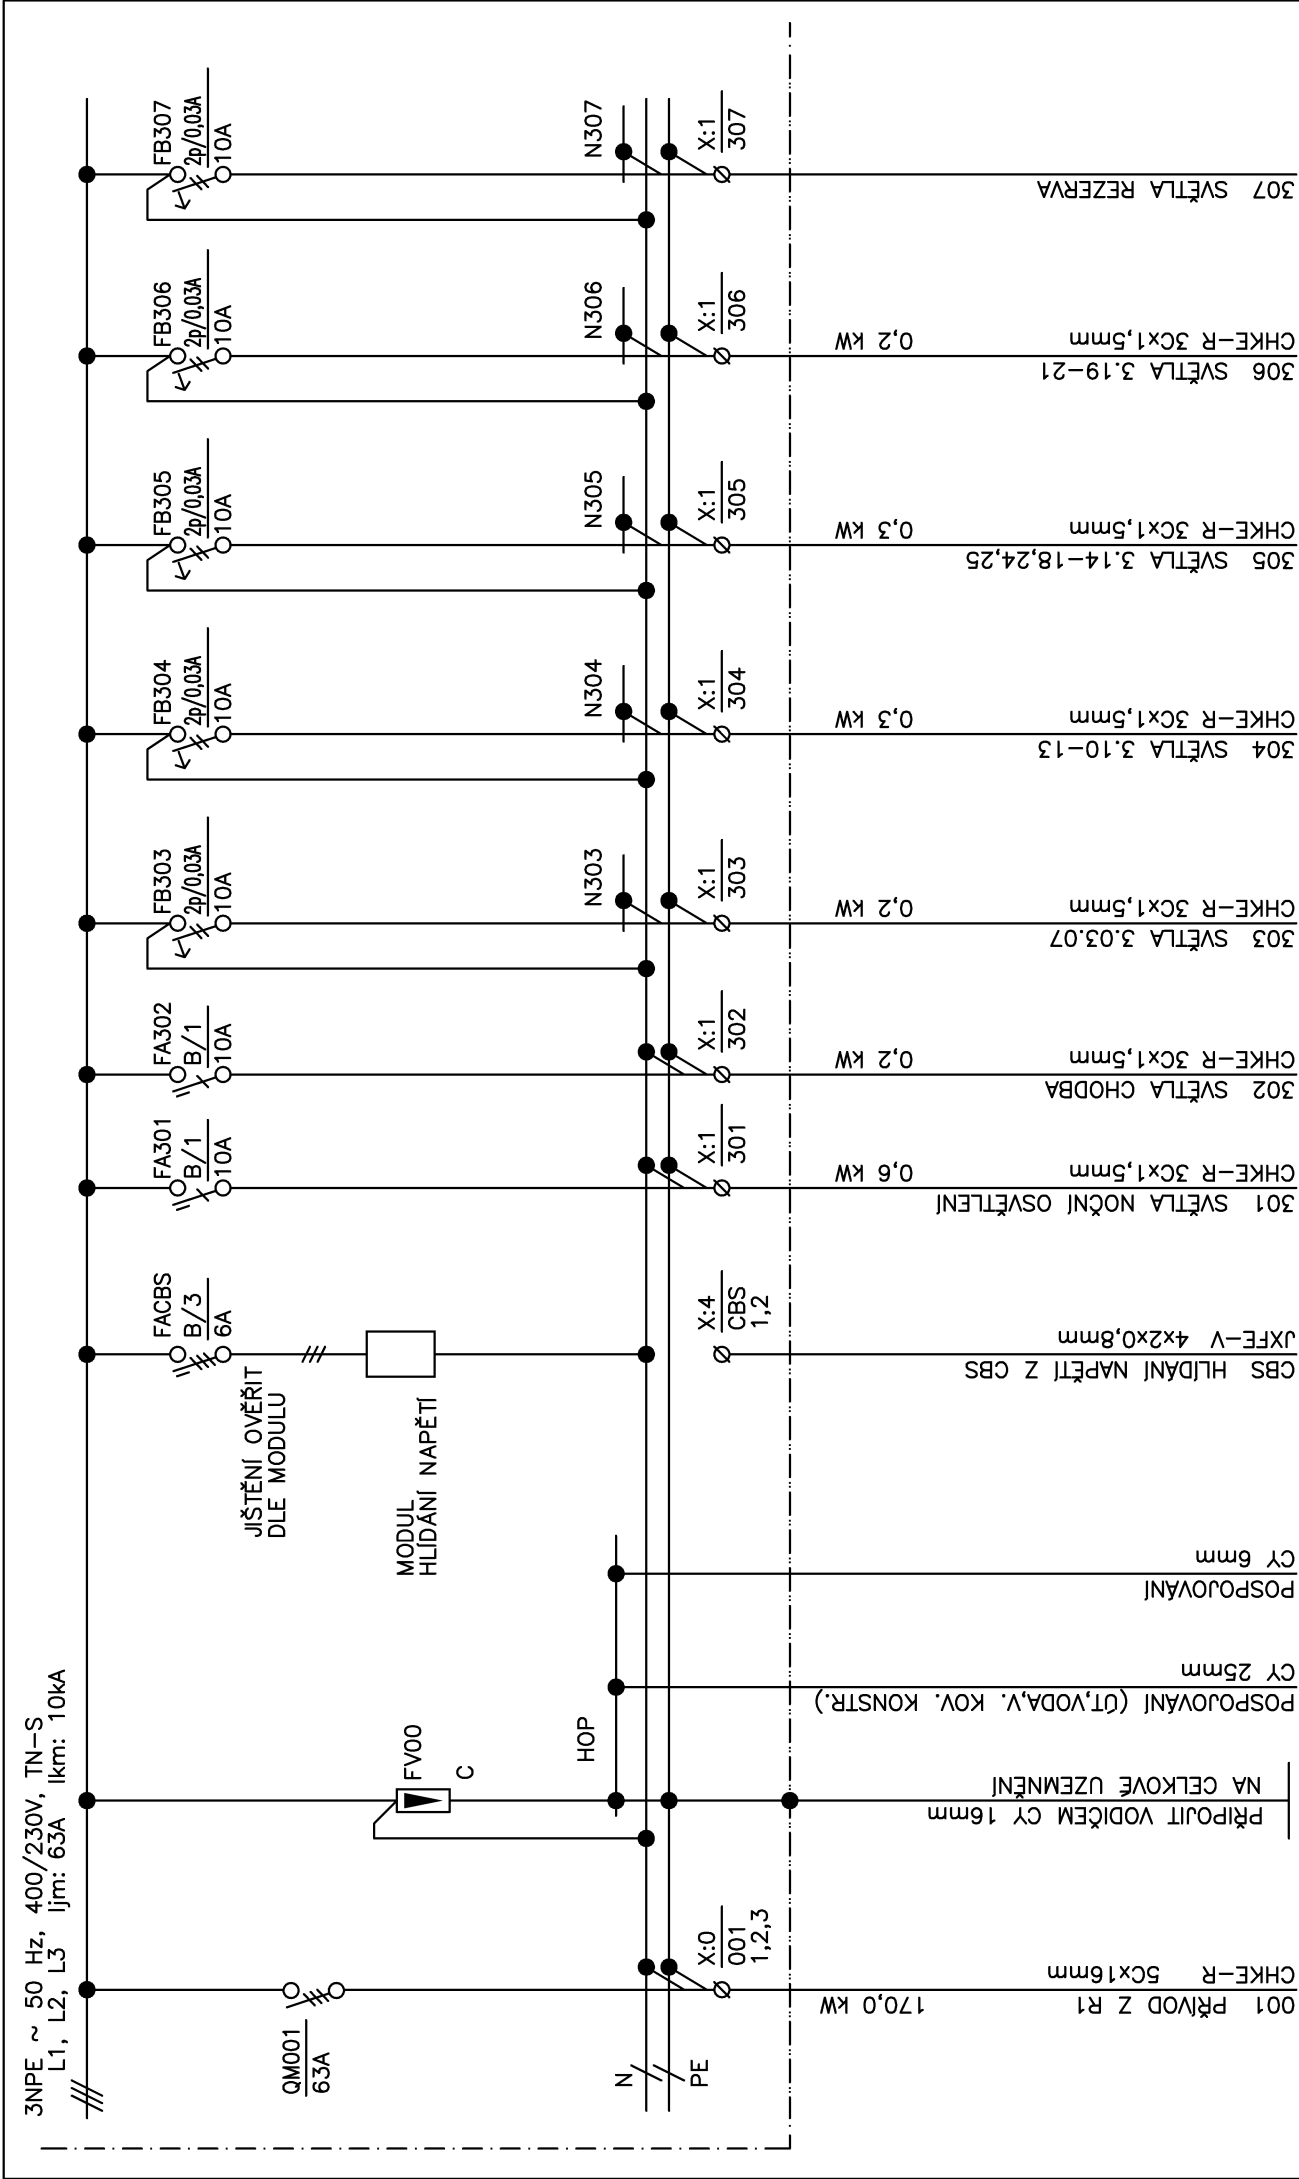


Akce	Rekonstrukce budovy Domov pro seniory Frýdek–Místek	Investor Statutární město Frýdek–Místek	Stupeň DPS	Zak.č. P-22-046-000	Výkres č. 15
	část SILNOPROUD SCHEMA ROZVADĚČE R3				
		Projektant Ing. Luboš Novák	Kreslil Ing. Luboš Novák	Datum 12/2022	List/Listů 2/8

3NPE ~ 50 Hz, 400/230V, TN-S  
L1, L2, L3 Ijm: 100A Ikm: 10kA

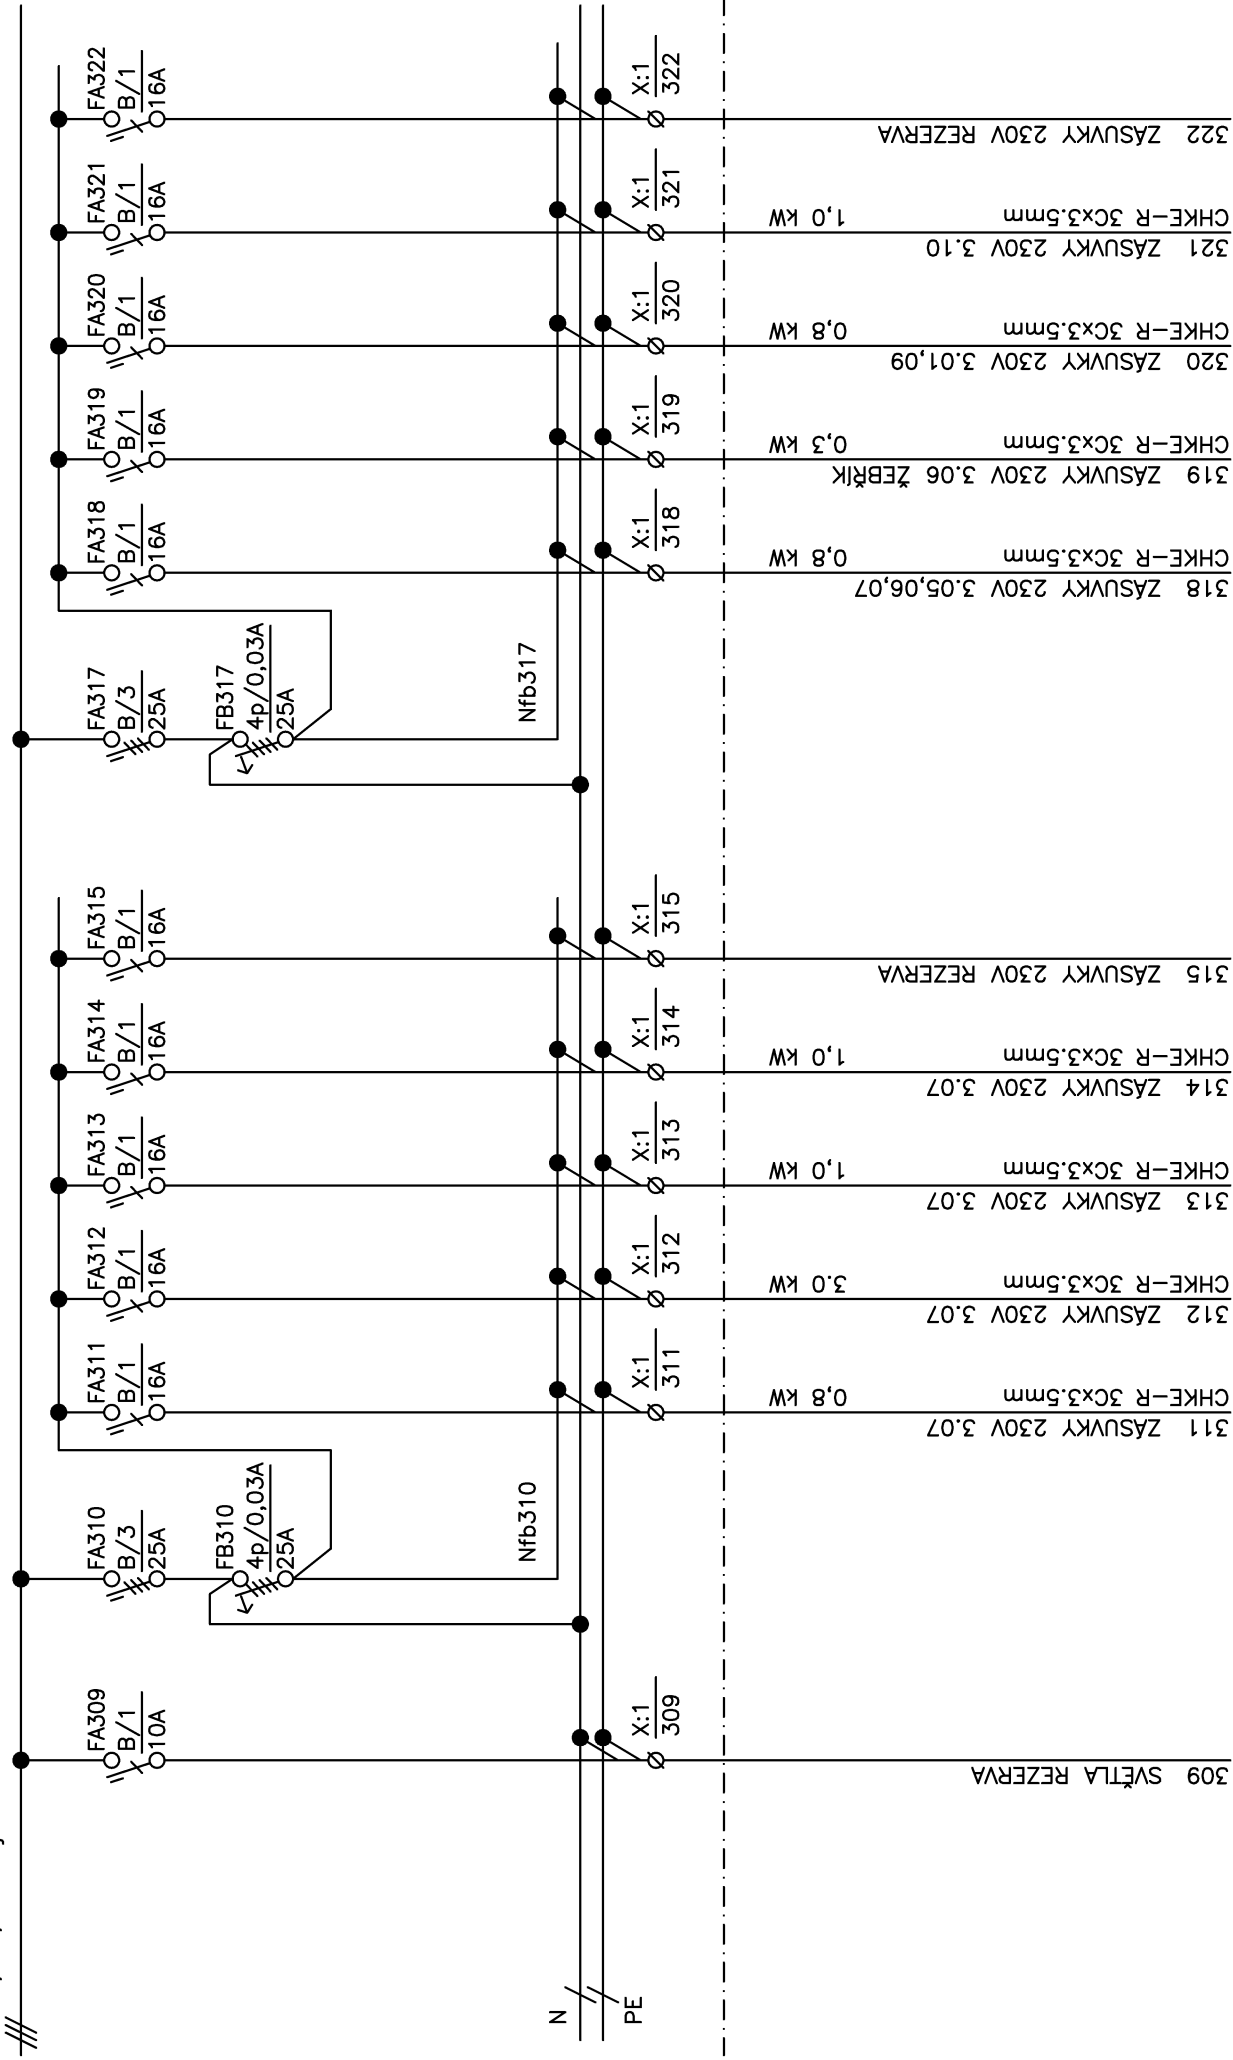


	Akce	Rekonstrukce budovy Domov pro seniory Frýdek—Místek	Investor Statutární město Frýdek—Místek	Stupeň DPS	Zak.č. P-22-046-000	Výkres č. 15
	část	SILNOPROUD SCHEMA ROZVADĚČE R3	Projektant Ing. Luboš Novák	Kreslil Ing. Luboš Novák	Datum 12/2022	List/Listů 3/8

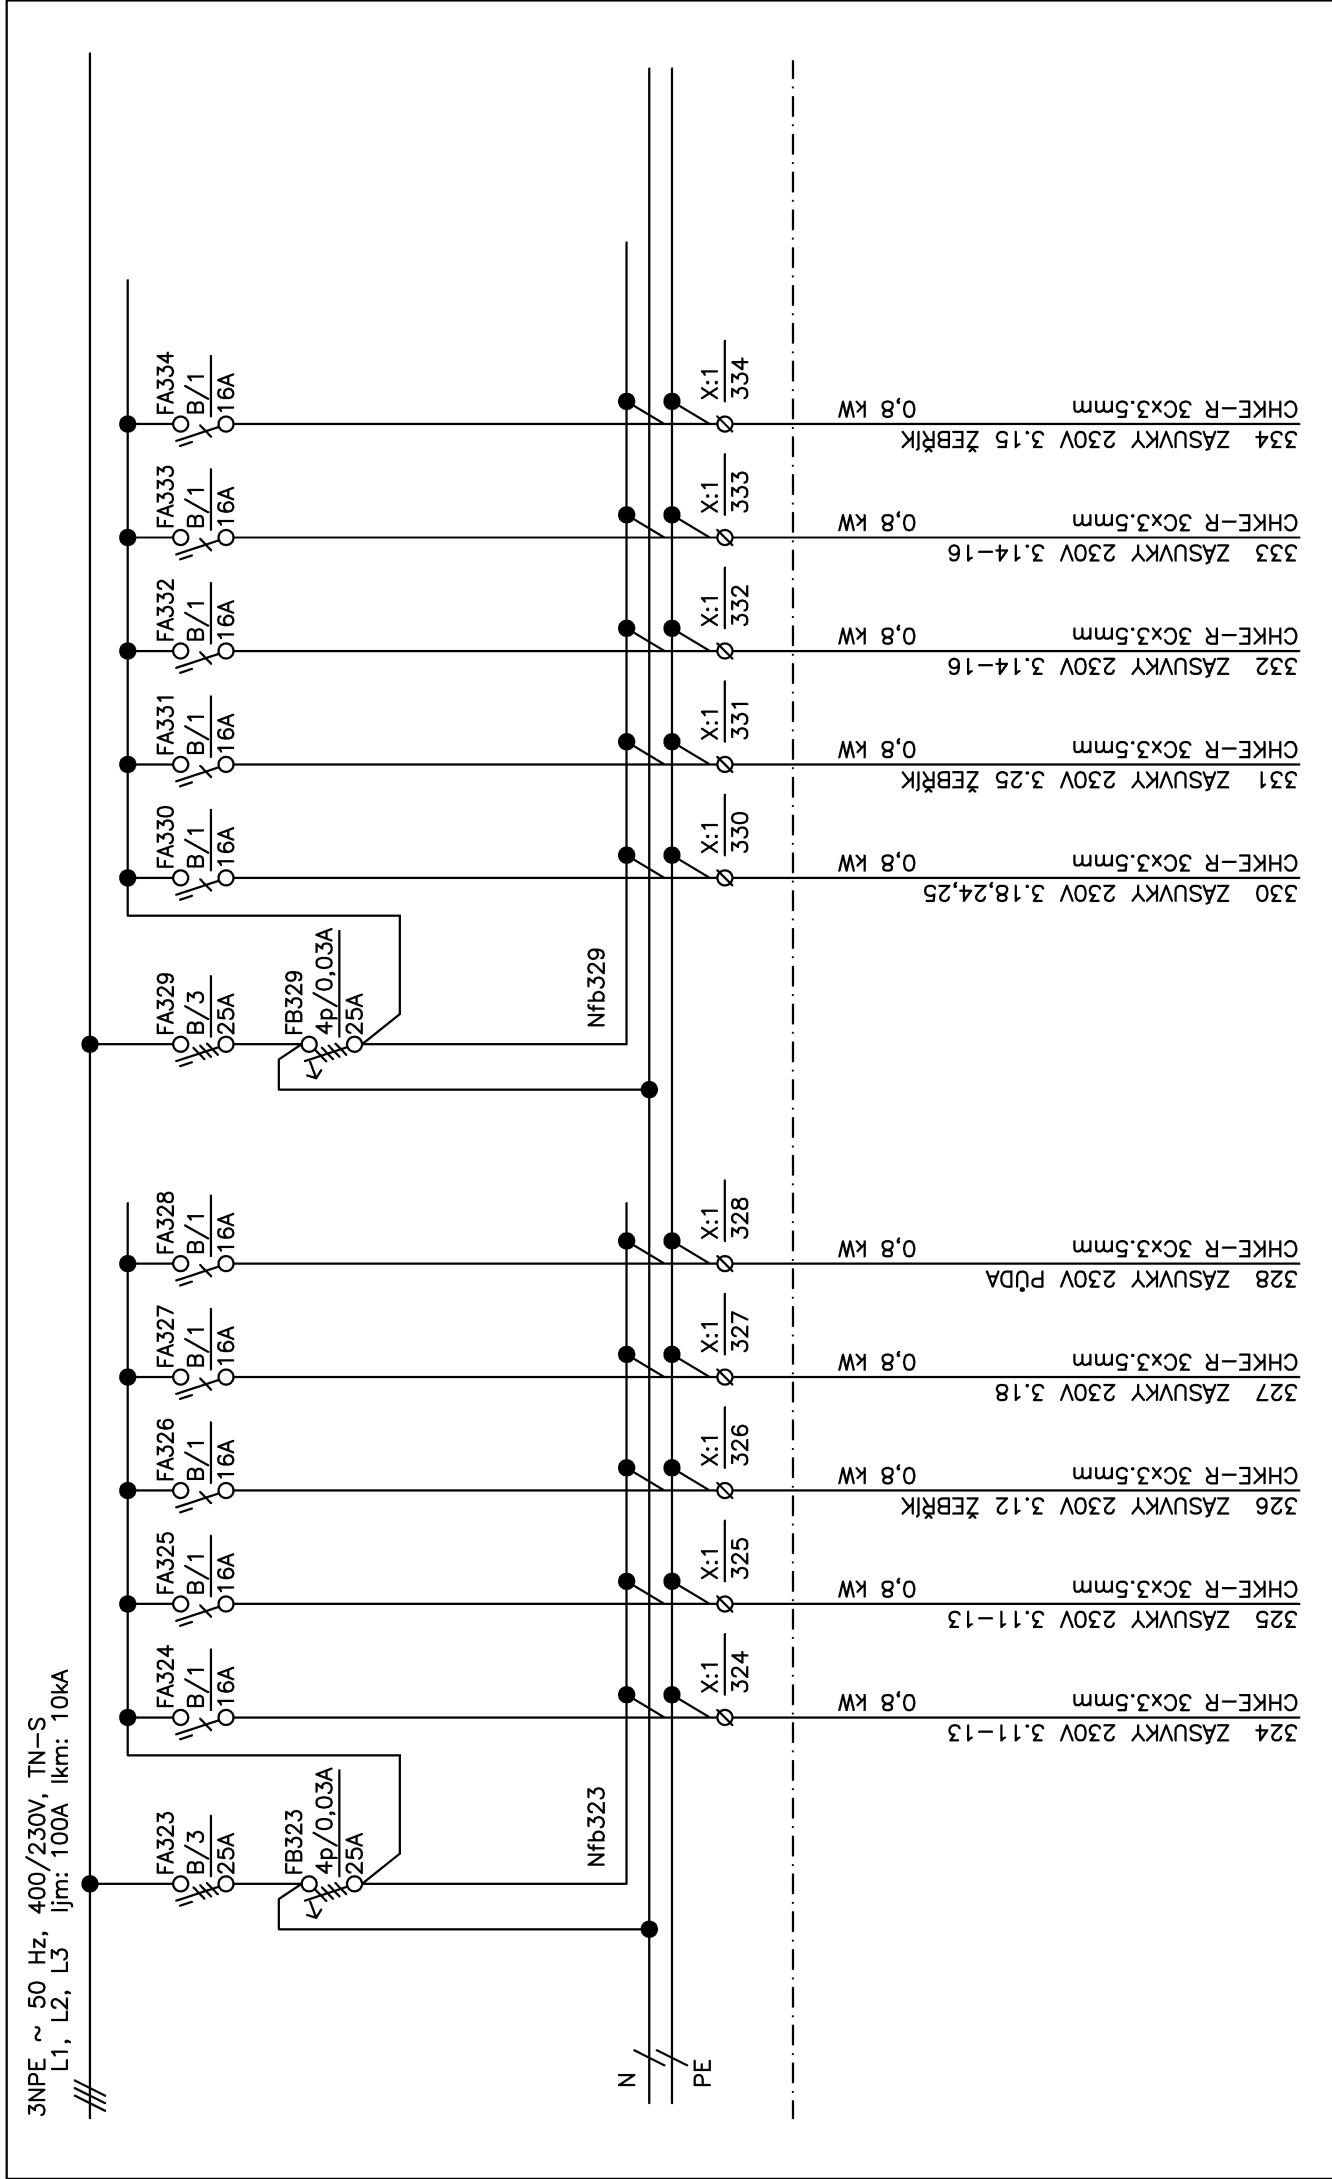

Akce	Rekonstrukce budovy Domov pro seniory Frýdek–Místek	Investor Statutární město Frýdek–Místek	Stupeň DPS	Zak.č. P-22-046-000	Výkres č. 15
část	SILNOPROUD SCHÉMA ROZVADĚČE R3	Projektant Ing. Luboš Novák	Kreslil Ing. Luboš Novák	Datum 12/2022	List/Listů 4/8




3NPE ~ 50 Hz, 400/230V, TN-S  
L1, L2, L3 Ijm: 100A Ikm: 10kA

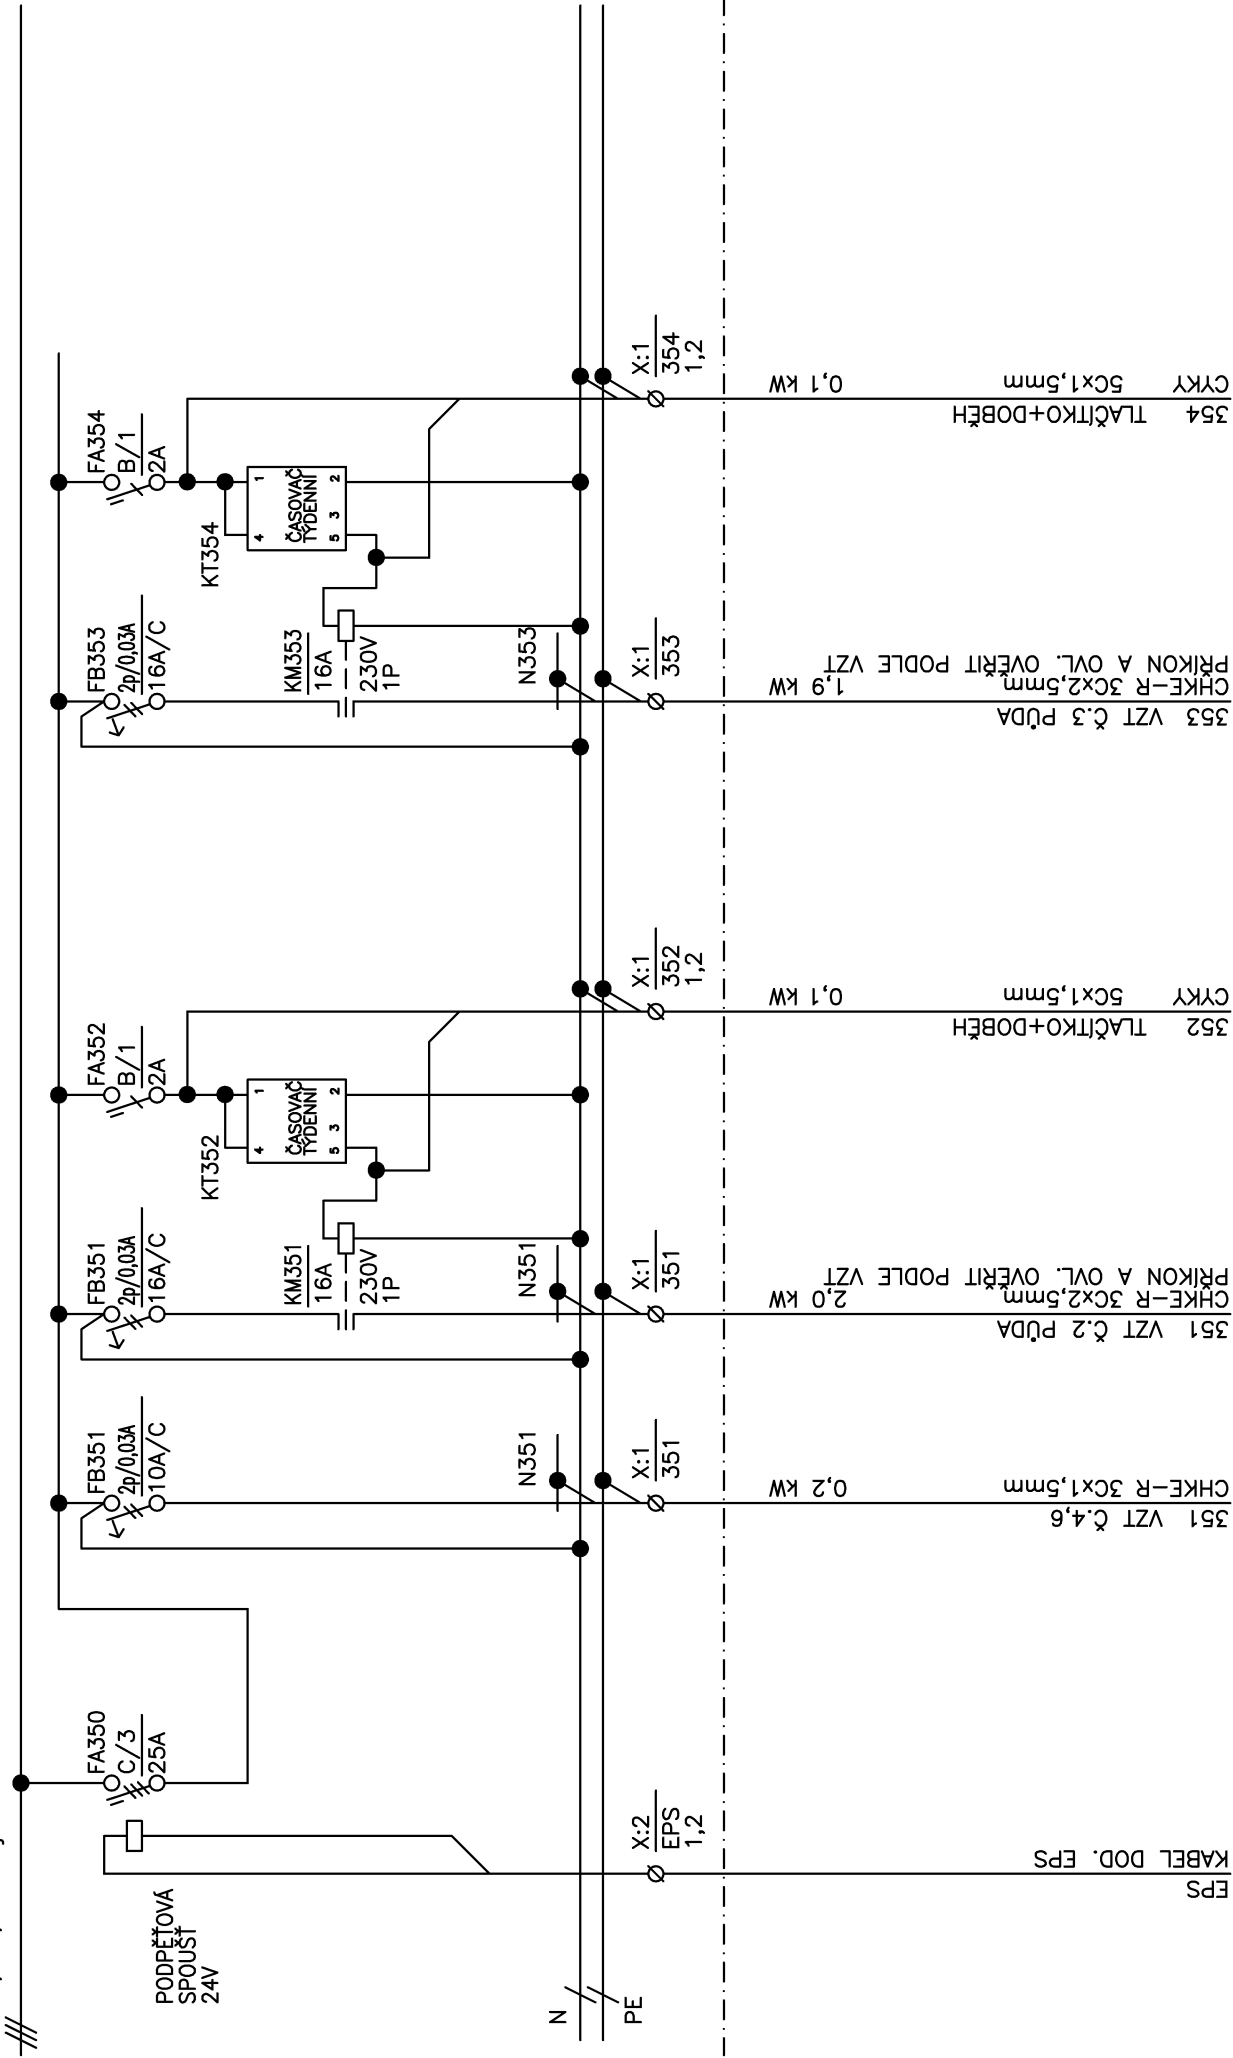

Akce	Rekonstrukce budovy	Investor	Stupeň	Výkres č.	15
	Domov pro seniory Frýdek-Místek				
Část	SILNOPROUD	Projektant	Kreslil	Datum	List/Listů
	SCHEMA ROZVADĚČE R3				
		Karel Absolín	DPS	12/2022	6/8



3NPE ~ 50 Hz, 400/230V, TN-S  
L1, L2, L3 Ijm: 40A Ikm: 10kA

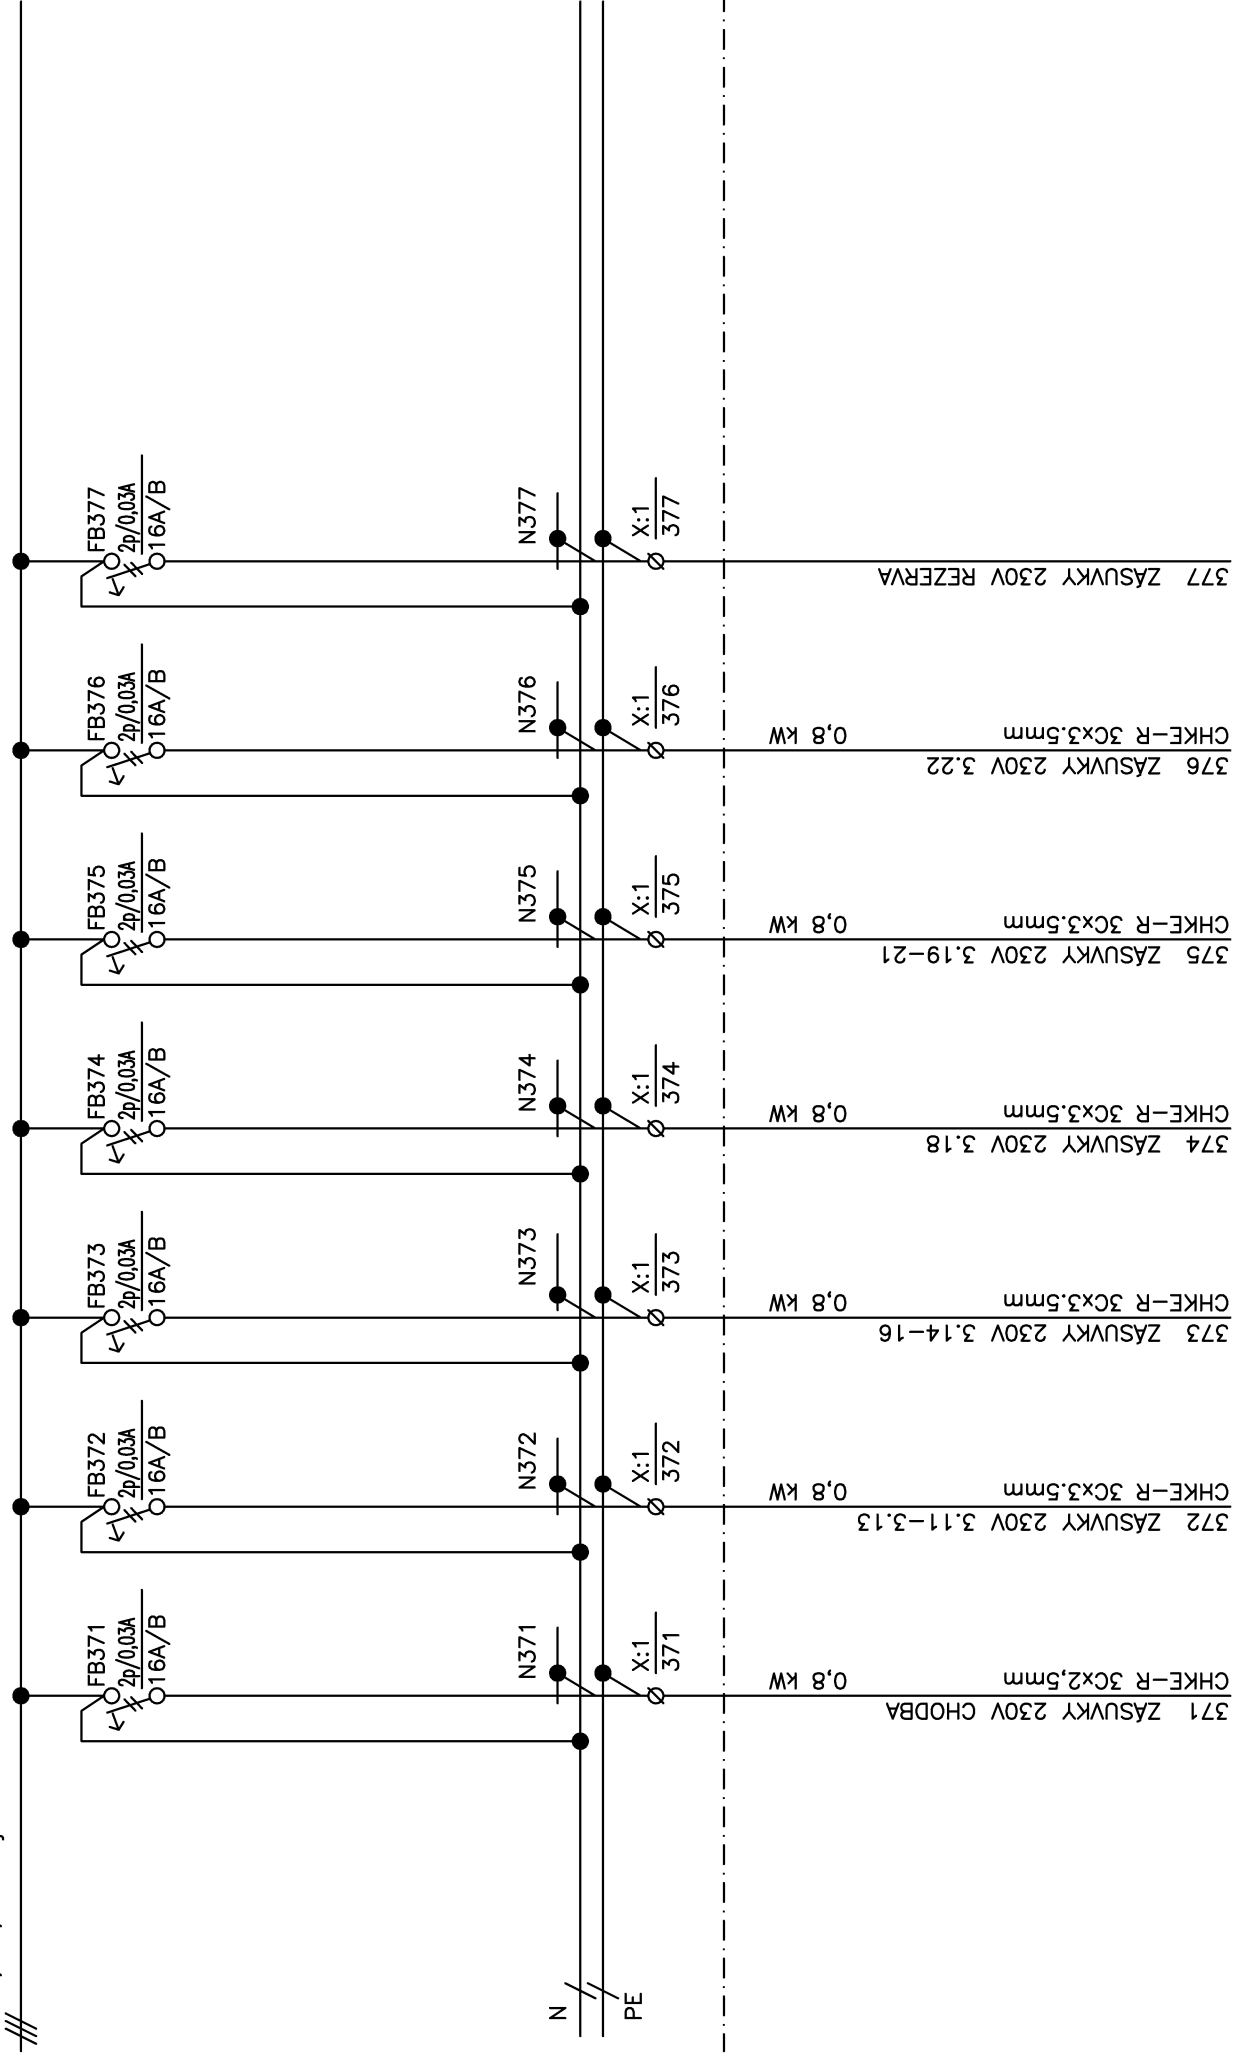

Akce	Rekonstrukce budovy Domov pro seniory Frýdek-Místek	Investor Statutární město Frýdek-Místek Projektant Ing. Luboš Novák	Stupeň DPS Kreslil Ing. Luboš Novák	Zak.č. P-22-046-000 Datum 12/2022	Výkres č. 15 List/Listů 8/8
	Část SILNOPROUD SCHEMA ROZVADĚČE R3				