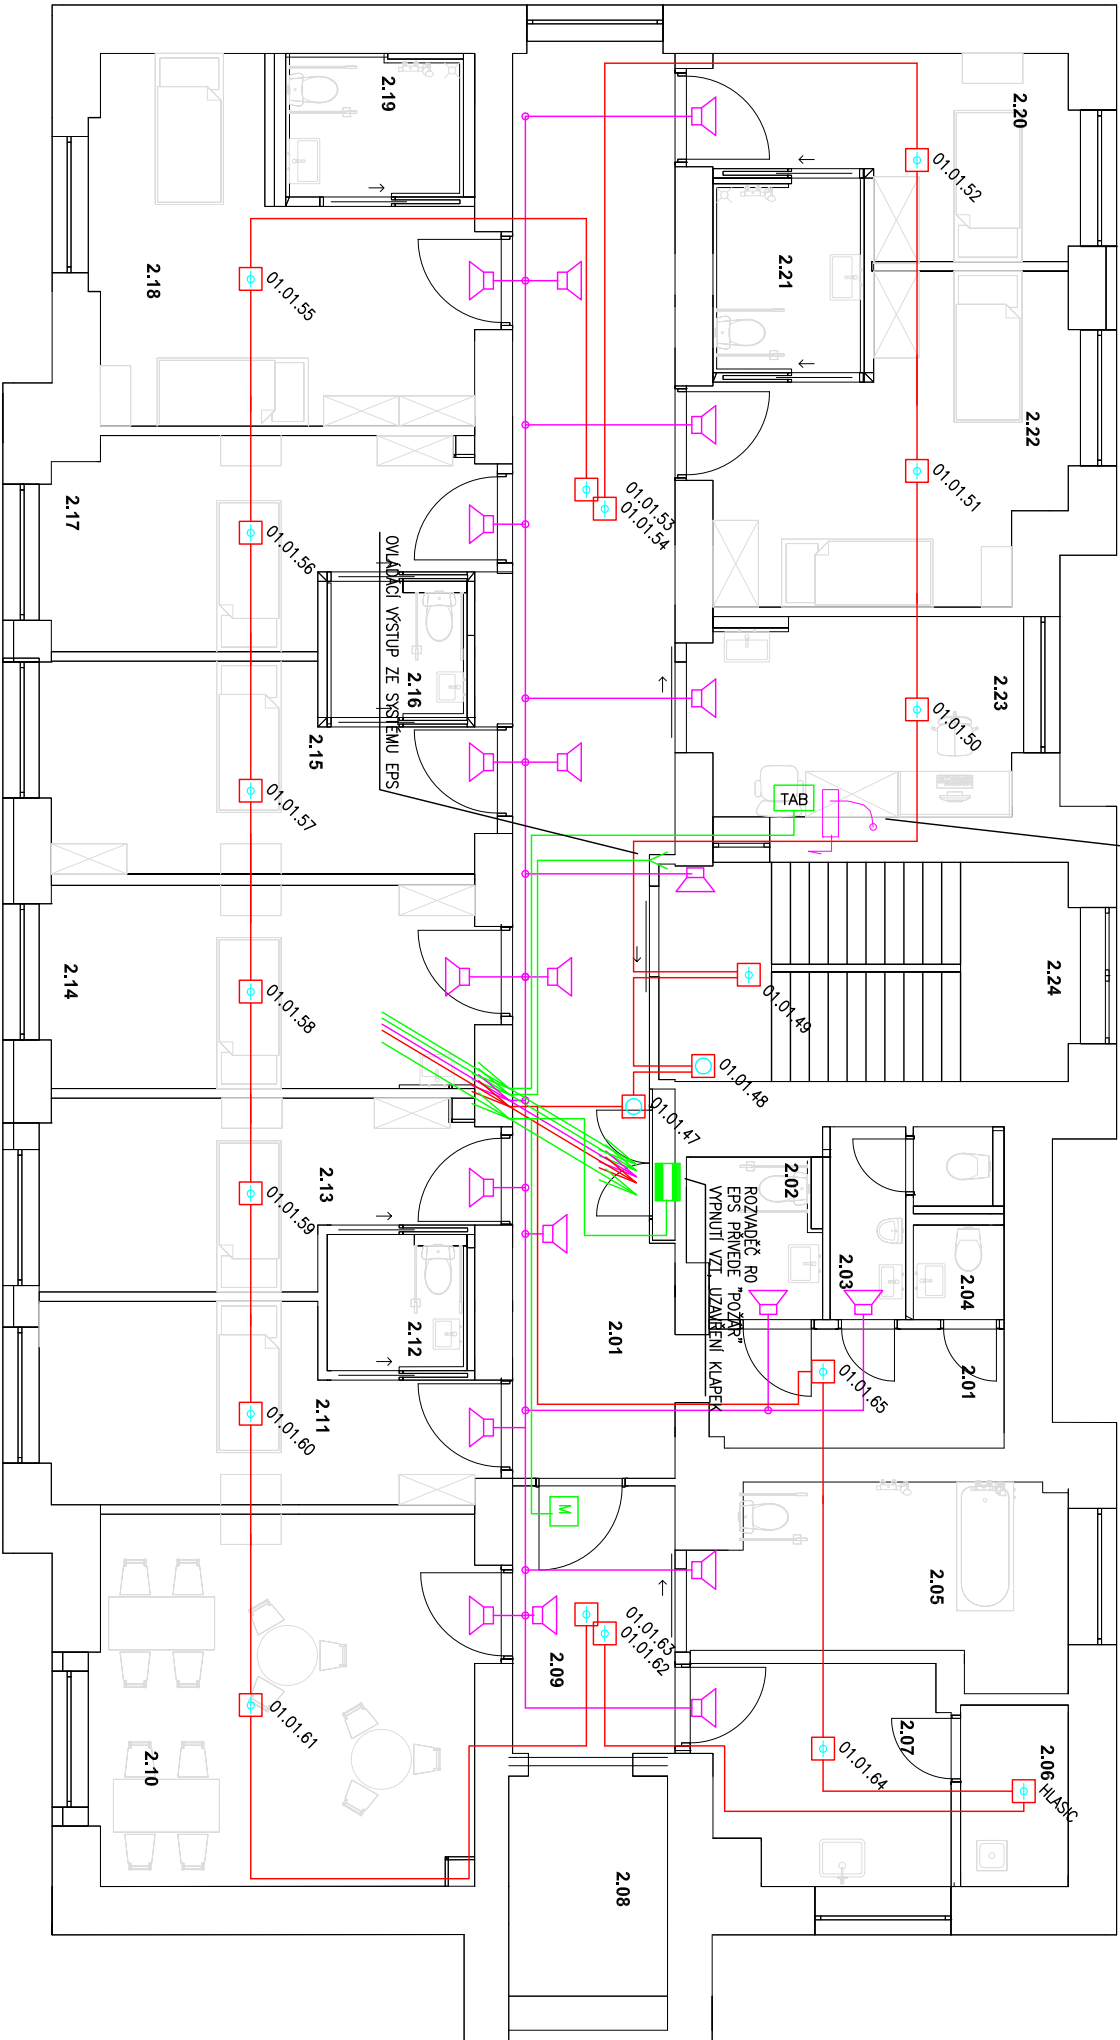



 
MIKROFONNÍ PULT ROZHLASU  
UMŮŽNÍ PLNOU OBSLUHU SYSTÉMU ROZHLASU V RÁMCI PAMLOU  
NAPŮJENÍ=TRASA S FUNKCÍ PŘI POŽÁRU




 
Legenda místností - NS - 2.NP					
Ozn.	Název místnosti	Plocha (m²)	Střecha podlahy	Nástěpná vrstva	Poznámky
2.01	Chodba	47,52	SP6	Homogenní PVC	
2.02	WC ZTP	3,17	SP7	Keramická dlažba	
2.03	WC mužů veřejné	3,30	SP7	Keramická dlažba	
2.04	WC ženy veřejné	1,30	SP7	Keramická dlažba	
2.05	Koupelna společná	10,55	SP7, SP8	Keramická dlažba	
2.06	Shlukovací místnost	3,12	SP7	Keramická dlažba	
2.07	Kuchyňka	6,96	SP6	Homogenní PVC	
2.08	Výhledová kuchta	6,10	-		
2.09	Chodba	8,08	SP6	Homogenní PVC	
2.10	Společenská místnost	25,04	SP6	Homogenní PVC	
2.11	Pokoj - 1os.	13,89	SP6	Homogenní PVC	
2.12	WC ZTP	2,72	SP7, SP8	Keramická dlažba	
2.13	Pokoj - 1 os.	13,42	SP6	Homogenní PVC	
2.13	Pokoj - 1os.	0,08	SP6	Homogenní PVC	
2.14	Pokoj bez wc	15,81	SP6	Homogenní PVC	
2.15	Pokoj - 1 os.	14,87	SP6	Homogenní PVC	
2.16	WC ZTP	3,34	SP7, SP8	Keramická dlažba	
2.17	Pokoj - 1 os.	14,54	SP6	Homogenní PVC	
2.18	Pokoj - 2 os.	19,84	SP6	Homogenní PVC	
2.19	Pokoj - 1 os.	4,52	SP7, SP8	Keramická dlažba	
2.20	Pokoj - 1 os.	11,39	SP6	Homogenní PVC	
2.21	Koupelna	4,80	SP7, SP8	Keramická dlažba	
2.22	Pokoj - 2 os.	17,64	SP6	Homogenní PVC	
2.23	Sestana	11,19	SP6	Homogenní PVC	
2.24	Schodišťový prostor	16,46	SP6	Homogenní PVC	
		281,68 m²			


### LEGENDA ZNAČEK


- 


ELEKTRICKÁ POŽÁRNÍ SIGNALIZACE EPS
- 


MANUÁLNÍ HLÁSIČ S INDIVIDUÁLNÍ ADRESACÍ
- 


ELEKTRICKÁ POŽÁRNÍ SIGNALIZACE EPS
- 


HLÁSIČ POŽÁRU S INDIVIDUÁLNÍ ADRESACÍ (KOUŘ)
- 


ELEKTRICKÁ POŽÁRNÍ SIGNALIZACE EPS
- 


HLÁSIČ POŽÁRU S INDIVIDUÁLNÍ ADRESACÍ (TEPLOU) ZEJména PRO KUCHYNKU
- 


ELEKTRICKÁ POŽÁRNÍ SIGNALIZACE EPS
- 


HLÁSIČ POŽÁRU POD POHLEDNÍ I NAD PODHLEDNÍ
- 


ELEKTRICKÁ POŽÁRNÍ SIGNALIZACE EPS
- 

 
KABEL PRO HLÁSIČE, 2x0,8
- 


ELEKTRICKÁ POŽÁRNÍ SIGNALIZACE EPS
- 


KABEL PRO OUDÁNÍ, S FUNKČNÍ SCHOPNOSTI
- 


ELEKTRICKÁ POŽÁRNÍ SIGNALIZACE EPS
- 


KABEL PRO OUDÁNÍ, S FUNKČNÍ SCHOPNOSTI
- 


ELEKTRICKÁ POŽÁRNÍ SIGNALIZACE EPS
- 

 
KABEL S FUNKČNÍ SCHOPNOSTI PŘI POŽÁRU 4x1,5
- 

ELEKTRICKÁ POŽÁRNÍ SIGNALIZACE EPS
- 

KABEL S FUNKČNÍ SCHOPNOSTI PŘI POŽÁRU 4x1,5
- 

ELEKTRICKÁ POŽÁRNÍ SIGNALIZACE EPS
- 

KABEL S FUNKČNÍ SCHOPNOSTI PŘI POŽÁRU 4x1,5
- 

ELEKTRICKÁ POŽÁRNÍ SIGNALIZACE EPS
- 

KABEL S FUNKČNÍ SCHOPNOSTI PŘI POŽÁRU 4x1,5

REVIZE

Index	Datum	Změna	Jméno

SCHEMATA OBJEKTU

ORIENTACE SCHEMATU

± 0,000= m.n.m. BpV

QUALITY GROUP

Projekty | Realizace | Projektový management  
info@qualitygroup.cz | www.qualitygroup.cz  
STAVTE CHYTRĚ

STAVBA

Rekonstrukce budovy Domov pro seniory Frydek-Místek

MÍSTO STAVBY

Školická 401  
Frydek-Místek  
738 01

K.Ú.: 6349561  
OKRES: Frydek-Místek  
KRAJ: Moravskoslezský

GENÉRALNÍ PROJEKTANT

Quality Group s.r.o., Piličop 843/4, 602 00 Brno  
IČ: 08879737, DI: yvwn5s8

HLAVNÍ INŽENÝR PROJEKTU

Ing. Dan Lukášik, dan.lukasik@qualitygroup.cz, tel.: 737 542 673

ZPRACOVATEL ODBORNÉ ČÁSTI

Alexa-projeke s.r.o., ing. Karel Alexa  
tel.: 608 770 745  
e-mail: info@alexa-projeke.cz

Č. SMLOUVY INVESTORA

Statutární město Frydek-Místek  
Rádníční 1148, Frydek-Místek 738 01  
IČO: 00296643

Č. SMLOUVY PROJEKTANTA

P-22-026-000

OBJEKT

SO001

ODBOURNÁ ČÁST

D.101.12

DATEM

01/2023

PARÉ

MĚŘITVO

1:100

NÁZEV DOKUMENTU

PŮDORYS 2.NP

ODBOURNÁ ČÁST

D.101.12

DATEM

01/2023

PARÉ

MĚŘITVO

1:100

NÁZEV DOKUMENTU

PŮDORYS 2.NP

ODBOURNÁ ČÁST

D.101.12

DATEM

01/2023

PARÉ

MĚŘITVO

1:100