1.PP

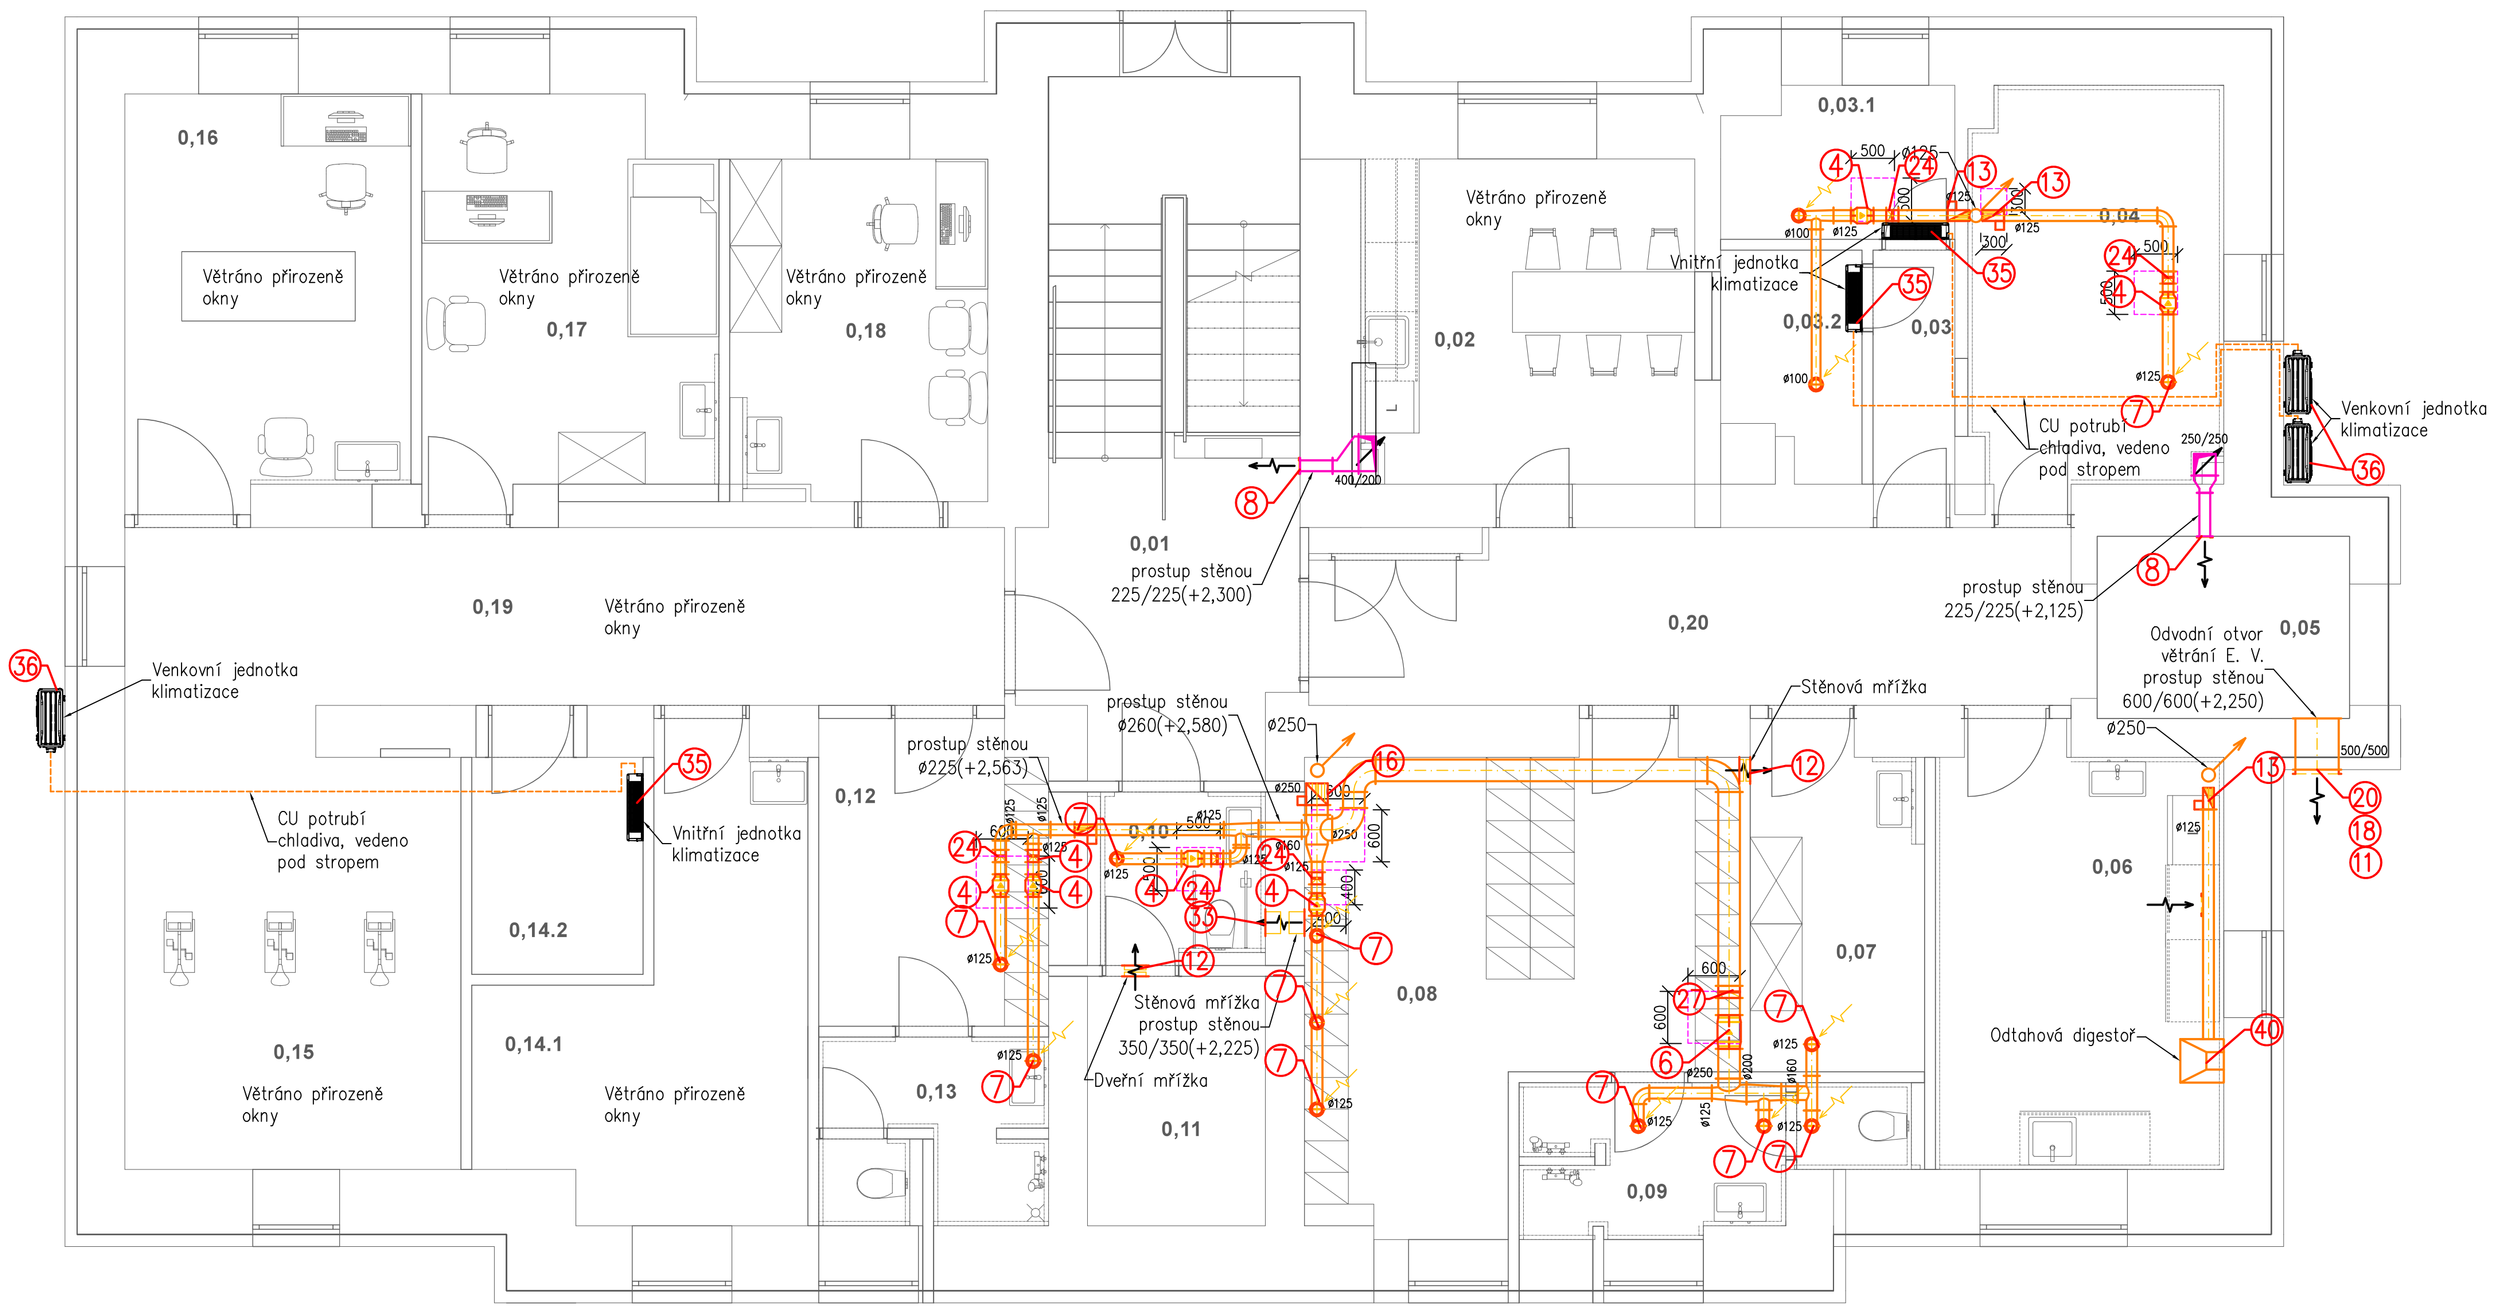

Legenda místností 1.PP

Ozn.	Název místnosti	Plocha (m²)
0,01	Chodba	24,07
0,02	Denní místnost	14,64
0,03	Předsíň	2,94
0,03.1	Místnost PO	5,22
0,03.2	Server	3,60
0,04	Výměníková stanice	12,54
0,05	Výtahová šachta	6,11
0,06	Přípravovna jídla	14,98
0,07	Sklad prádla	7,75
0,08	Šatna zaměstnanci - ženy	23,70
0,09	Hyg. zařízení - ženy	4,69
0,10	WC ZTP	3,66
0,11	Sklad	5,95
0,12	Šatna zaměstnanci -muži	9,29
0,13	Hyg. zařízení - muži	3,90
0,14.1	Sklad	15,01
0,14.2	UPS	5,42
0,15	Posilovna	20,26
0,16	Masérna	15,38
0,17	Aktivizační místnost 1.	15,07
0,18	Aktivizační místnost 2.	11,63
0,19	Chodba 1.PP - 1	21,22
0,20	Chodba 1.PP - 2	17,93
		264,95 m²

Legenda značení

- Talířový ventil odvodní
- Talířový ventil přívodní
- Ventilátor do potrubí
- Zpětná klapka
- Požární klapka se servopohonem
- Revizní dvířka do sádrokartonu – dimenze viz. výkres
  Použití protipožárních či do vlhka dle normy ČSN EN 520

Poznámka

- veškeré potrubí VZT je vedeno v podhledu
- koncové prvky VZT budou ukončeny 400 mm nad střešním pláštěm
- veškeré komponenty VZT musí být namontovány v souladu s montážním návodem výrobce
- ze dna šachet bude odveden kondenzát
- všechny prostupy potrubí přes požární úseky budou zabezpečeny proti šíření požáru, 500 mm od požárního prostupu musí být potrubí z nehořlavého materiálu a bez výustek
- bude zajištěn odvod kondenzátu z vnitřních jednotek klimatizace viz. profese ZTI

REVIZE

Index	Datum	Změna	Jméno
	23.3.2023	číslování zařízení	

SCHÉMA OBJEKTU

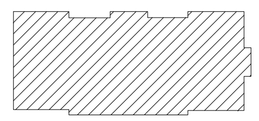

±0,000=xy

ORIENTACE SCHÉMATU

QUALITY GROUP

Projekty | Realizace | Projektový management

info@qualitygroup.cz | www.qualitygroup.cz

STAVTE CHYTŘE

STAVBA

Rekonstrukce budovy Domov pro seniory Frýdek-Místek

MÍSTO STAVBY

Školská 401
Frýdek-Místek
738 01

K.Ú.: Blansko [634956]
OKRES: Frýdek-Místek
KRAJ: Moravskoslezský

GENERÁLNÍ PROJEKTANT

Quality Group s.r.o., Příkop 843/4, 602 00 Brno
IČ: 08879737, DS: yvwn5t8

HLAVNÍ INŽENÝR PROJEKTU

Ing. Dan Lukášík, dan.lukasik@qualitygroup.cz, tel.: 737 542 673

ZPRACOVATEL ODBORNÉ ČÁSTI

Karel Absolín
tel.: 732 481 227
e-mail: karel.absolin@qualitygroup.cz

AUTORIZACE

STAVEBNÍK - INVESTOR

Statutární město Frýdek-Místek
Radniční 1148, Frýdek-Místek 738 01
IČO: 00296643

Č. SMLOUVY INVESTORA

xxx

Č. SMLOUVY PROJEKTANTA

P-22-046-000

OBJEKT

SO01

DATUM

01/2023

PARÉ

ODBORNÁ ČÁST

D.101.08 Vzduchotechnika

MĚŘÍTKO

1:50

NÁZEV DOKUMENTU

PŮDORYS 1PP

KÓD ELEKTRONICKÉ VERZE DOKUMENTU

stavba	stupeň	část	výkres	profese	název dokumentu	revize
FM	DPS	D.101.08	02	VZT	Půdorys 1PP	01