




POHLED P 1

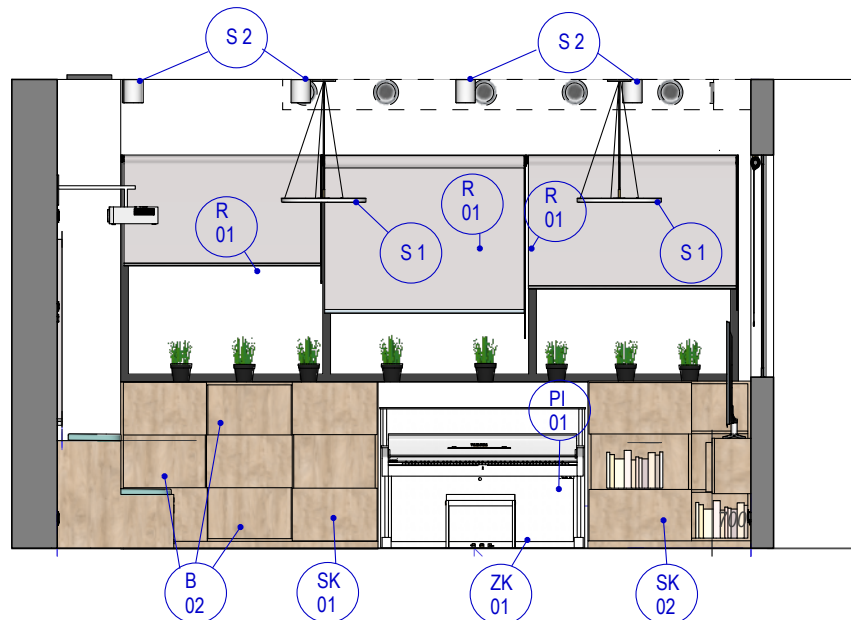


POHLED P 2

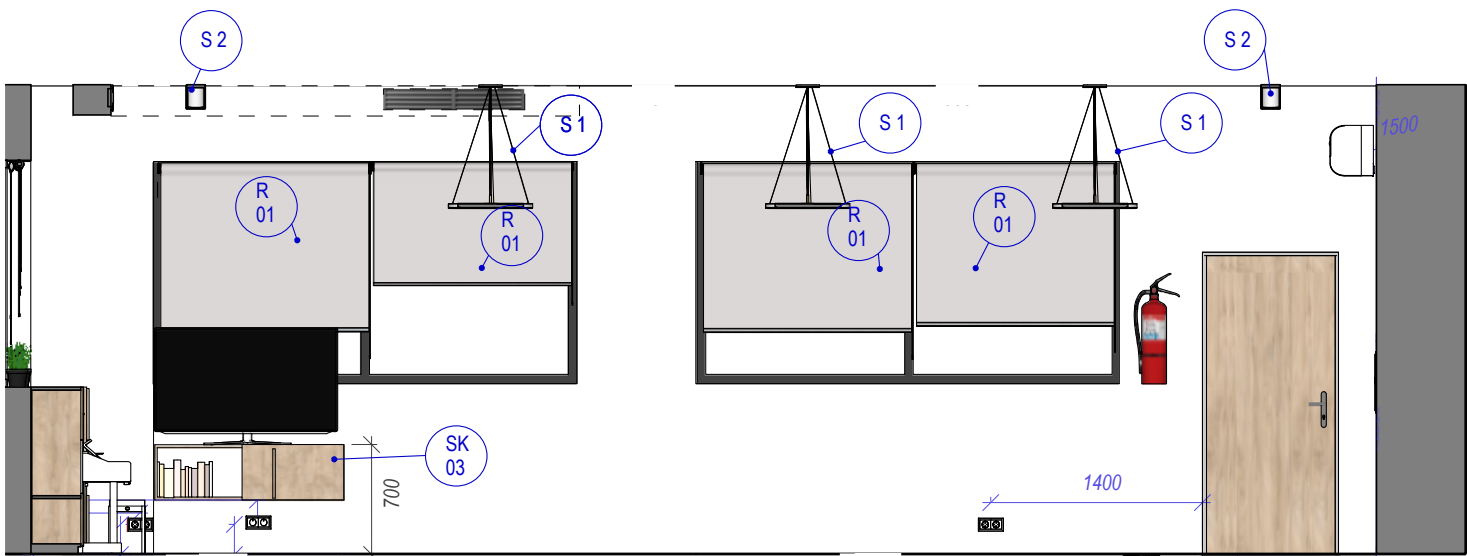

POHLED P 3

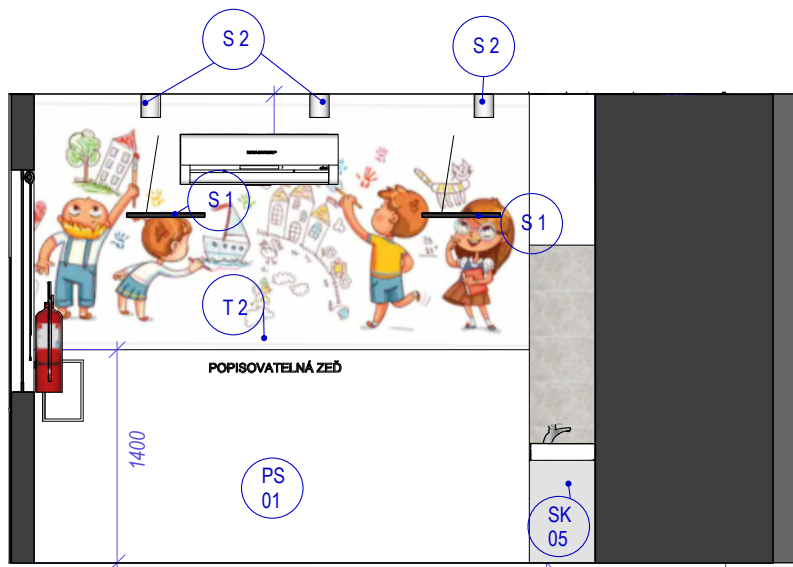

POHLED P 4

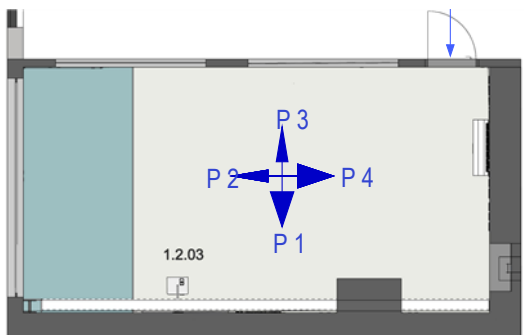

- S1** SVĚTLO ZÁVĚSNÉ KRUHOVÉ, LED PANEL, PRŮHLEDNÉ, BÍLÉ
5 600 LM, 4 000K, STMÍVATELNÉ
6 KS
- S2** SVĚTLO PŘISAZENÉ STROPNÍ, BÍLÁ MAT, V 132 MM, HLINÍK
12 KS 220 - 240 V, 4 000 K
- KA 01** KATEDRA UČITELSKÁ, LTD 18 MM, SVĚTLE ŠEDÁ
Š 1200 X H 680 X V 750, 2 X PLASTOVÉ ŠUPLÍKY, 1 KS
- ZU 01** ŽIDLE UČITELSKÁ, STAVITELNÁ 470 - 570 MM
Š 660 X H 500, LÁTKA + SÍŤOVINA
- D 01** DOKOVACÍ STANICE PRO 20 NOTEBOOKŮ
Š 920 X H 500 X V 1250 1KS
- SCH 01** SCHODY K SEZENÍ, MDF 20 MM, DŘEVODEKOR
Š 1700 X H 770 X V 710 MM 1 KS
- P 01** PODSEDÁK OMYVATELNÝ 300 X 340 X 20
10 KS
- B 01** ÚLOŽNÝ BOX 300 X 300 X 300
5 KS
- B 02** ÚLOŽNÝ BOX 270 X 340 X 210
10 KS
- SK 01** KNIHOVNA Š 1700 X H 350 X V 1100 MM
LTD 18 MM, DŘEVODEKOR
- SK 02** KNIHOVNA Š 1070 X H 350 X V 1100 MM
LTD 18 MM, DŘEVODEKOR
- SK 03** TV SKŘÍŇKA Š 1250 X H 320 X V 360 MM
LTD 18 MM, DŘEVODEKOR
- SK 04** KNIHOVNA Š 1300 X H 360 X V 2 000 MM
LTD 18 MM, DŘEVODEKOR
- SK 05** SKŘÍŇKA POD UMYVADLO Š 890 X V 600 X H 320
MDF 20 MM, SVĚTLE ŠEDÁ
- PI 01** DIGITÁLNÍ PIANO, SATÉNOVĚ BÍLÁ
1360 X 440 X 920
- ZK 01** ŽIDLE K PIANINU, NASTAVITELNÁ VÝŠKA,
BÍLÁ LESK 550 X 330 X (490 - 560)
- PS 01** POPISOVATELNÁ STĚNA
Š 3290 X V 1400 MM
- PS 02** POPISOVATELNÁ STĚNA
Š 800 X V 1200 MM
- T 1** TAPETA - DĚTI Š 3 200 X V 1600 MM
- T 2** TAPETA - ROBOT Š 1725 X V 1700 MM
- IAT 01** KERAMICKÁ TABULE A INTERAKTIVNÍ SYSTÉM VČ.
PROJEKTORU A DRŽÁKU NA KRÁTKOU PROJEKCI
- R 01** LÁTKOVÁ ROLETA V KAZETĚ, MONTÁŽ DO ŠPALETY

BÍLÁ VÝMALBA, VYSOKÁ OTĚRUVZDORNOST, MATNÝ
VZHLED, BĚLOST MIN. 86% BaSO4

INVESTOR: Statutární město Frýdek - Místek Radniční 1148, 739 01 Frýdek - Místek, IČ:00296643		MÍSTO STAVBY: ul. Po Kabátnici č.p. 107 a č.p. 193, 739 42 Frýdek Místek Chlebovice k.ú. Chlebovice (651150)	
AUTOR NÁVRHU : Ing. Vladimíra LITWOROVÁ		STUPEŇ - DZS - INTERIER	
VYPRACOVAL : Ing. Vladimíra LITWOROVÁ		MĚŘÍTKO: 1 : 50	
VL Atelier Design s.r.o. IČO:05760178 Čeňka Růžičky 767/8 625 00 Brno tel: 739 410 131 e-mail:v.litworova@v-latelier.eu		DATUM : 02 / 2021	
GENERÁLNÍ PROJEKTANT: JANKO Projekt s.r.o. Albrechtická 807/16, 794 01 Krmov IČ: 03872394, T:603 588 925, info@jankoprojekt.cz		ČÍSLO ZAKÁZKY : 1 / 21	
NÁZEV AKCE:	ZŠ A MŠ CHLEBOVICE TĚLOCVIČNA		Č. VÝKRESU:
NÁZEV VÝKRESU:	POHLEDY NA STĚNY S VYBAVENÍM - ALTERNATIVNÍ UČEBNA		I.2.02