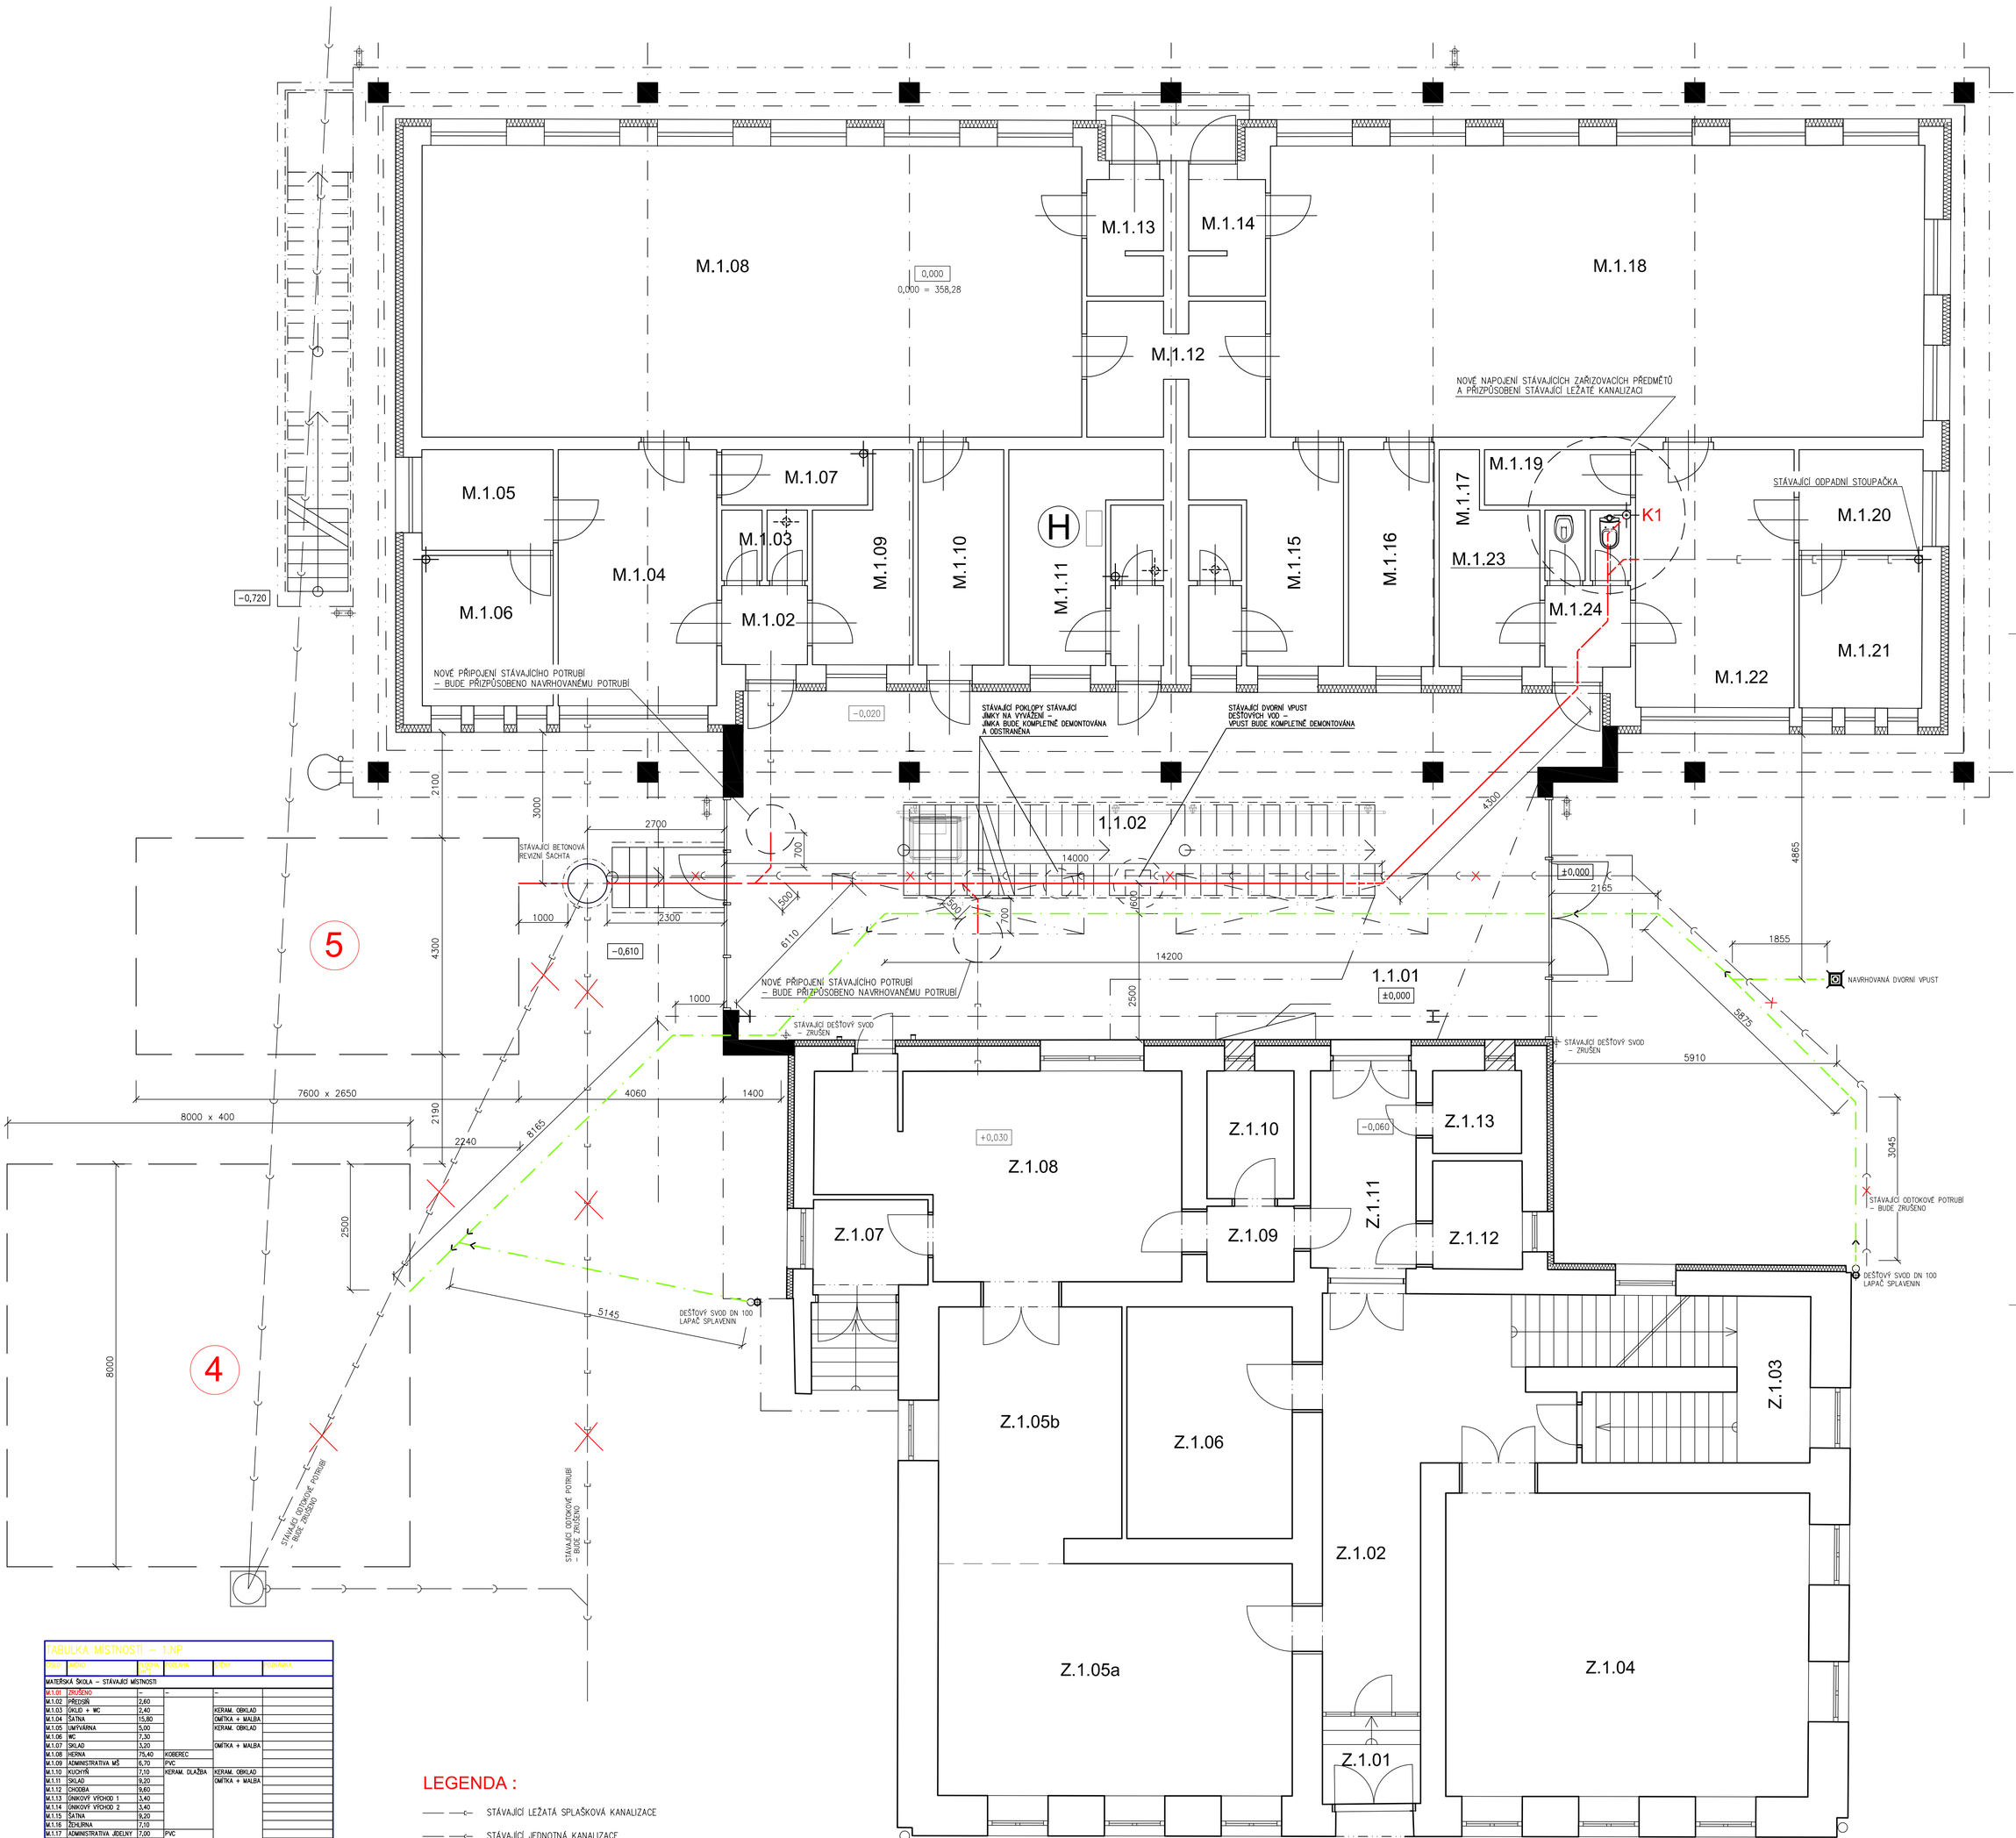

TABULKA MÍSTNOSTÍ – 1.NP					
ČÍSLO	JMÉNO	PLOCHA [m²]	PODLAHA	STĚNY	POZNÁMKA
MATEŘSKÁ ŠKOLA – STÁVAJÍCÍ MÍSTNOSTI					
M.1.01	ZRUŠENO	–	–	–	
M.1.02	PŘEDSÍŇ	2,60			
M.1.03	ÚKLID + WC	2,40		KERAM. OBKLAD	
M.1.04	ŠATNA	15,80		OMÍTKA + MALBA	
M.1.05	UMÝVÁRNA	5,00		KERAM. OBKLAD	
M.1.06	WC	7,30			
M.1.07	SKLAD	3,20		OMÍTKA + MALBA	
M.1.08	HERNA	75,40	KOBEREC		
M.1.09	ADMINISTRATIVA MŠ	6,70	PVC		
M.1.10	KUCHYŇ	7,10	KERAM. DLAŽBA	KERAM. OBKLAD	
M.1.11	SKLAD	9,20		OMÍTKA + MALBA	
M.1.12	CHODBA	9,60			
M.1.13	ÚNIKOVÝ VÝCHOD 1	3,40			
M.1.14	ÚNIKOVÝ VÝCHOD 2	3,40			
M.1.15	ŠATNA	9,20			
M.1.16	ŽEHLIRNA	7,10			
M.1.17	ADMINISTRATIVA JÍDELNY	7,00	PVC		
M.1.18	UČEBNA	75,40			
M.1.19	SKLAD	3,20	KERAM. DLAŽBA		
M.1.20	SKLAD	5,00		KERAM. OBKLAD	
M.1.21	SKLAD	7,30			
M.1.22	SKLAD	15,80			
M.1.23	ÚKLID + WC	2,40			
M.1.24	PŘEDSÍŇ	2,50		OMÍTKA + MALBA	
ZÁKLADNÍ ŠKOLA – STÁVAJÍCÍ MÍSTNOSTI					
Z.1.01	HL. VSTUP – ZÁDVEŘÍ	3,30	KERAM. DLAŽBA	OMÍTKA + MALBA	
Z.1.02	CHODBA	23,70			
Z.1.03	SCHODIŠTĚ	18,00			
Z.1.04	UČEBNA	44,00	PVC		
Z.1.05a	JÍDELNA	33,10	KERAM. DLAŽBA	KERAM. OBKLAD	
Z.1.05b	VÝDEJNA JÍDLA	18,60		KERAM. OBKLAD	
Z.1.06	ŠATNA ŽÁCI	14,00		OMÍTKA + MALBA	
Z.1.07	ZÁDVEŘÍ	3,90			
Z.1.08	KUCHYŇ PŘÍPRAVNA	25,10		KERAM. OBKLAD	
Z.1.09	CHODBA	2,80		OMÍTKA + MALBA	
Z.1.10	SKLAD KUCHYNĚ	4,30		KERAM. OBKLAD	
Z.1.11	CHODBA	6,90		OMÍTKA + MALBA	
Z.1.12	KERAM. PEC + SKLAD	4,40			
Z.1.13	WC + SPRCHA	2,60		KERAM. OBKLAD	
SO 01 – DOSTAVBA TĚLOCVIČNY					
1.1.01	VSTUPNÍ HALA	103,80	KERAM. DLAŽBA	MALBA	
1.1.02	SCHODIŠTĚ	13,20		–	

LEGENDA :

- STÁVAJÍCÍ LEŽATÁ SPLAŠKOVÁ KANALIZACE
- STÁVAJÍCÍ JEDNOTNÁ KANALIZACE
- NAVRHOVANÁ LEŽATÁ SPLAŠKOVÁ KANALIZACE – POTRUBÍ KG – PVC, DL. – 24 m
- K1 — NAVRHOVANÁ STOUPAČKA VNITŘNÍ KANALIZACE – POTRUBÍ HT – PPS
- 5 — NAVRHOVANÁ BETONOVÁ BEZODTOKOVÁ JÍMKA NA VYVÁŽENÍ AKUMULAČNÍ OBJEM JÍMKY – 59,3 m3 , DL. – 7,6 m , Š – 4,3 m , HL. – 2,65 m
- NAVRHOVANÁ DEŠŤOVÁ KANALIZACE – POTRUBÍ KG – PVC, DL. – 49 m
- 4 — NAVRHOVANÝ VSAKOVACÍ OBJEKT DEŠŤOVÝCH VOD ZASTAVĚNÁ PLOCHA – 64 m2 , VÝPLŇ – HRUBÝ ŠTĚRK DL. – 8 m , Š – 8 m , HL. – 0,4 m

0,000 = 358,28 Balt p.v. (ČISTÁ PODLAHA V 1.NP MŠ)

TATO PROJEKTOVÁ DOKUMENTACE NESLOUŽÍ K REALIZACI STAVBY

JANKO projekt — Architektura a interiérový design, Projekce a vizualizace staveb, Požární ochrana, Dotační management

JANKO Projekt s.r.o., Kancelář Brno, Kaštanová 515/125a, 620 00 Brno - Tuřany, IČ: 03872394, Tel: 554 614 257, Email: info@jankoprojekt.cz

Zodp. projektant: Ing. Miloslav Indrák
Projektant: Petr Janko

Stavebník:	Statutární město Frýdek-Místek, Radniční 1148, 738 01 Frýdek-Místek
Název stavby:	ZŠ a MŠ Chlebovice - tělocvična
Stavební objekt:	SO 01 - Dostavba tělocvičny
Místo stavby:	ul. Pod Kaštanem (p.p. 197 a p.p. 193, 739 42 Frýdek - Místek Chlebovice k.ú. Chlebovice 692620)
Část PD:	D.1.4. - Technika prostředí staveb - Zdravotně technické instalace
Výkres:	DEŠŤOVÁ A SPLAŠKOVÁ KANALIZACE - PŮDORYS

Č.zakázky:	29/18/PR
Datum:	06/2019
Stupeň:	DSP
Formát:	840x850
Měřítko:	1:50
Č.výkresu:	D.1.4.-02