



Půdros

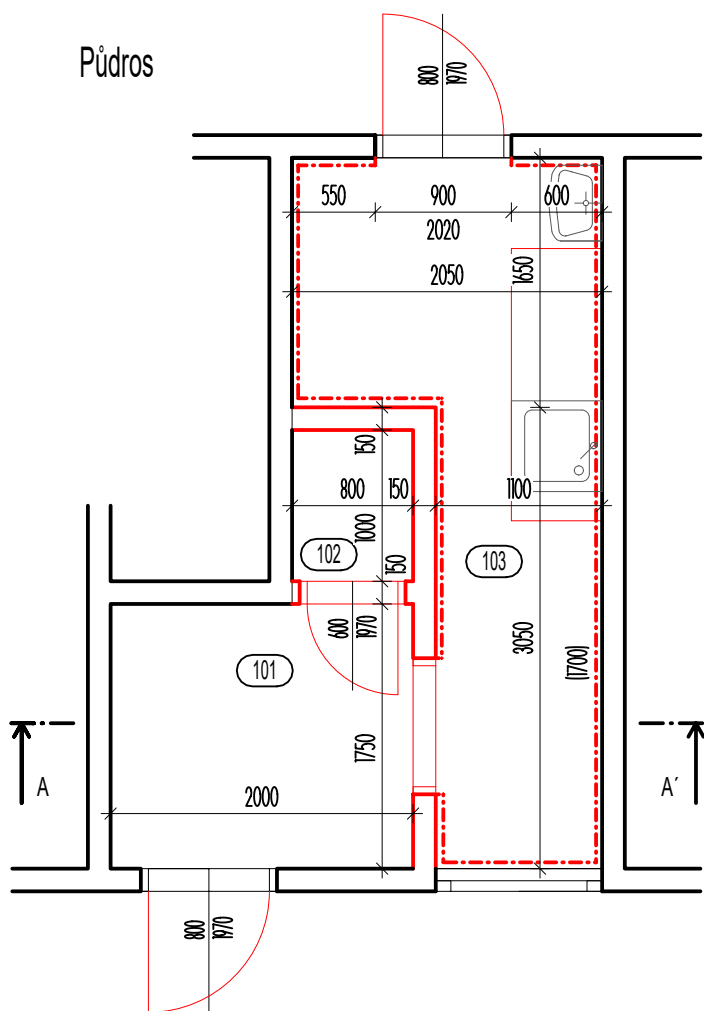

Řez A-A'

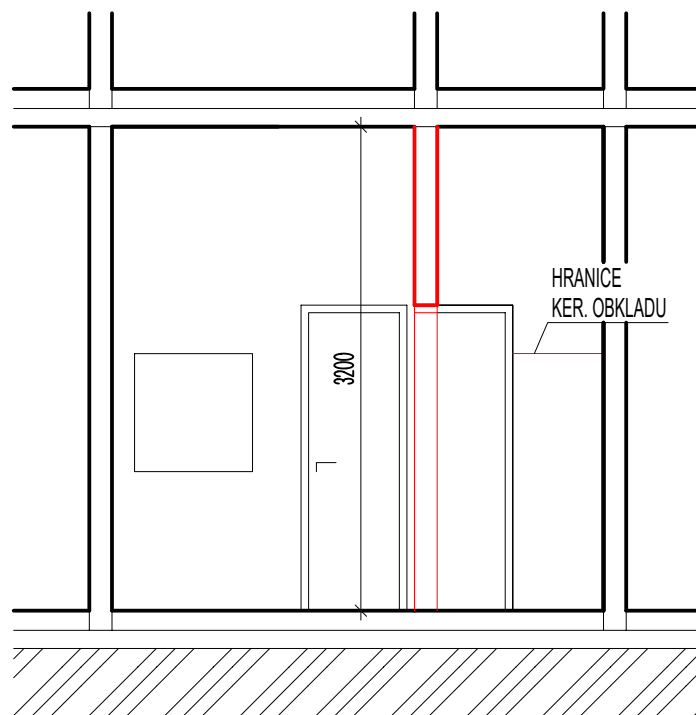

STÁVAJÍCÍ KONSTRUKCE

BOURANÉ KONSTRUKCE


- 1) DEMONTÁŽ KUCHYŇSKÉ LINKY VČETNĚ HORNÍCH SKŘÍŇEK
- 2) VYBOURÁNÍ STĚN tl. 150 mm
- 3) ODSTRANĚNÍ OBKLADU STĚN (do tl. 35 mm, V. 1,7 m), MÍSTNOST 103
- 4) ODSTRANĚNÍ PODLAHY V MÍSTNOSTI 101 (ker. dlažba), 102 (ker. dlažba), 103 (lino)
- 5) ODSTRANĚNÍ DVEŘNÍCH KŘÍDEL, 3 ks
- 6) ODSTRANĚNÍ NÁTĚRU OCELOVÝCH ZÁRUBNÍ
- 7) DEMONTÁŽ 2 ks VYPÍNAČŮ A 2 ks ZÁSUVK
- 8) DEMONTÁŽ RADIÁTORU A ODSTRANĚNÍ NÁTĚRU RADIÁTORU VČETNĚ POTRUBÍ

LEGENDA MÍSTNOSTÍ

OZNAČENÍ	NÁZEV MÍSTNOSTI	PLOCHA [m²]
101	Předsíň	3.50
102	Sklad	0.80
103	Kuchyňka	6.74

PLOCHA MÍSTNOSTÍ CELKEM:

11.04

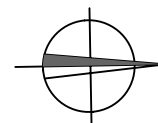

NUTNO ZKOORDINOVAT S PD ZTI

Projekční kancelář: INPRO Sadová 609 738 01 Frýdek - Místek		tel. +420 732 780 979 e-mail: pechuvkova@inproprojekt.cz web: www.inproprojekt.cz			
Zodpovědný projektant: Vypracovala:		Ing. Kateřina Pěchuvková			
Investor:		Statutární město Frýdek-Místek, Odbor ŠMkaT Radniční 1148 73801 Frýdek-Místek			
Akce:		MŠ Mateřídouška, Lískovecká 2850 - rekonstrukce rozvodů vody a přípravných kuchyní č. parc. 5189/198, k.ú. Frýdek			
Název výkresu: D.3 PAVILON A - kuchyně 1.NP - BOURÁNÍ				Formát: A4	Číslo paré:
Stupeň P.D.: DPS	Datum: 02/2023	Číslo zakázky: 07/2023	Měřítko: 1:50	Číslo výkresu: 1.	