



Půdros

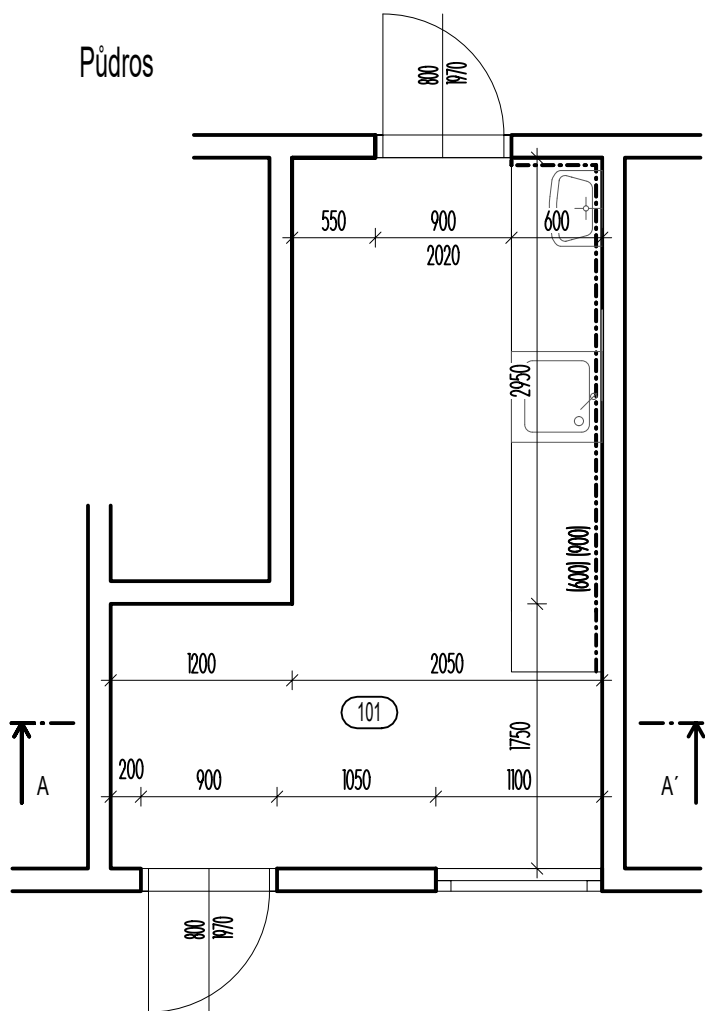

Řez A-A'

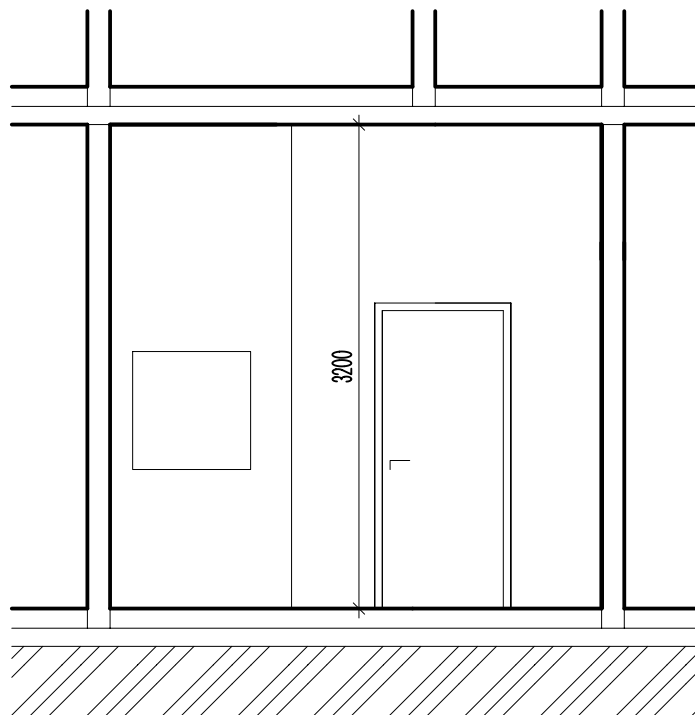

1) VYROVNÁNÍ PODKLADU POD KERAMICKÝ OBKLAD (v místě bourání)

- CEMENTOVÁ MALTA tl. 15 mm

VČETNĚ NOVÝCH OMÍTEK V MÍSTĚ KDE NEBUDE NOVÝ OBKLAD PROVÁDĚN

2) NOVÁ PODLAHA Z KERAMICKÉ DLAŽBY (R10) VČETNĚ SPÁROVÁNÍ

3) PROVEDNÍ NOVÉHO KERAMICKÉHO OBKLADU V MÍSTĚ KUCHYŇSKÉ LINKY

VČETNĚ UKONČOVACÍCH PROFILŮ

4) NOVÝ NÁTĚR ZÁRUBNÍ

5) NOVÉ DVEŘNÍ KŘÍDLA 2 ks

6) VÝMALBA PROSTOR

7) MONTÁŽ NOVÝCH VYPÍNAČŮ 2 ks, 2 ks ZÁSUVK, LED OSVĚTLENÍ

POD HORNÍMI SKŘÍŇKAMI KUCHYŇE A ZAPOJENÍ SPOTŘEBIČŮ

KUCHYŇE - BUDE DOLOŽENA REVIZE

8) MONTÁŽ NOVÉ KUCHYŇE

(PŘED VÝROBOU KUCHYŇE BUDE FINÁLNÍ PODOBA

ODSOUHLAŠENA INVESTOREM)

+ NOVÁ MYČKA

9) ZPĚTNÁ MONTÁŽ RADIÁTORU A NÁTĚR RADIÁTORU


VČETNĚ POTRUBÍ

## LEGENDA MÍSTNOSTÍ

OZNAČENÍ	NÁZEV MÍSTNOSTI	PLOCHA [m²]
101	Kuchyňka	11.74

PLOCHA MÍSTNOSTÍ CELKEM:

11.74

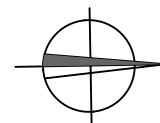

## NUTNO ZKOORDINOVAT S PD ZTI, ODSTÍNY URČÍ INVESTOR

Projekční kancelář: INPRO Sadová 609 738 01 Frýdek - Místek		tel. +420 732 780 979 e-mail: pechuvkova@inproprojekt.cz web: www.inproprojekt.cz		
Zodpovědný projektant: Ing. Kateřina Pěchuvková				
Investor: Statutární město Frýdek-Místek, Odbor ŠMkaT Radniční 1148 73801 Frýdek-Místek				
Akce: MŠ Mateřídouška, Lískovecká 2850 - rekonstrukce rozvodů vody a přípravných kuchyní č. parc. 5189/198, k.ú. Frýdek				
Název výkresu: <b>D.3</b> PAVILON A - kuchyně 1.NP - NOVÝ STAV			Formát:  A4	Číslo paré:
Stupeň P.D.:  DPS	Datum:  02/2023	Číslo zakázky:  07/2023	Měřítko:  1:50	Číslo výkresu:  2.

### NÁVRH KUCH. LINKY

