
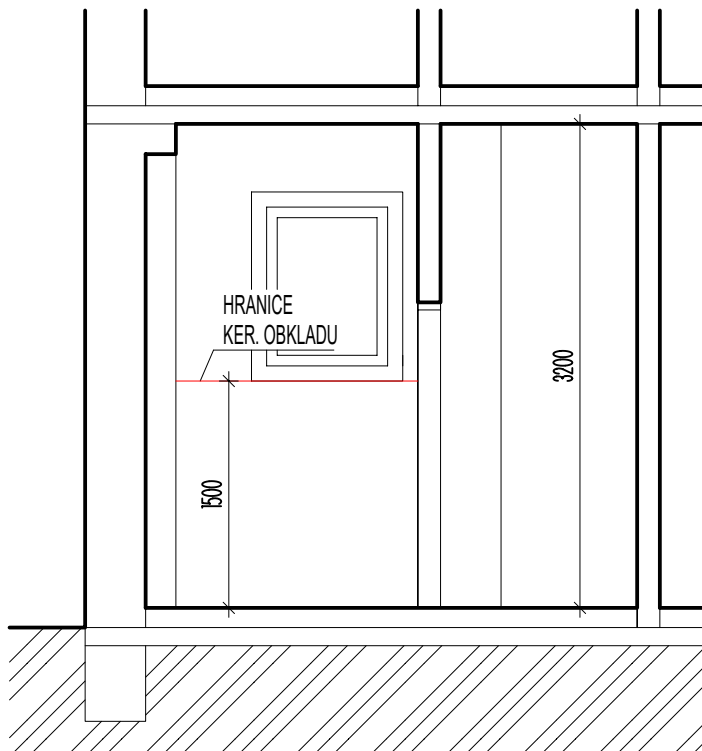


Půdros

Řez A-A'

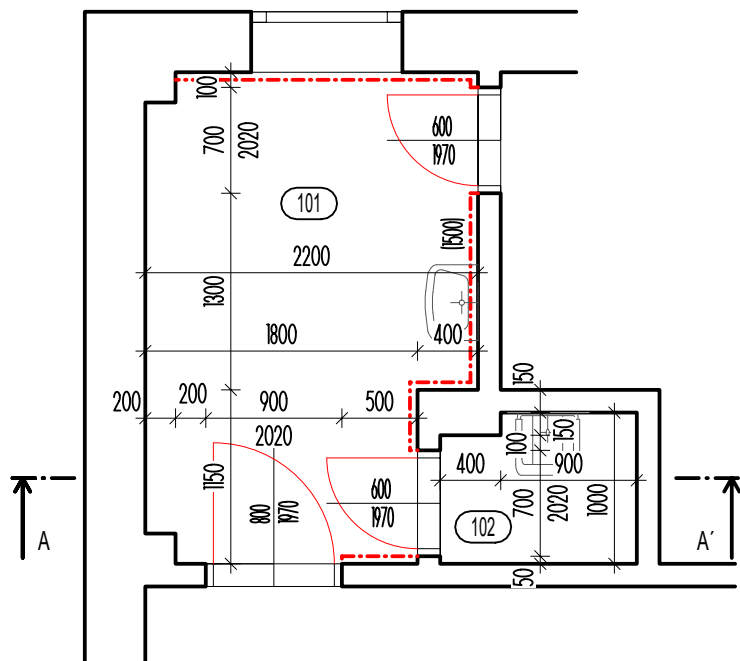

STÁVAJÍCÍ KONSTRUKCE

BOURANÉ KONSTRUKCE


- 1) ODSTRANĚNÍ OBKLADU STĚN (do tl. 35 mm, V. 1 m), MÍSTNOST 101 A 102
- 2) ODSTRANĚNÍ PODLAHY V MÍSTNOSTI 101 A 102 (lino)
- 3) ODSTRANĚNÍ DVEŘNÍCH KŘÍDEL, 3 ks
- 4) ODSTRANĚNÍ NÁTĚRU OCELOVÝCH ZÁRUBNÍ 3 ks
- 5) DEMONTÁŽ 2 ks VYPÍNAČŮ A 2 ks ZÁSUVK
- 6) DEMONTÁŽ RADIÁTORU A ODSTRANĚNÍ NÁTĚRU RADIÁTORU VČETNĚ POTRUBÍ

LEGENDA MÍSTNOSTÍ

OZNAČENÍ	NÁZEV MÍSTNOSTI	PLOCHA [m²]
101	Předsíň	6.61
102	Výlevka	1.24

PLOCHA MÍSTNOSTÍ CELKEM:

7.85

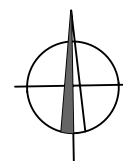

NUTNO ZKOORDINOVAT S PD ZTI

Projekční kancelář: INPRO Sadová 609 738 01 Frýdek - Místek		tel. +420 732 780 979 e-mail: pechuvkova@inproprojekt.cz web: www.inproprojekt.cz		
Zodpovědný projektant: Vypracovala:		Ing. Kateřina Pěchuvková		
Investor:		Statutární město Frýdek-Místek, Odbor ŠMKaT Radniční 1148 73801 Frýdek-Místek		
Akce:		MŠ Mateřídouška, Lískovecká 2850 - rekonstrukce rozvodů vody a přípravných kuchyní č. parc. 5189/198, k.ú. Frýdek		
Název výkresu: D.11 PAVILON A - zázemí učitelů 2.NP - BOURÁNÍ			Formát: A4	Číslo paré:
Stupeň P.D.: DPS	Datum: 02/2023	Číslo zakázky: 07/2023	Měřítko: 1:50	Číslo výkresu: 1.