


Průzkumný vrt

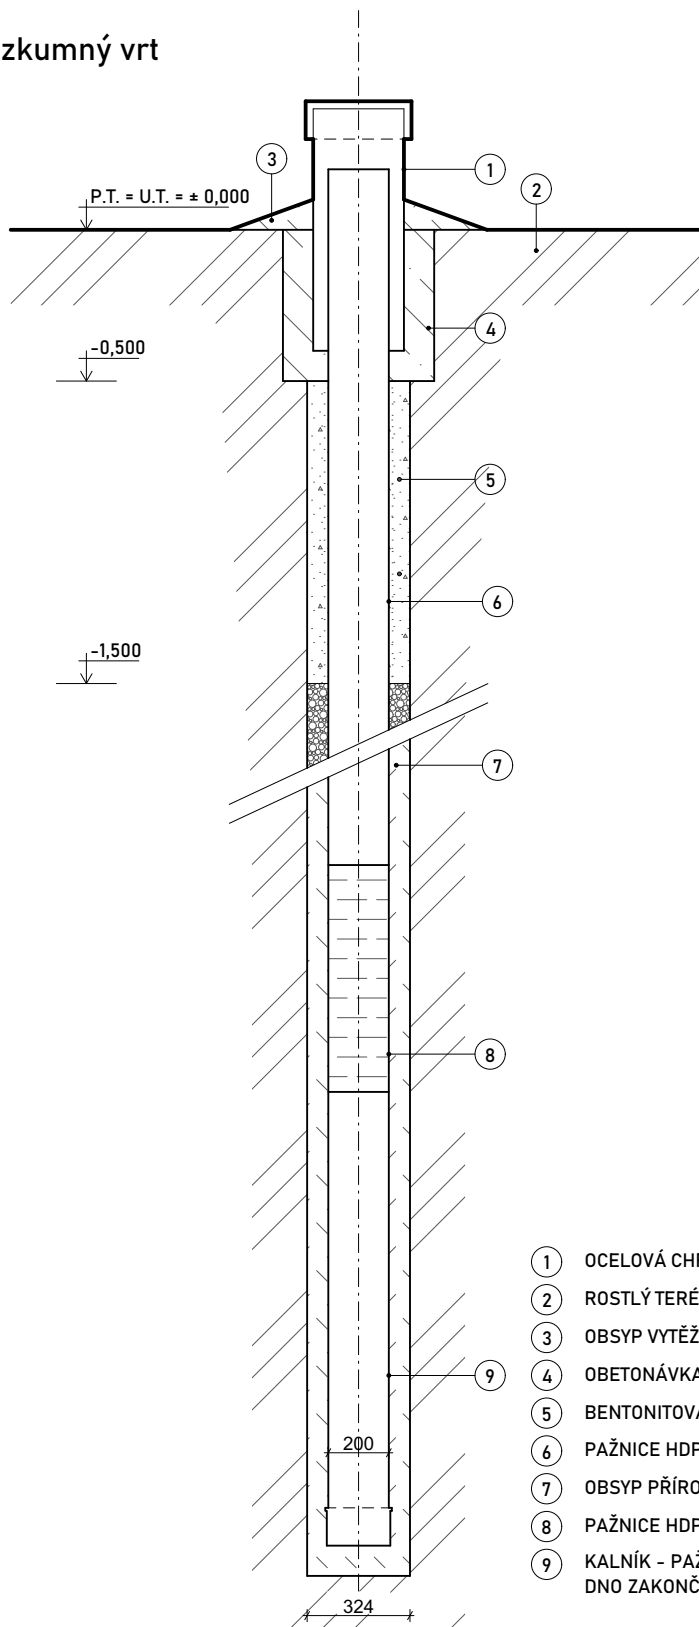

- ① OCELOVÁ CHRÁNIČKA
- ② ROSTLÝ TERÉN
- ③ OBSYP VYTĚŽENOU ZEMINOU
- ④ OBETONÁVKA CHRÁNIČKY, PROSTÝ BETON B15
- ⑤ BENTONITOVÁ ZÁTKA
- ⑥ PAŽNICE HDPE Ø 200 mm, PLNÁ, ZÁVITOVÉ SPOJENÍ
- ⑦ OBSYP PŘÍRODNÍM KAMENIVEM FRAKCE 4-8 mm (KAČÍŘEK)
- ⑧ PAŽNICE HDPE Ø 200 mm, PERFOROVANÁ, ZÁVITOVÉ SPOJENÍ
- ⑨ KALNÍK - PAŽNICE HDPE Ø 200 mm, PLNÁ, ZÁVITOVÉ SPOJENÍ, DNO ZAKONČENO OCELOVOU/PLASTOVOU ZÁTKOU

LOKALITA Katastrální území: Lískovec u Frýdku-Místku Parcela číslo: 4129/1	GARA MNP s.r.o. STRMÁ 770/12A HAVÍŘOV - BLUDOVICE; 736 01 IČ.: 27821811		ZODPOVĚDNÝ PROJEKTANT Ing. KAREL HURT
INVESTOR Statutární město Frýdek - Místek Radniční 1148, Frýdek, 73801 Frýdek - Místek	VYPRACOVAL Ing. arch. Jan Gara	DATUM 10/2022	
PROJEKT Čistička odpadních vod	STUPEŇ DUR+DSP	FORMÁT VÝKRESU 1xA4 (297x210)	
NÁZEV VÝKRESU Vrtaná studna	MĚŘÍTKO M 1:25	VÝKRES ČÍSLO D.1.1	