


ŘEŠENÁ TYPOVÁ BYTOVÁ JEDNOTKA 3+1

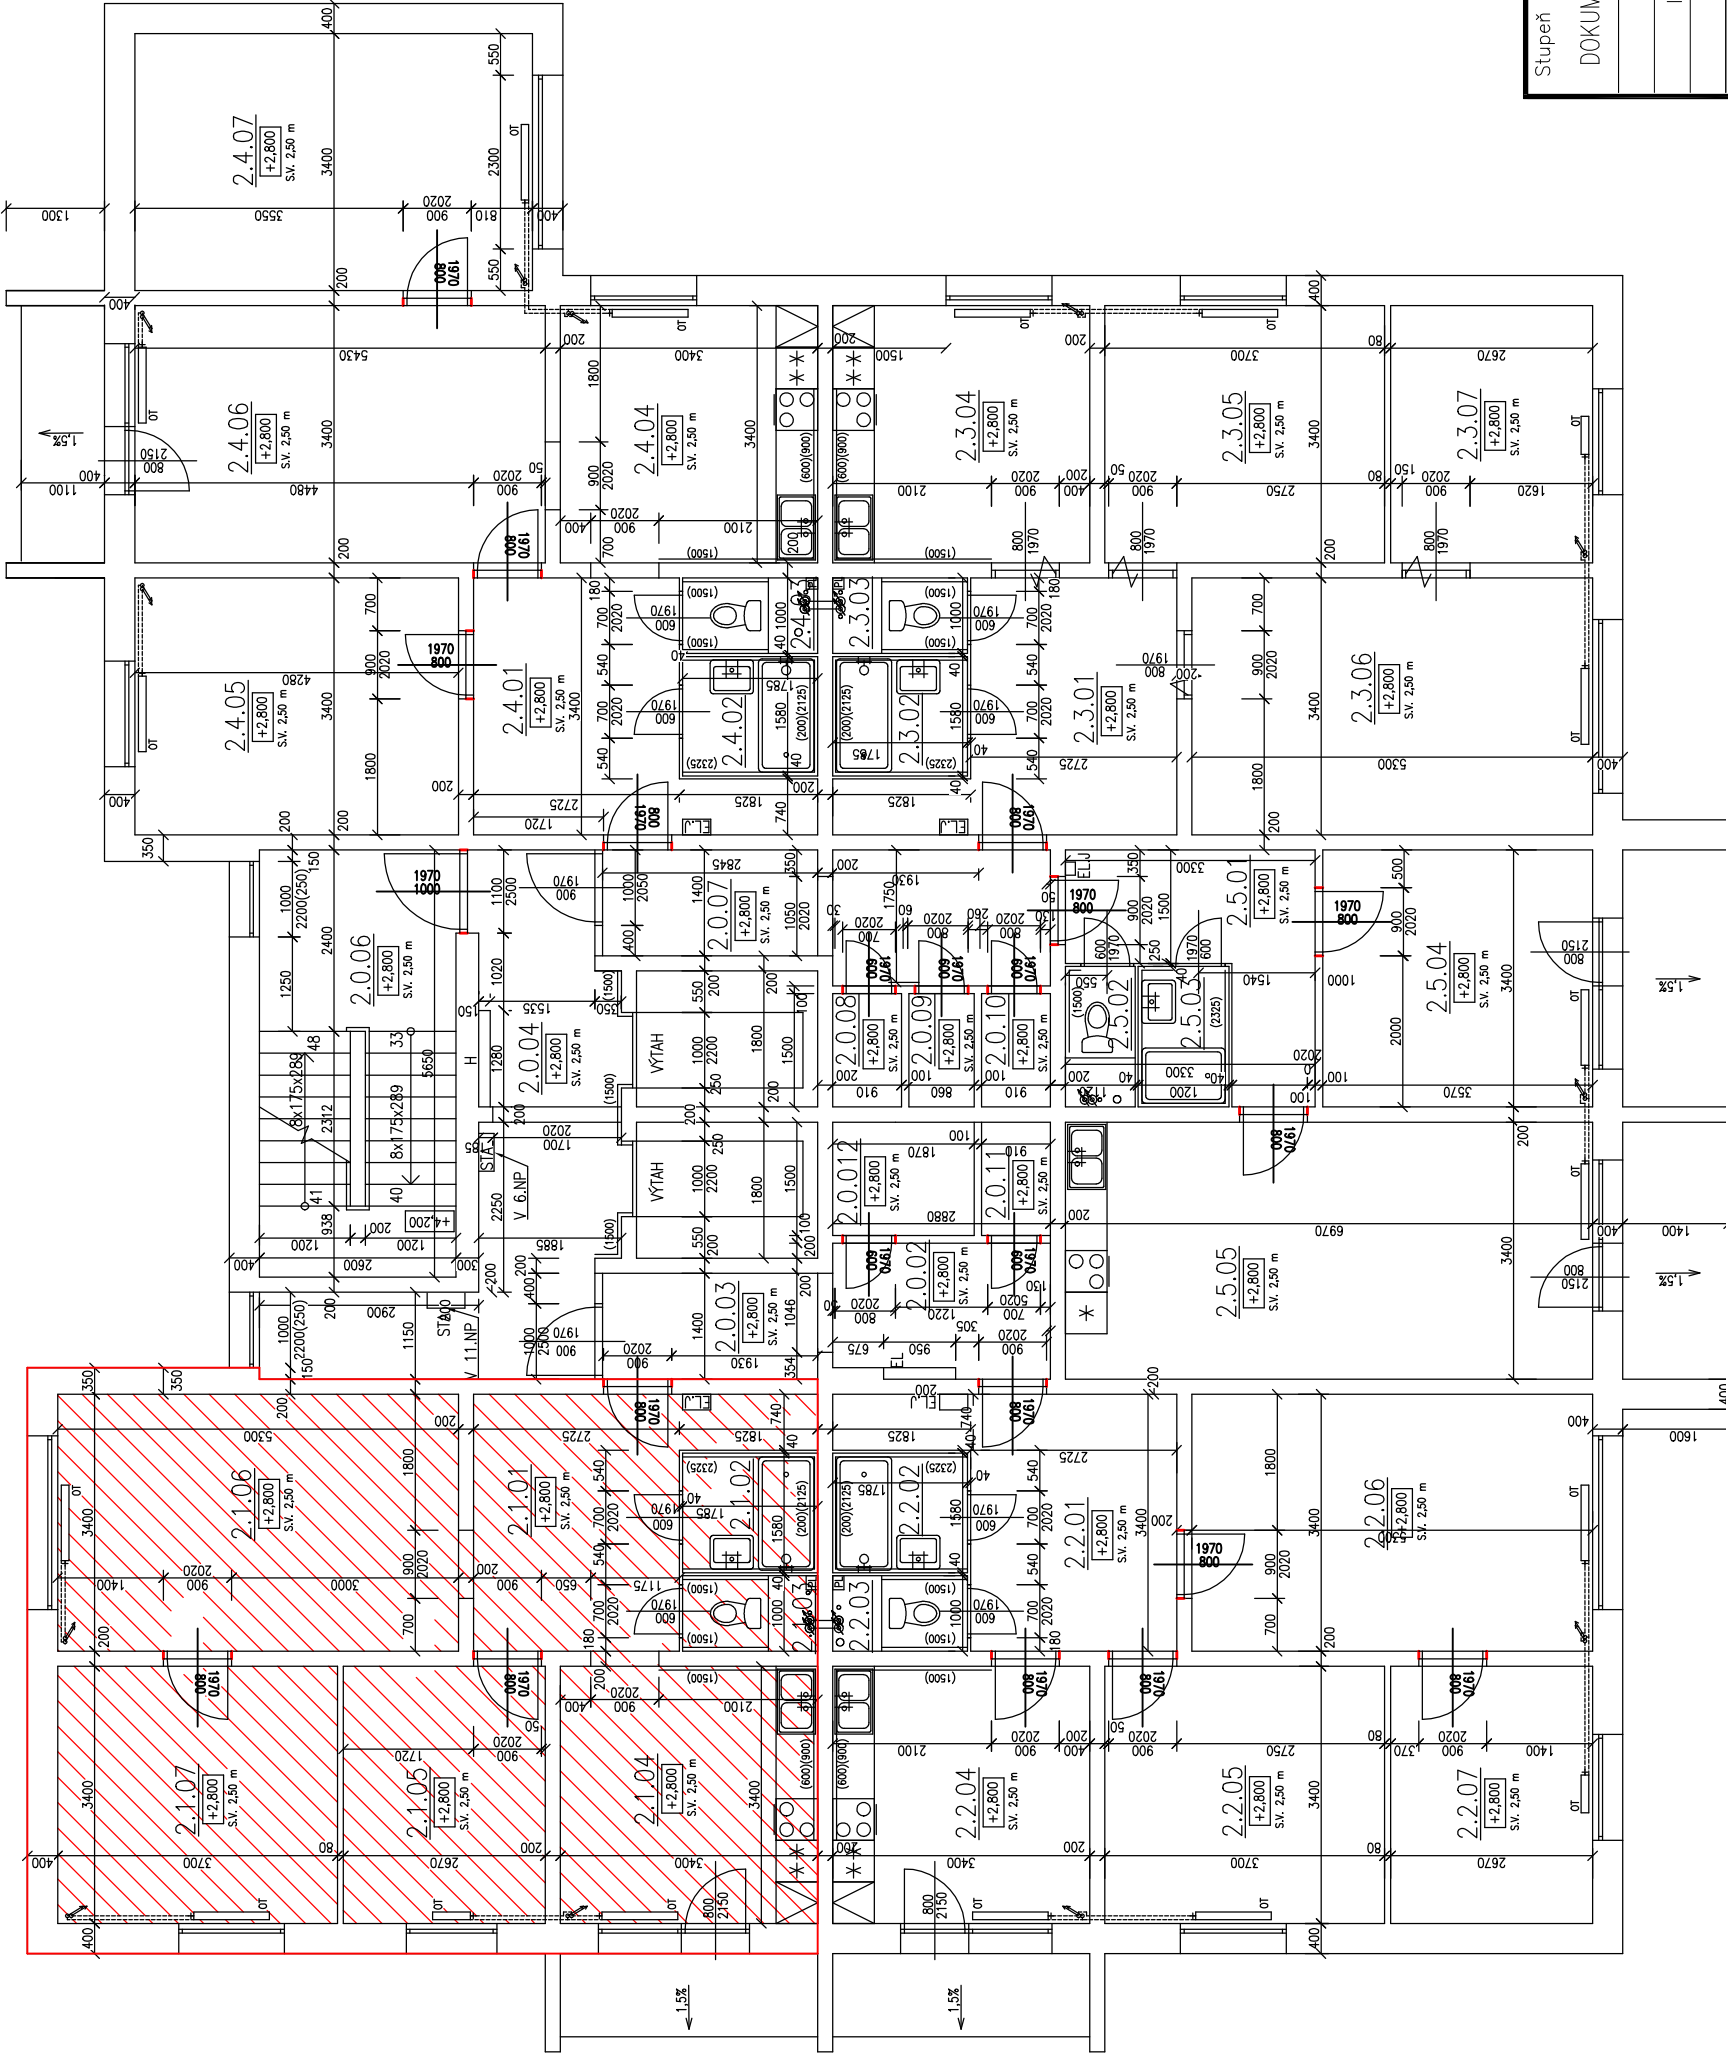

Stupeň projektové dokumentace:		Datum	
DOKUMENTACE PRO PROVEDENÍ STAVBY		Březen 2023	
Autorizovaný projektant		Č. zakázky	
Ing. Vladimír Hořelka		Vypracoval	
		Bohumil Vojtíšek	
		Měřítko	
		1: 100	
Investor stavby:		STATUTÁRNÍ MĚSTO FRÝDEK-MÍSTEK	
Místo stavby:		Novodvorská 3062, Frýdek-Místek	
Název zakázky:		Č. výkresu	
ČP. 3062, UL. NOVODVORSKÁ, FRÝDEK-MÍSTEK –		<b>D.1.1-01</b>	
REKONSTRUKCE TYPOVÉ BYTOVÉ JEDNOTKY 3+1		Paré č.	
Výkres:		SCHÉMA	