


A-A'

STROPNÍ K-CE

- PVC KRYTINA
- PODLAH. KONSTRUKCE
- STROPNÍ PANEL
- ŠTUKOVÁ OMÍTKA
- MALBA

2mm  
50mm  
250mm

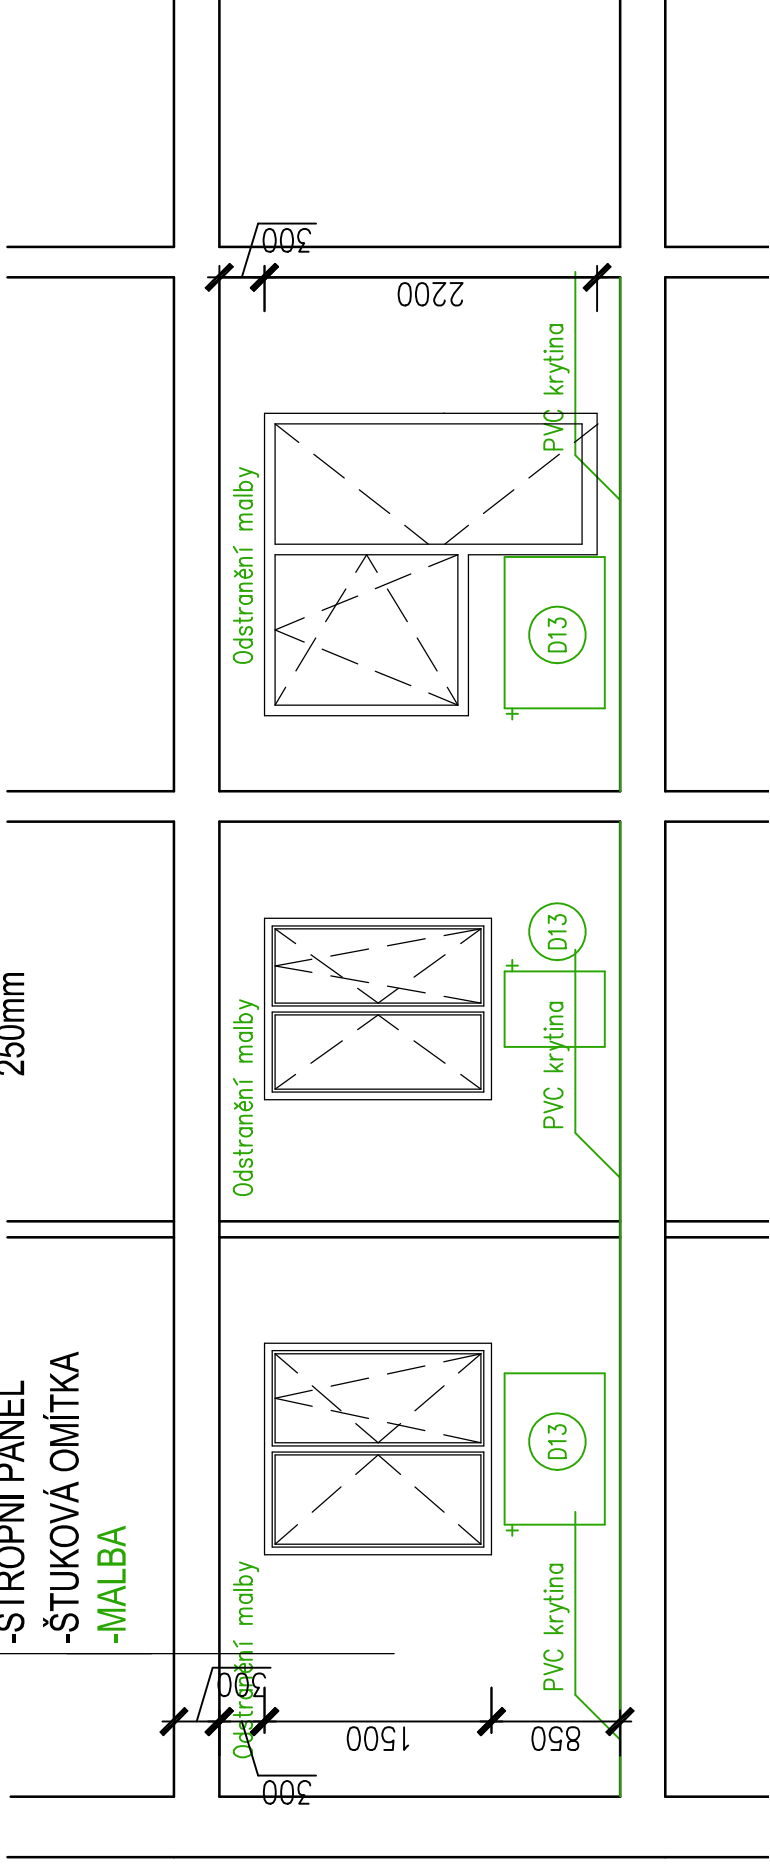

LEGENDA MATERIÁLŮ

- ZDIVO NOSNÉ OBVODOVÉ A VNITŘNÍ
- BOURANÉ UMAKARTOVÉ JÁDRO
- BOURANÉ KONSTRUKCE


| Demontáže |                                  |
|-----------|----------------------------------|
| Ozn       | POPIS                            |
| D01       | Demontáž dveří vč. zárubně       |
| D02       | Demontáž dveří                   |
| D03       | Demontáž PVC krytiny vč. soklíku |
| D04       | Demontáž umyvadla                |
| D05       | Demontáž vany                    |
| D06       | Demontáž WC                      |
| D07       | Demontáž plynového sporáku       |
| D08       | Vybourání umakartové příčky      |
| D09       | Demontáž keramického obkladu     |
| D10       | Demontáž keramické dlažby        |
| D11       | Odstanění malby                  |
| D12       | Demontáž kuchyňské linky         |
| D13       | Odstanění barvy z topení         |

B-B'

STROPNÍ K-CE

- PVC KRYTINA
- PODLAH. KONSTRUKCE
- STROPNÍ PANEL
- ŠTUKOVÁ OMÍTKA
- MALBA

2mm  
50mm  
250mm

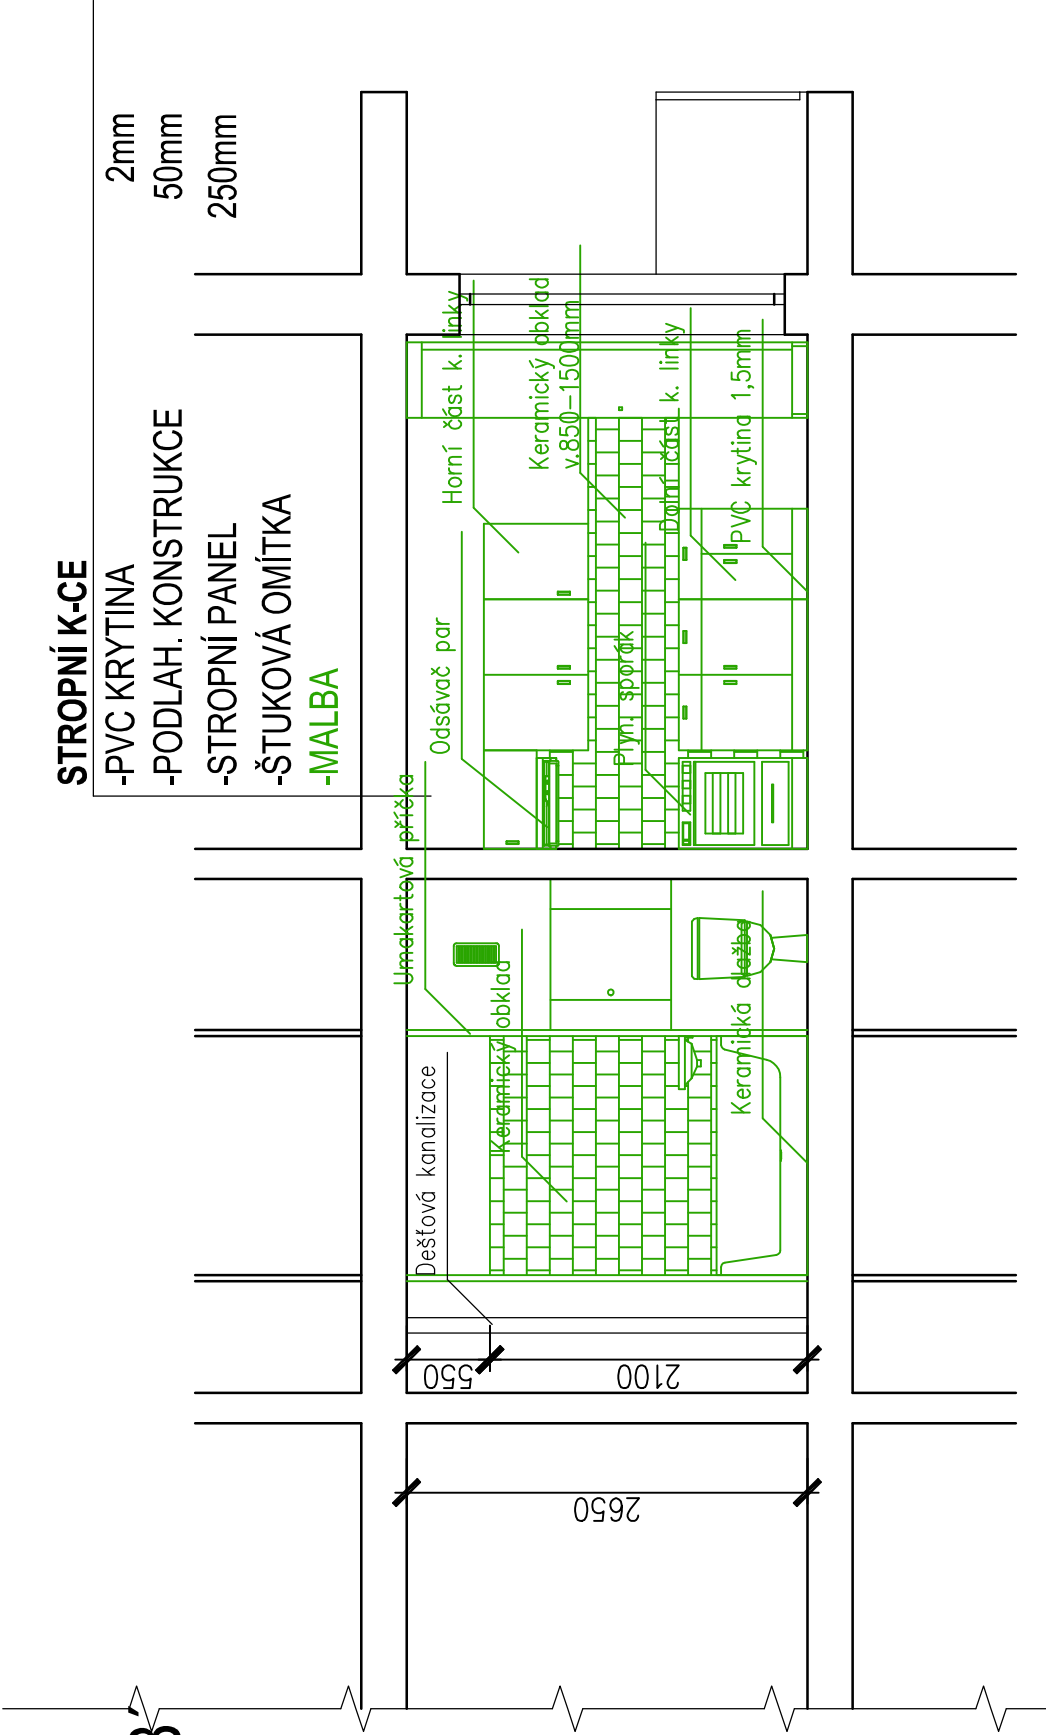

|                                  |  |  |
|----------------------------------|--|--|
| Stupeň projektové dokumentace:   |  | Datum  |
| DOKUMENTACE PRO PROVEDENÍ STAVBY |  | Březen 2023  |
| Autorizovaný projektant          |  | Č. zakázky   |
| Ing. Vladimír Hořelka            |  | Měřítko  |
| Vypracoval                       |  | Bohumil Vojtíšek   |
| Investor stavby:                 |  | STATUTÁRNÍ MĚSTO FRÝDEK-MÍSTEK   |
| Místo stavby:                    |  | Novodvorská 3062, Frýdek-Místek  |
| Č. výkresu                       |  | D.1.1-05   |
| Název zakázky:                   |  | ČP. 3062, UL. NOVODVORSKÁ, FRÝDEK-MÍSTEK – REKONSTRUKCE TYPOVÉ BYTOVÉ JEDNOTKY 3+1 |
| Výkres:                          |  | ŘEZ A-A', B-B' DEMONTÁŽE   |
| Paré č.                          |  |  |