


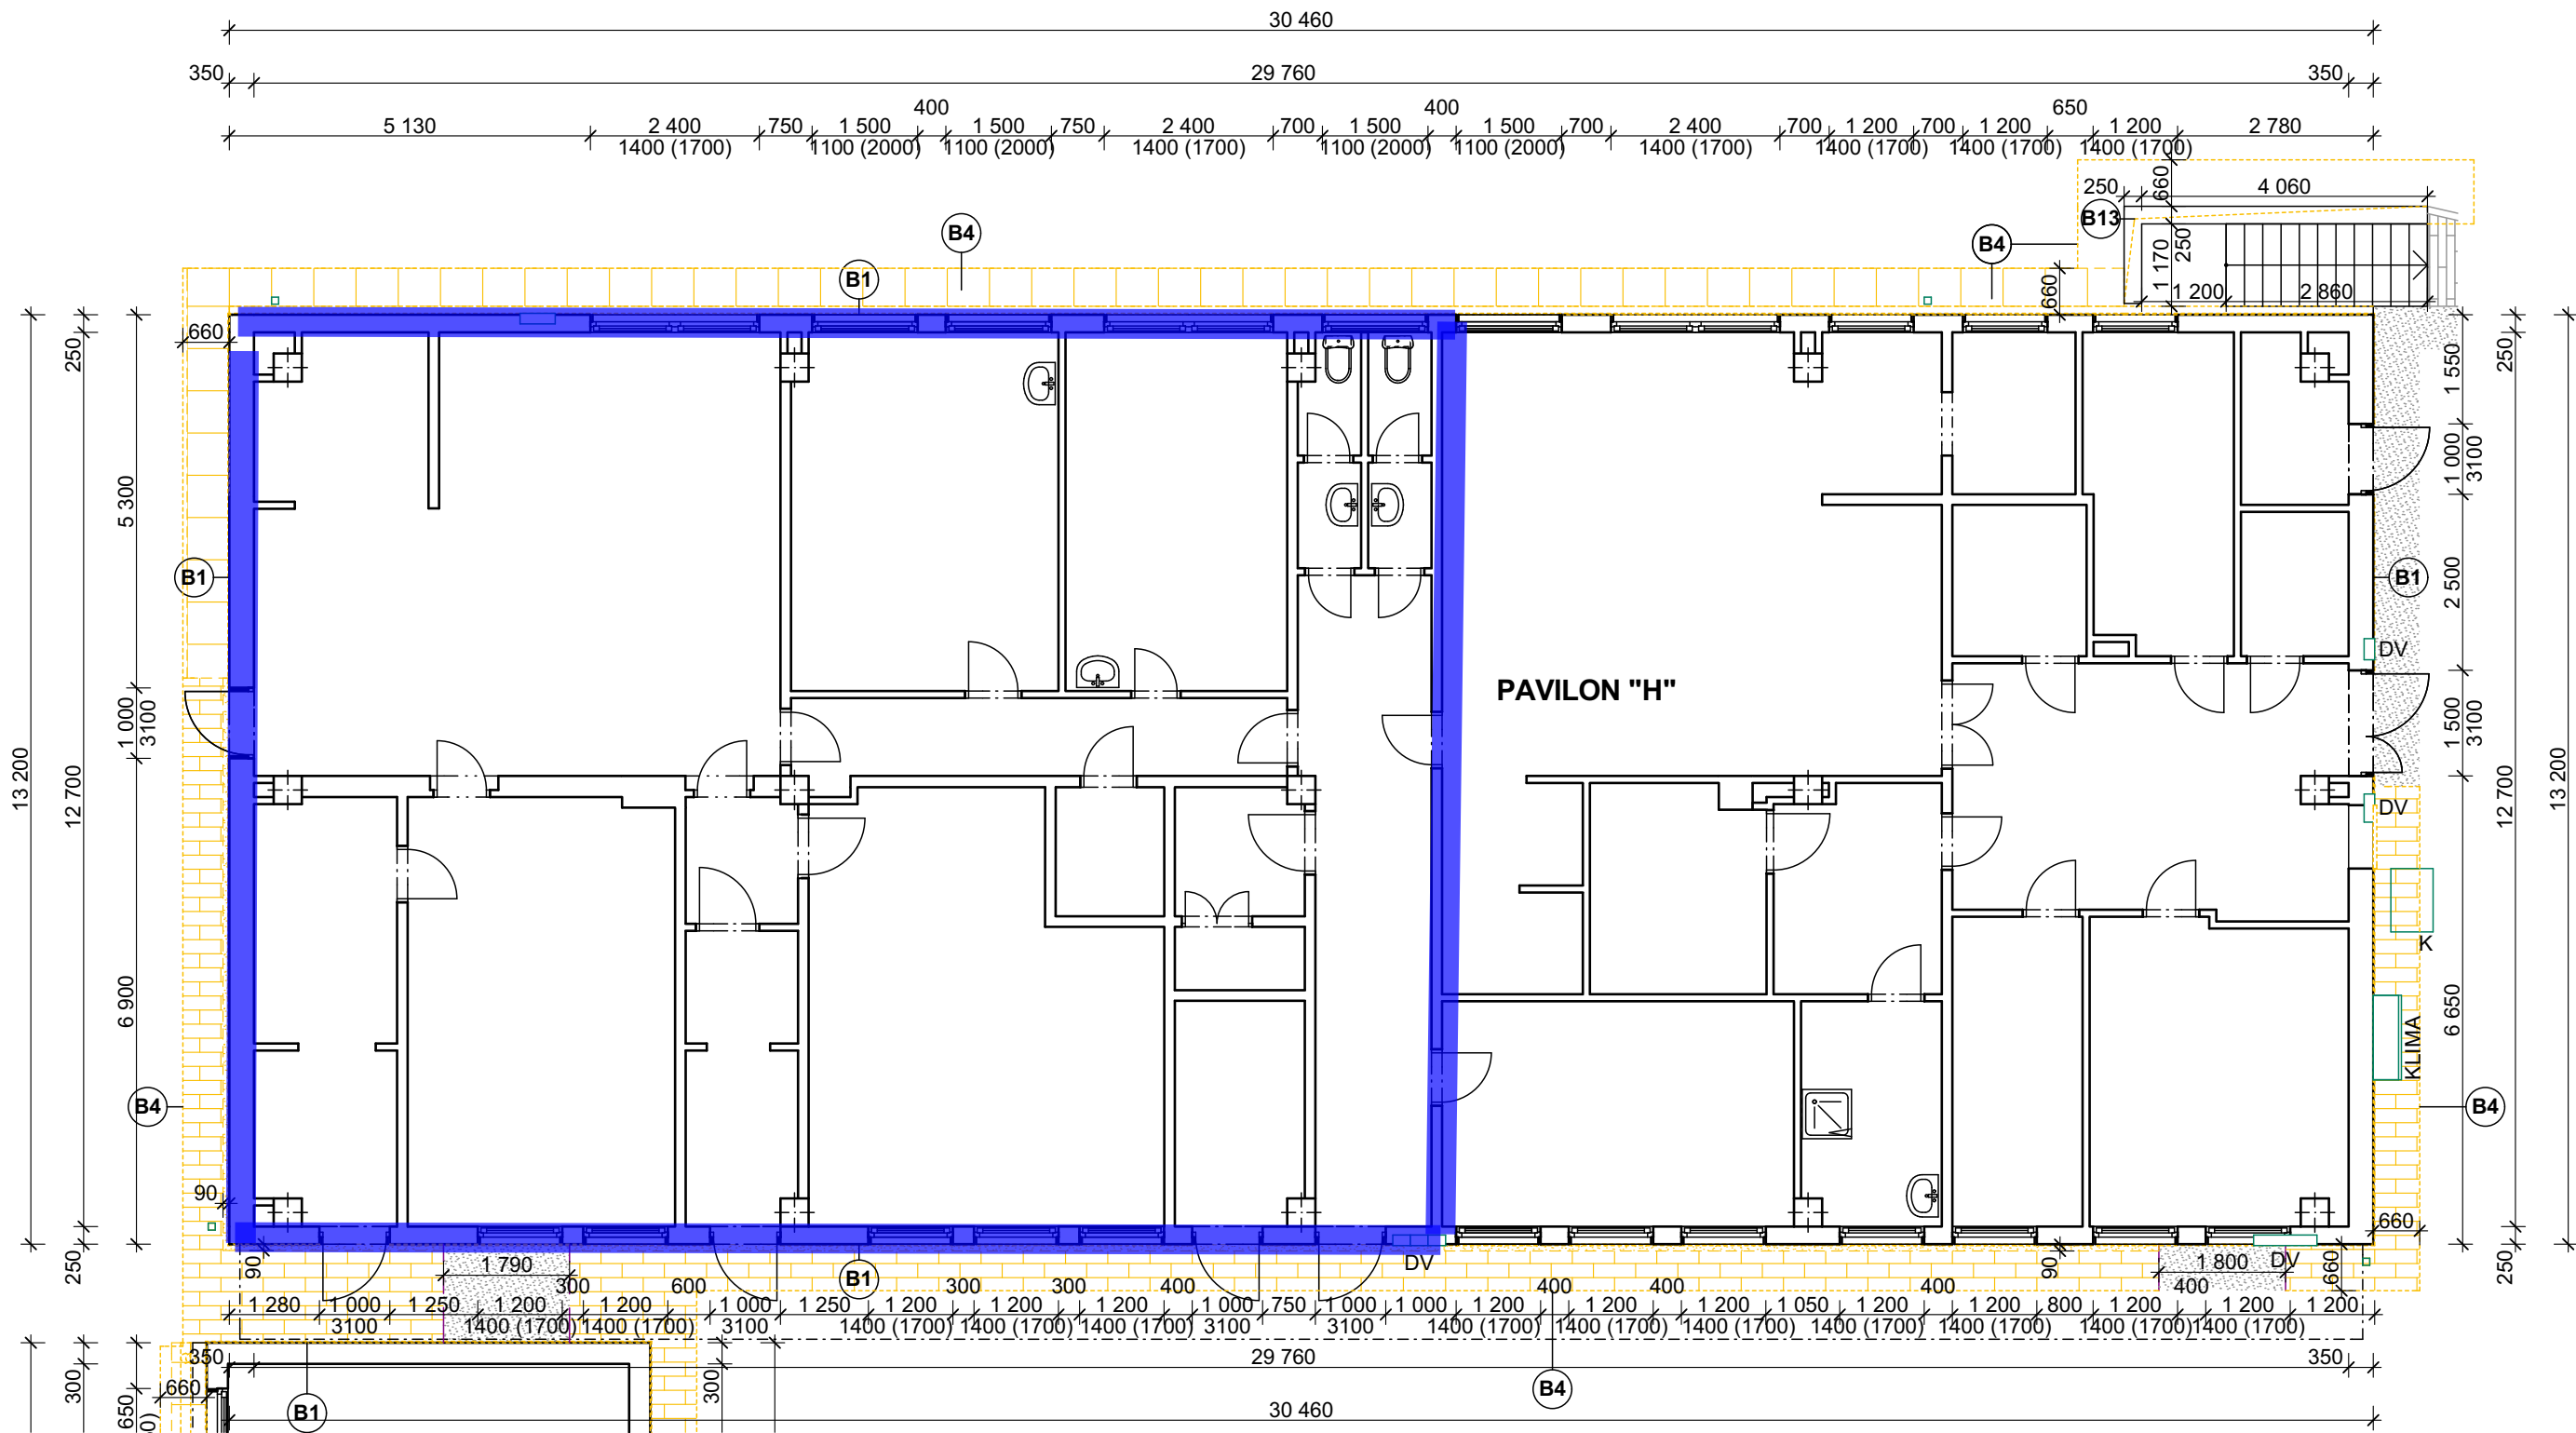


LEGENDA HMOT

- STÁVAJÍCÍ KONSTRUKCE
- BOURANÉ KONSTRUKCE
- DEMONTOVANÉ KONSTRUKCE, USCHOVAT PRO ZPĚTNOU MONTÁŽ
- STÁVAJÍCÍ/BOURANÉ BETONOVÉ ZPEVNĚNÉ PLOCHY
- BOURÁNÍ CHODNÍKU Z BET. ZÁMKOVÉ DLAŽBY, TL. 80 mm
- BOURÁNÍ CHODNÍKU Z BET. ZÁMKOVÉ DLAŽBY, TL. 60 mm
- BOURÁNÍ VENKOVNÍ PRUŽNÉ LITÉ PODLAHY
- BOURÁNÍ OKAPOVÉHO CHODNÍKU Z BETONOVÉ DLAŽBY
- TRASA NAPOJENÍ TOPNÝCH KANÁLŮ
- B1 ODSTRANĚNÍ OBKLADU SOKLU Z KABŘINCOVÝCH PÁSKŮ, VÝŠKA CCA 0,3 m OD U.T.
- B2 ODSTRANĚNÍ CLONÍCÍ ŽB ZDI VČETNĚ DŘEVĚNÉHO OBLOŽENÍ A VČETNĚ ZÁKLADOVÉHO PÁSU (ŠÍŘKA ZDI) v=1m
- B3 ODSTRANĚNÍ STŘÍŠKY (ŽB DESKY+OC.KCE) VČETNĚ SLOUPKŮ A KRYTINY
- B4 VÝKOP PRO ZATAŽENÍ ZATEPLENÍ POD ÚROVEŇ UT. v=400 mm + ODBOURÁNÍ CIHELNÉ PŘIZDÍVKY
- B9 VYBOURÁNÍ CELÉHO SOUVRSTVÍ PODLAHY + PODKLADNÍ BETON VČETNĚ VÝKOPU HL. 0,5M PRO NAPOJENÍ KANALIZACE
- B10 ODSTRANĚNÍ NÁŠLAPNÉ VRSTVY PODLAHY (PVC)
- B12 ÚPRAVA PLOTU U BODUVY "B": DEMONTÁŽ KRAJNÍ VÝPLNĚ, ODŘEZAT 2 ks PLOCHÉ OCELI Z FASÁDY, CELKEM ZKRÁTIT K-CI MIN. O 160 mm, ZPĚTNÁ MONTÁŽ VIZ. N8
- B13 VENKOVNÍ ZÍDKA U BUD. "H" (NADZEMNÍ ČÁST): ODSTRANĚNÍ BETON. ZÁMAZU TL. 30 mm - HORNÍ LÍC, UVOLNĚNÝCH ČÁSTÍ CIHEL, VÝŠKRABÁNÍ SPÁR DO HL. 20 mm
- MŘ VĚTRACÍ MŘÍŽKA / VENTILAČNÍ ŽALUZIE
- SH SVOD HROMOSVODU
- DV ELEKTRO DVÍŘKA
- M OKENNÍ MŘÍŽE
- KLIMA KLIMATIZAČNÍ JEDNOTKA
- K KOMÍN VZDUCHOTECHNICKÉHO POTRUBÍ

POZNÁMKA

- DEMONTÁŽ KOMÍNOVÉHO TĚLESA Z PAVILONU "H" - USCHOVAT PRO ZPĚTNOU MONTÁŽ
- DEMONTÁŽ VĚTRACÍCH MŘÍŽEK V ZATEPLENÍ "H" - USCHOVAT PRO ZPĚTNOU MONTÁŽ
- DEMONTÁŽ VŠECH FUNKČNÍCH PRVKŮ Z FASÁDY (NAPŘ. EL.ZÁSUVKY A OVLADAČE, ZVONKY DVÍŘKA ELEKTRO, INFORMAČNÍ TABULE, VÝVODY VODY ...), USCHOVAT PRO ZPĚTNOU MONTÁŽ
- DEMONTÁŽ SVODŮ HROMOSVODU - VIZ PROJEKT ELEKTRO
- VYBOURÁNÍ NESOUDRŽNÝCH VNĚJŠÍCH OMÍTEK, ODHAD CCA 30% Z CELKOVÉ PLOCHY
- VYBOURÁNÍ VEŠKERÝCH ČÁSTÍ OPLECHOVÁNÍ (POZINK. PLECH) NA PAVILONU "B","D" A TĚLOCVIČNĚ
- VYBOURÁNÍ ZNAČENÝCH STŘEŠNÍCH OKAPŮ A SVODŮ NA PAVILONU "H" - NĚKTERÉ USCHOVAT PRO ZPĚTNOU MONTÁŽ
- VYBOURÁNÍ VEŠKERÝCH VENKOVNÍCH PARAPETŮ
- V RÁMCÍ INTERIÉRU 1.NP PAV. "B" A "D" VYBOURÁNÍ OBEZDÍVKY STŘEŠNÍHO SVODU

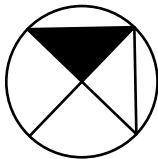

ZODP. PROJEKTANT	VYPRACOVAL	KONTROLOVAL	PRŮZKUMY * ZAMĚŘENÍ * PROJEKTY 28. ŘÍJNA 201 OSTRAVA - MAR. HORY	
ING.ARCH. JIŘÍ BOBEK	ING. I.VÁLKOVÁ BETTOVÁ	TOMÁŠ PAVLÍK		
MÍSTO	BROŽÍKOVA 40, FRÝDEK - MÍSTEK			
INVESTOR	STATUTÁRNÍ MĚSTO FRÝDEK - MÍSTEK RADNIČNÍ 1148, 738 01 FRÝDEK - MÍSTEK			
JESLE BROŽÍKOVA 40 PAVILONU "B","D","H" - ÚSPORY ENERGIE AKTUALIZACE			DATUM	06/2016
			ÚČEL	DPS
			ČÍSLO ZAK.	3080
PŮDORYS 1.NP PAVILON "H" - BP			MĚŘITKO 1:100	VÝKRES Č. D.1.1b-03