



Váš dopis zn.: elektronické podání
Ze dne: 30.03.2023
Naše značka: RSMSV/20230330-001/ES

**Magistrát města Frýdku-
Místku**

Radniční 1148
73801 Frýdek-Místek

Vyžuje: Robert Hýl
Telefon: 602 578 091
E-mail: robert.hyl@veolia.com
Datum: 18.04.2023

**Vyžádání k existenci sítí
provozovaných společností
Veolia Energie R, a.s.**

Název akce:	Berlín II - Nová Osada	
Lokalizační údaje:	Okres:	Frýdek-Místek
	Obec:	Frýdek-Místek
	Název k.ú.:	Frýdek
Zájmové území:	Vymezeno v situaci uvedené v příloze	
Kontaktní osoba:	Ing. Martin Musálek	
Kontaktní údaje: tel., e-mail	775893986, musalek.martin@frydekmostek.cz	
Platnost vyžádání:	1 rok ode dne vyhotovení 18.04.2023	

Ve Vámi vyznačeném zájmovém území

nedojde k dotčení


zařízení ve správě Veolia Energie R, a.s. Region Morava-sektor Karviná, závod DS

Ve Vámi vyznačeném zájmovém území se vyjadřují také další společnosti skupiny Veolia Energie R, a.s. Vyžádání jsou zaevidována v samostatných dokumentech pod jednacím čísly: VPS/20230330-001/ES.

Vzhledem k tomu, že stavba se nachází v blízkosti sítí společností Veolia Energie, nabízíme možnost napojení na naši provozovanou soustavu centrálního zásobování tepelnou energií. Při slušné záležitosti je možné projednat s obchodním útvarem

Frýdek-Místek - Ing. Jiří Hulák, tel.606779969, jiri.hulak@veolia.com

Ing. Rudolf Šulava
Vedoucí sektoru Karviná
Tel.: + 420 596 309 055
E-mail: rudolf.sulava@veolia.com

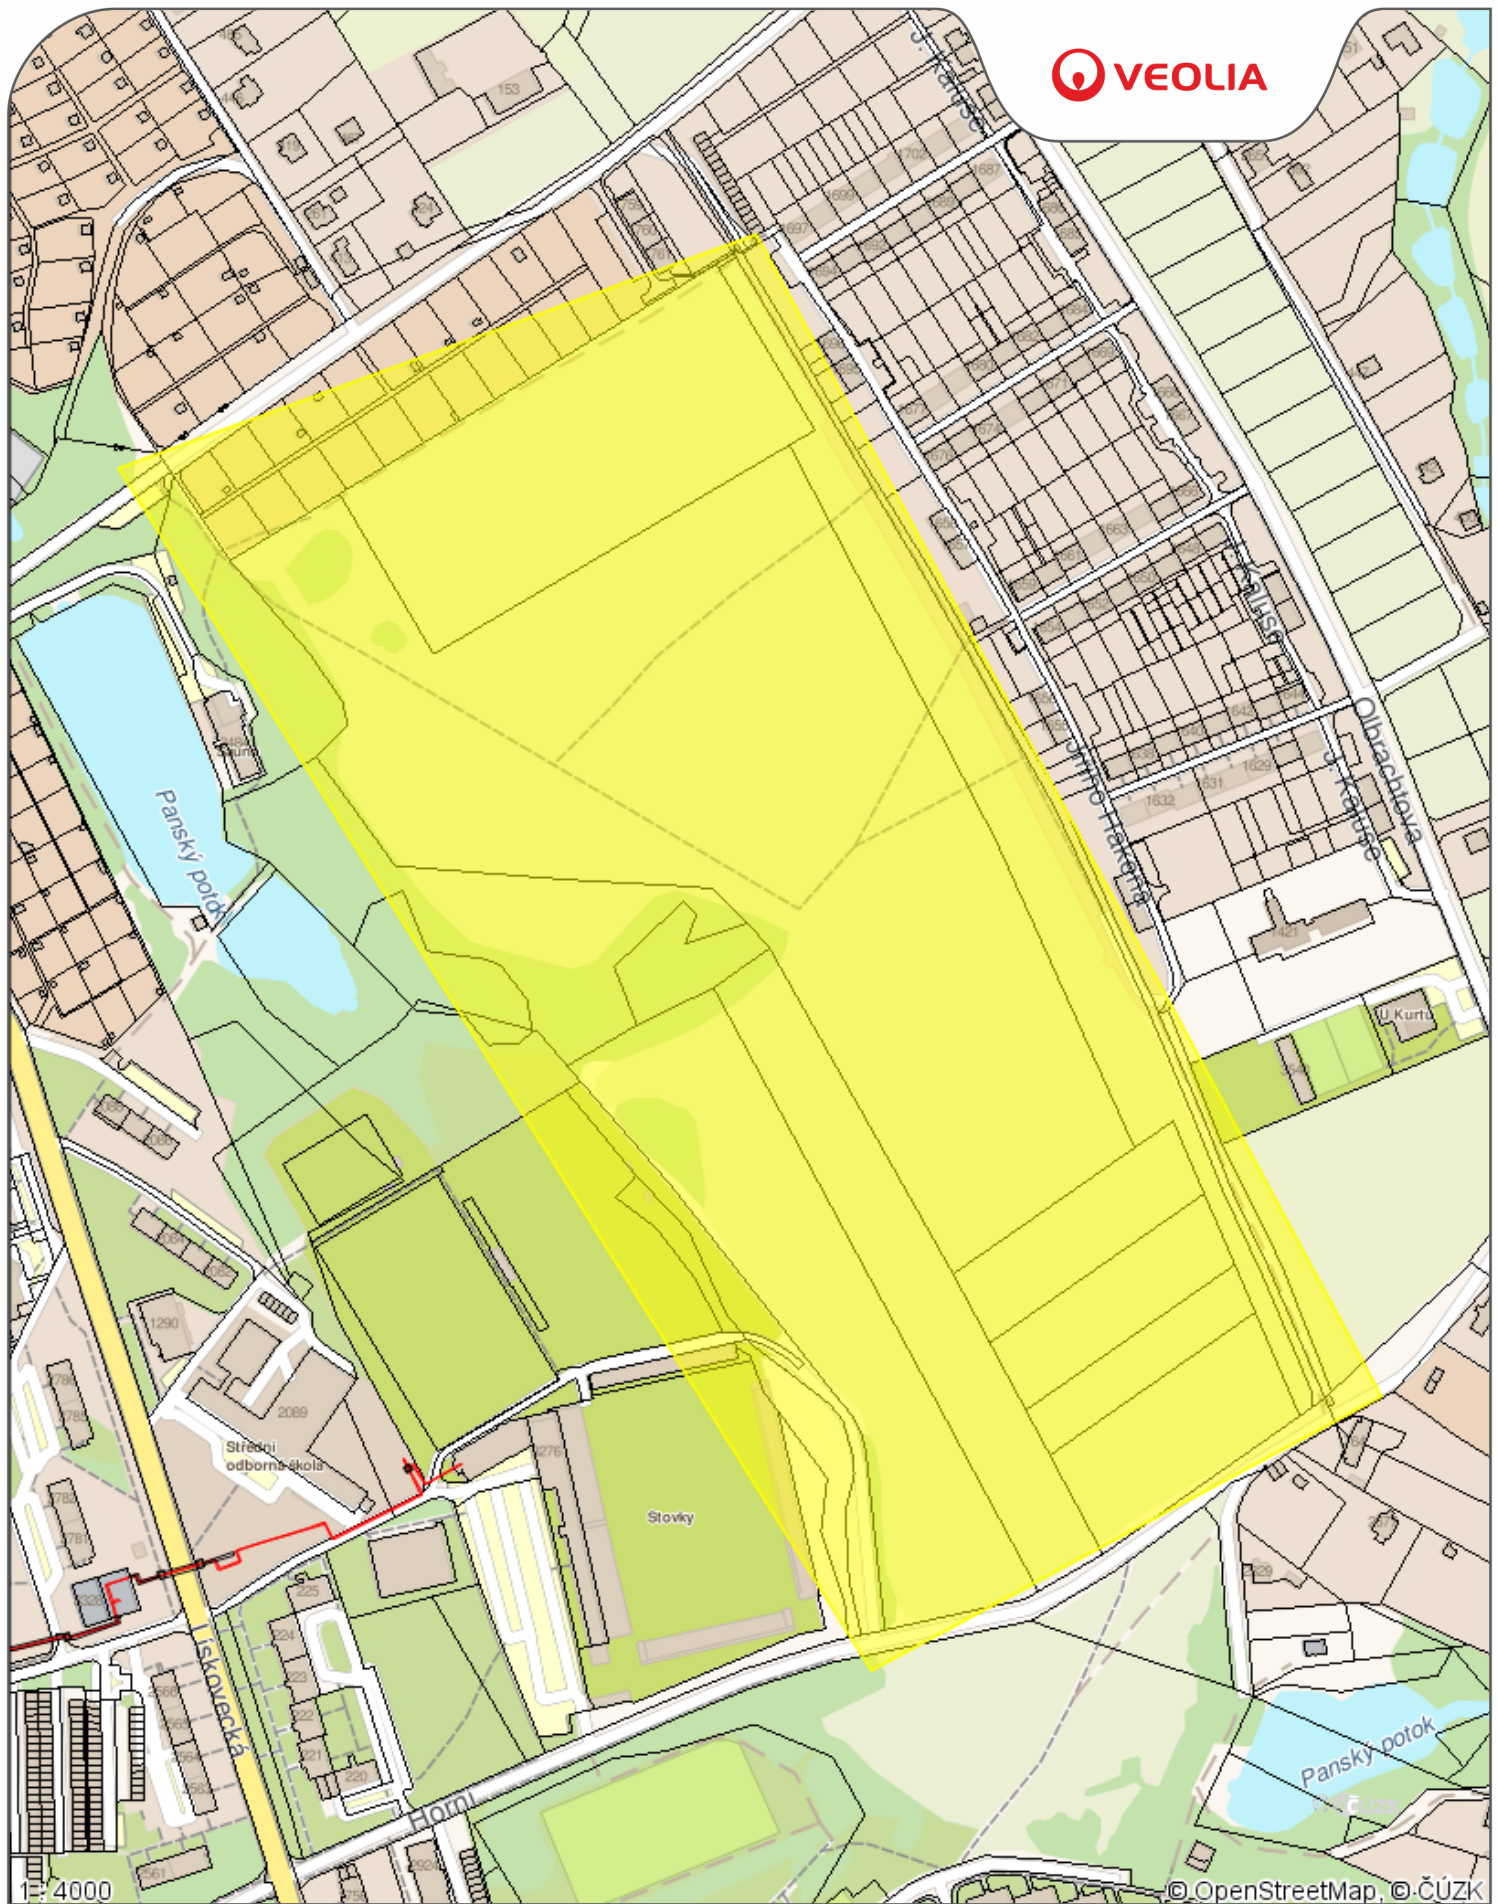

Příloha .1

Datum: **18.04.2023**

Vyřizuje: **Robert Hýl**

Legenda:

- Tepelné podzemní rozvody
- Tepelné nadzemní rozvody
- Ostatní podzemní rozvody
- Ostatní nadzemní rozvody
- Stavební objekty