


PŘEHLEDOVÉ SCHÉMA SK

PŘEHLEDOVÉ SCHÉMA PZTS

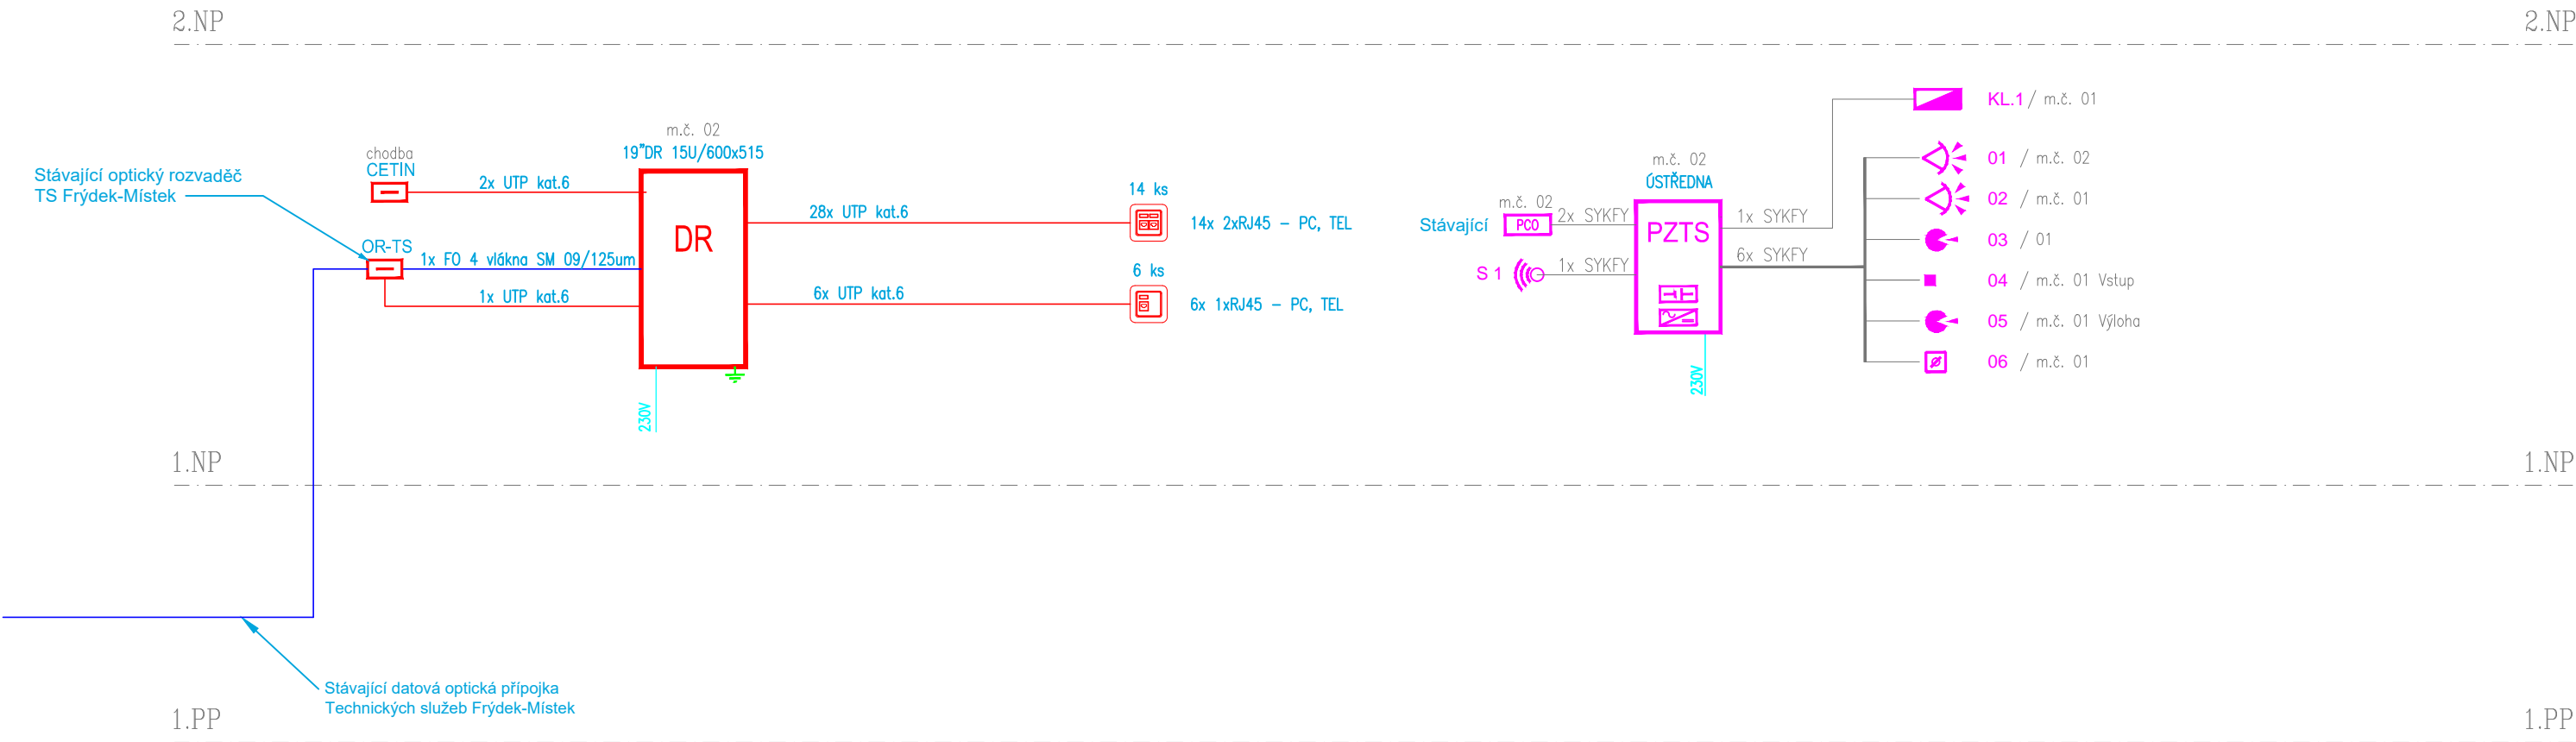

LEGENDA:

- DR DATOVÝ ROZVÁDĚČ
- ZÁSUVKA SK 2x RJ-45
- ROZVADĚČ NN
- ZÁSUVKA DVOJITÁ 230V, 16A
- NAPOJENÍ NA UZEMŇOVACÍ SOUSTAVU
- KABEL UTP kat.6
- NAPÁJECÍ KABEL CYKY-J 3x2,5
- OPTICKÝ KABEL

LEGENDA PZTS:

- PZTS - ÚSTŘEDNA
- PZTS - KLÁVESNICE
- PZTS - ZVUKOVÝ DETEKTOR
- PZTS - PASIVNÍ IR POHYBOVÉ ČIDLO
- PZTS - MAGNETICKÉ ČIDLO
- PZTS - PŘENOS NA PCO
- PZTS - TISŇOVÝ HLÁSIČ - BEZDRÁTOVÝ
- PZTS - AKUSTICKÁ SIGNALIZACE
- PZTS - KABEL SYKFY 3x2x0,5
- PZTS - KABEL CYKY-J 3x1,5

INFOCENTRUM FRÝDEK

Místo : Náměstí Svobody 6
738 01 Frýdek-Místek
Investor : Statutární město Frýdek-Místek
Magistrát Města F-M
Radniční 1148, 738 01 Frýdek-Místek
Stupeň : DPS
Zodp. projektant : Jan Kupec
Vypracoval : Jan Kupec
Datum : 01/2023

Slaboproudé elektroinstalace - Přehledové schéma

KUPEC
PROJEKCE SLP

zak. č.: 2023/14A

formát: 2 x A4

měřítko: -

č.v. 02

KANCELÁŘ : KOBLOVSKÁ 343, 725 29 OSTRAVA 29 TEL : 773 435 555 E-MAIL : KUPEC.PROJEKCE@SEZNAM.CZ