



PŘEHLEDOVÉ SCHÉMA SK

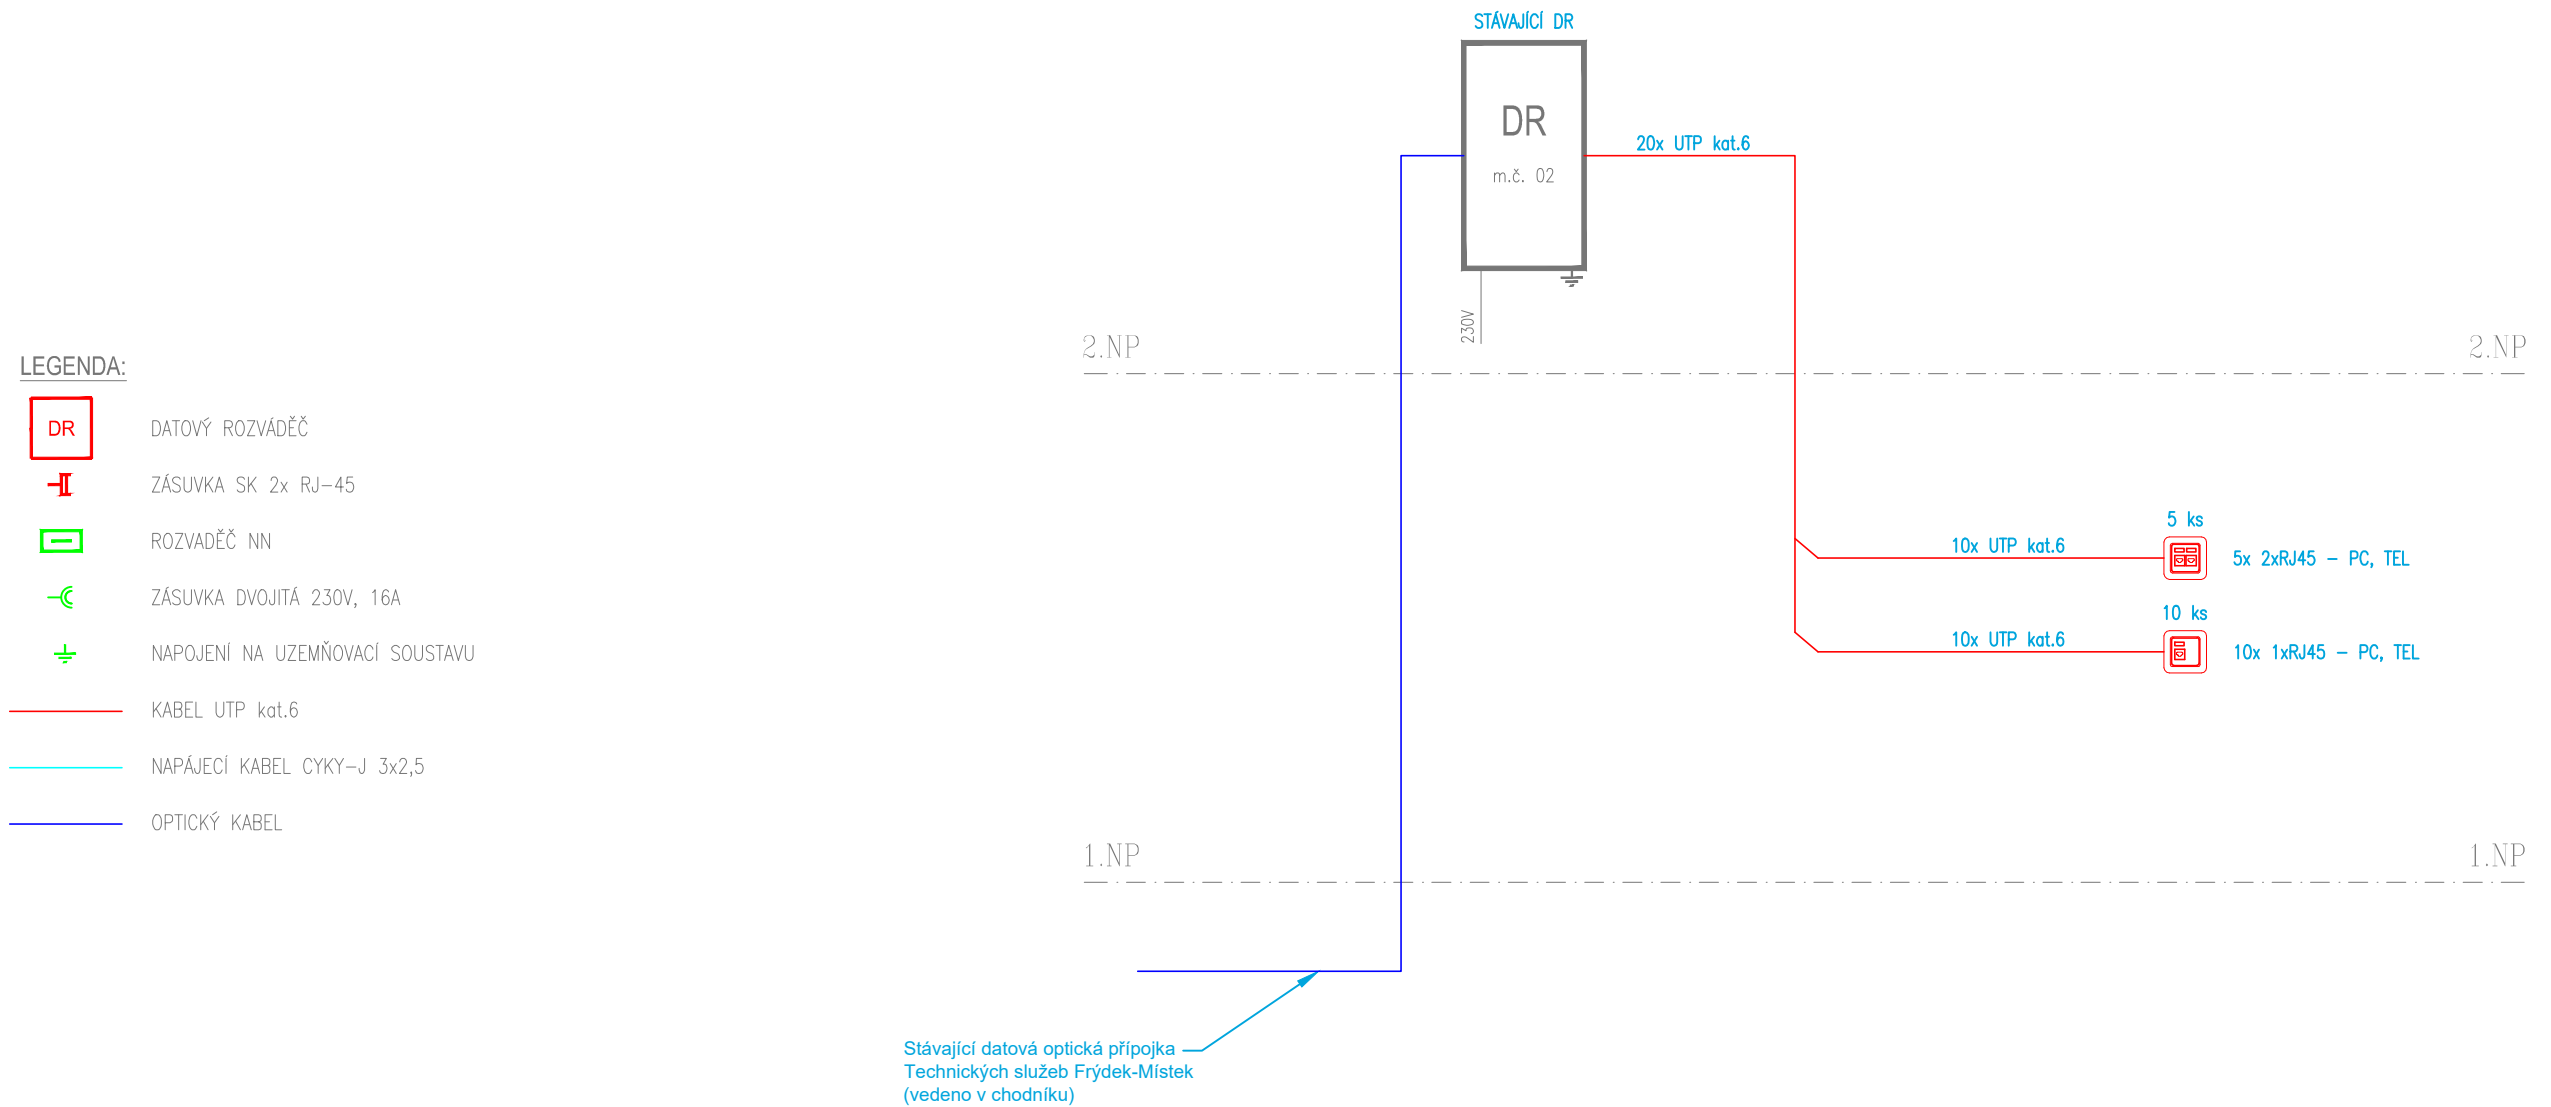

Sada :

INFOCENTRUM MÍSTEK		KUPEC PROJEKCE SLP
Místo :	Náměstí svobody 6 738 01 Frýdek-Místek	
Investor :	Statutární město Frýdek-Místek Magistrát Města F-M Radniční 1148, 738 01 Frýdek-Místek	
Stupeň :	DPS	
Zodp. projektant :	Jan Kupec 	zak. č.: 2023/14B
Vypracoval :	Jan Kupec	formát: 2 x A4
Datum :	01/2023	měřítko: -
Slaboproudé elektroinstalace - Přehledové schéma		č.v. 02
KANCELÁŘ : KOBLOVSKÁ 343, 725 29 OSTRAVA 29 TEL : 773 435 555 E-MAIL : KUPEC.PROJEKCE@SEZNAM.CZ		