



**VYSLOUŽIL
ARCHITEKTI**

KLIENT:

Statutární město Frýdek - Místek
Magistrát města F-M
Radniční 1148
Odbor správy obecního majetku
Radniční 10, Frýdek

**INTERIÉR TURISTICKÉHO INFORMAČNÍHO CENTRA
FRÝDEK - MÍSTEK, POBOČKA MÍSTEK**


**DOKUMENTACE K PROVEDENÍ INTERIÉRU
03 / 2023**

VYPRACOVALA: ING.ARCH. MARKÉTA VYSLOUŽILOVÁ

POBOČKA MÍSTEK - SEZNAM VÝKRESŮ

Průvodní a technická zpráva		
I.01	Půdorys 1.NP - Stávající stav	1:50
I.02	Fotodokumentace - Stávající stav	
I.03	Půdorys - bourací práce	1:50
I.04	Půdorys - nové konstrukce	1:50
I.05	Půdorys 1.NP - Návrh dispozice	1:50
I.06	Půdorys 1.NP - povrchové úpravy podlah a soklů	1:50
I.07	Půdorys 1.NP - povrchové stěn a stropů	1:50
I.08	Půdorys 1.NP - koncové prvky elektro	1:50
I.09	Atypický nábytek A1a, b, d - půdorys a pohledy	1:20
I.10	Atypický nábytek A1a, b, A4	1:20, 1:5
I.11	Atypický nábytek A1c, A2 - pohledy a řezy	1:20, 1:2,78
I.12	Atypický nábytek A3 - půdorys, pohledy a řezy	1:20
I.13	Atypický nábytek A3 - detaily	
I.14	Atypický nábytek A4 - půdorys, pohledy a řezy	1:20
I.15	Atypický nábytek A5 - půdorys a vybavení	1:20, 1:1,49
I.16	Atypický nábytek A5 - řezy a pohledy	1:1
I.17	Atypický nábytek A6, A7 - půdorys, pohledy a řezy	1:20
I.18	Atypický nábytek A6, A7 - řezy	1:20
I.19	Atypický nábytek A8, A9, A10 - půdorys a pohledy / řezy	1:20
I.20	Atypický nábytek A11, A12 - půdorys a pohled	1:20
I.21	Atypický nábytek A11, A12 - řezy	1:20
I.22	Atypický nábytek A13, A14, A15 - půdorys a pohledy / řezy	1:20
I.23	Atypický nábytek A13, A14, A15 - půdorys a pohledy / řezy	1:20
I.24	Vnější výplně otvorů	1:20
I.25	Vizualizace	
I.26	Vizualizace	
I.27	Vizualizace	
I.28	Vizualizace	
I.29	Vizualizace	
I.30	Vizualizace bez dveří do zázemí	1:3,05
T00	Tabulka stavebních úprav	
T01	Tabulka podlah a soklů	1:1
T02	Tabulka povrchových úprav stěn a stropů	1:1
T03	Tabulka typového vybavení	
T04	Tabulka atypického vybavení	1:1
T05	Tabulka svítidel	1:1
T06	Tabulka výplní otvoru	1:1
T07	Tabulka grafických prvků	

POBOČKA MÍSTEK - STÁVAJÍCÍ STAV - PŮDORYS A FOTODOKUMENTACE

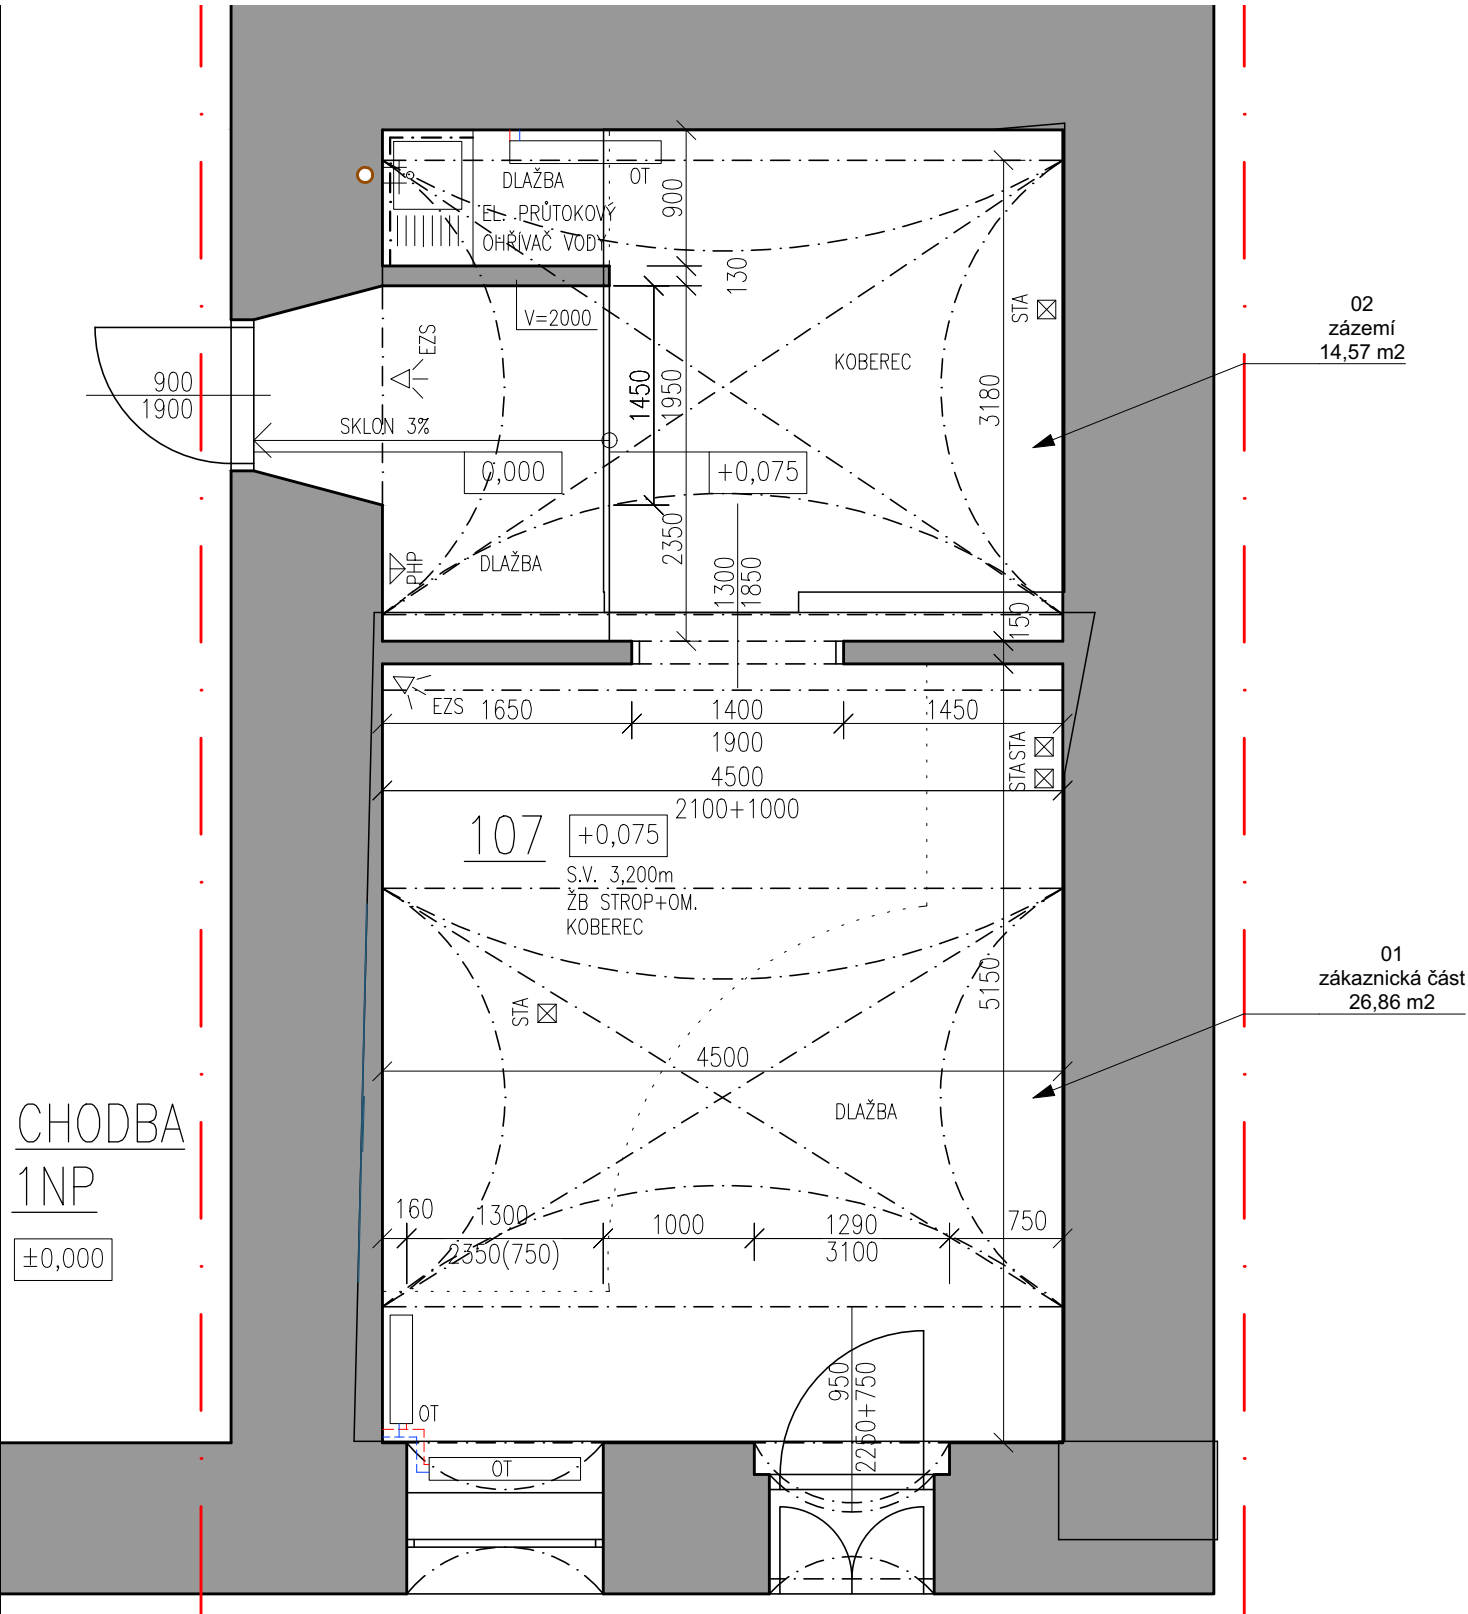

LEGENDA MATERIÁLŮ

— KONSTRUKCE STÁVAJÍCÍ
ZDIVO CPP

LEGENDA ZNAČENÍ

- STÁVAJÍCÍ VODOVODNÍ VEDENÍ
- STÁVAJÍCÍ VEDENÍ ÚT
- STÁVAJÍCÍ PŘIPOJOVACÍ POTRUBÍ VNITŘNÍ SPLAŠKOVÉ KANALIZACE
- STÁVAJÍCÍ SVISLÉ ODPADNÍ POTRUBÍ VNITŘNÍ SPLAŠKOVÉ KANALIZACE
- PK — STÁVAJÍCÍ ZDROJE TEPLA
PLYNOKOTEL ZAVĚŠENÝ NA STĚNĚ
- OT — STÁVAJÍCÍ OTOPNÁ TĚLESA
- STÁVAJÍCÍ OKENNÍ VÝPLŇ OTVORU
- STÁVAJÍCÍ DVEŘNÍ VÝPLŇ OTVORU
- H — POŽÁRNÍ HADICOVÝ HYDRANT
- STA
- EVS
- PŘENOSNÝ HASÍCÍ PŘÍSTROJ
- EL. ROZVODNICE
- VODOMĚR
- EL. KONVEKTOR



VYSLUŽIL ARCHITEKTI
Brandlova 9, 702 00 Moravská Ostrava
+420 606 346 687
INFO@VYSLOUZILARCH.CZ
WWW.VYSLOUZILARCH.CZ

Klient:
Statutární město Frýdek - Místek
Magistrát města F-M
Radniční 1148
Odbor správy obecního majetku
Radniční 10, Frýdek

místo stavby:
Pobočka Místek
Náměstí Svobody 6
738 01 Frýdek - Místek

vypracoval:
Ing.arch. Markéta Vysloužilová

Interiér pobočky Místek
DPI | 03 / 2023


Půdorys 1.NP - Stávající stav

A3 / 1:50

POBOČKA MÍSTEK - STÁVAJÍCÍ STAV - FOTODOKUMENTACE - ZÁZEMÍ



POBOČKA MÍSTEK - BOURACÍ PRÁCE - PŮDORYS

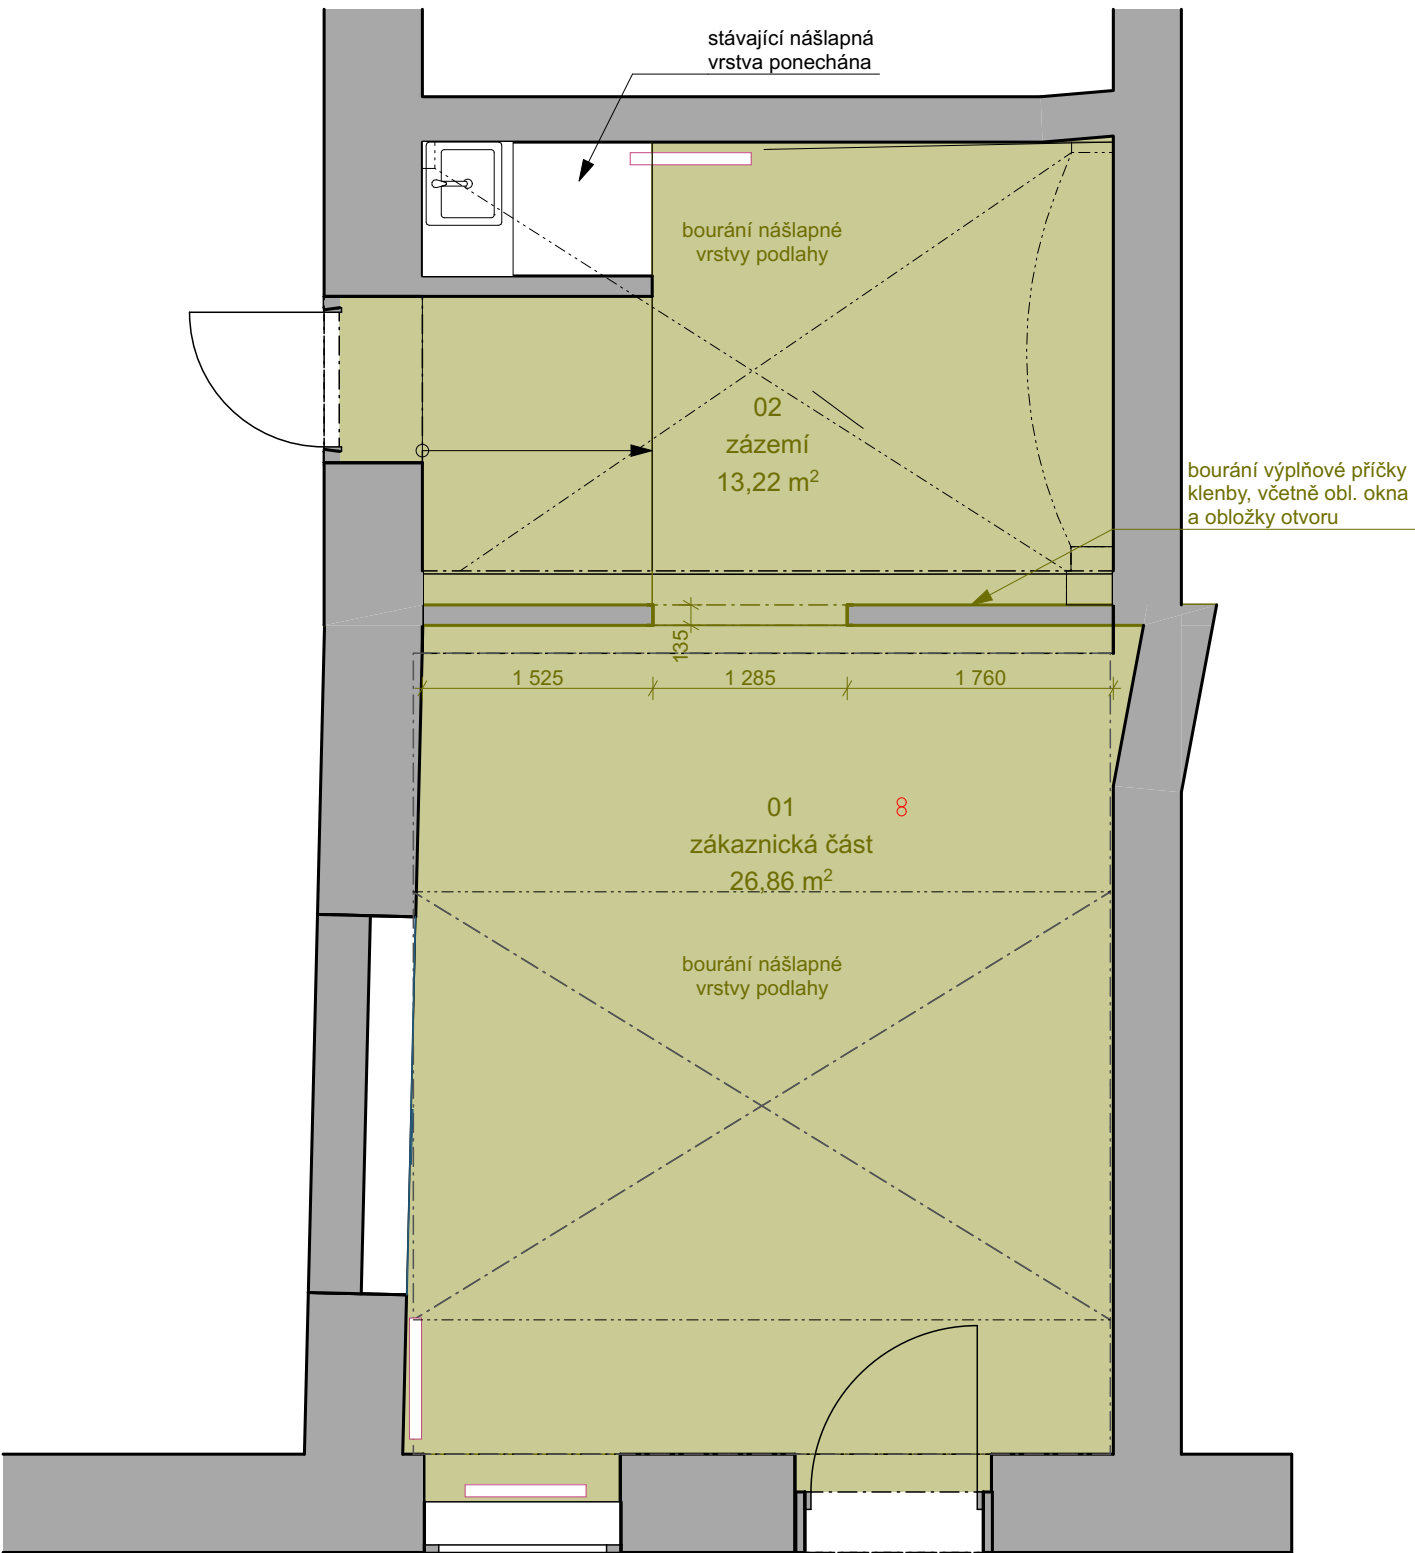


LEGENDA BOURANÉ KONSTRUKCE

- zákaznická část:**
- vystěhování stávajícího nábytku,
 - demontáž poliček, nástěnek
 - demontáž koncových prvků stávajících elektrorozvodů a svítidel,
 - bourání příčky mezi zák. částí a zázemím
 - bourání nášlapné vrstvy podlahy (keramická dlažba / koberec), včetně sokle
 - odsekání keramického sokle 26 m

- zázemí:**
- vystěhování nábytku
 - bourání stávající keramické dlažby 18 m² a keramického sokle 21,5 m,
 - demontáž koberce
 - demontáž koncových prvků stávajících elektrorozvodů a svítidel

POBOČKA MÍSTEK - NOVÉ KONSTRUKCE - PŮDORYS

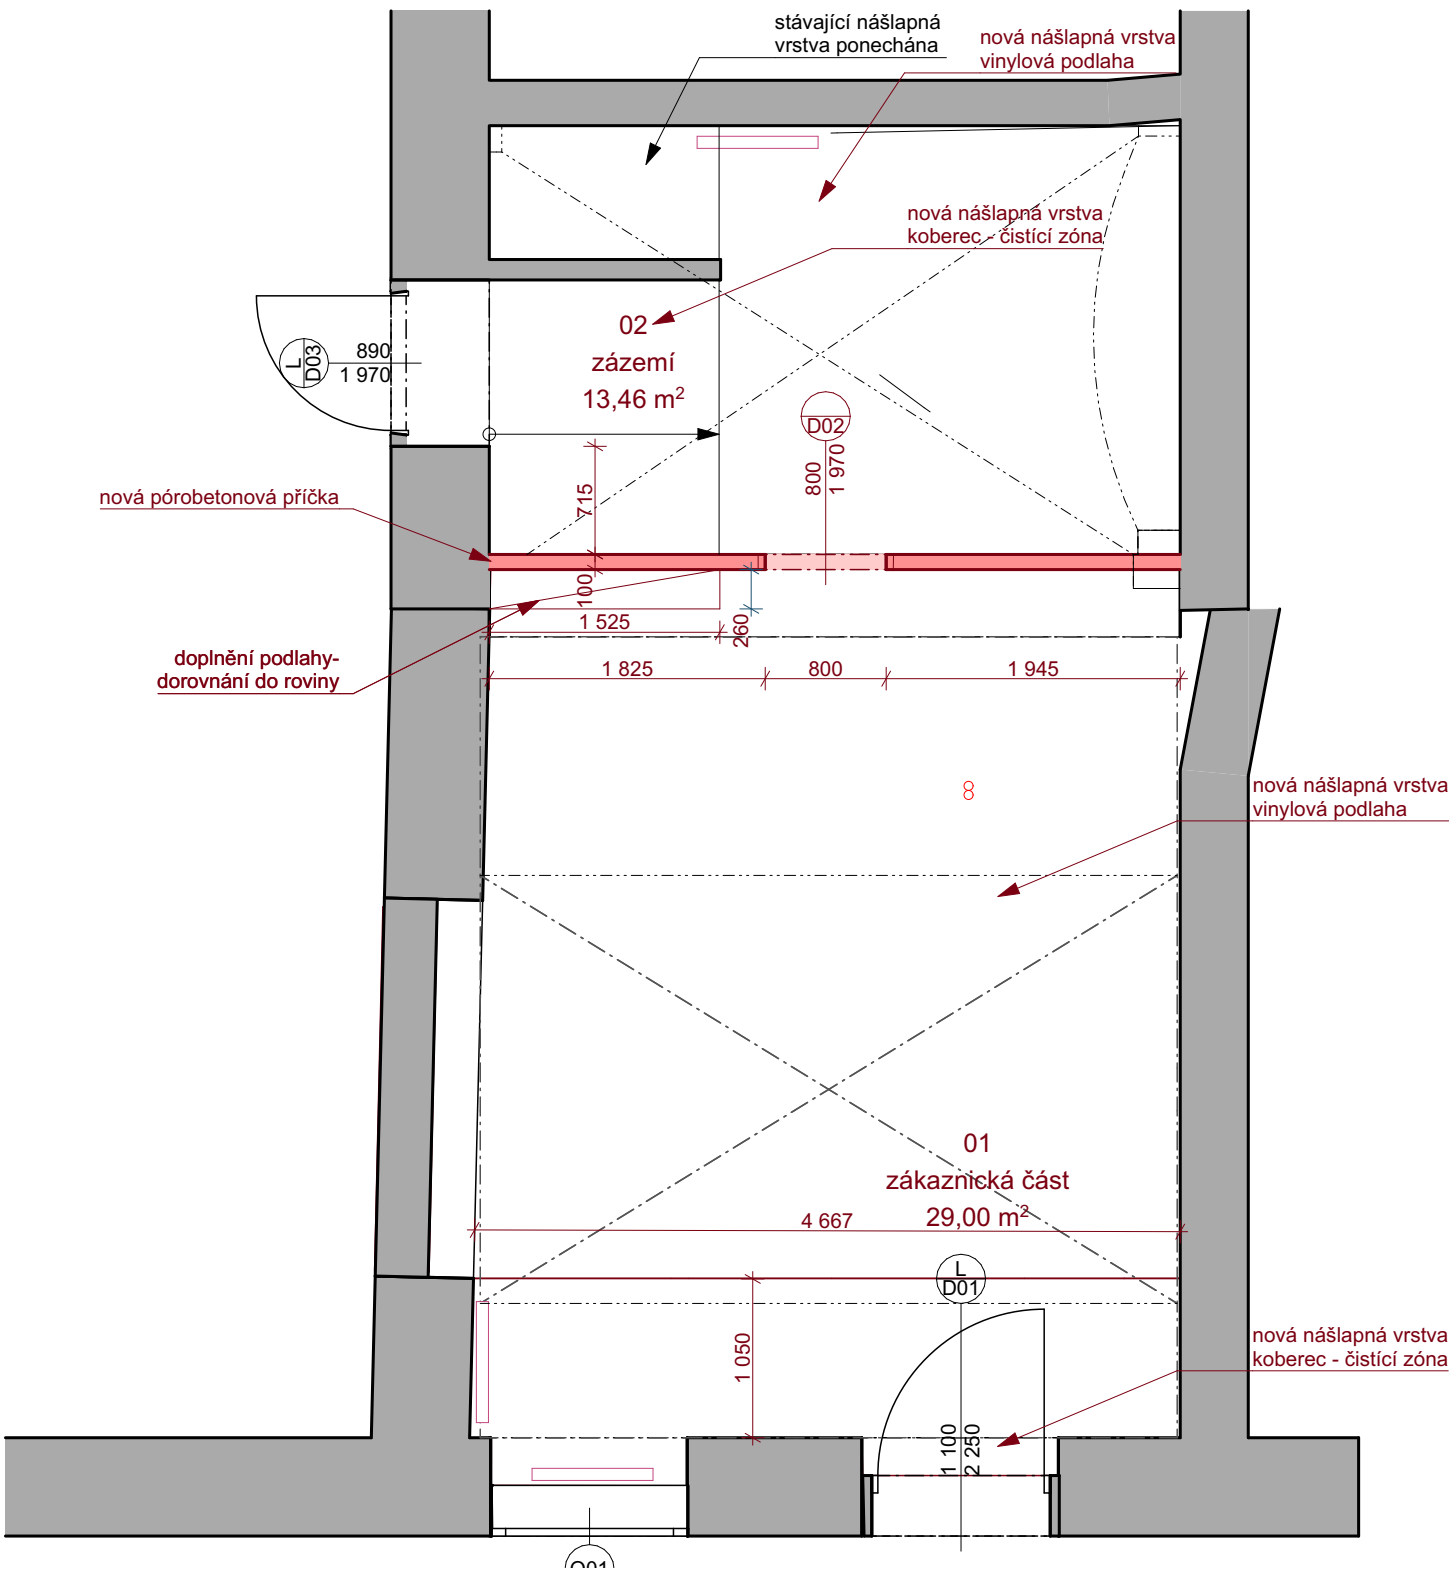


LEGENDA NOVÉ KONSTRUKCE - POVRCHY STĚN A STROPŮ

- Ve všech prostorách dojde:
- k penetracím a výmalbám na všech příčkách a stropěch, dle tabulky T02 - Tabulka povrchových úprav stěn a stropů
 - k aplikaci vyrovnávací stěrky z anhydritu
 - k pokládce nové nášlapné vrstvy podlahy - dle tabulky T01 - Tabulka podlah,
 - k nové elektroinstalaci - dle samostatného výkresu,
 - k instalaci nových obkladů a soklů
 - k instalaci nových hasících zařízení
 - k zařízení novým atypickým a typovým nábytkem

- V zákaznické části dojde:
- k výstavbě nové příčky do zázemí
 - nátěru rámu okna a dveří

- V zázemí dojde:
- k výměně dveří

POBOČKA MÍSTEK - NÁVRH DISPOZICE

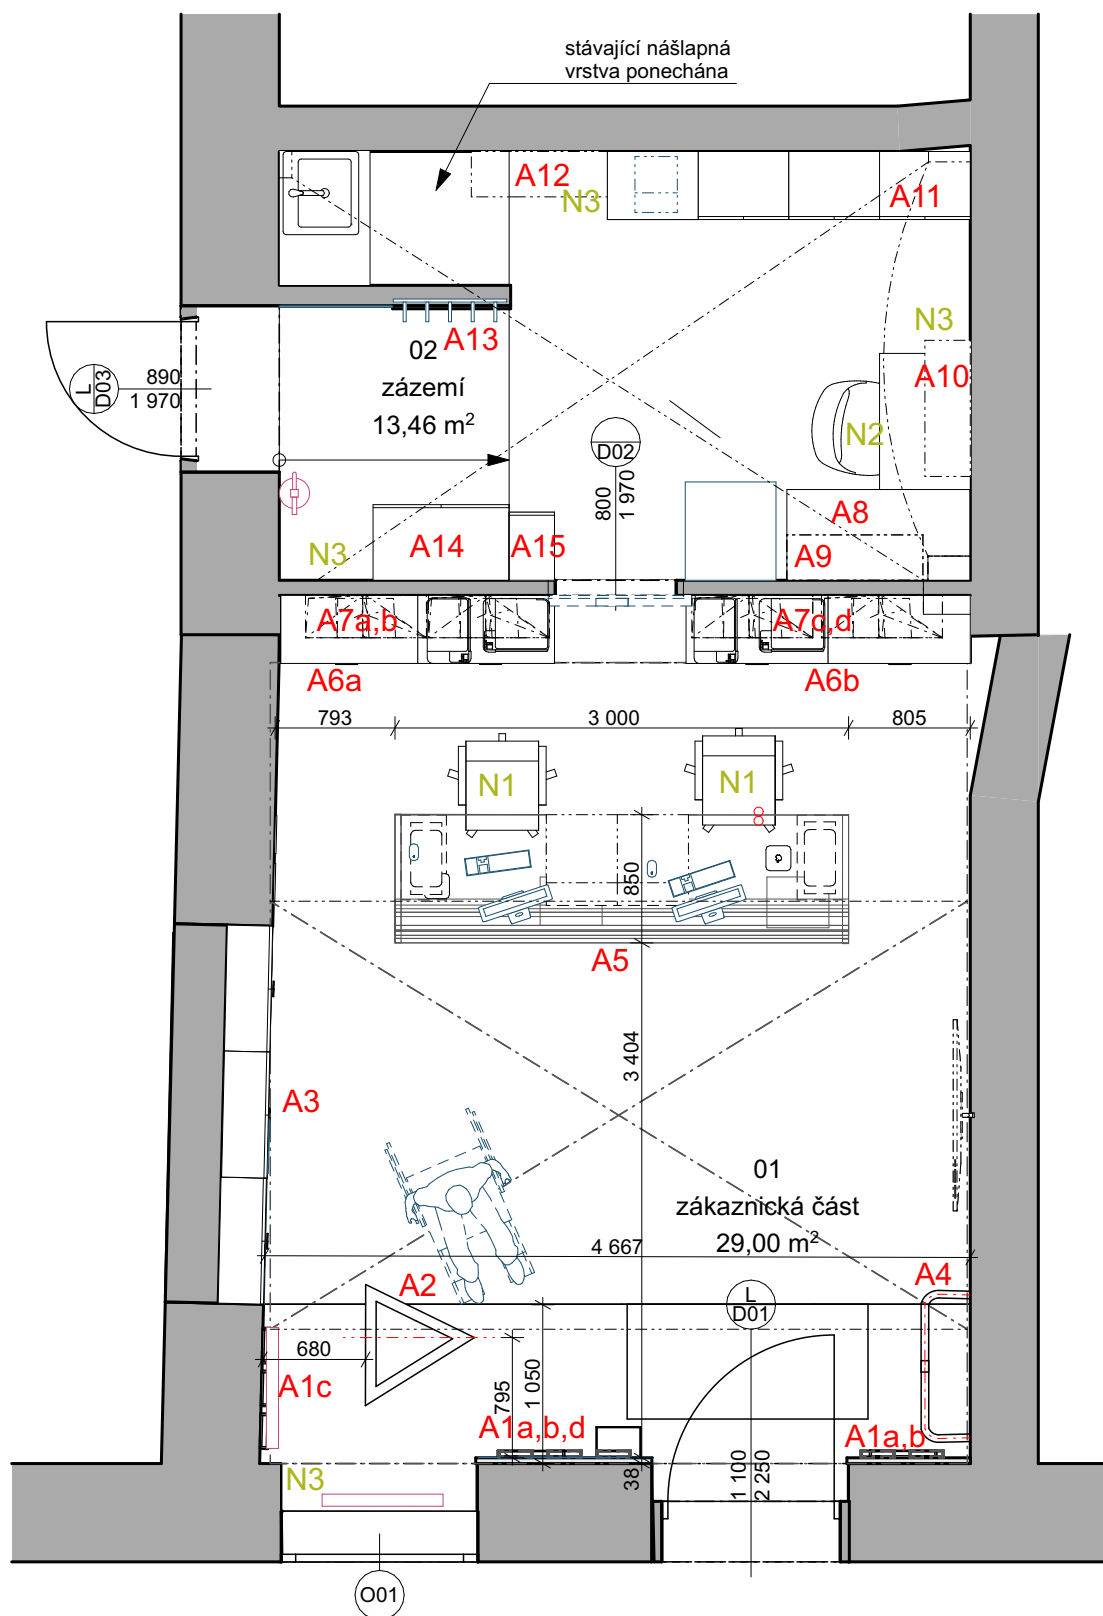

LEGENDA ZNAČENÍ PRVKŮ

Bližší specifikace jsou uvedeny (podle kódů) vždy v příslušných tabulkách dodávaných k výkresové dokumentaci (Tabulka typového vybavení, Tabulka atypického nábytku, Tabulka dveří).
Atypický nábytek je blíže řešen také v samostatných výkresech.
Všechny prvky zabezpečovací techniky zůstávají na svých místech beze změn, pokud není uvedeno ve výkresech jinak.


A1 - A15

N1 - N3

D01- D03


O01

POBOČKA MÍSTEK - POVRCHOVÉ ÚPRAVY PODLAH A SOKLŮ -PŮDORYSY

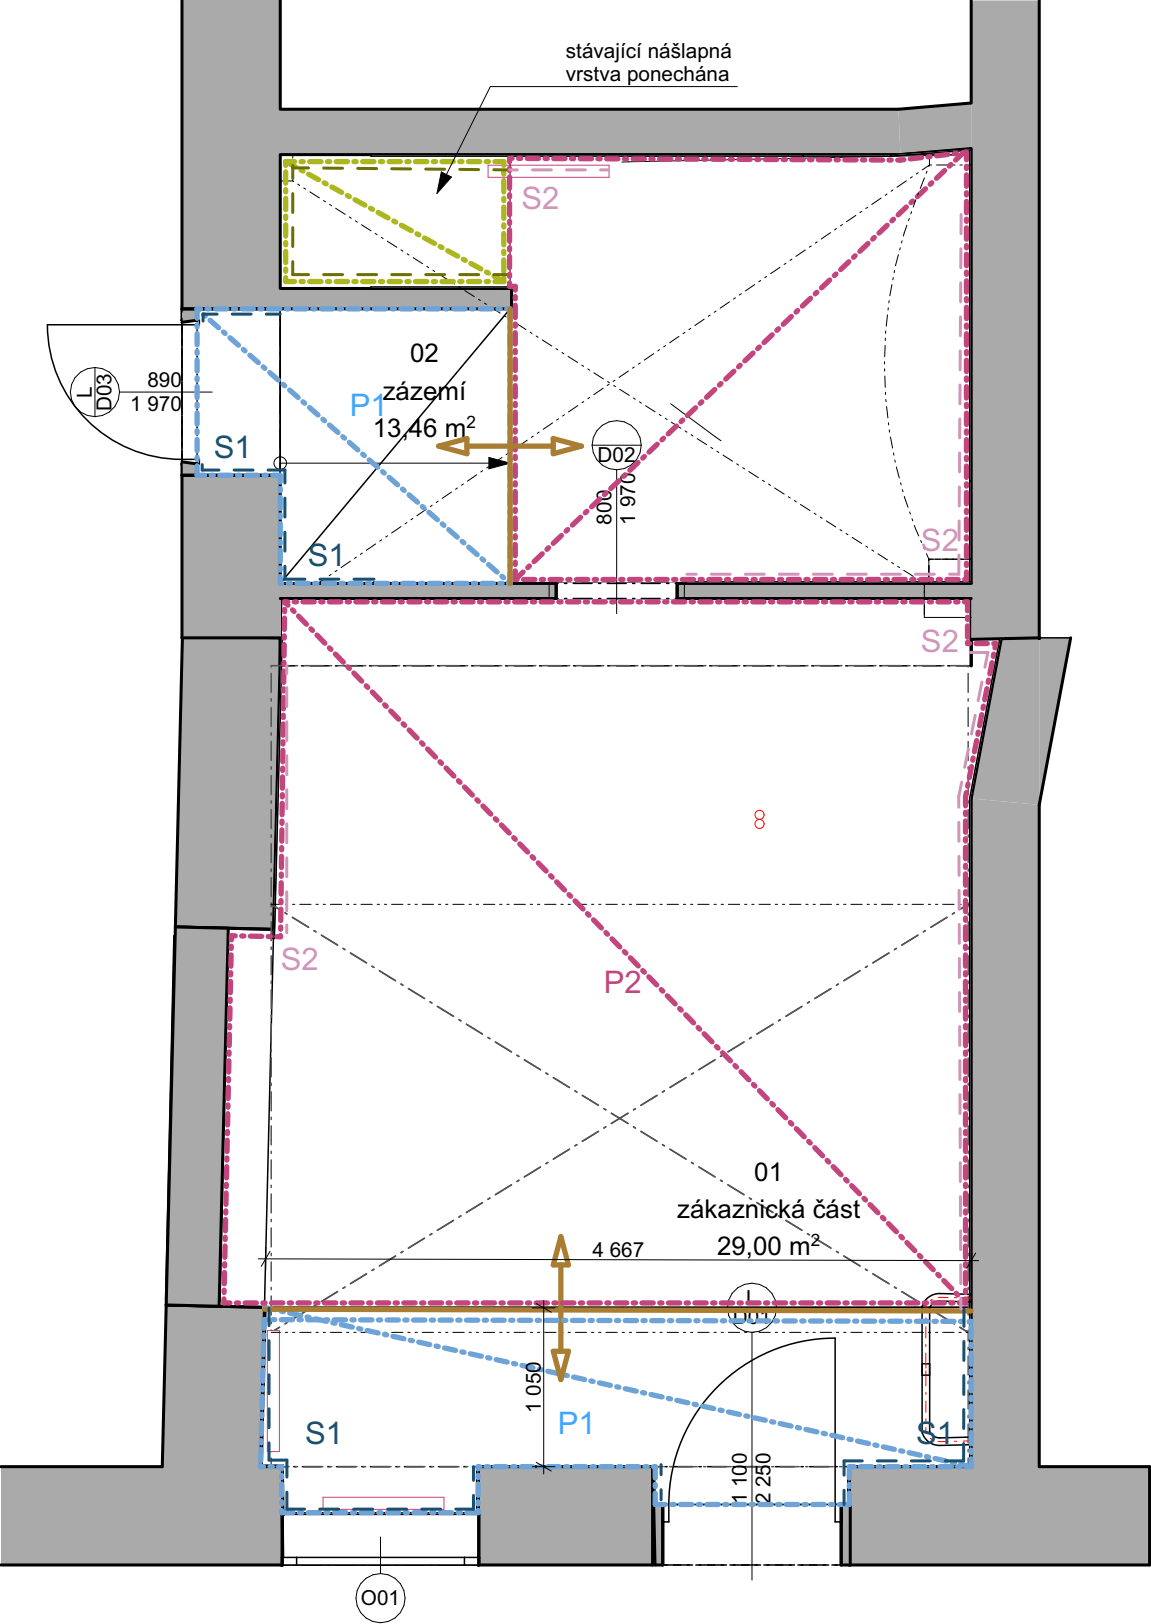

LEGENDA PODLAHY

Bližší specifikace jsou uvedeny (podle kódů) vždy v příslušných tabulkách dodávaných k výkresové dokumentaci (T01 - Tabulka podlah a soklů).
V prostoru pod pultem zaměstnanců bude proveden výřez pro kryt podlahové zásuvky.

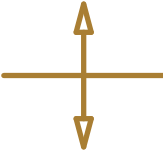

přechodová lišta



P1 zapuštěná čistící zóna



P2 vinylová podlaha - role



stávající keramická dlažba



S1 kobercový sokl




S2 systémový sokl vinyl -
fabion



stávající keramický sokl

POBOČKA MÍSTEK - POVRCHOVÉ ÚPRAVY STĚN A STROPŮ -PŮDORYSY

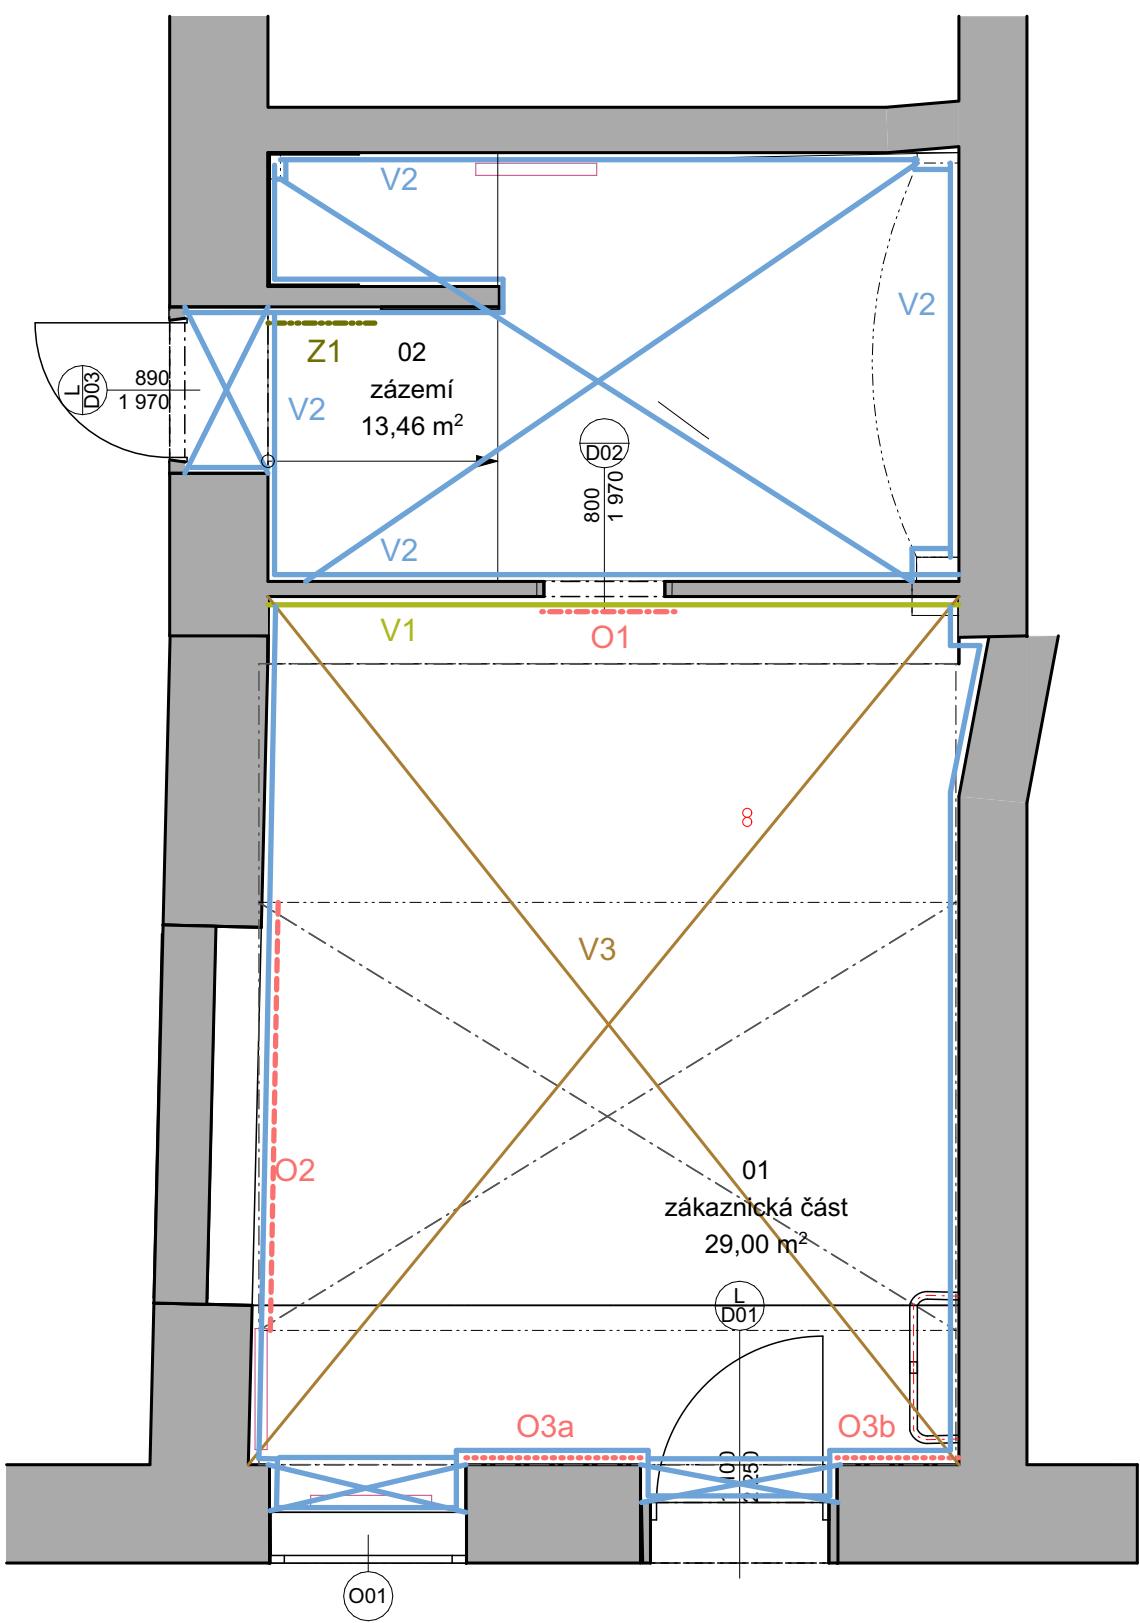


LEGENDA STĚNY A STROPY

V zákaznické části i zázemí dojde:
- k penetracím a výmalbám na všech příčkách a stropích, dle tabulky T02 - Tabulka povrchových úprav stěn a stropů v rozsahu demonstrováném na výkrese

- V1 výmalba barevná
- V2 výmalba bílá
- V3 benátský štuk bílý - klenby celoplošně
- O1 3D logo Frýdku - Místku
- O2 polep stěny - silueta dominant MSK
- O3 laminovaná DTD deska tl. 38 mm O3a - s polepem se siluetou mapy MSK; O3b - čistá
- Z1 bezrámové zrcadlo; nalepeno na stěnu

POBOČKA MÍSTEK - ROZMÍSTĚNÍ PRVKŮ ELEKTRO - PŮDORYSY

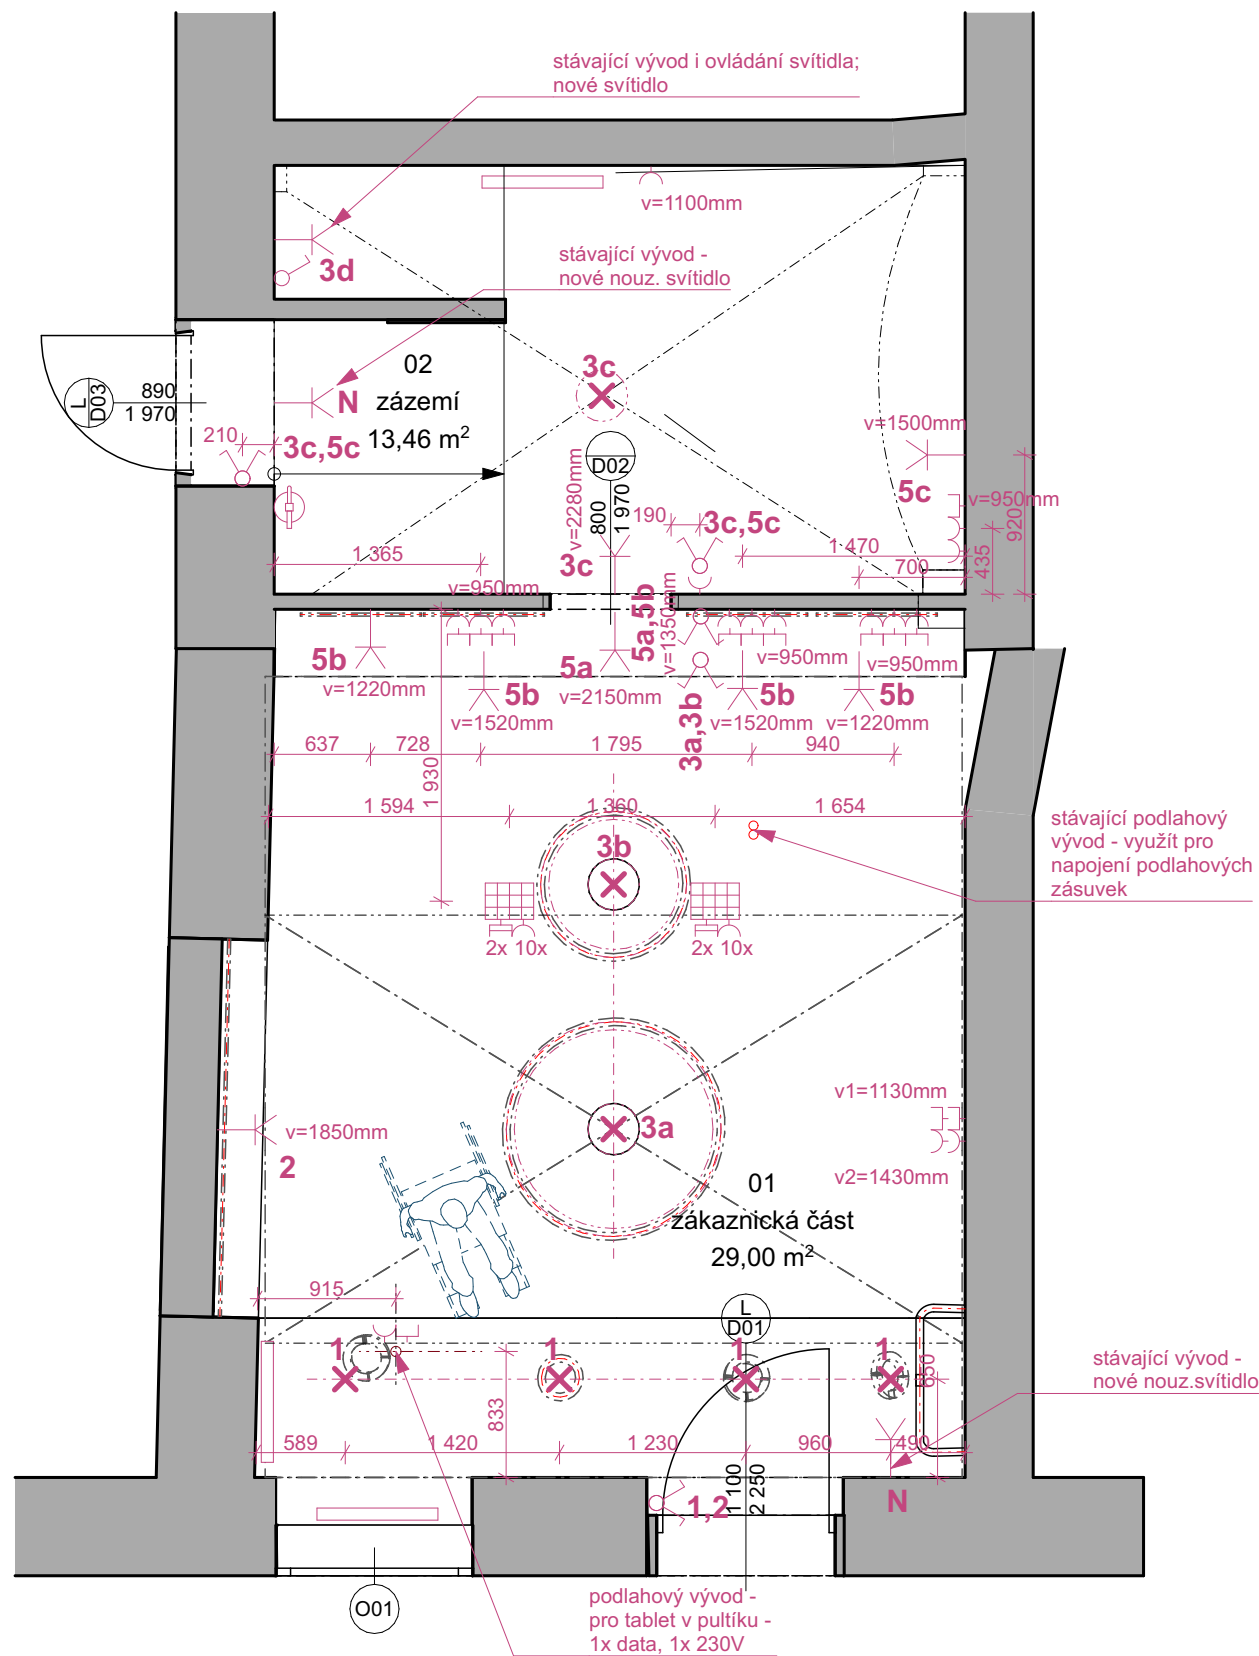


LEGENDA ELEKTRO

Tato dokumentace k provedení interiéru řeší polohu koncových prvků elektro - svítidel, vypínačů a zásuvek. Neřeší kabelové rozvody k nim. Ty jsou řešeny v samostatné části této dokumentace. EZS v samostatné části této dokumentace. Pozice koncových prvků elektro jsou zakótovány na osu sestavy. Pokud není ve výkrese uvedeno jinak, výšky zásuvek jsou 300 mm nad podlahou, výšky vypínačů jsou 1000 mm nad podlahou (myšleno na osu prvku). Sestavy vícerármečků jsou orientovány vodorovně. Typ zásuvek dle vyobrazení (bílá / kouřová černá). Typy nových svítidel jsou podrobně specifikovány v tabulce T05 (Tabulka svítidel). Zásuvky a vypínače umístěné na nábytku, budou opatřeny požadovaným krytím. Nouzové osvětlení viz samostatná část této dokumentace.

- vypínač jednotlačítkový / dvoutlačítkový - půlený
- nástěnný stvĕlný vývod
- stropní svĕlný vývod
- svĕtlo
- tv zásuvka
- zásuvka 230 V / dvojjzásuvka - rámeček vodorovně
- zásuvka data / dvojjzásuvka data - rámeček vodorovně

zásuvky a vypínače na bílých stĕnách

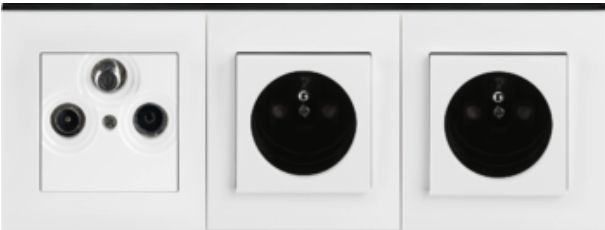

zásuvky na modré stĕně



POBOČKA MÍSTEK - ATYPICKÝ NÁBYTEK A1a,b



A1a, b - držáky na letáky / mapy formátu A3

POPIS:
Jedná se o univerzální držáky na letáky vyrobeny z dřevovláknité lakované MDF desky tl. 12 mm a skla čírého float, tl. 3 mm. Kotvené do laminátového obkladu stěny O3a, b. A1a menší rozměr A1b - větší rozměr na mapy formátu A3.


MATERIÁLY:
hlavní konstrukce - rám: dřevovláknitá deska tl. 12 mm; lakovaná MDF černá; včetně lakovaných hran
doplňková konstrukce: zadní výztužná deska MDF tl. 12 mm; lakovaná černá
čelní deska: sklo číré tl. 3 mm
obklad: DTD + laminát bílý lesklý; tl. desky 38 mm

POZNÁMKY:
1) Navrhovaný záměr je také patrný z vizualizací.
2) Před započítím výroby budou všechny vzorky použitých materiálů předloženy architektovi ke schválení.
3) Všechny rozměry je nutné ověřit na místě před započítím výroby a všechny změny předložit architektovi ke schválení.
4) Výrobní dokumentace bude před výrobou předložena architektovi ke schválení.

A1a - ŘEZ C-C'

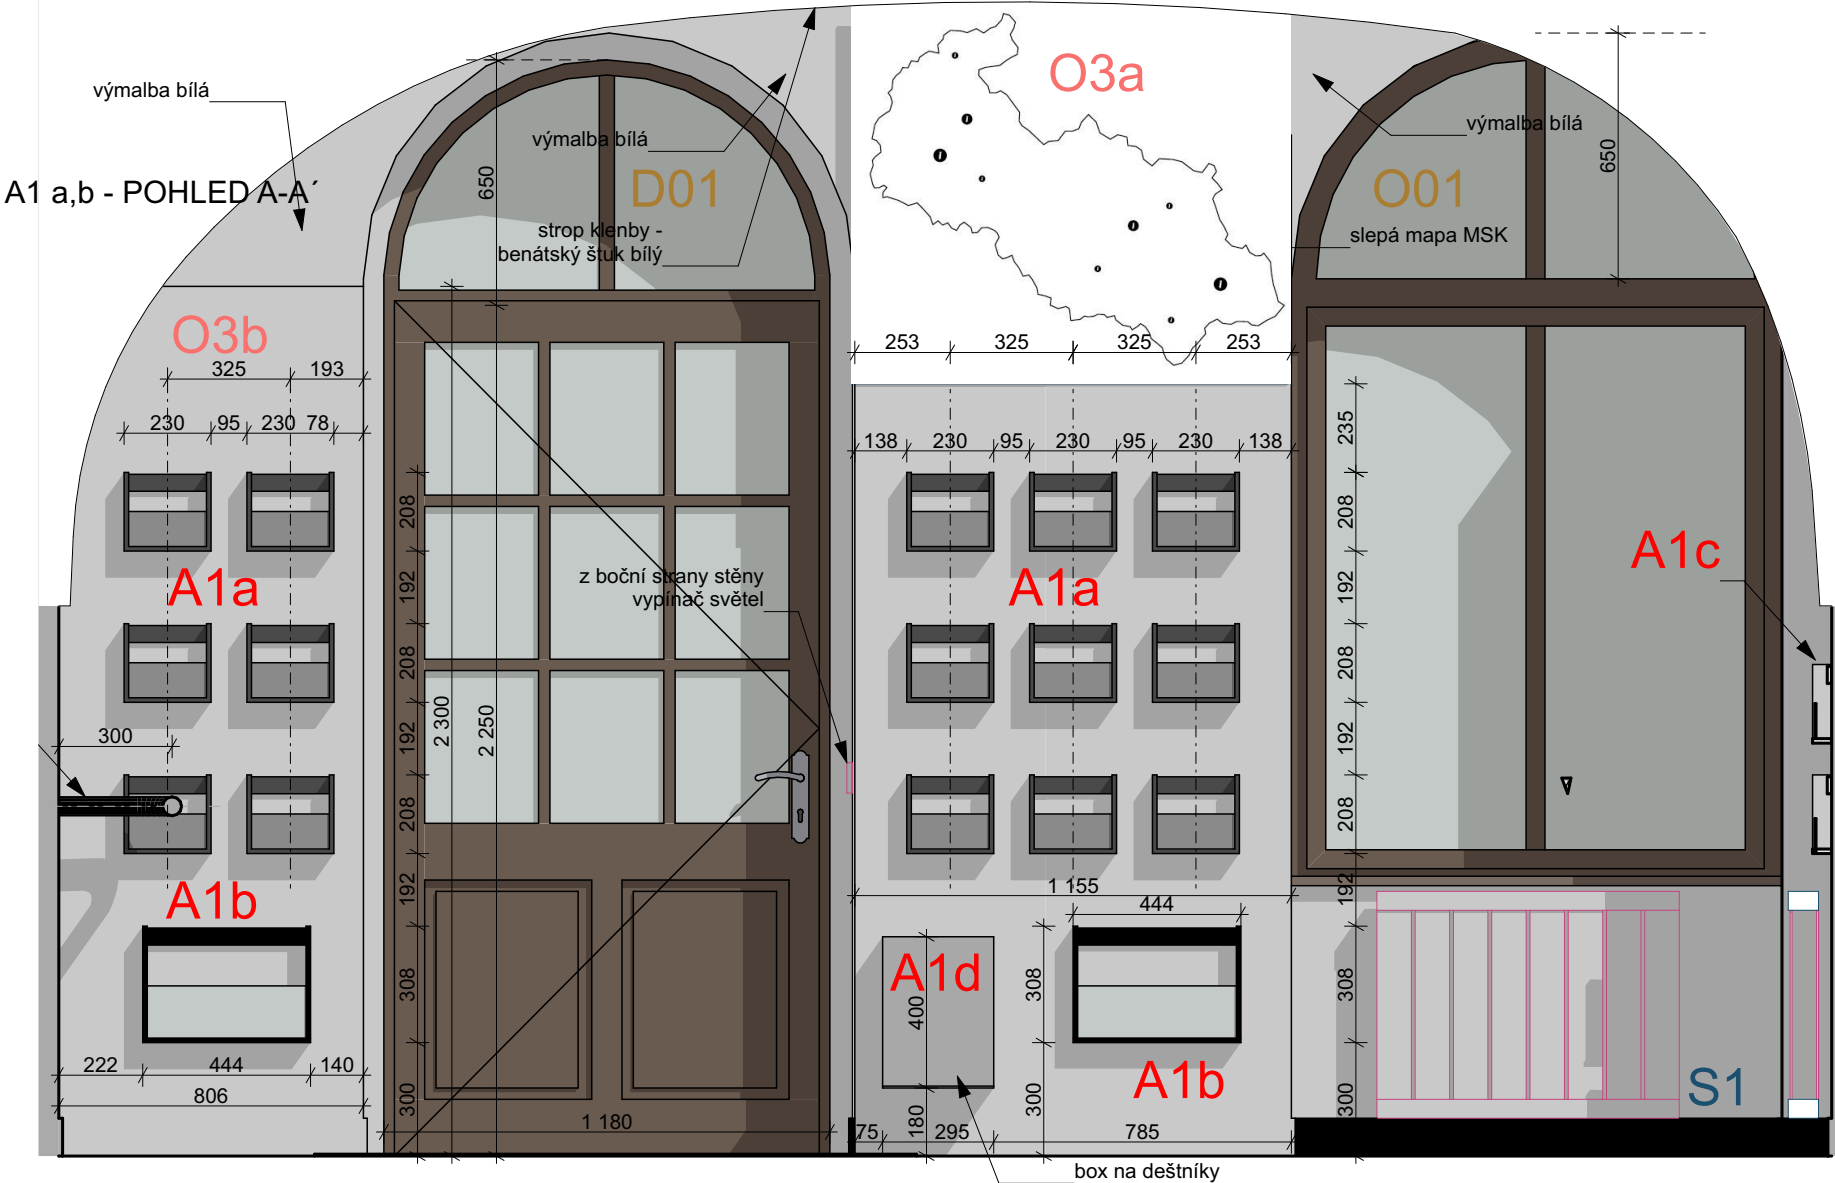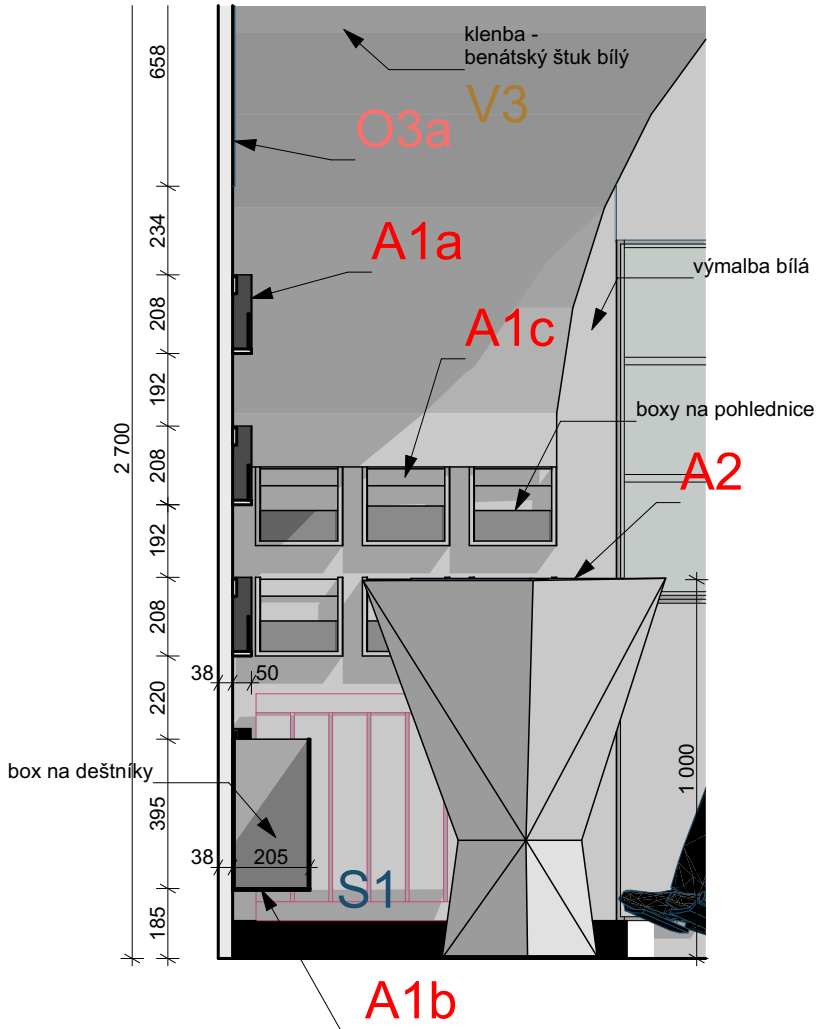

SPOLEČNÝ PŮDORYS A1 a-c, A2

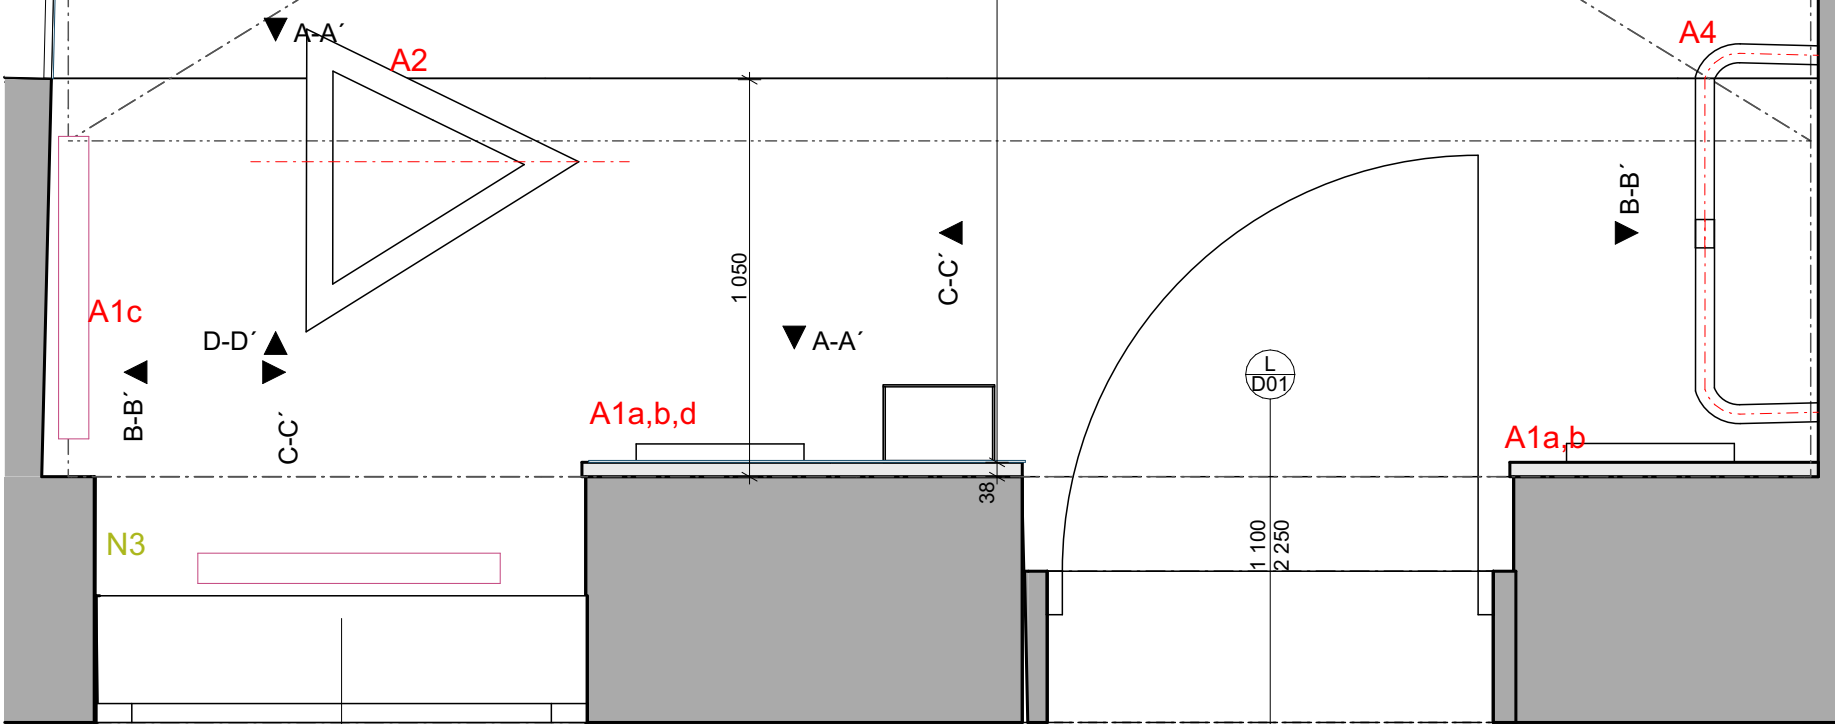

POBOČKA MÍSTEK - ATYPICKÝ NÁBYTEK A1a,b,c, A2 - DETAILS

A4 - kovové madlo pro zavěšení ramínek s tričky

POPIS:

Jedná se o zaoblenou ocelovou tyč, plnostěnný profil o průměru 50 mm. S povrchovou úpravou komaxit černý: RAL 9005. Tyč je na stěnu kotvena přes kruhovou základu (d=120mm, tl. 3mm), která je k ní přivařena a na stěnu šroubována.

MATERIÁLÝ:

tyč: ocel kruhová válcovaná za tepla; d= 50 mm; povrchová úprava komaxit
černý RAL 9005; 1 ks - zaobleno

základna: oc. plech t. 3 mm; kruh o d= 120 mm; povrchová úprava komaxit
černý RAL 9005; 2 ks

šrouby a závit: vhodné do oceli a cihlové stěny; 4 ks



POZNÁMKY:

- 1) Navrhovaný záměr je také patrný z vizualizací.
- 2) Před započítím výroby budou všechny vzorky použitých materiálů předloženy architektovi ke schválení.
- 3) Všechny rozměry je nutné ověřit na místě před započítím výroby a všechny změny předložit architektovi ke schválení.
- 4) Výrobní dokumentace bude před výrobou předložena architektovi ke schválení.


A1a, c - obrázek





A1c - POHLED B-B'

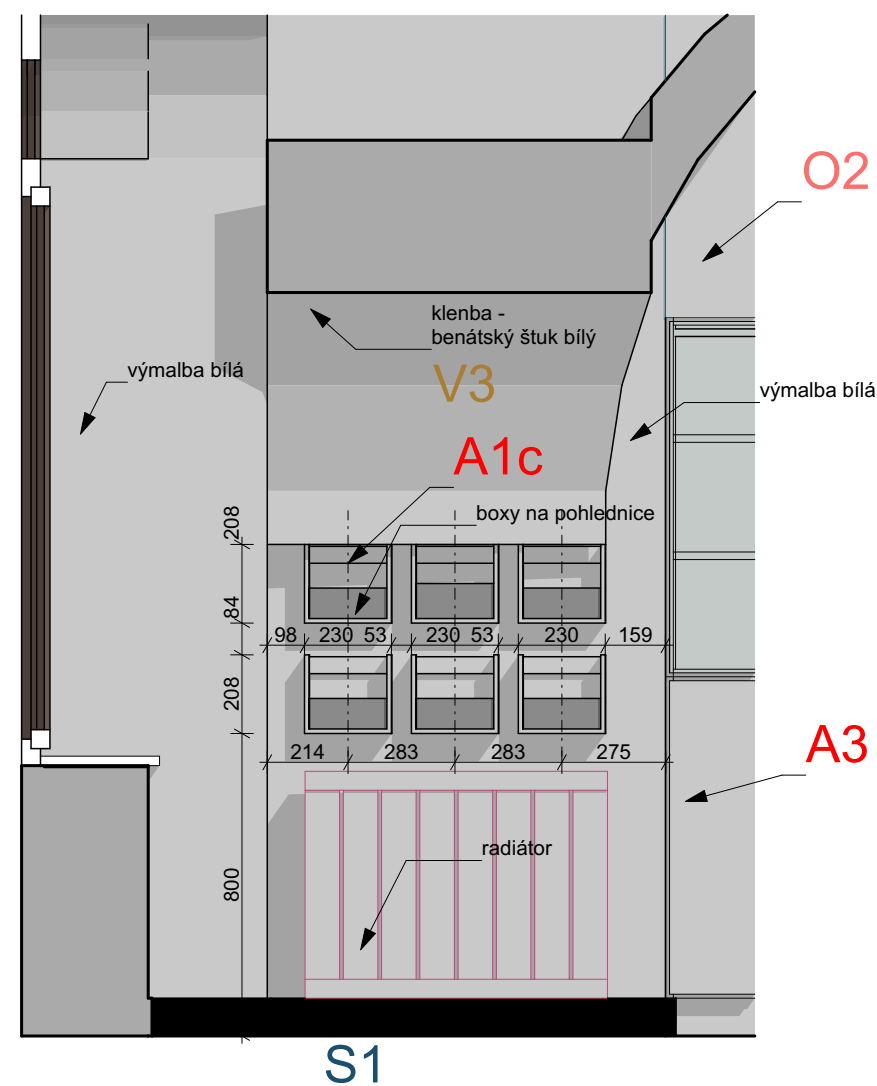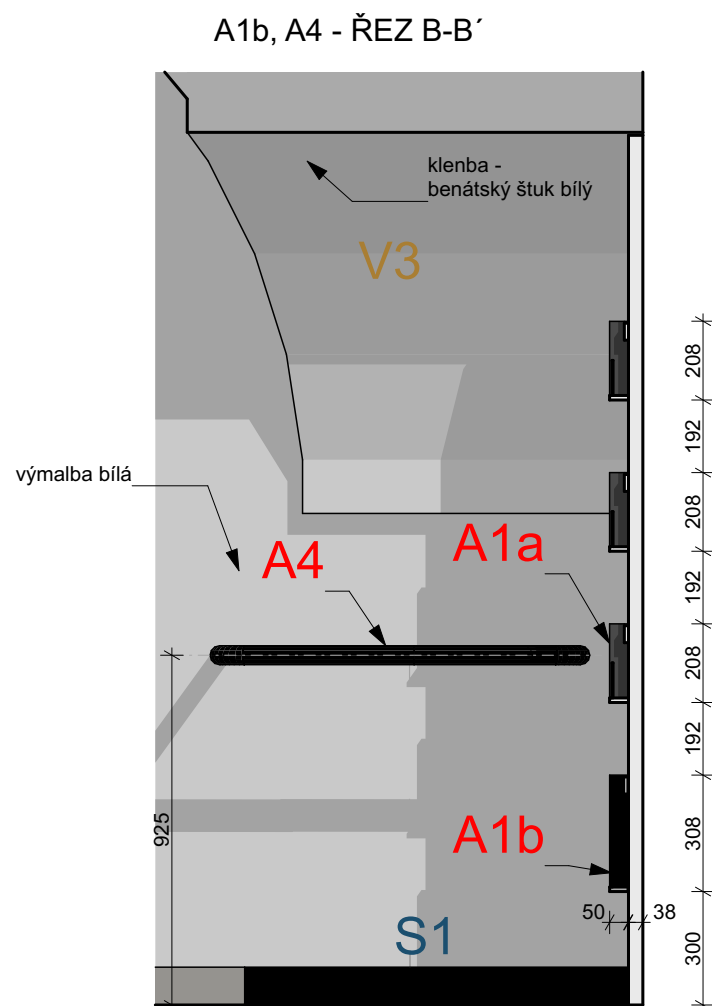

A1a, b, c - řez

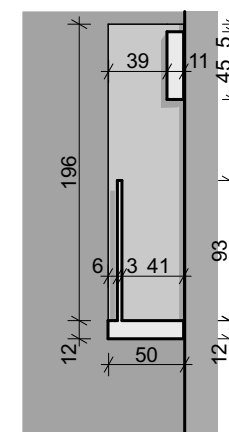

A1a, b, c - čelní pohled

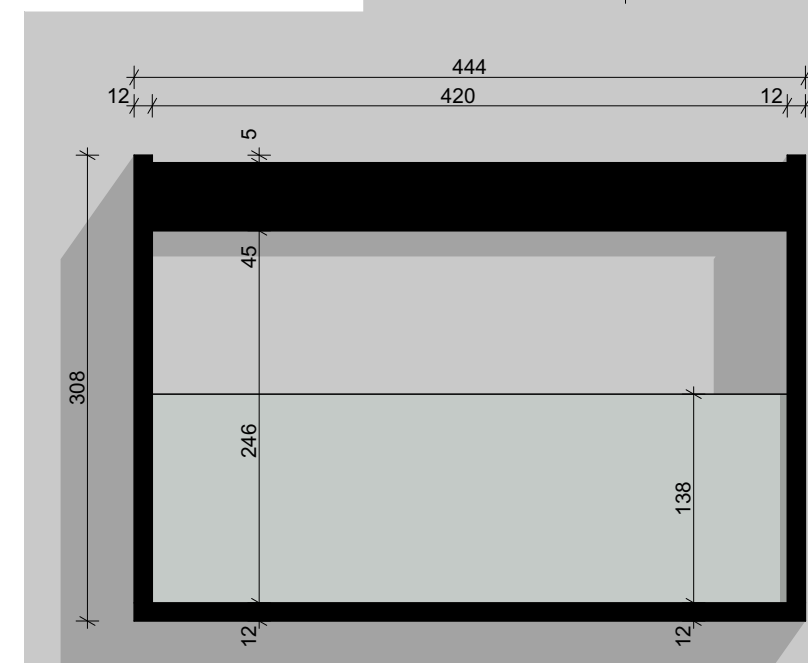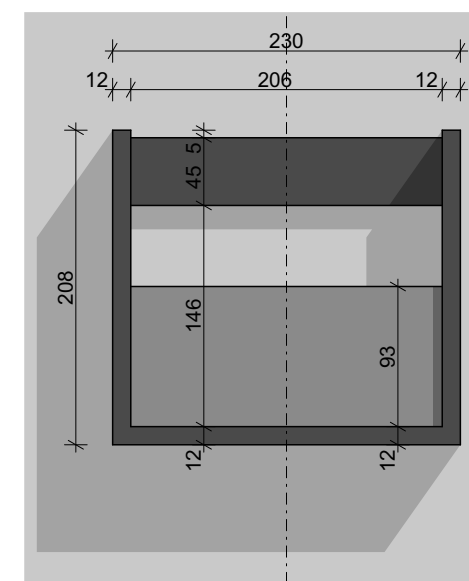

POBOČKA MÍSTEK - ATYPICKÝ NÁBYTEK A1c, A2


A2 - atypický stůl vysoký - se zabudovaným tabletem

POPIS:
Jedná se o atypický stůl ke stání nebo zvýšenému barovému sezení v infocentru. Tvar stolku je trojboký hranol (půdorys rovnostranného trojúhelníku), na výšku členěn do tří úrovní. Základny každé úrovně jsou rovnostranné trojúhelníky s těžištěm nad sebou, ale jinou délkou strany trojúhelníku v každé úrovni.
Konstrukce stolu tvoří základna z ocelového plátu tl. 5 mm a svařovaná jeklová konstrukce. Opláštění tvoří deska z umělého kamene, tl. 12 mm, podložena DTD deskou tl. 18 mm (výplň mezi jeklovým rámem).
V horní desce stolu je proveden výřez, do nějž je vložen dotykový tablet. Stůl je tedy připojen na data a elektřinu podlahovým vývodem. Stůl je v bílém provedení.

MATERIÁLY:
deska a opláštění: umělý kámen se vsypem - odstín bílý, tl. 12 mm
podpůrná deska: DTD tl. 18 mm (vložená po obvodu mezi jeklovou konstrukci - těsně pod opláštěním)
konstrukce: základna spodní - oc. plát - deska tl. 5 mm - povrchová úprava komaxit RAL 7021
jeklová konstrukce - 3 x rovnostranný trojúhelník o různé délce strany, spojeno šikmo svislými profily; uzavřený ocelový profil čtvercový - jekl 25 x 25 x 1,5 mm

POZNÁMKY:
1) Navrhovaný záměr je také patrný z vizualizací.
2) Před započítáním výroby budou všechny vzorky použitých materiálů předloženy architektovi ke schválení.
3) Všechny rozměry je nutné ověřit na místě před započítáním výroby a všechny změny předložit architektovi ke schválení.
4) Výrobní dokumentace bude před výrobou předložena architektovi ke schválení.
5) Tablet není součástí dodávky stolku, nýbrž je samostatnou dodávkou vybavení a před započítáním výroby je nutné si u investora zjistit typ přístroje a jeho parametry.


A2 - referenční ukázka materiálu opláštění

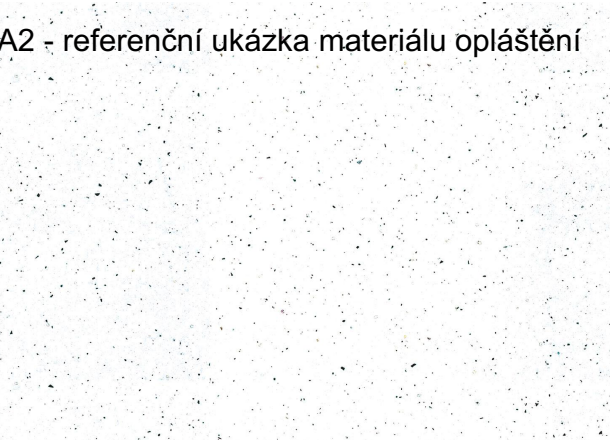


A2 - REFERENČNÍ VIZUALIZACE




A2 - POHLED A-A'

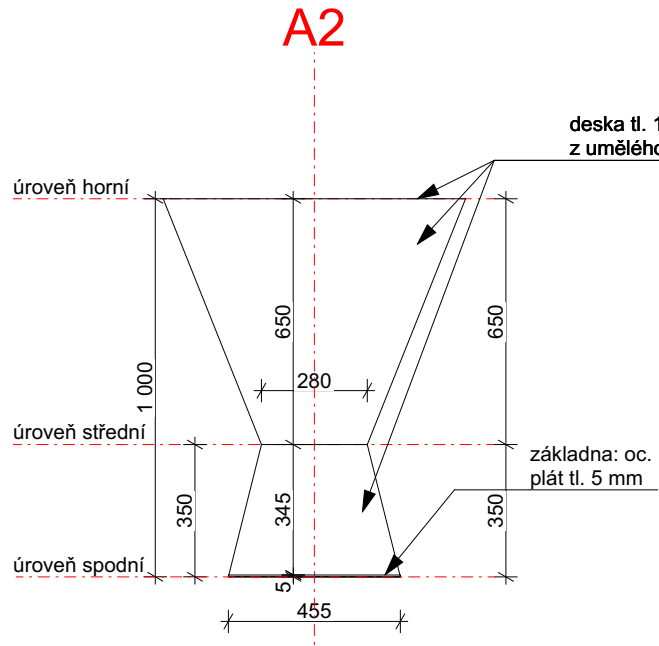





A2 - POHLED B-B'

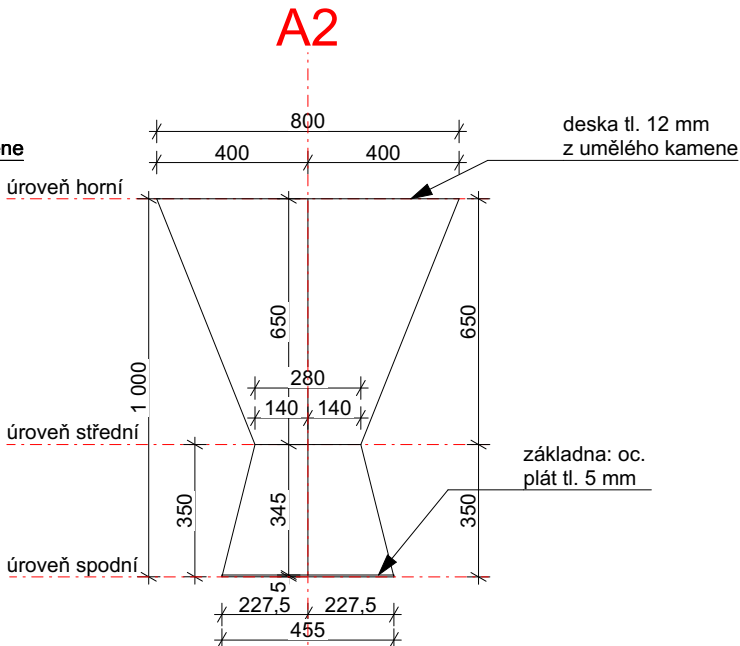

A2 - ŘEZ C-C'

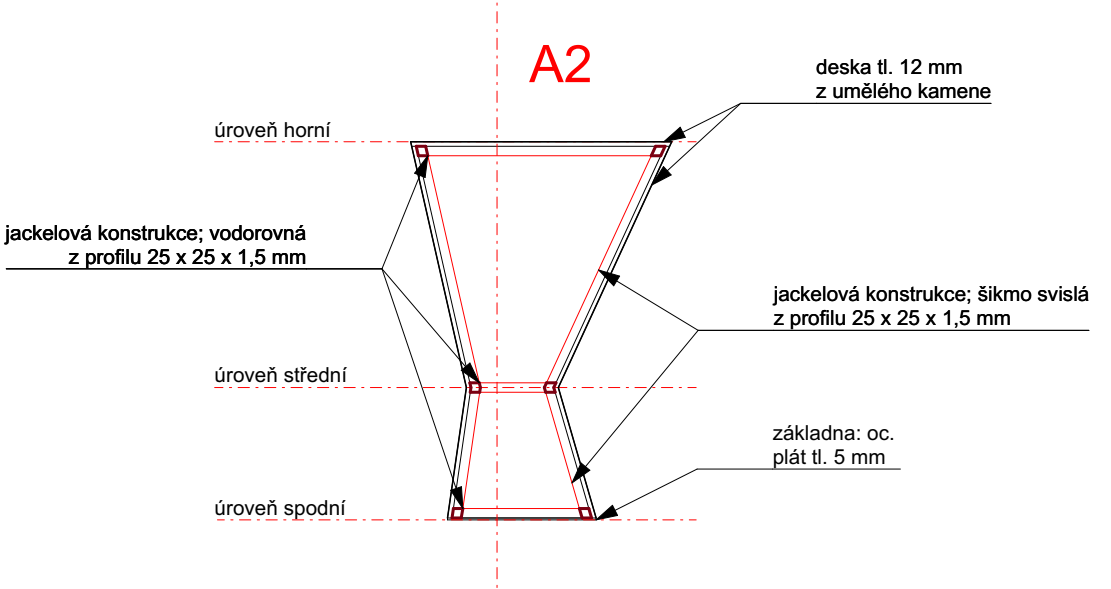

TECHNICKÝ NÁKRES VESTAVNÉHO TABLETU V A2

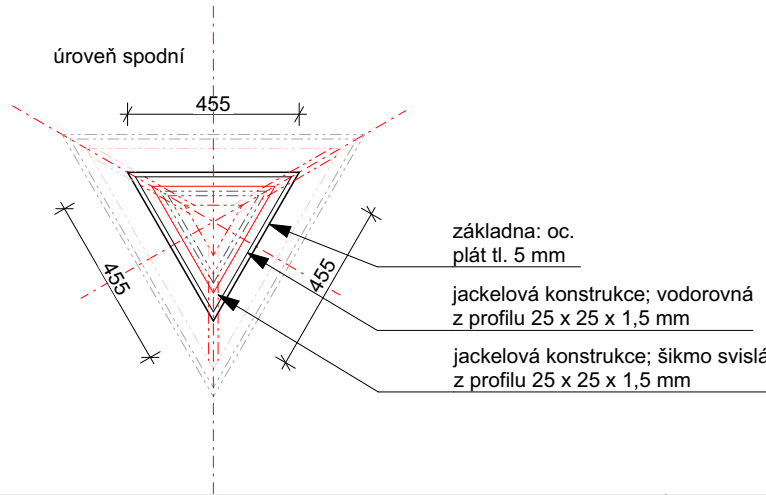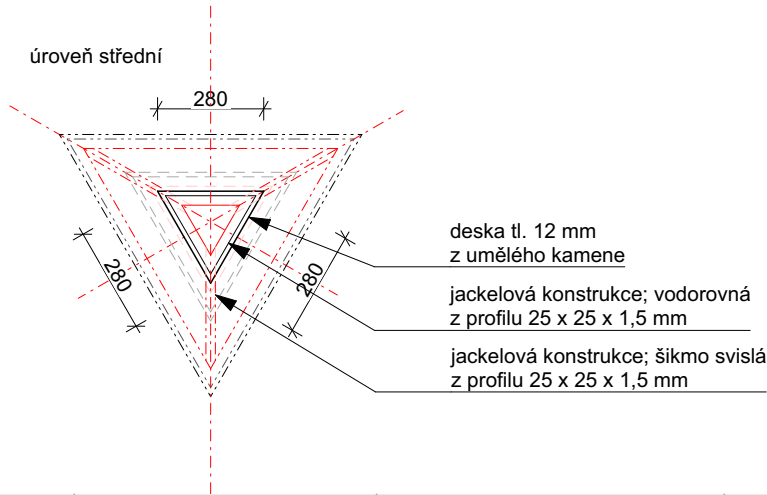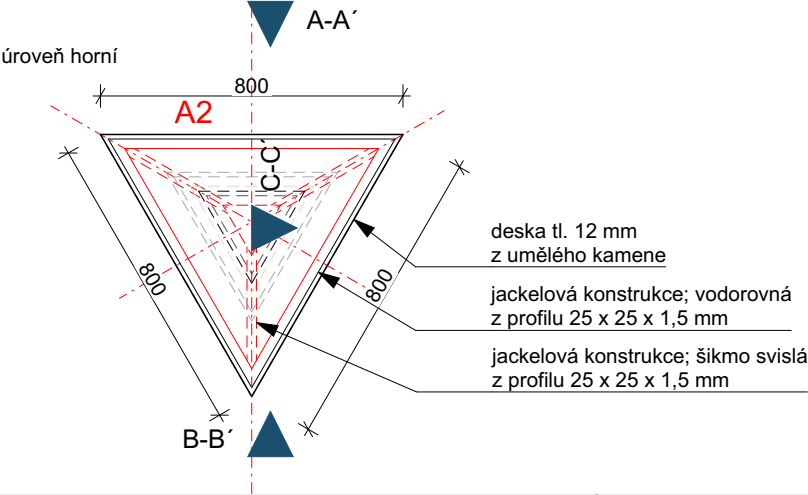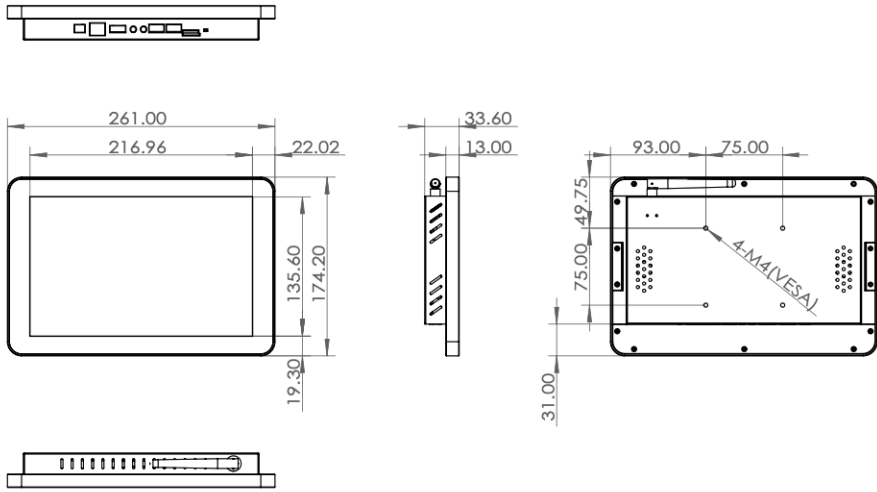

VYSLOUŽIL ARCHITEKTI
Brandlova 9, 702 00 Moravská Ostrava
+420 606 346 687
INFO@VYSLOUZILARCH.CZ
WWW.VYSLOUZILARCH.CZ

Klient:
Statutární město Frýdek - Místek
Magistrát města F-M
Radniční 1148
Odbor správy obecního majetku
Radniční 10, Frýdek

místo stavby:
Pobočka Místek
Náměstí Svobody 6
738 01 Frýdek - Místek

vypracoval:
Ing.arch. Markéta Vysloužilová

Interiér pobočky Místek
DPI | 03 / 2023

Atypický nábytek A1c, A2 - pohledy a řezy

A3 / 1:20, 1:2,78


POBOČKA MÍSTEK - ATYPICKÝ NÁBYTEK A3

A3 - sestava prosklených vitrín a šuplíkových komod


POPIS:
Jedná se o sestavu tří dvoudílných skříní. Horní díl tvoří prosklená vitrina s prosklenými policemi, které budou sloužit pro prezentaci prodejního zboží a spodní díly jsou plně uzavíratelné komody s vnitřními šuplíky / výsuvy, kde budou uloženy zásoby zboží. Všechny vitríny i šuplíkové komody budou uzamykatelné.
Skříně jsou umístěny ve stávající nische a nad nimi je polep stěny s panoramatem siluet dominanty MSK.

MATERIÁLY:
korpus komod: DTD + laminát bílý lesklý;
dvířka: DTD + fólie bílá lesklá přetažená přes hrany dvířek
madlo: plech nerez + komaxit; RAL 5011 - 3ks,
sokl: DTD + lmsinát bílý lesklý;
vitríny a poílce v nich: sklo connex, čiré tl 6 mm; lepeno


- POZNÁMKY:**
- 1) Navrhovaný záměr je také patrný z vizualizací.
 - 2) Před započítáním výroby budou všechny vzorky použitých materiálů předloženy architektovi ke schválení.
 - 3) Všechny rozměry je nutné ověřit na místě před započítáním výroby a všechny změny předložit architektovi ke schválení.
 - 4) Výrobní dokumentace bude před výrobou předložena architektovi ke schválení.
 - 5) Všechny šuplíky budou mít kování s funkcí pomalého dojezdu.
 - 6) Jedna z vitrín bude věnována produktům Technotrasy.

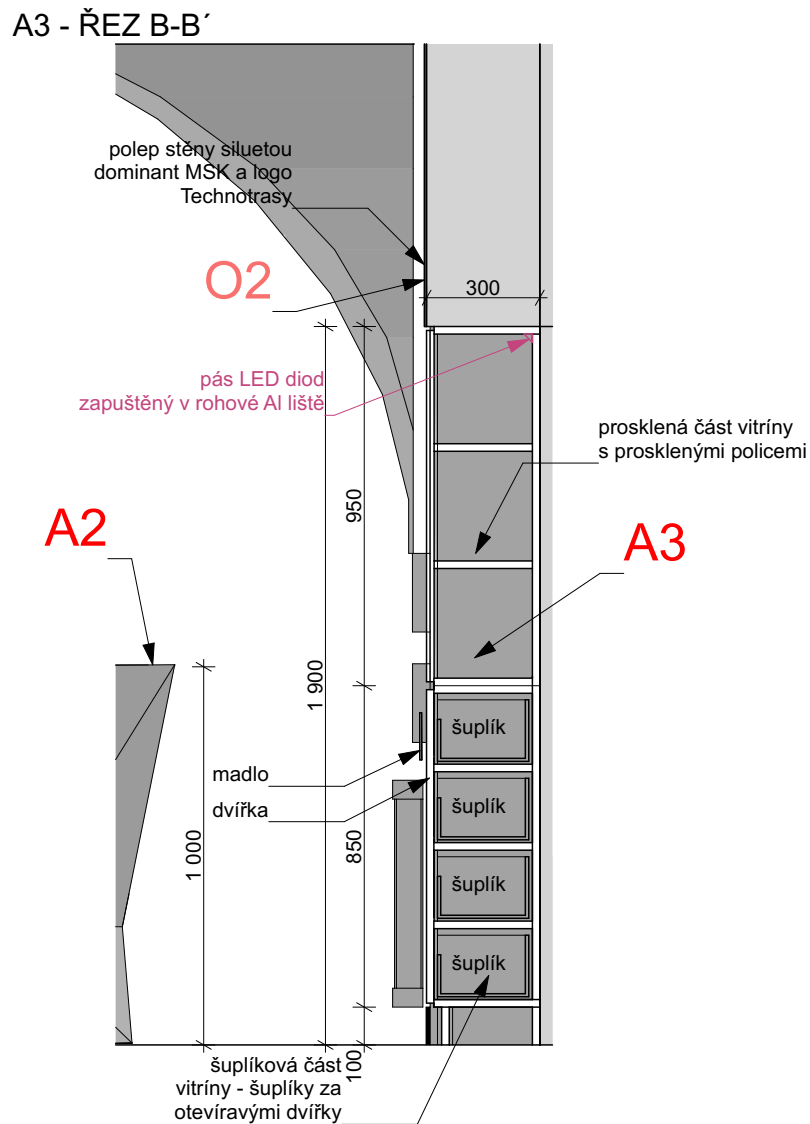

A3 - POHLED A-A'

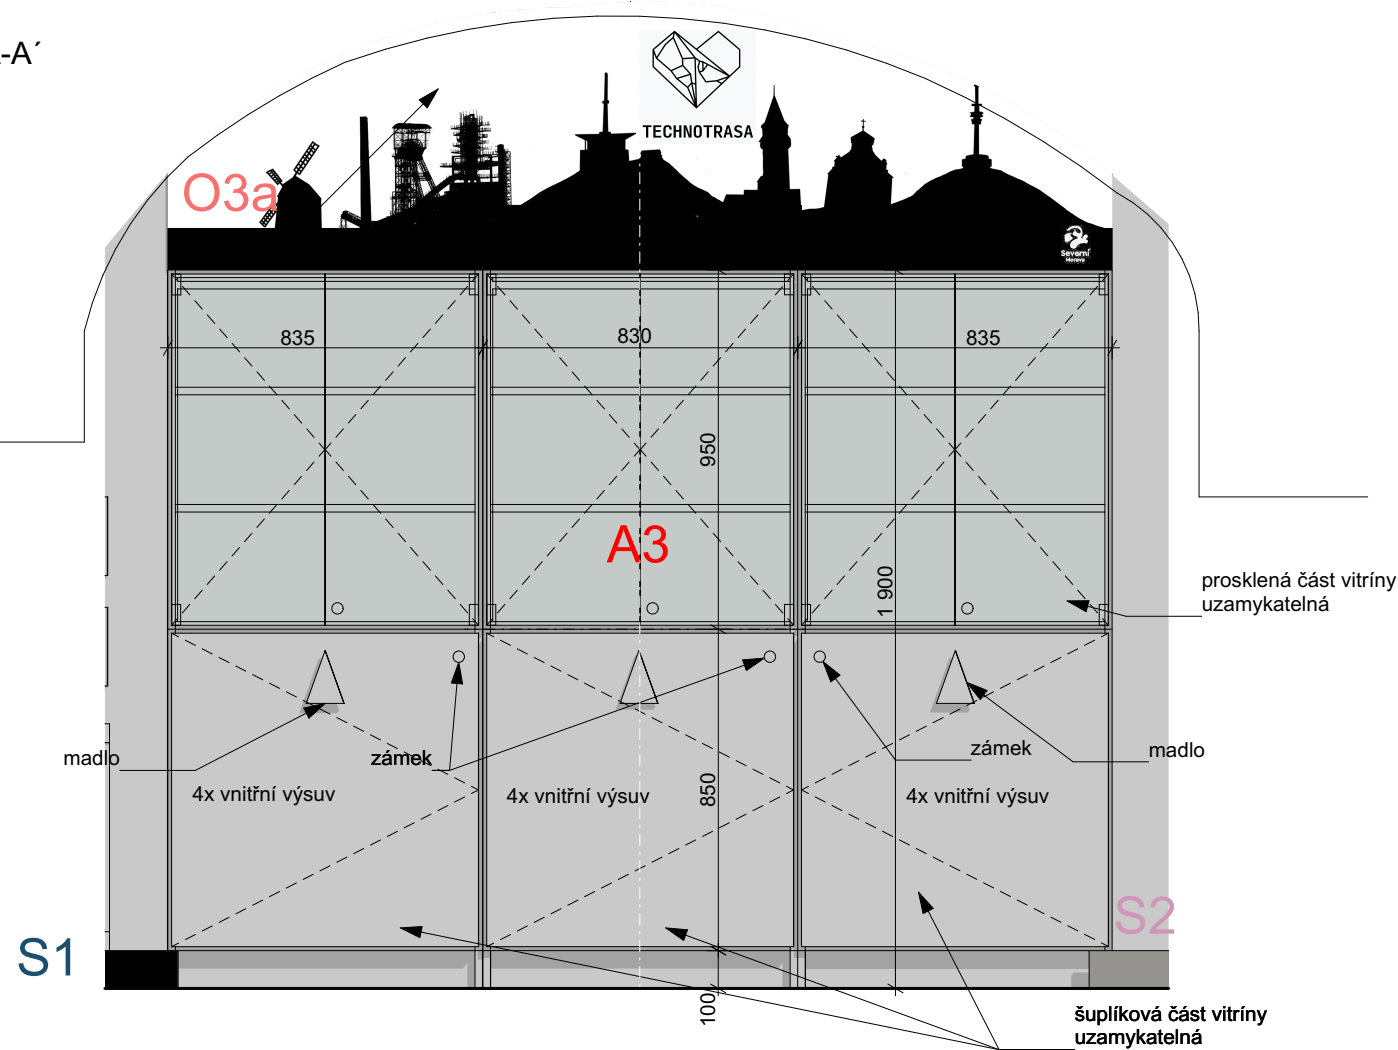


A3 - PŮDORYS

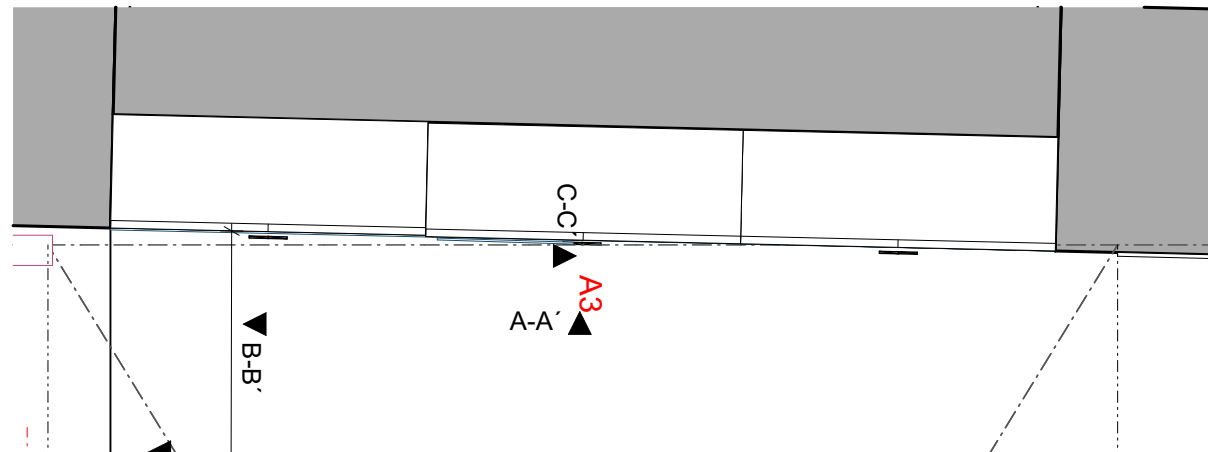


POBOČKA MÍSTEK - ATYPICKÝ NÁBYTEK A3

A3 - panty prosklených vitrín

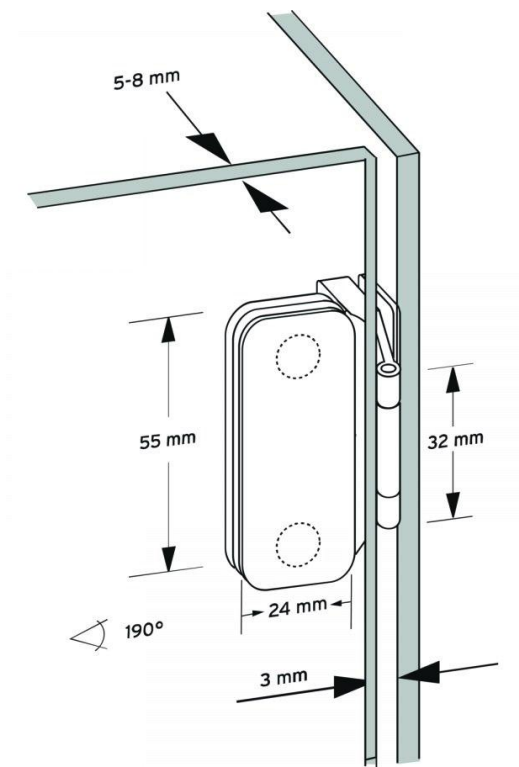

A3 - zámek prosklených vitrín

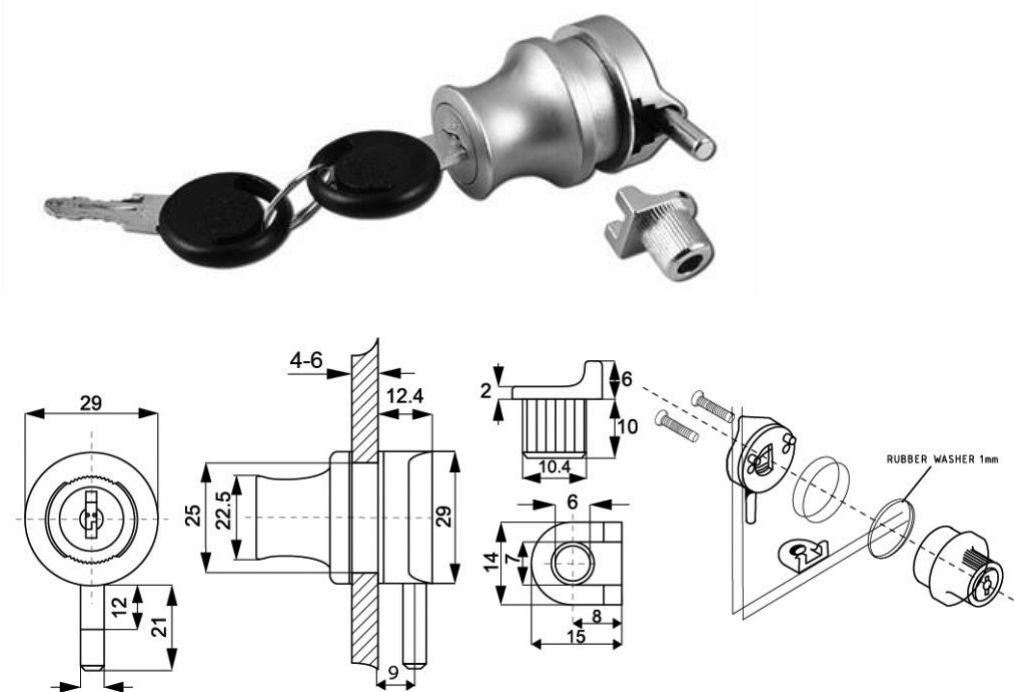

A3, A6 - DETAIL MADLA




A3, A4 - zámek neprosklených dvířek a šuplíků - design chrom




Nerezový plech tl. 3 mm;
povrchová úprava nástržik - různé odstíny

ČELNÍ POHLED

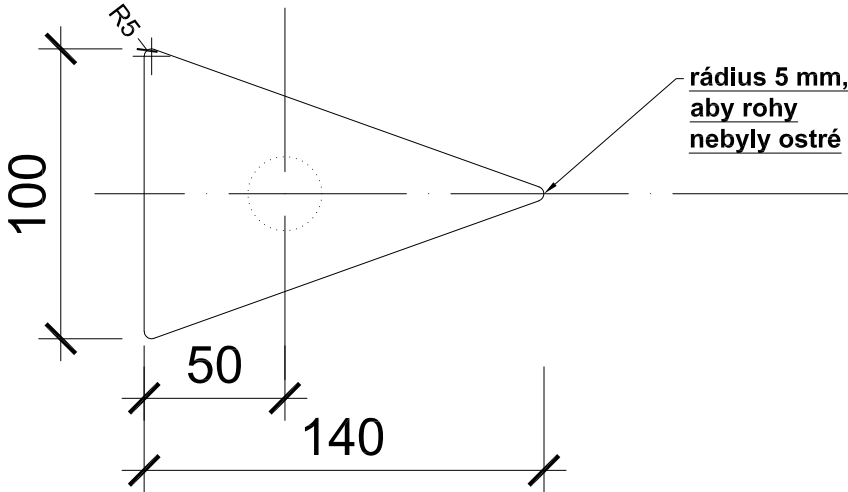

ŘEZ

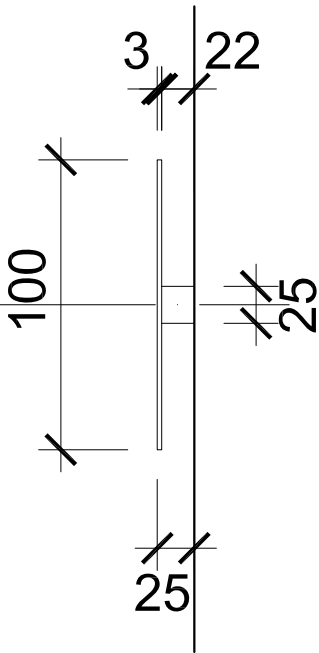

POBOČKA MÍSTEK - ATYPICKÝ NÁBYTEK A4


A4 - kovové madlo pro zavěšení ramínek s tričky

POPIS:
Jedná se o zaoblenou ocelovou tyč, plnostěnný profil o průměru 50 mm. S povrchovou úpravou komaxit černý: RAL 9005. Tyč je na stěnu kotvena přes kruhovou základnu (d=120mm, tl. 3mm), která je k ní přivařena a na stěnu šroubována.


MATERIÁLY:
tyč: ocel kruhová válcovaná za tepla; d= 50 mm; povrchová úprava komaxit černý RAL 9005; 1 ks - zaobleno
základna: oc. plech t. 3 mm; kruh o d= 120 mm; povrchová úprava komaxit černý RAL 9005; 2 ks
šrouby a závit: vhodné do oceli a cihlové stěny; 4 ks

POZNÁMKY:
1) Navrhovaný záměr je také patrný z vizualizací.
2) Před započítím výroby budou všechny vzorky použitých materiálů předloženy architektovi ke schválení.
3) Všechny rozměry je nutné ověřit na místě před započítím výroby a všechny změny předložit architektovi ke schválení.
4) Výrobní dokumentace bude před výrobou předložena architektovi ke schválení.


A4 - POHLED A-A´

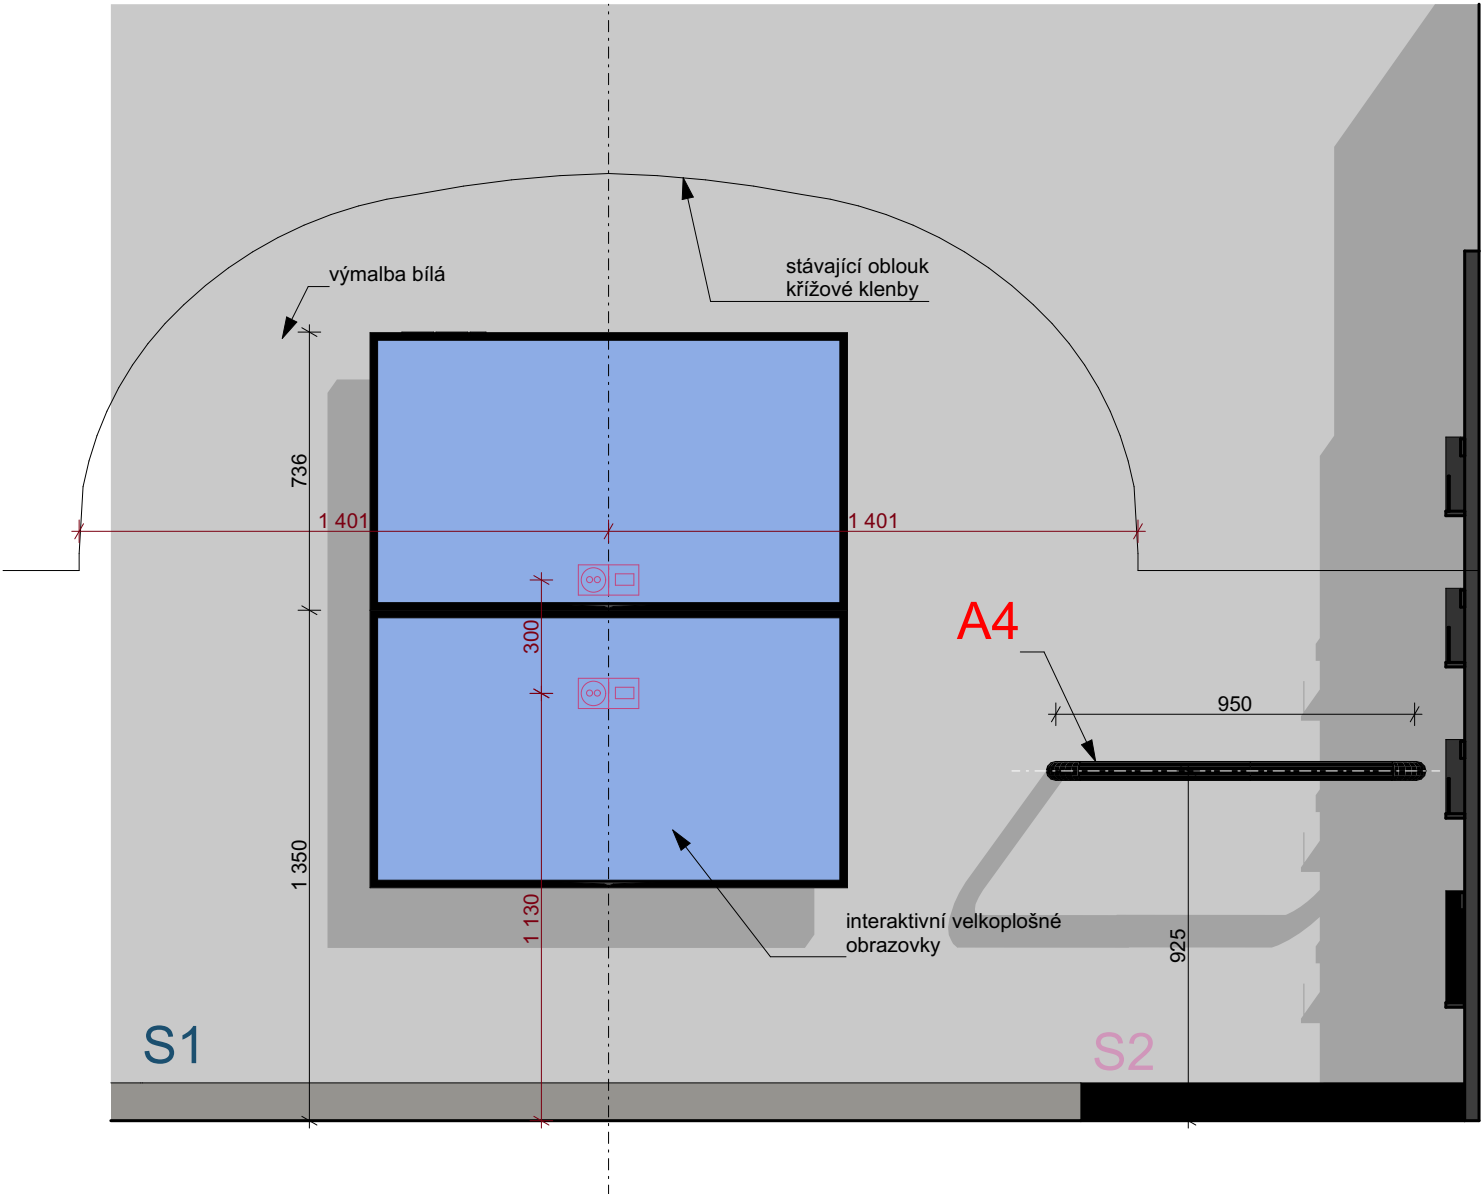


A4 - PŮDORYS

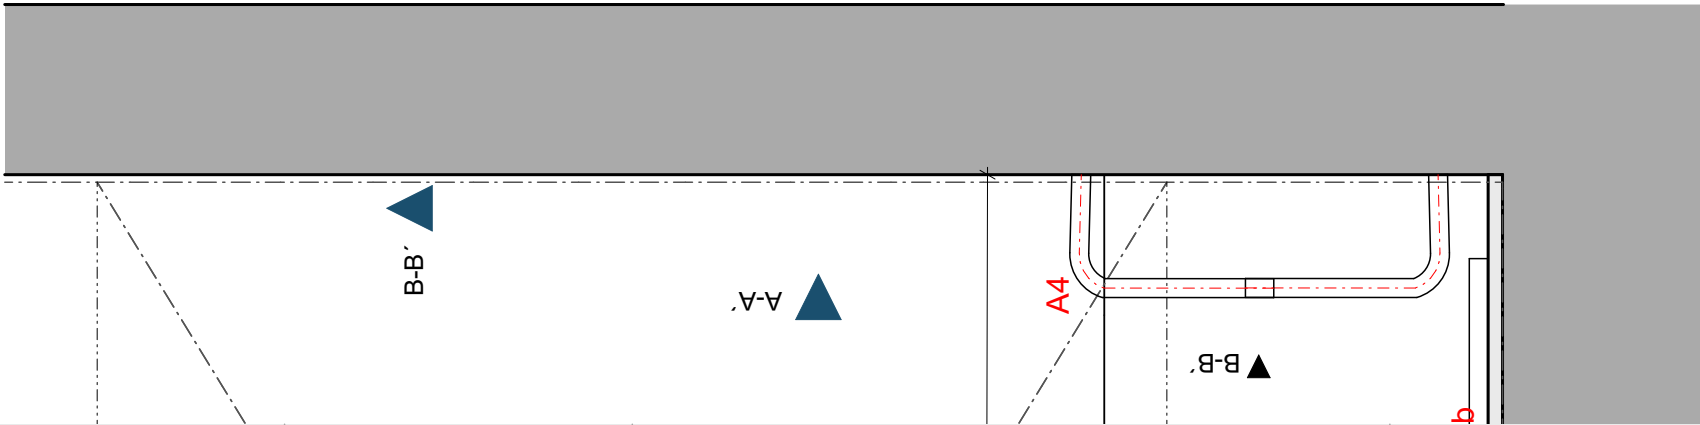

POBOČKA MÍSTEK - ATYPICKÝ NÁBYTEK A5

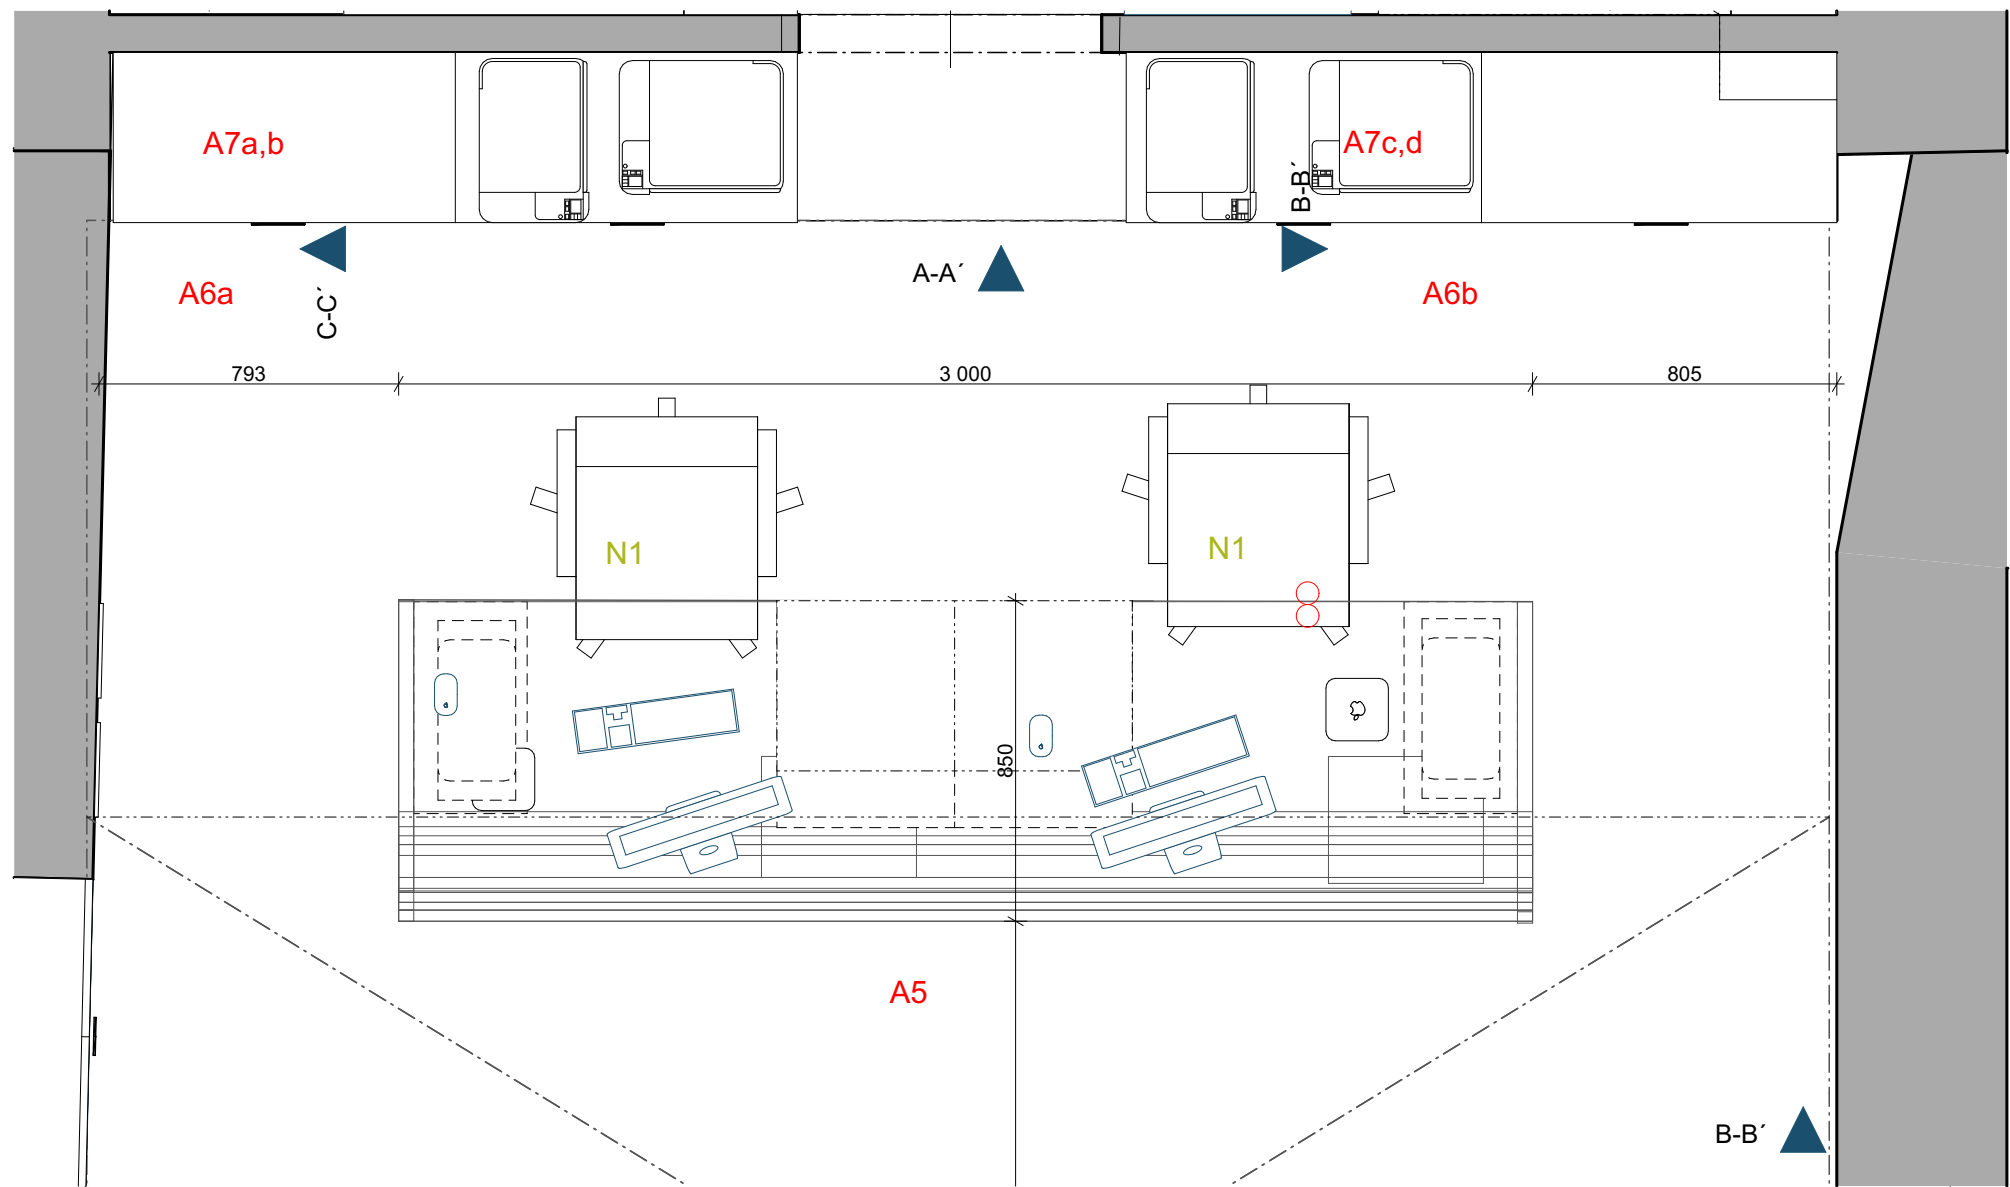


Technický náčrt tabletu zabudovaného v pracovnej doske pultu; 2 ks

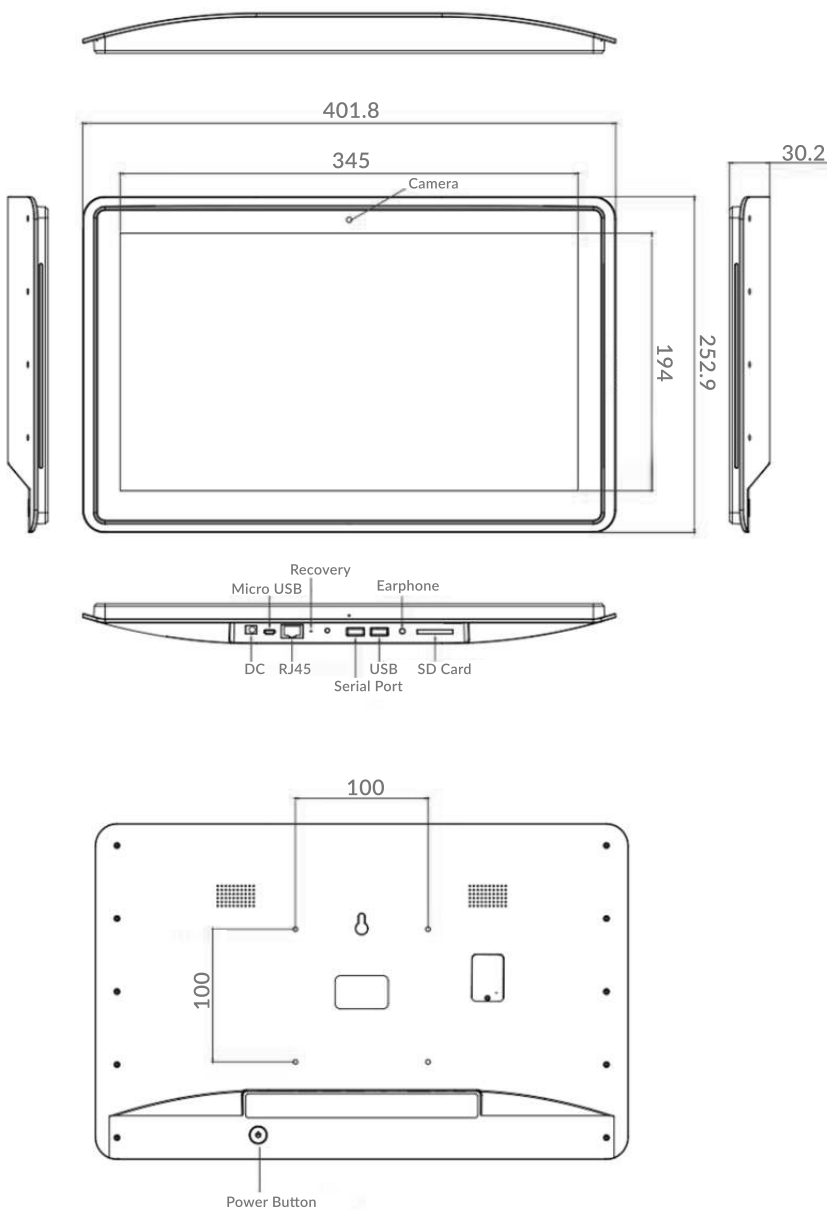

Pokladna; rozměry: š= 41 cm, hl= 41,5 cm, v= 11,5 cm
2 ks



Průchodka kovová 60 mm;
broušená ocel; 2 ks

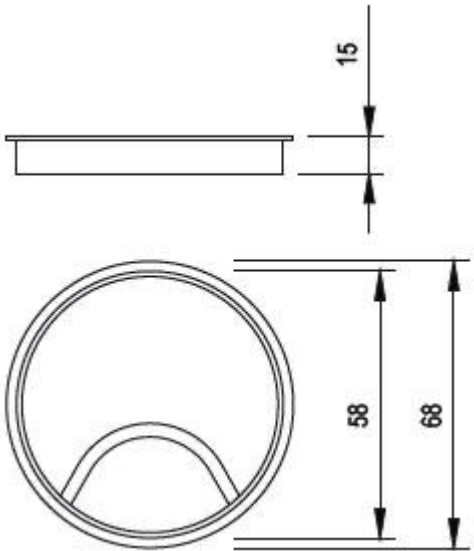

A5 - referenční ukázka materiálu opláštění

POBOČKA MÍSTEK - ATYPICKÝ NÁBYTEK A5

A5 - pultík pro jednání s klienty

POPIS:

Jedná se o samostatně stojící pultík pro příjem a jednání s klienty. Celková výška pultíku je navržena 1000mm. Podpůrné nohy pultíku jsou navrženy jako nábytkové kontejnery / regály z laminátových desek, materiál opláštění umělý kámen bílý se vsypem. Požadavky na opláštění - bílá barva materiálu se vsypem, kompaktní materiál (vzhled), odolnost proti poškrábání. Možné alternativy: lakovaný smrk. Do pracovní desky pultíku bude vyrezán otvor pro prostup kabelů z obrazovky a tiskárny účtenek, platebního terminálu a rovněž otvor pro zabudovanou obrazovku, krytou tvrzeným sklem.

MATERIÁLY:

- Opláštění: umělý kámen odstín bílý se vsypem - dle vyobrazení
Nohy stolu: laminát bílý hladký
Sokly a doměrky: nejsou
Police: laminát tmavě modrý hladký


VYBAVENÍ:

- Technika: 1) OBRAZOVKA krytá tvrzeným sklem - do horní desky pultíku budou zabudovány 2 obrazovky (nejdou dodávkou atypického nábytku - nutno přizpůsobit otvor zakoupenému zboží); tvrzené sklo bude dodávkou atypického nábytku
2) PROSTUP - skrz horní desku udělat 2x otvor pro kabelovou průchodku (pro PC pracoviště)


POZNÁMKA:

Všechny rozměry nutno ověřit na místě před započítáním výroby.
Pro lepší představu o záměru jsou součástí této dokumentace také vizualizace návrhu.
Všechny změny (a případné nejasnosti) nutno konzultovat s architektem před započítáním výroby.
Všechny vzorky použitých materiálů je nutné před započítáním výroby nechat odsouhlasit architektem.
Výrobní dokumentace bude před výrobou předložena architektovi ke schválení.


ŘEZ B-B'

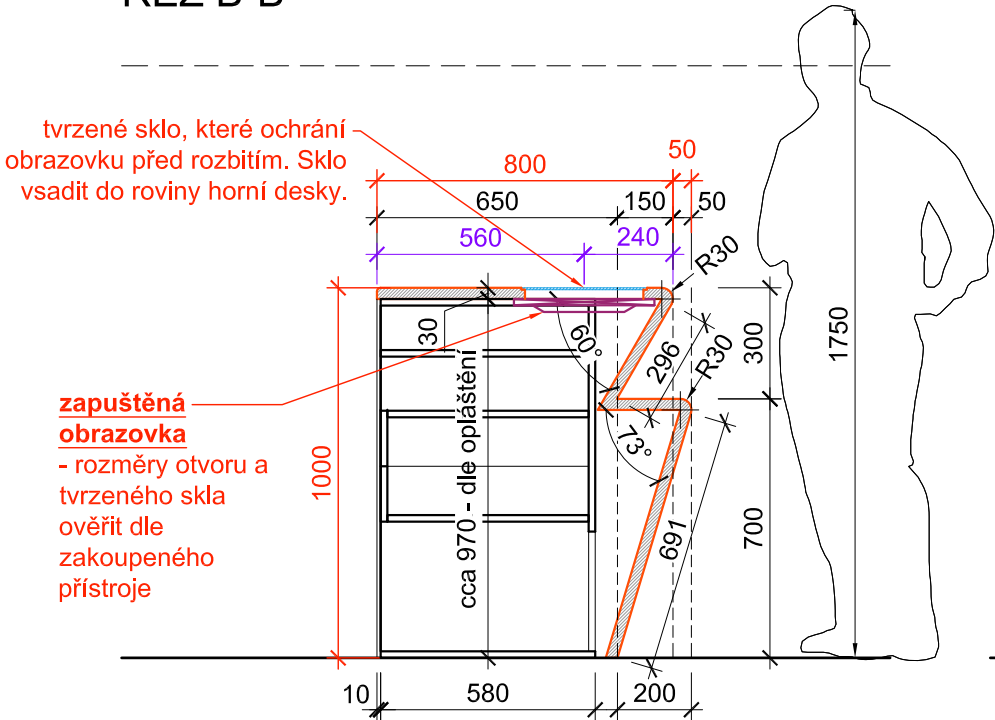

PŮDORYS

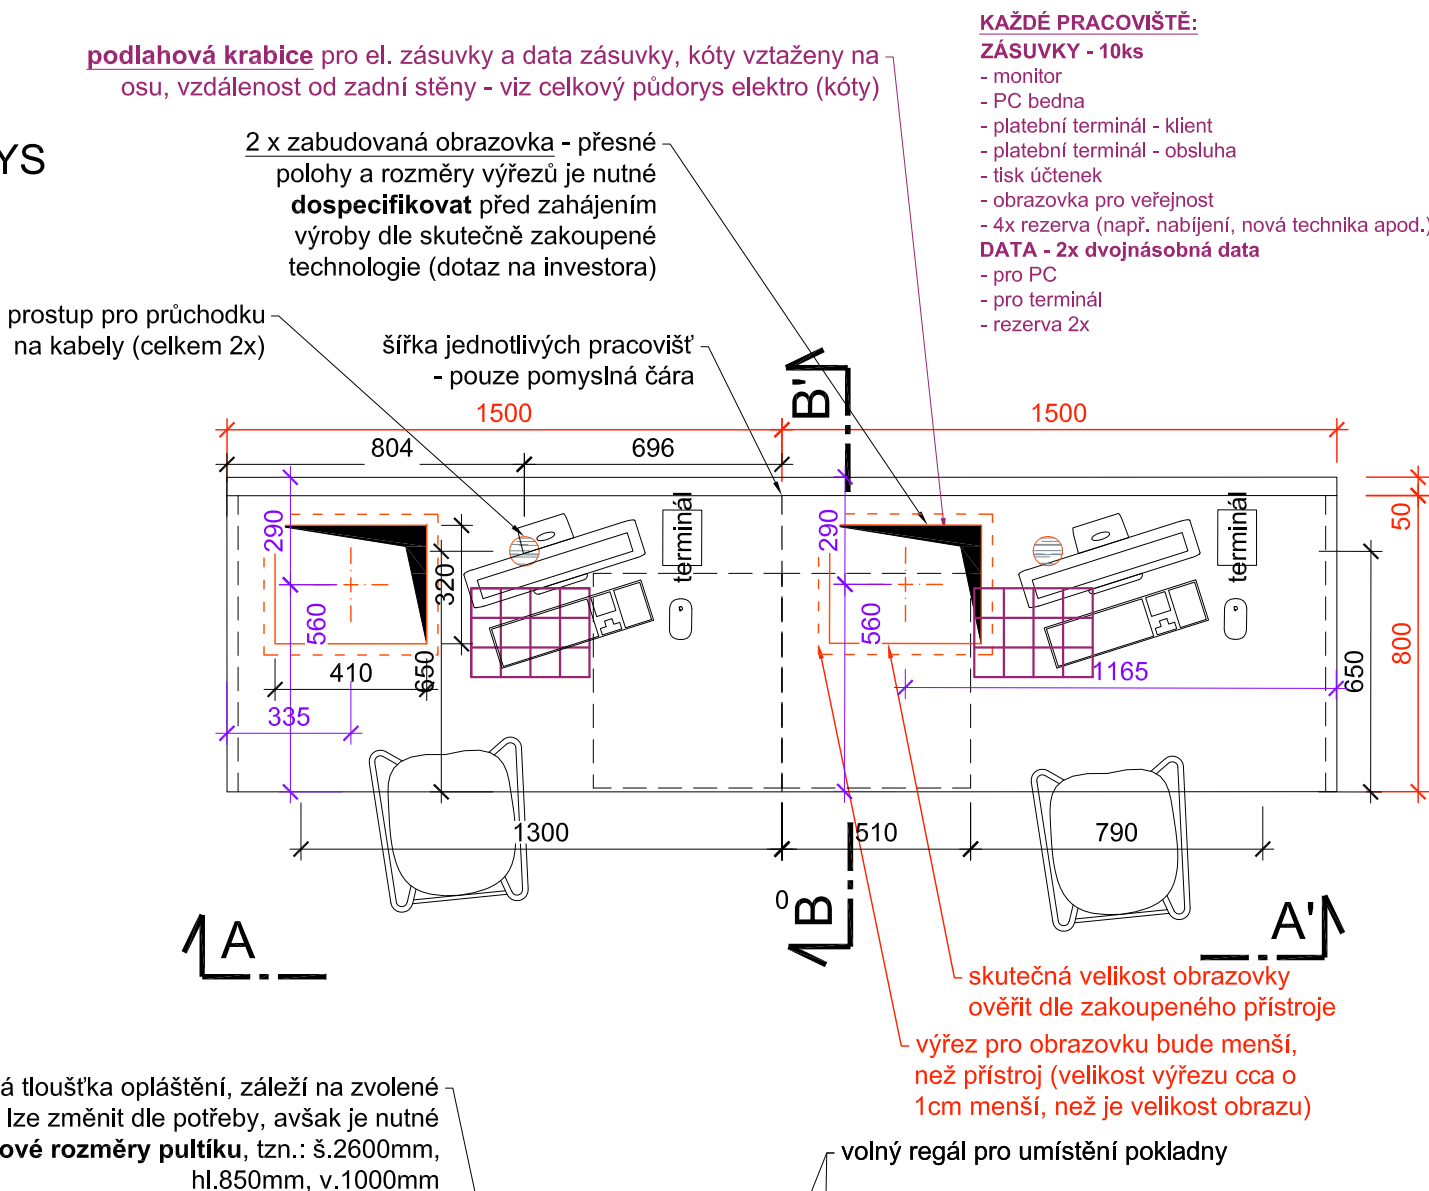

POHLED Z VNITŘNÍ STRANY (A-A')

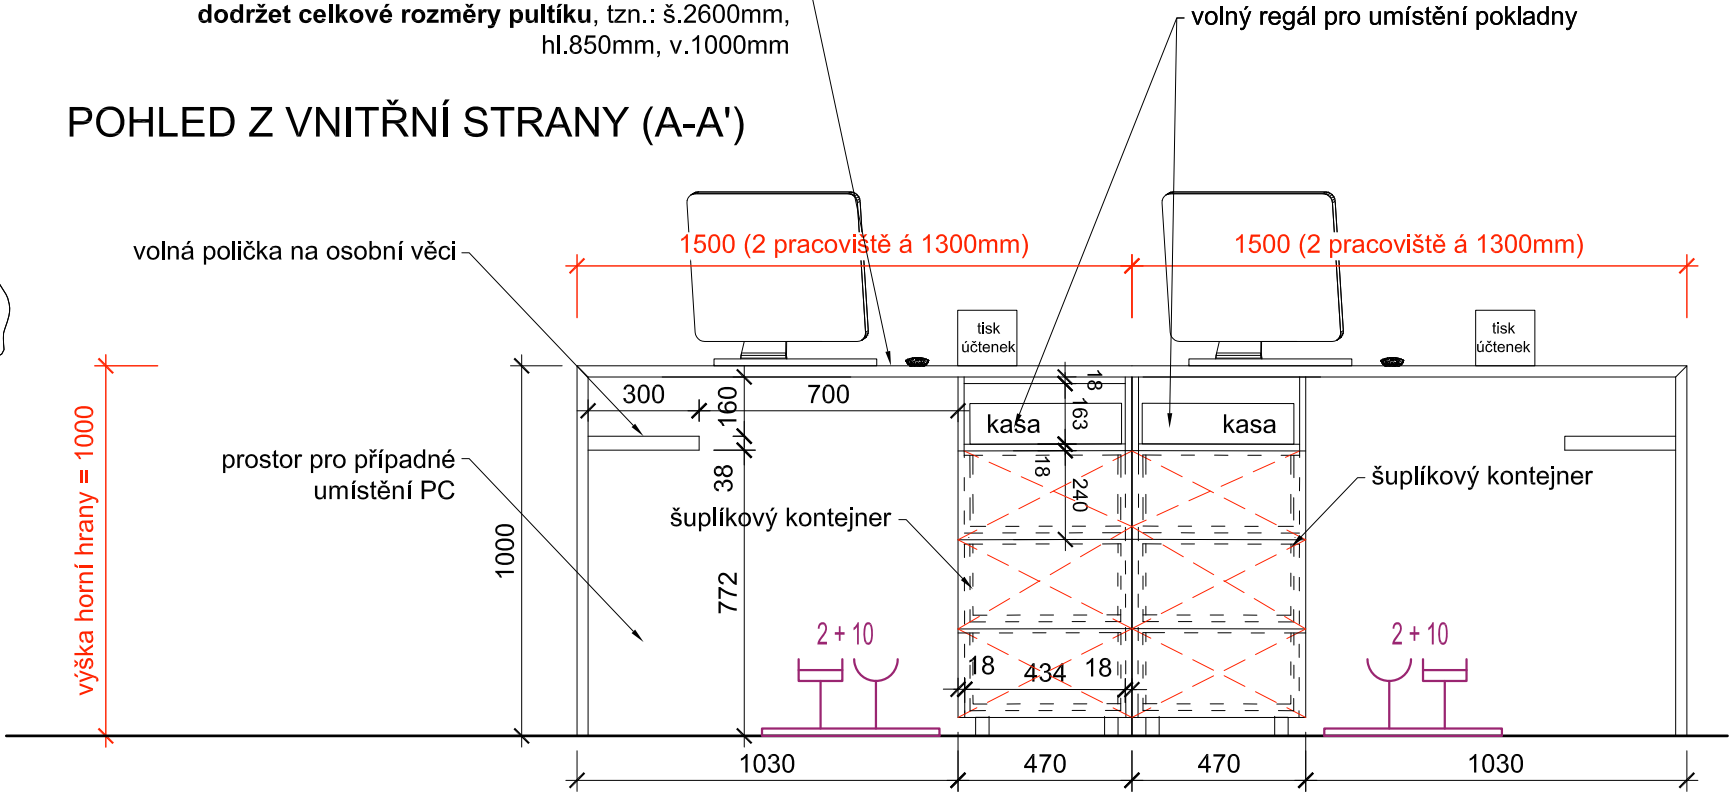

POBOČKA MÍSTEK - ATYPICKÝ NÁBYTEK A6, A7

A6a,b - sestava šuplíkových komod

POPIS:
Jedná se o sestavu dvou a dvou šuplíkových komod, kde budou uloženy zásoby zboží a kancelářského vybavení. Každá část komody bude mít 3 šuplíky a na komodách budou umístěny tiskárny a potřebná elektronika. Šuplíky komod nebudou uzamykatelné.

MATERIÁLY:
korpus komod: DTD + laminát bílý lesklý;
čela šuplíků: DTD + fólie bílá lesklá - přetažena přes hrany šuplíků
madlo: plech nerez + komaxit; odstín RAL 5011 - 12ks
sokl: DTD + laminát bílý lesklý

POZNÁMKY:
1) Navrhovaný záměr je také patrný z vizualizací.
2) Před započítáním výroby budou všechny vzorky použitých materiálů předloženy architektovi ke schválení.
3) Všechny rozměry je nutné ověřit na místě před započítáním výroby a všechny změny předložit architektovi ke schválení.
4) Výrobní dokumentace bude před výrobou předložena architektovi ke schválení.
5) Všechny šuplíky budou mít kování s funkcí pomalého dojezdu.


A7a,b,c - sestava vitrín s prosklenými policemi

POPIS:
Jedná se o sestavu vitrín s prosklenými policemi, které budou sloužit pro prezentaci prodejního zboží. Jde o jeden rozměr vitrín a různé barvy. Vitrína je ve spodní části - uvnitř - nasvícená. Vitríny jsou otevřené, police pevně spojeny s korpusem.


MATERIÁLY:
korpus vitriny A7a: DTD + laminát bílý lesklý;
korpus vitriny A7b: DTD + laminát světlemodrý; odstín dle gr. manuálu města
korpus vitriny A7c: DTD + laminát černý, lesklý;

poilce : sklo connex, čiré tl 6 mm; různé šíře polic

POZNÁMKY:
1) Navrhovaný záměr je také patrný z vizualizací.
2) Před započítáním výroby budou všechny vzorky použitých materiálů předloženy architektovi ke schválení.
3) Všechny rozměry je nutné ověřit na místě před započítáním výroby a všechny změny předložit architektovi ke schválení.
4) Výrobní dokumentace bude před výrobou předložena architektovi ke schválení.

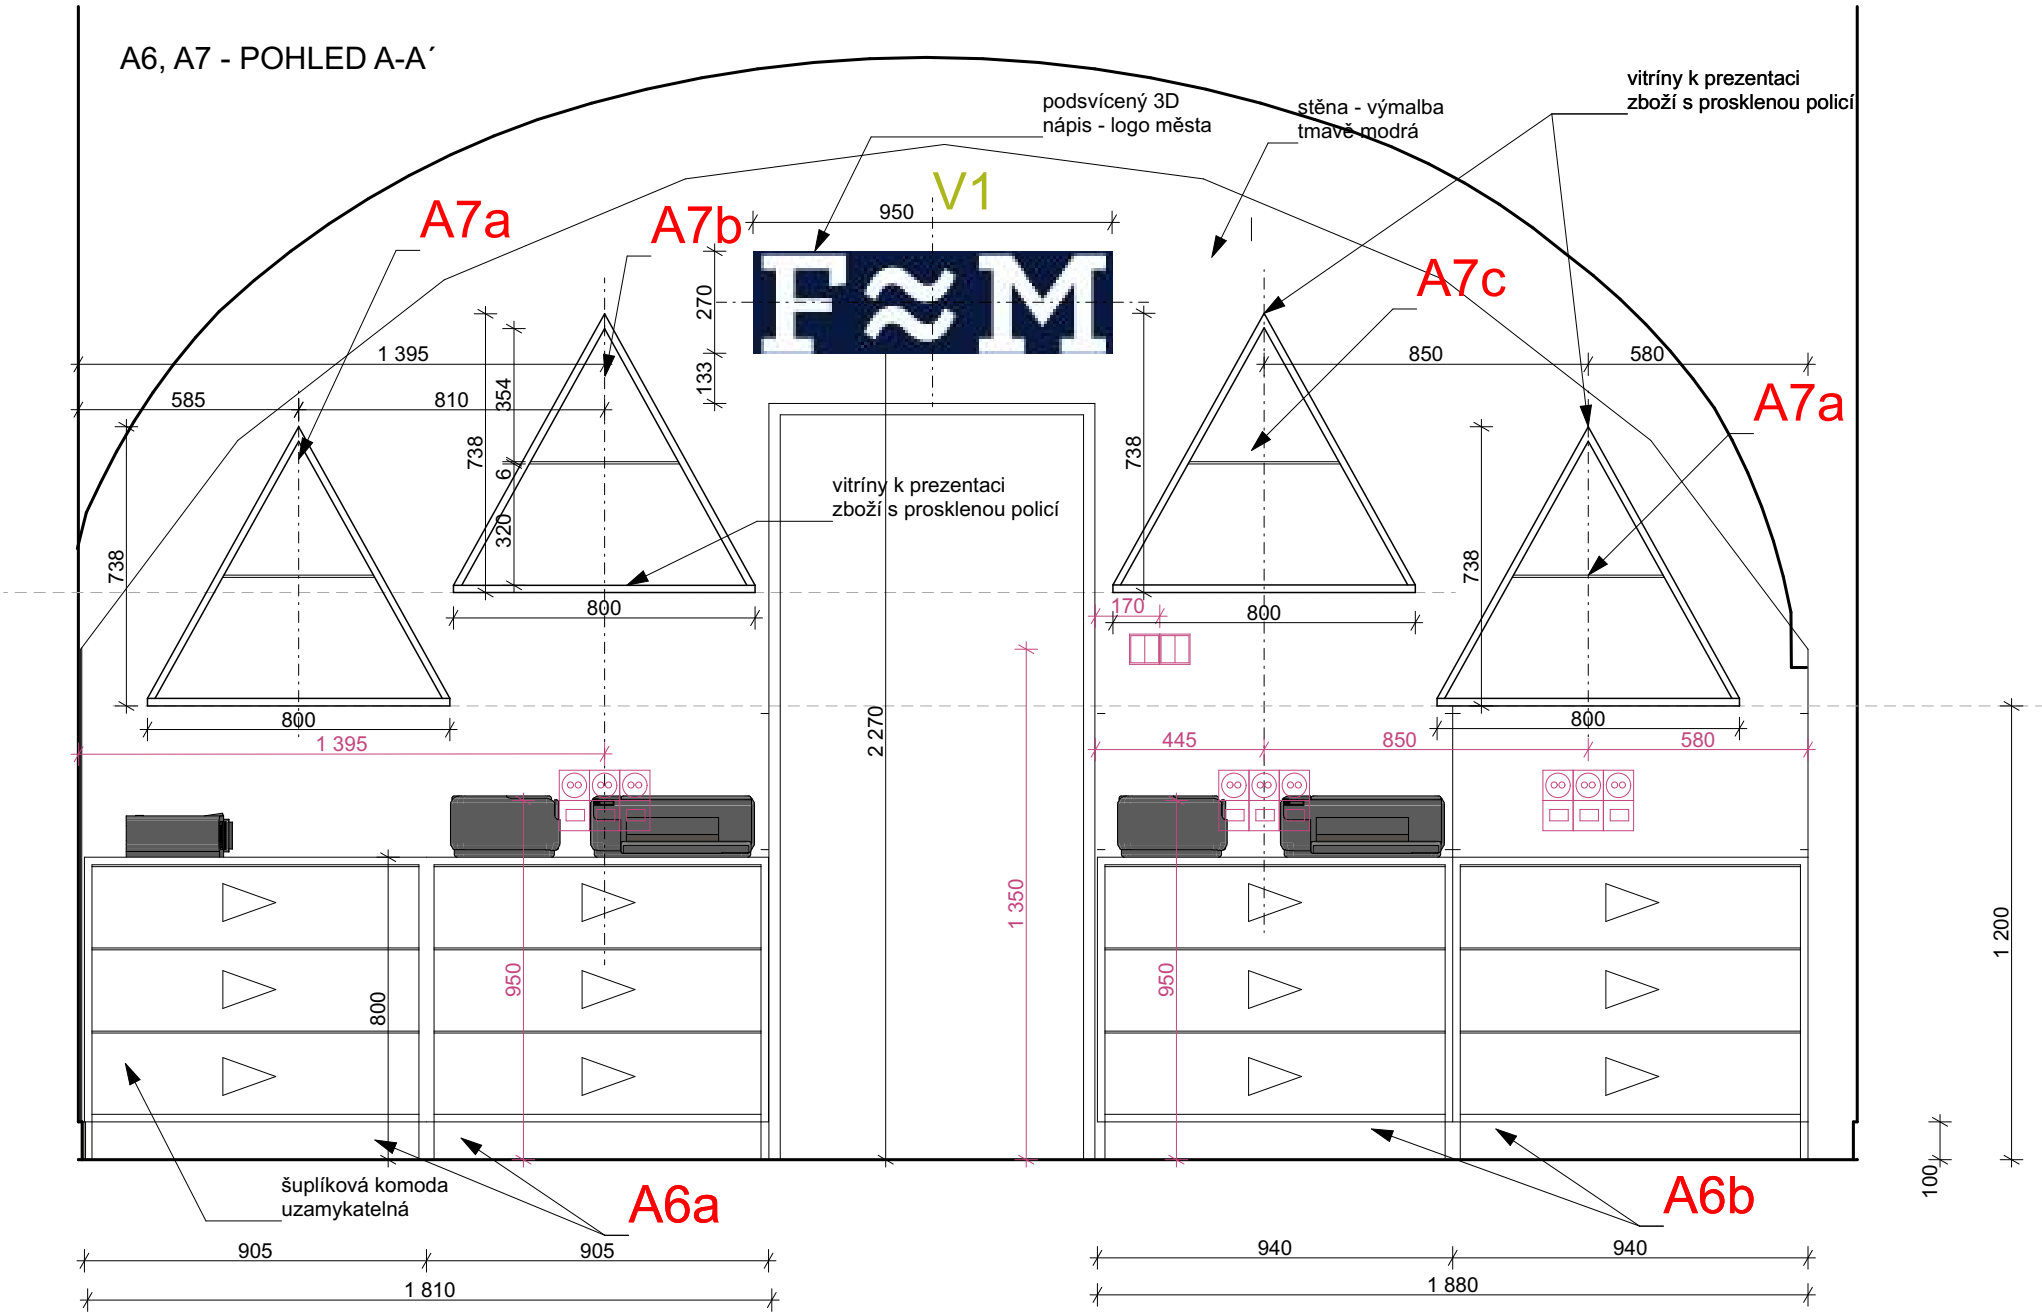


A6, A7 - PŮDORYS

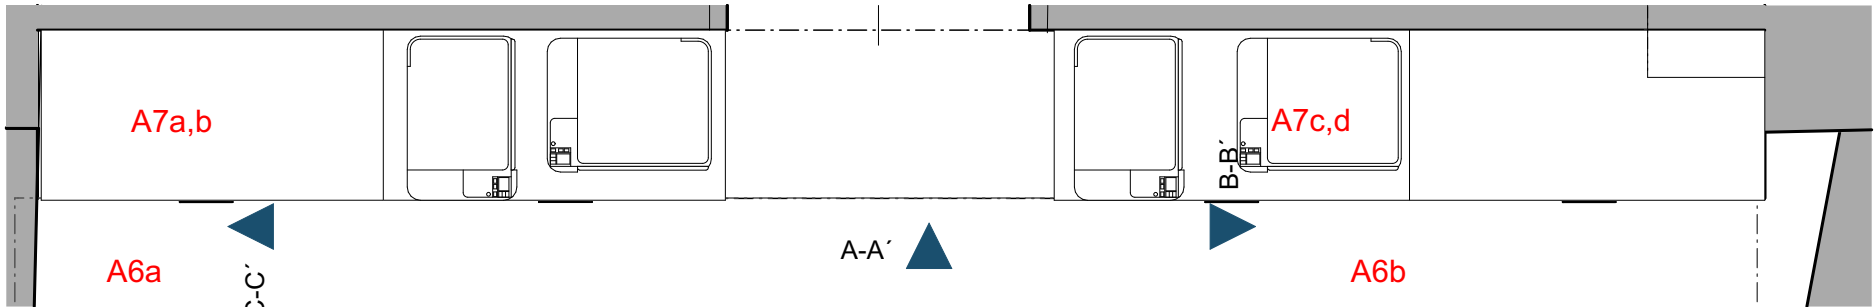


POBOČKA MÍSTEK - ATYPICKÝ NÁBYTEK A6, A7

A6, A7 - ŘEZ B-B'

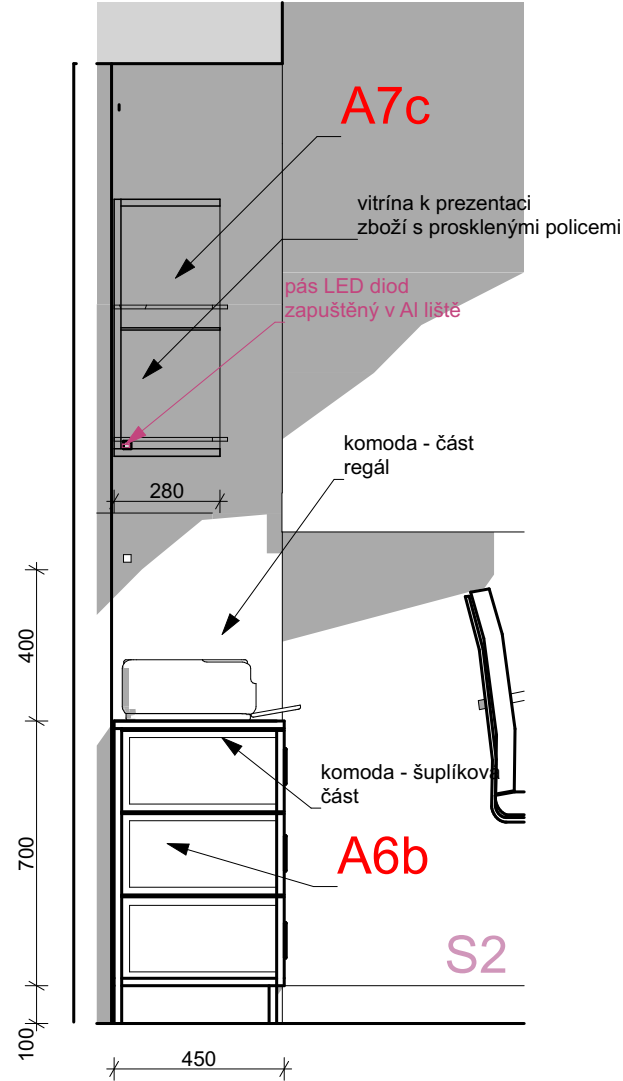

A6, A7 - ŘEZ C-C'

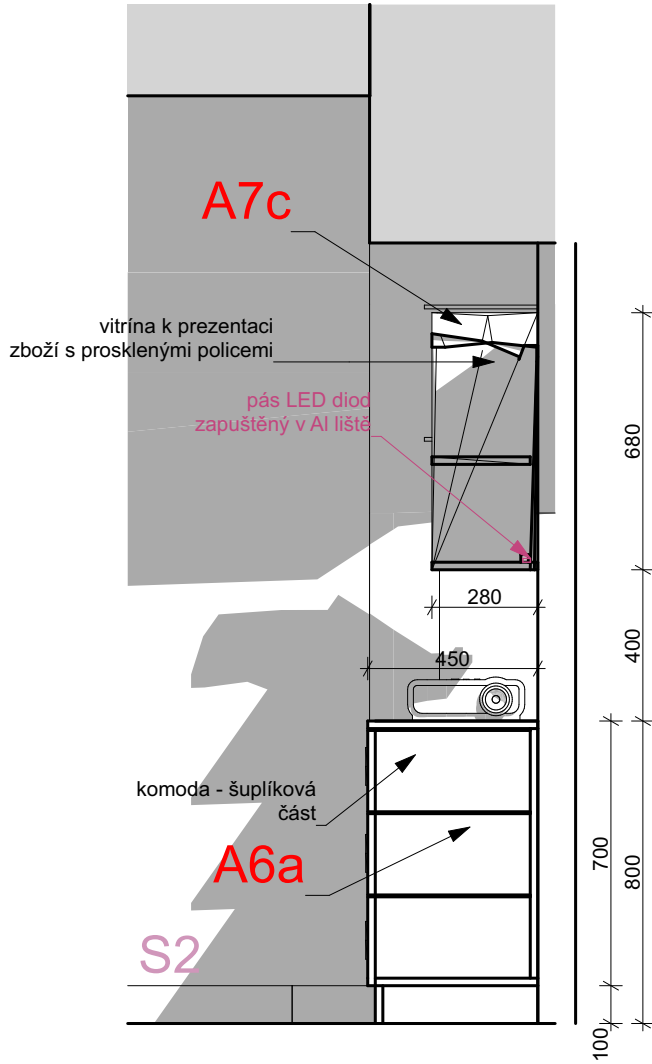

POBOČKA MÍSTEK - ATYPICKÝ NÁBYTEK A8, A9, A10

A8, A9 - pracovní stůl ve tvaru L a police

POPIS:
Jedná se o sestavu pracovního stolu a odkládací police nad ním. Stůl je ve tvaru L a po obvodu hrany desky kolem stěny má zadní ztužující desku. Nohy stolu tvoří desky o tloušťce stejná jak pracovní deska.

MATERIÁLY:
pracovní stůl deska a nohy: tl. 38 mm; DTD + laminát bílý matný, hladký;
v pracovní desce stolu bude vytvořena průchodka na kabely; odstín bílý
zadní výstuha: tl. 18 mm; DTD + laminát bílý matný, hladký
police: tl. 38 mm; DTD + laminát tmavě modrý, odstín dle graf. manuálu města; kotvena do příčky na skryté trny

POZNÁMKY:
1) Navrhovaný záměr je také patrný z vizualizací.
2) Před započítáním výroby budou všechny vzorky použitých materiálů předloženy architektovi ke schválení.
3) Všechny rozměry je nutné ověřit na místě před započítáním výroby a všechny změny předložit architektovi ke schválení.
4) Výrobní dokumentace bude před výrobou předložena architektovi ke schválení.


A10 - horní úložné skříňky s dvířky a policemi

POPIS:
Jedná se o sestavu dvou skříněk kotvených do stěny nad stolem, s otevíravými dvířky a policemi volně spojenými s korpusem. Skříňky nemusí být uzamykatelné.

MATERIÁLY:
korpus skříněk: DTD + laminát bílý matný, hladký;
dvířka skříněk: DTD + laminát bílý matný, hladký;
madlo: plech nerez + komaxit; 2 barvy RAL 5012 - 8ks, RAL 9010 - 3 kusy
police: DTD + laminát bílý matný, hladký; volně spojeny s korpusem

POZNÁMKY:
1) Navrhovaný záměr je také patrný z vizualizací.
2) Před započítáním výroby budou všechny vzorky použitých materiálů předloženy architektovi ke schválení.
3) Všechny rozměry je nutné ověřit na místě před započítáním výroby a všechny změny předložit architektovi ke schválení. Poloha skříněk bude ovlivněna tvarem klenby.
4) Výrobní dokumentace bude před výrobou předložena architektovi ke schválení.
5) Všechna dvířka budou mít kování s funkcí pomalého dovození.

Ukázka kotvení police, 2ks konzol

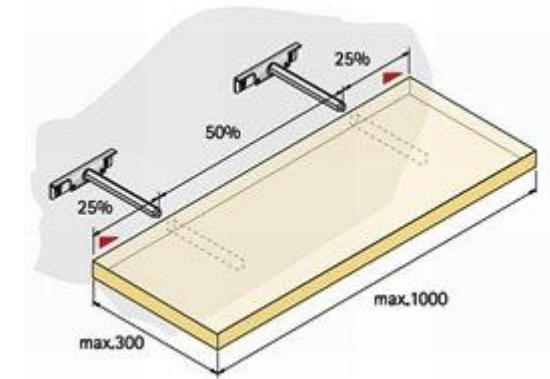


Průchodka bílá; 1 ks




Madlo; 3 ks




A8, A9, A10 - POHLED B-B'

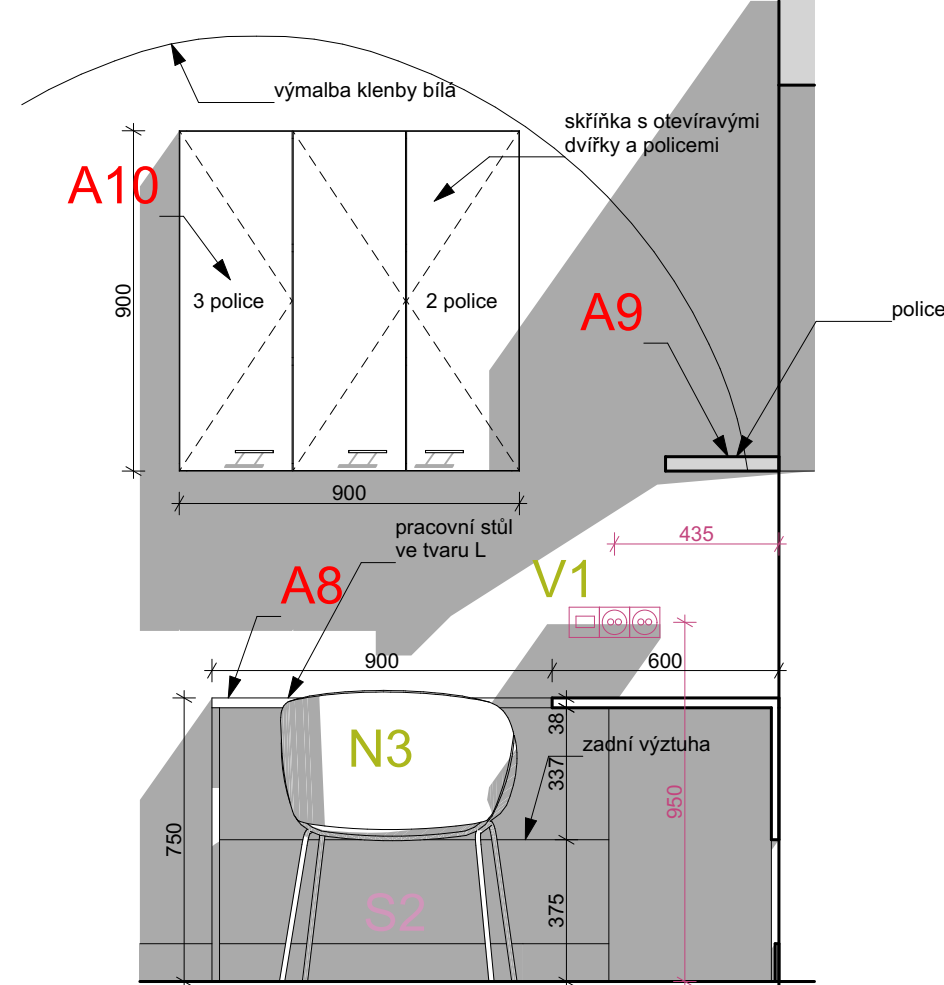

A8, A9, A10 - POHLED A-A'

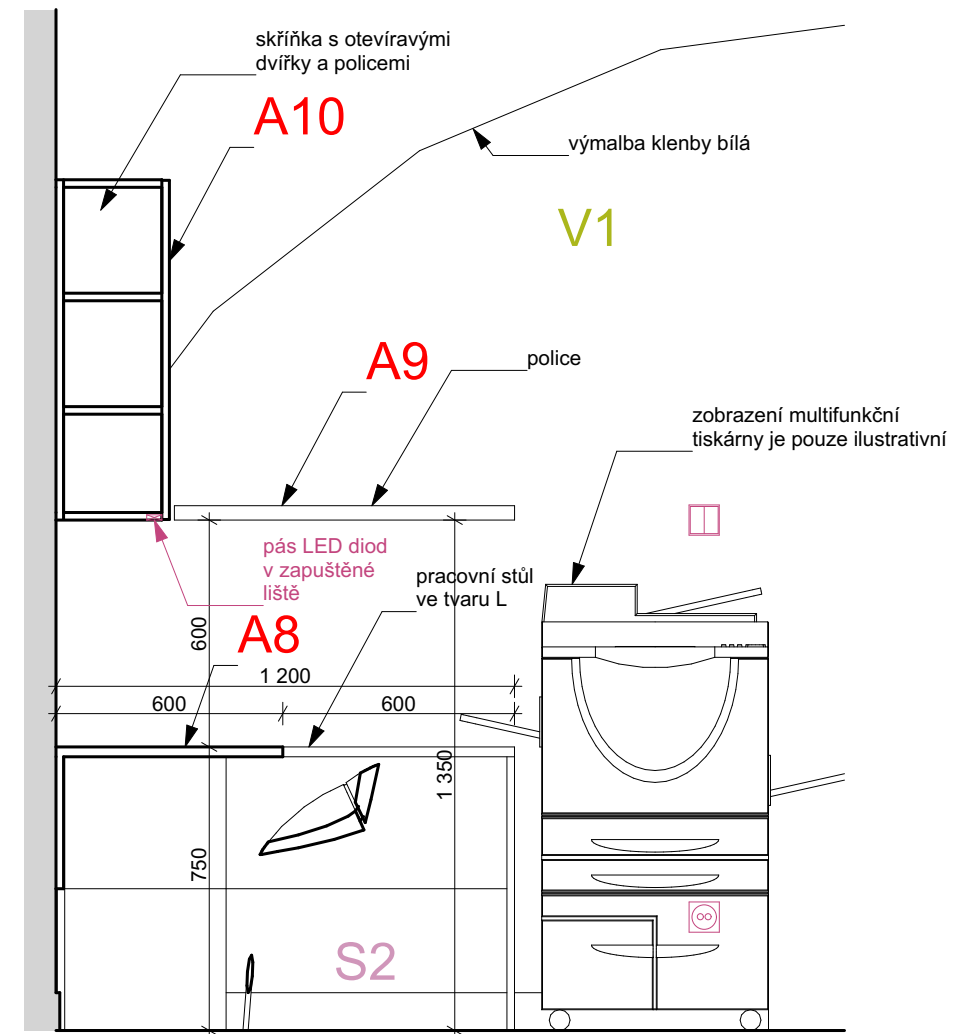

A8, A9, A10 - PŮDORYS

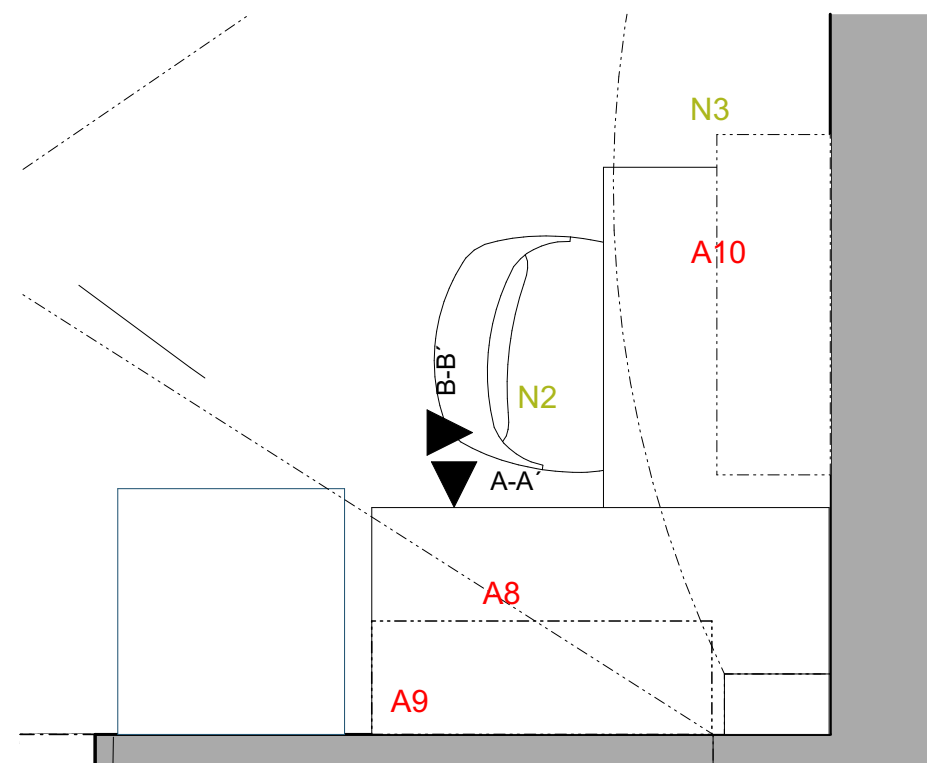

POBOČKA MÍSTEK - ATYPICKÝ NÁBYTEK A11, A12

A11 - sestava úložných skříněk

POPIS:
Jedná se o sestavu úložných skříní s otevíravými dvířky a jedním otevřeným regálem na kvovar. Vybavení skříní budou police pro uložení materiálu, volně spojené s korpusem. Skřínky nebudou uzamykatelné.

MATERIÁLY:
korpusy: DTD + laminát bílý matný, hladký;
dvířka: laminát bílý matný, hladký;
madlo: nábytková hrazda s roztečí úchytky 96 mm; stříbrná 8 kusů;
viz vyobrazení
sokl: DTD + laminát bílý matný, hladký
police: DTD + laminát bílý matný, hladký; volně spojeny s korpusem
regál: DTD + laminát tmavě šedý matný, hladký

POZNÁMKY:
1) Navrhovaný záměr je také patrný z vizualizací.
2) Před započítáním výroby budou všechny vzorky použitých materiálů předloženy architektovi ke schválení.
3) Všechny rozměry je nutné ověřit na místě před započítáním výroby a všechny změny předložit architektovi ke schválení. Polohy a rozměry mohou být ovlivněny tvarem klenby a mohou se mírně od projektu lišit.
4) Rozměry regálu se mohou lišit dle zakoupeného kávovaru - nutno ověřit před výrobou.
5) Výrobní dokumentace bude před výrobou předložena architektovi ke schválení.
6) Všechna dvířka budou mít kování s funkcí pomalého dovření.


A12 - sestava úložných horních skříněk

POPIS:
Jedná se o sestavu úložných skříněk horních s otevíravými dvířky a jedním otevřeným regálem. Vybavení skříní budou police volně spojené s korpusem. Skřínky nebudou uzamykatelné.


MATERIÁLY:
korpusy: DTD + laminát bílý matný, hladký;
dvířka: DTD + laminát bílý matný, hladký;
madlo: nábytková hrazda s roztečí úchytky 96 mm; stříbrná 6 kusů;
viz vyobrazení
police: DTD + laminát bílý matný, hladký; volně spojeny s korpusem
regál: DTD + laminát tmavě šedý matný, hladký

POZNÁMKY:
1) Navrhovaný záměr je také patrný z vizualizací.
2) Před započítáním výroby budou všechny vzorky použitých materiálů předloženy architektovi ke schválení.
3) Všechny rozměry je nutné ověřit na místě před započítáním výroby a všechny změny předložit architektovi ke schválení. Polohy a rozměry mohou být ovlivněny tvarem klenby a mohou se mírně od projektu lišit.
4) Výrobní dokumentace bude před výrobou předložena architektovi ke schválení.
5) Všechna dvířka budou mít kování s funkcí pomalého dovření.

A11, A12 - POHLED A-A'

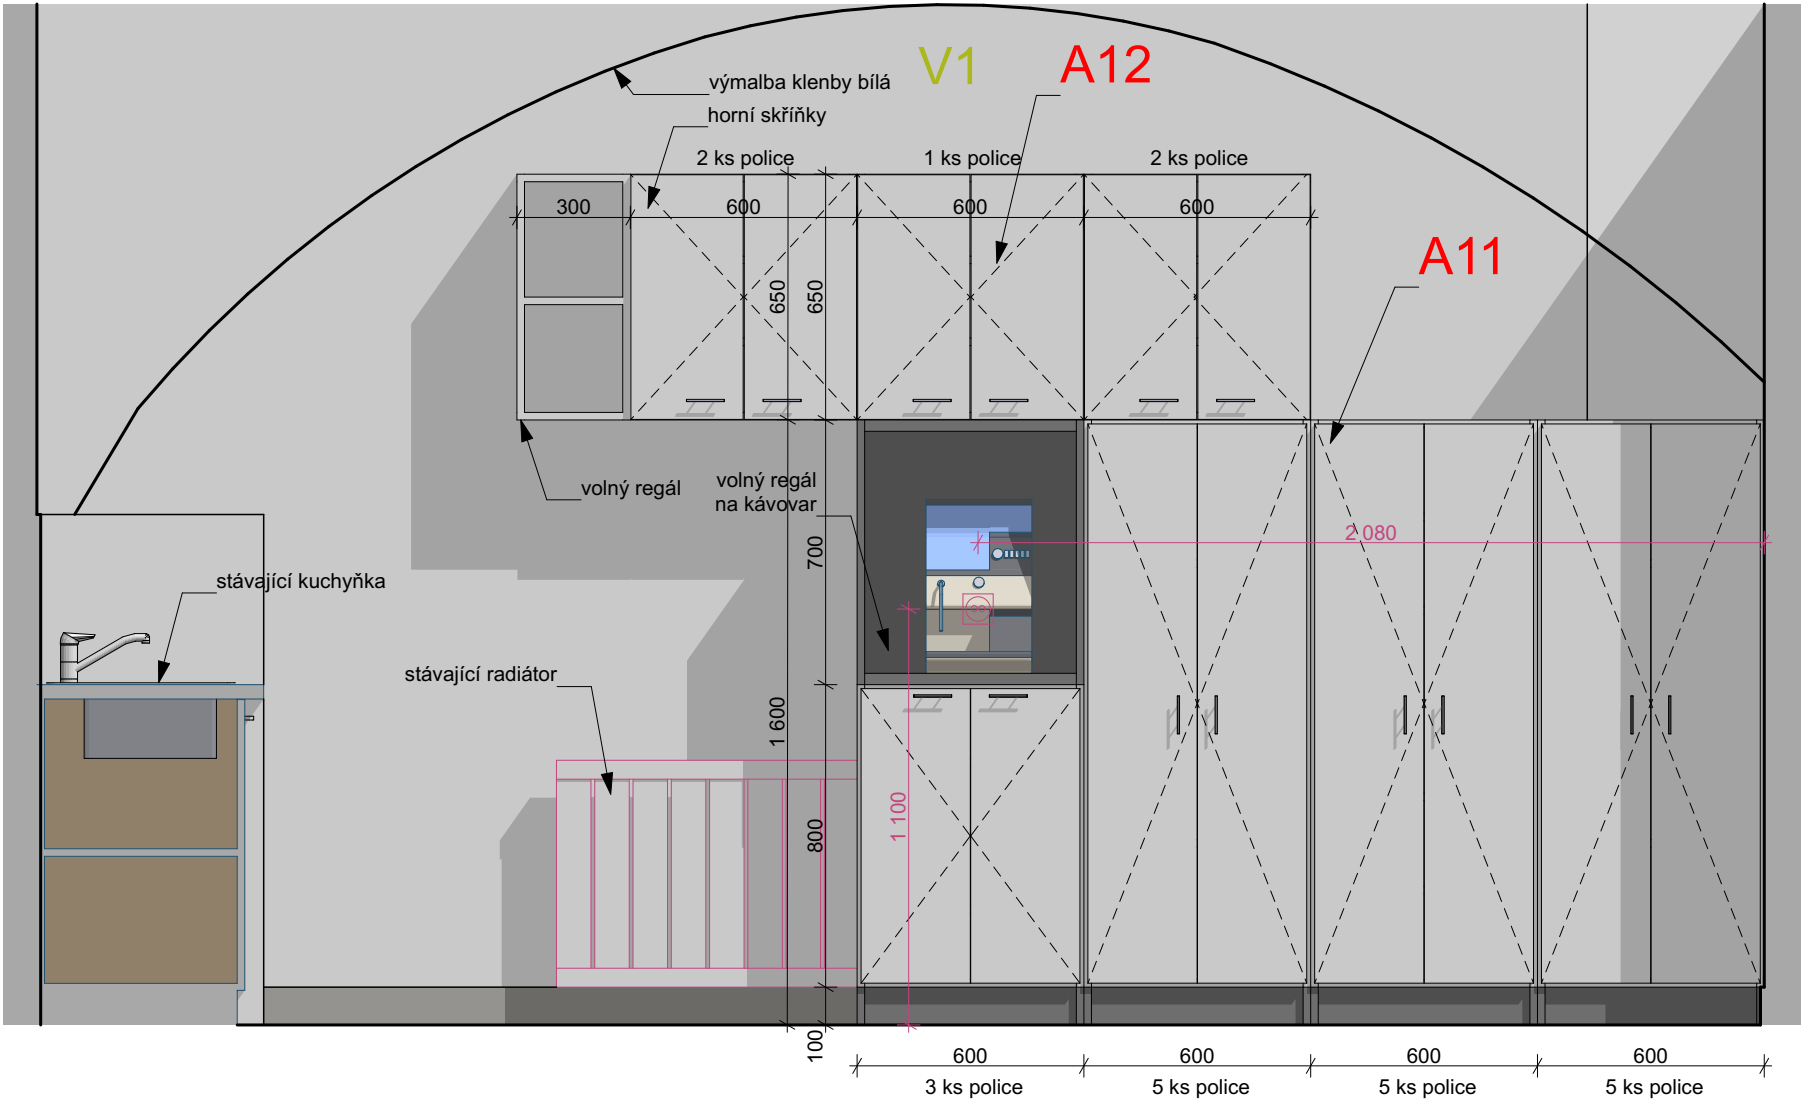

A11, A12 - PŮDORYS

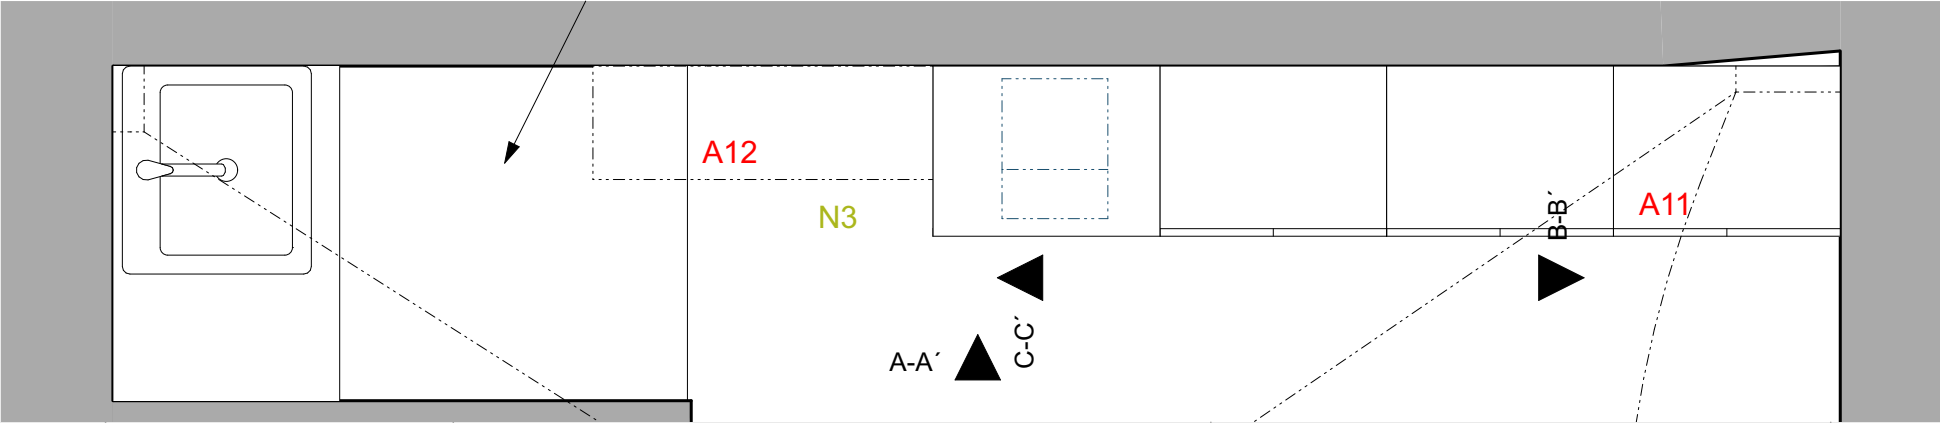


Madlo; 14 ks




POBOČKA MÍSTEK - ATYPICKÝ NÁBYTEK A11, A12

A11, A12 - ŘEZ B-B'

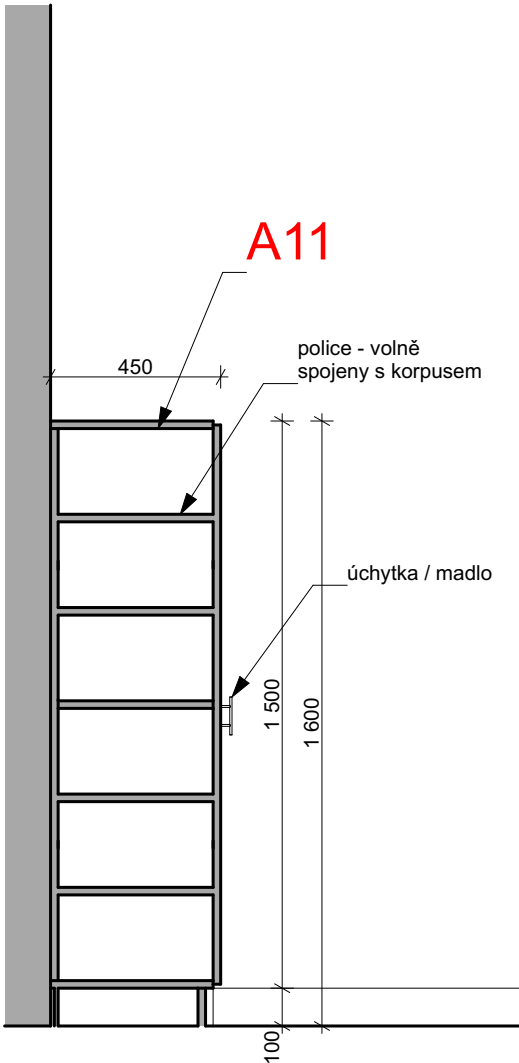

A11, A12 - ŘEZ C-C'

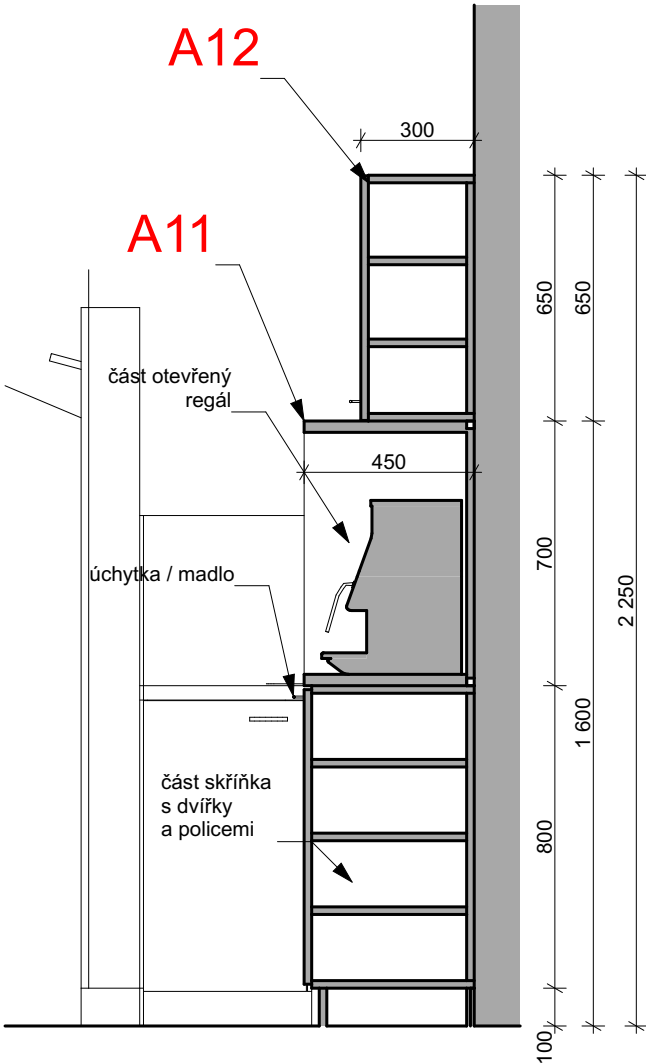



POBOČKA MÍSTEK - ATYPICKÝ NÁBYTEK A13, A14, A15

A13 - odkládací stěna s velkoplošným zrcadlem


POPIS:
Jedná se o sestavu odkládací stěny na bundy a kabáty a velkoplošné bezrámové zrcadlo nalepeno na zdi. Na laminované dřevotřískové odkládací desce tl. 18 mm jsou připevněny háčky na oblečení, viz specifikace a obrazová příloha.

MATERIÁLY:
deska: DTD + laminát tmavě šedý matný, hladký;
háčky: chromový dvojháček; viz vyobrazení; 5ks
zrcadlo: atypický tvar, v jednom kuse, tl. 6 mm, nalepeno na zdi; spodní hrana sleduje tvar šikminy podlahy;

- POZNÁMKY:**
- 1) Navrhovaný záměr je také patrný z vizualizací.
 - 2) Před započítáním výroby budou všechny vzorky použitých materiálů předloženy architektovi ke schválení.
 - 3) Všechny rozměry je nutné ověřit na místě před započítáním výroby a všechny změny předložit architektovi ke schválení.
 - 4) Výrobní dokumentace bude před výrobou předložena architektovi ke schválení.

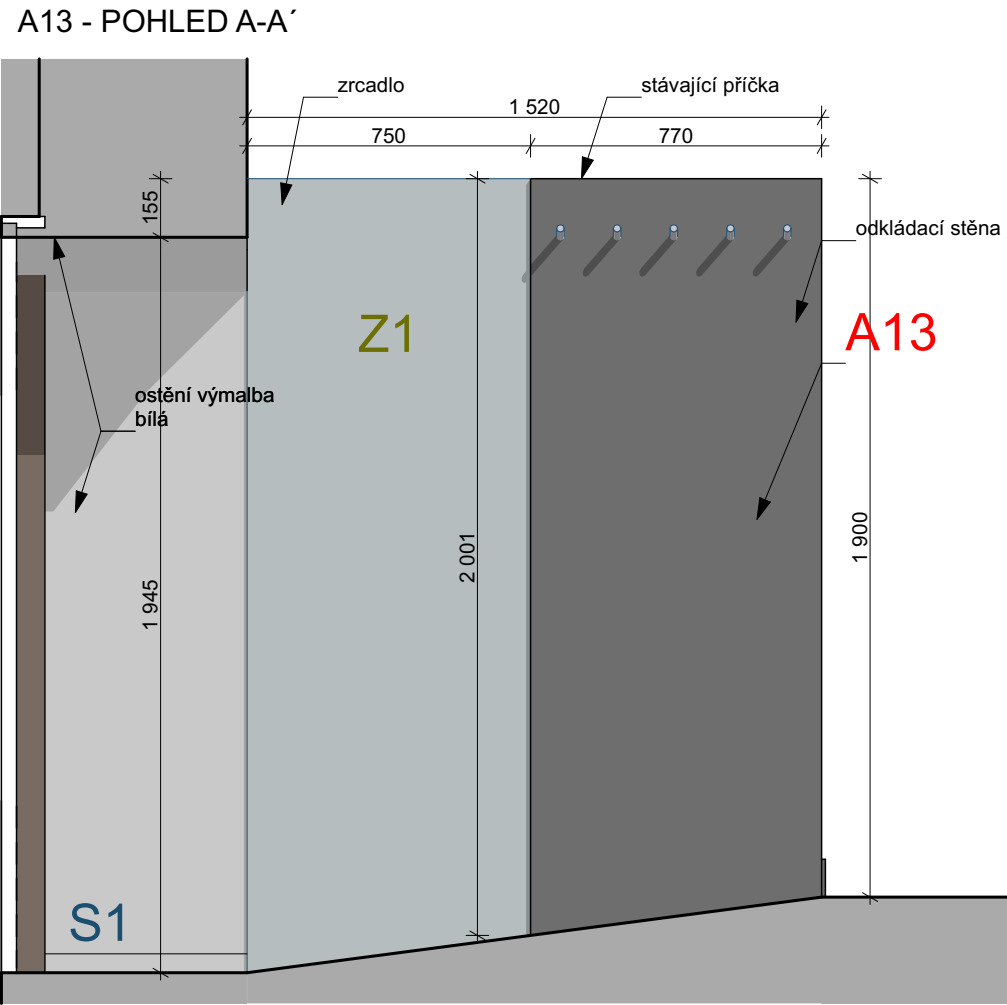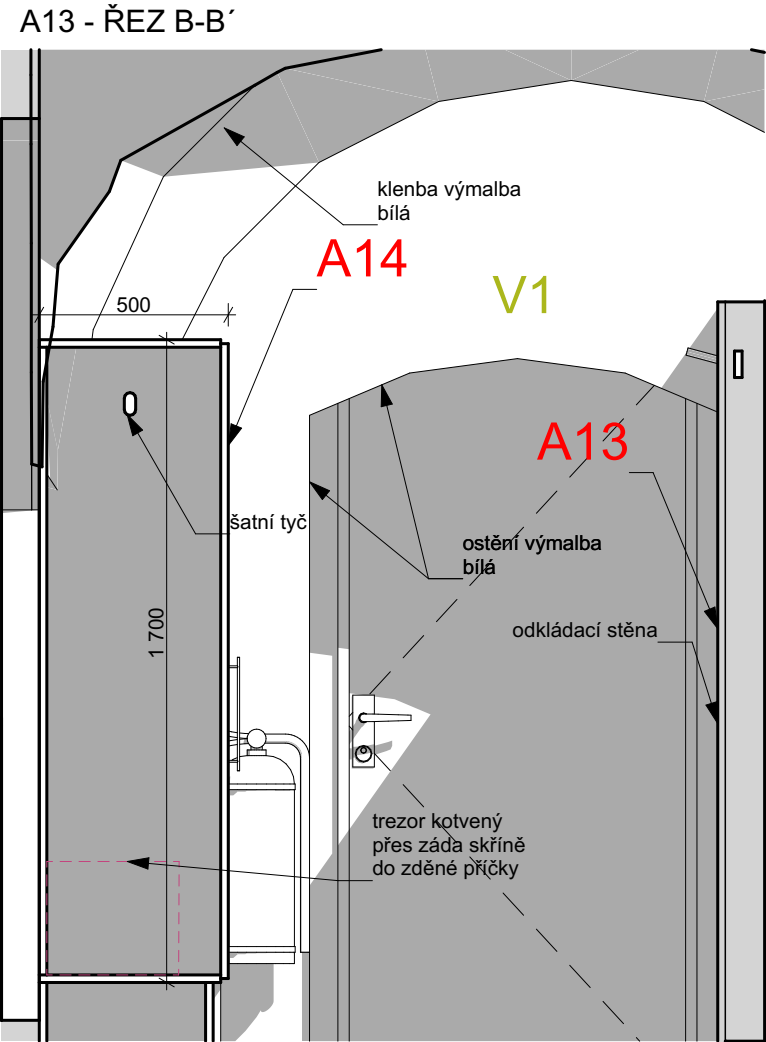

PŮDORYS

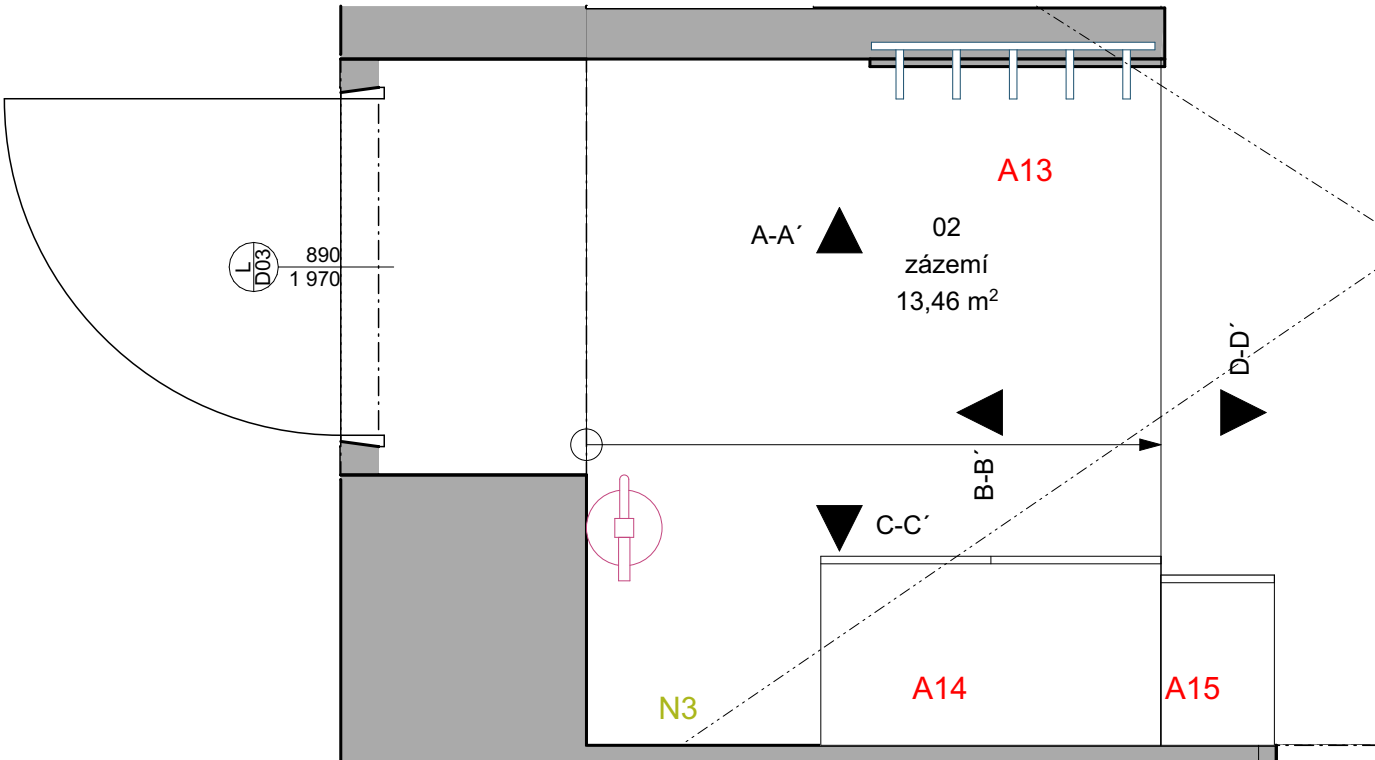

POBOČKA MÍSTEK - ATYPICKÝ NÁBYTEK A13, A14, A15


A14, A15 - šatní skříň a úložná skříňka

POPIS:
Jedná se o šatní skříň k uložení oblečení na ramínka. Ve skříni bude umístěn trezor, který bude přes záda skříně kotven do zděné přičky. Vedle skříně bude umístěna úložná skříňka s otevíravými dvířky a policemi a otevřeným regálem na poštu.
Nábytek nebude uzamykatelný.


MATERIÁLY:
korpus A14: DTD + laminát bílý matný, hladký;
dvířka A14: DTD + laminát bílý matný, hladký;
sokl šatní skříň: DTD + laminát bílý matný, hladký
madlo A14: nábytková hrazda s roztečí úchytky 320 mm; stříbrná 2 kusy;
viz vyobrazení
madlo A15: nábytková hrazda s roztečí úchytky 96 mm; stříbrná 1 kus;
viz vyobrazení
police A15: DTD + laminát tmavě šedý matný, hladký; volně spojeny s korpusem - uzavřená skříňka, pevně spojeny s korpusem - regál
korpus A15: DTD + laminát tmavě šedý matný, hladký
dvířka A15: DTD + laminát tmavě šedý matný, hladký
sokl A15: DTD + laminát tmavě šedý matný, hladký

POZNÁMKY:
1) Navrhovaný záměr je také patrný z vizualizací.
2) Před započítím výroby budou všechny vzorky použitých materiálů předloženy architektovi ke schválení.
3) Všechny rozměry je nutné ověřit na místě před započítím výroby a všechny změny předložit architektovi ke schválení.
4) Výrobní dokumentace bude před výrobou předložena architektovi ke schválení.
5) Všechna dvířka budou mít kování s funkcí pomalého dovření.

POHLED C-C'

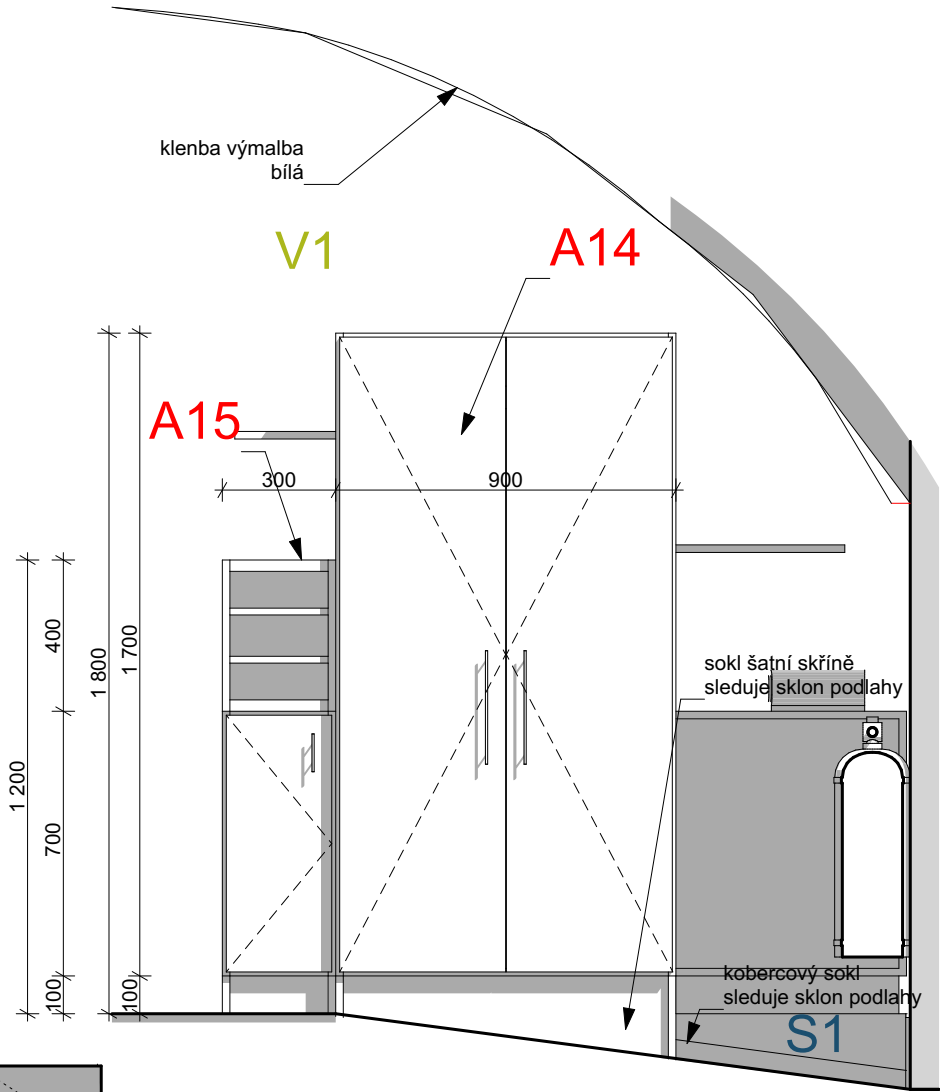


PŮDORYS

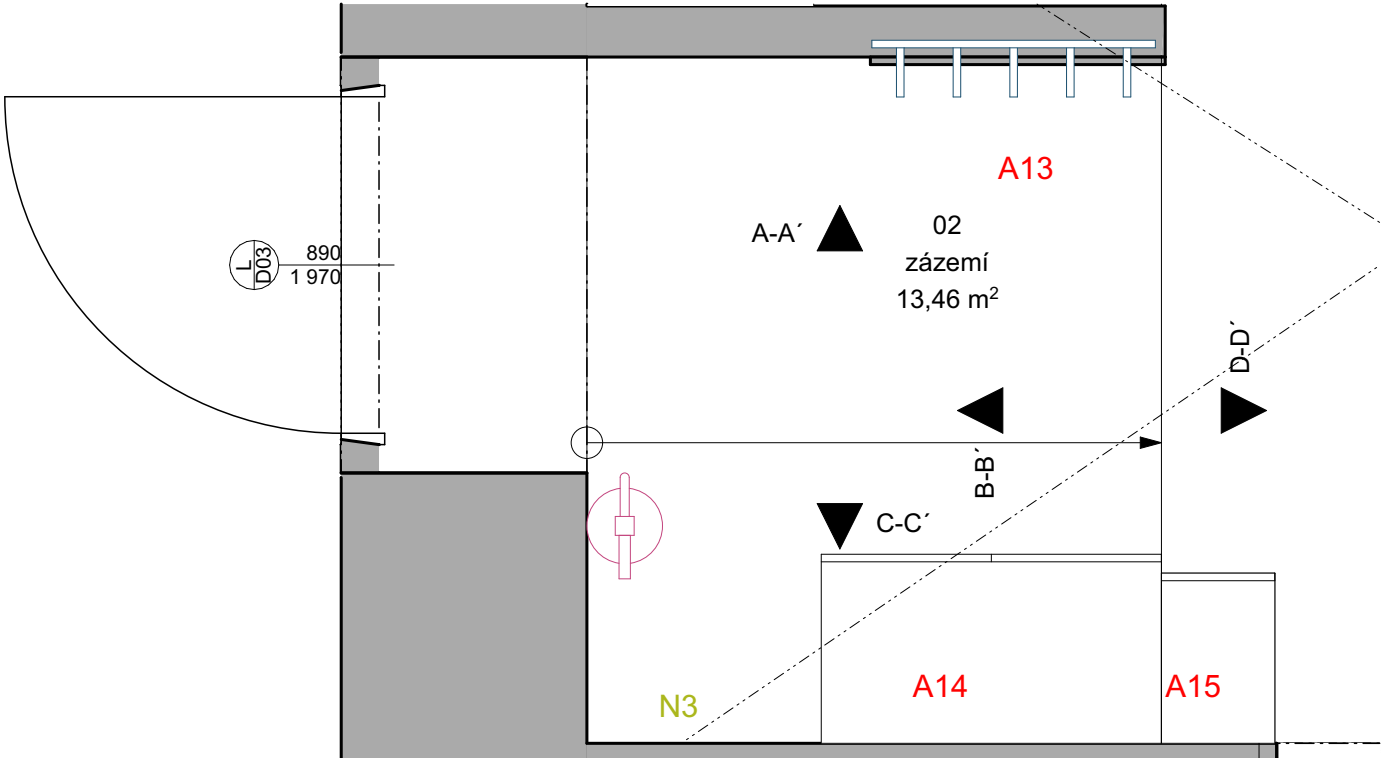

Madlo




POBOČKA MÍSTEK - VNĚJŠÍ VÝPLNĚ OTVORŮ


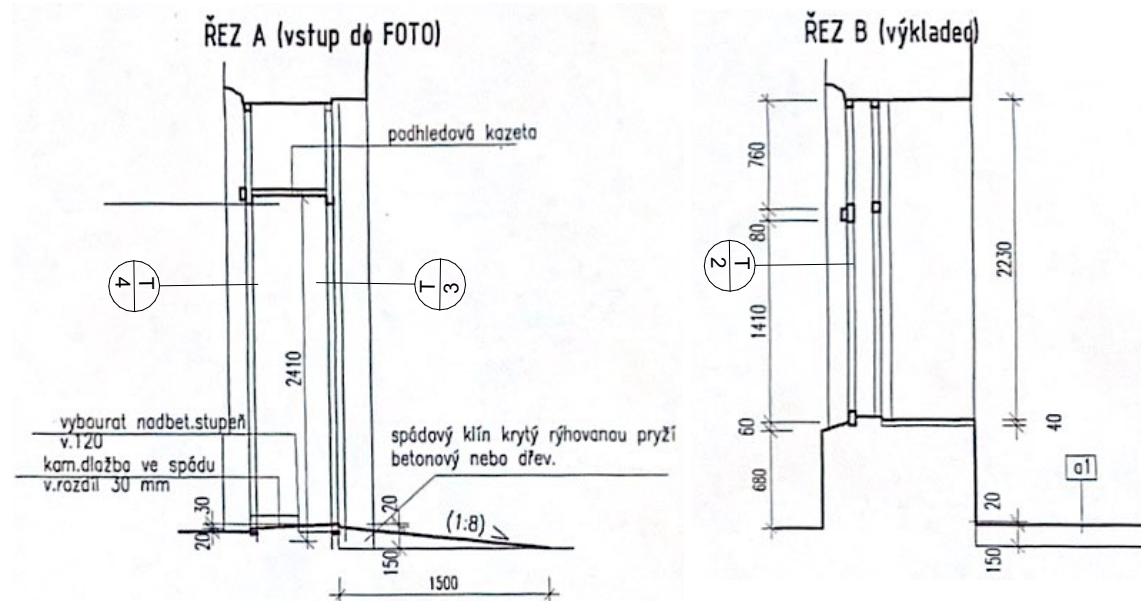


VNĚJŠÍ VÝPLNĚ OTVORŮ - ŘEZY

RAL 8016 - Mahogany Brown

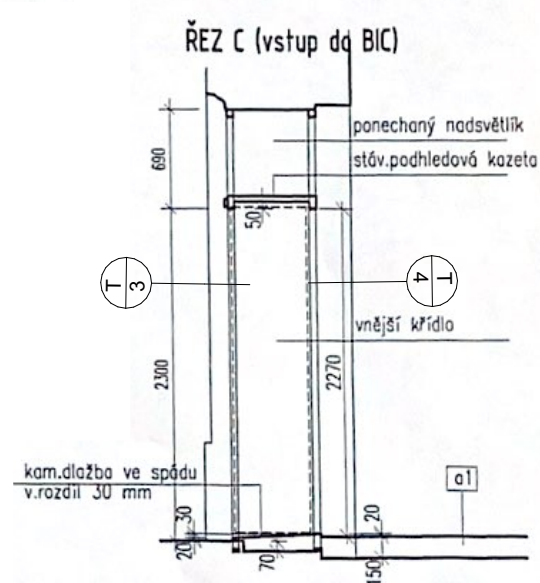

VNĚJŠÍ VÝPLNĚ OTVORŮ - PŮDORYS

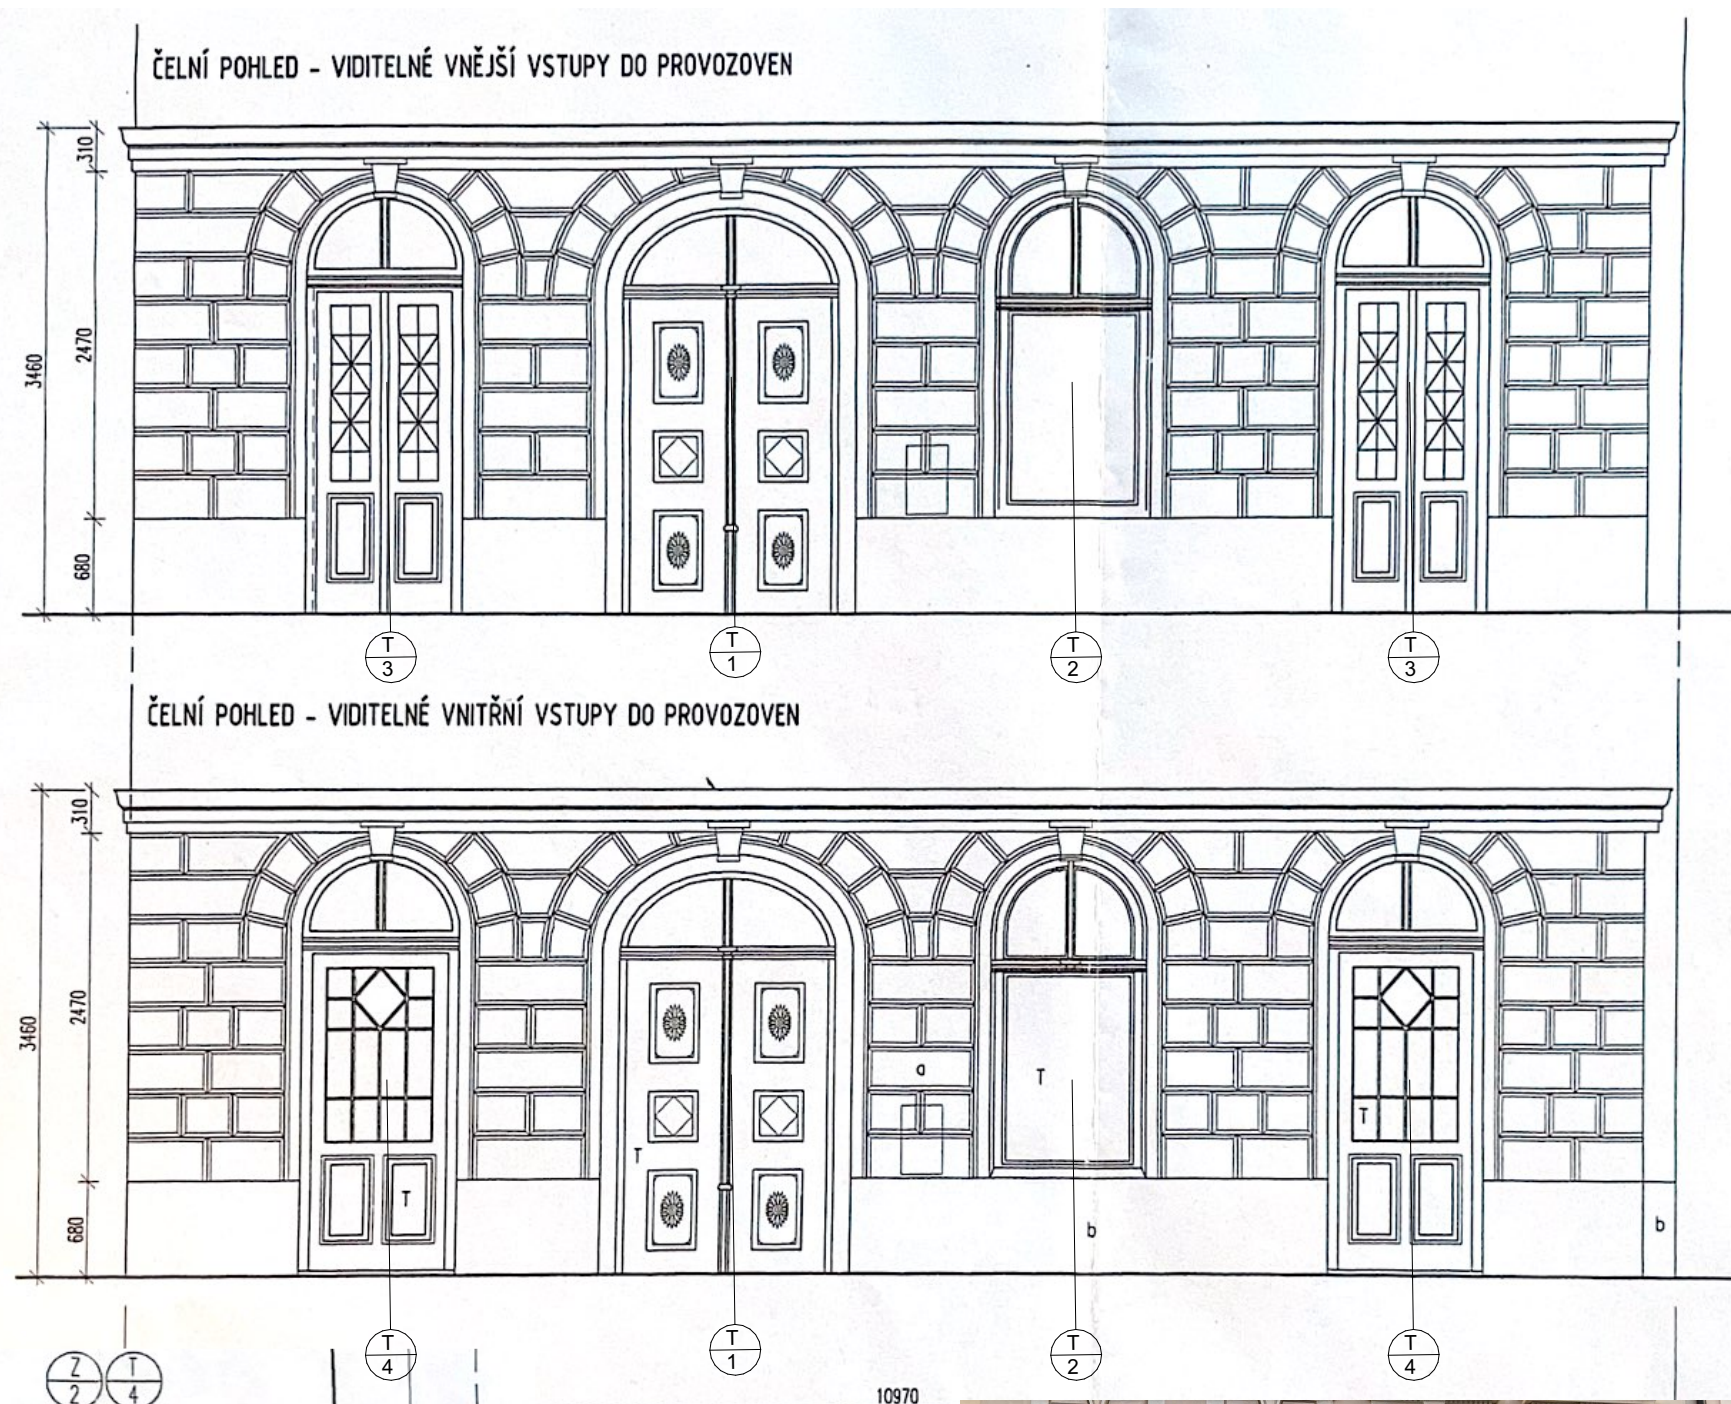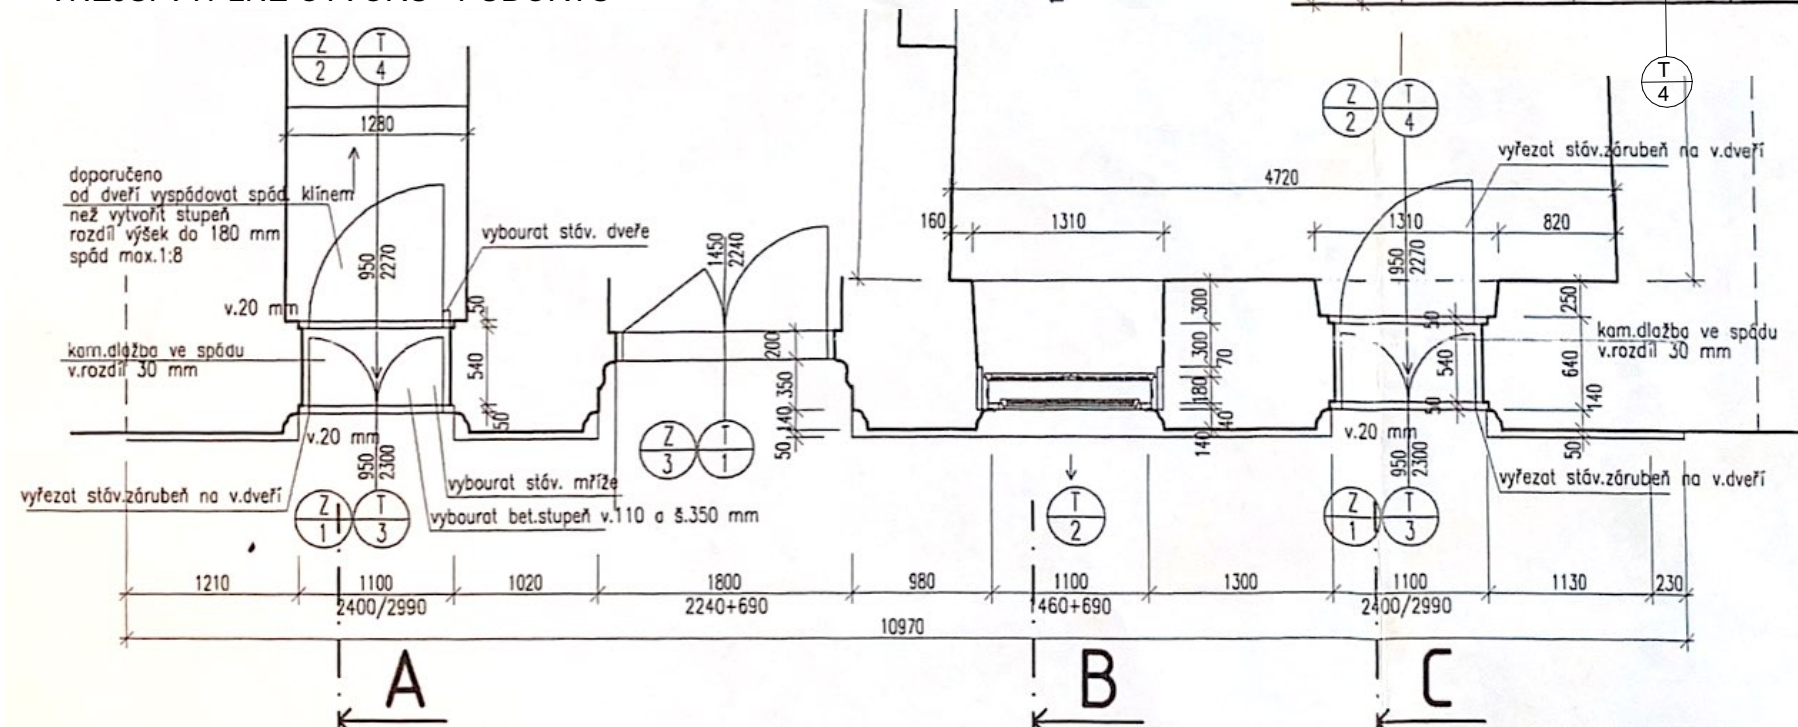

POBOČKA MÍSTEK - VIZUALIZACE

NADHLED OD ZÁZEMÍ



NADHLED OD VSTUPU



POBOČKA MÍSTEK - VIZUALIZACE



POBOČKA MÍSTEK - VIZUALIZACE

POHLED NA RECEPCI A VITRÍNY SE ZBOŽÍM



POHLED OD RECEPCE KE VSTUPU



POBOČKA MÍSTEK - VIZUALIZACE

RECEPCE




POHLED OD RECEPCE KE VSTUPU



POBOČKA MÍSTEK - VIZUALIZACE

ZÁZEMÍ

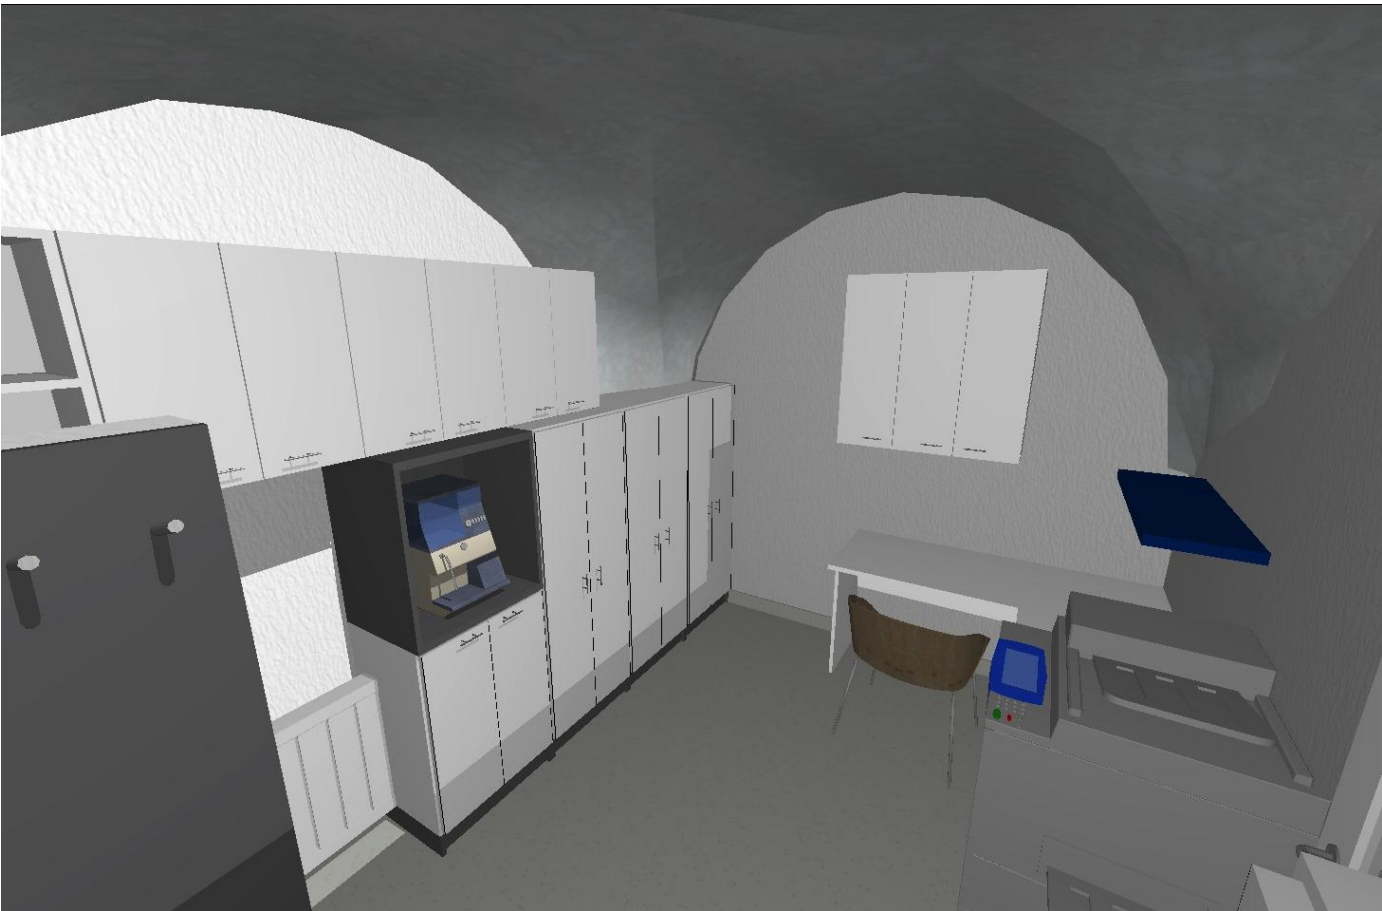

VYSLOUŽIL ARCHITEKTI
Brandlova 9, 702 00 Moravská Ostrava
+420 606 346 687
INFO@VYSLOUZILARCH.CZ
WWW.VYSLOUZILARCH.CZ

Klient:
Statutární město Frýdek - Místek
Magistrát města F-M
Radniční 1148
Odbor správy obecního majetku
Radniční 10, Frýdek

místo stavby:
Pobočka Místek
Náměstí Svobody 6
738 01 Frýdek - Místek

vypracoval:
Ing.arch. Markéta Vysloužilová

Interiér pobočky Místek
DPI | 03 / 2023

Vizualizace

A3 /

POBOČKA MÍSTEK - VIZUALIZACE

