



ZÁPADNÍ POHLED

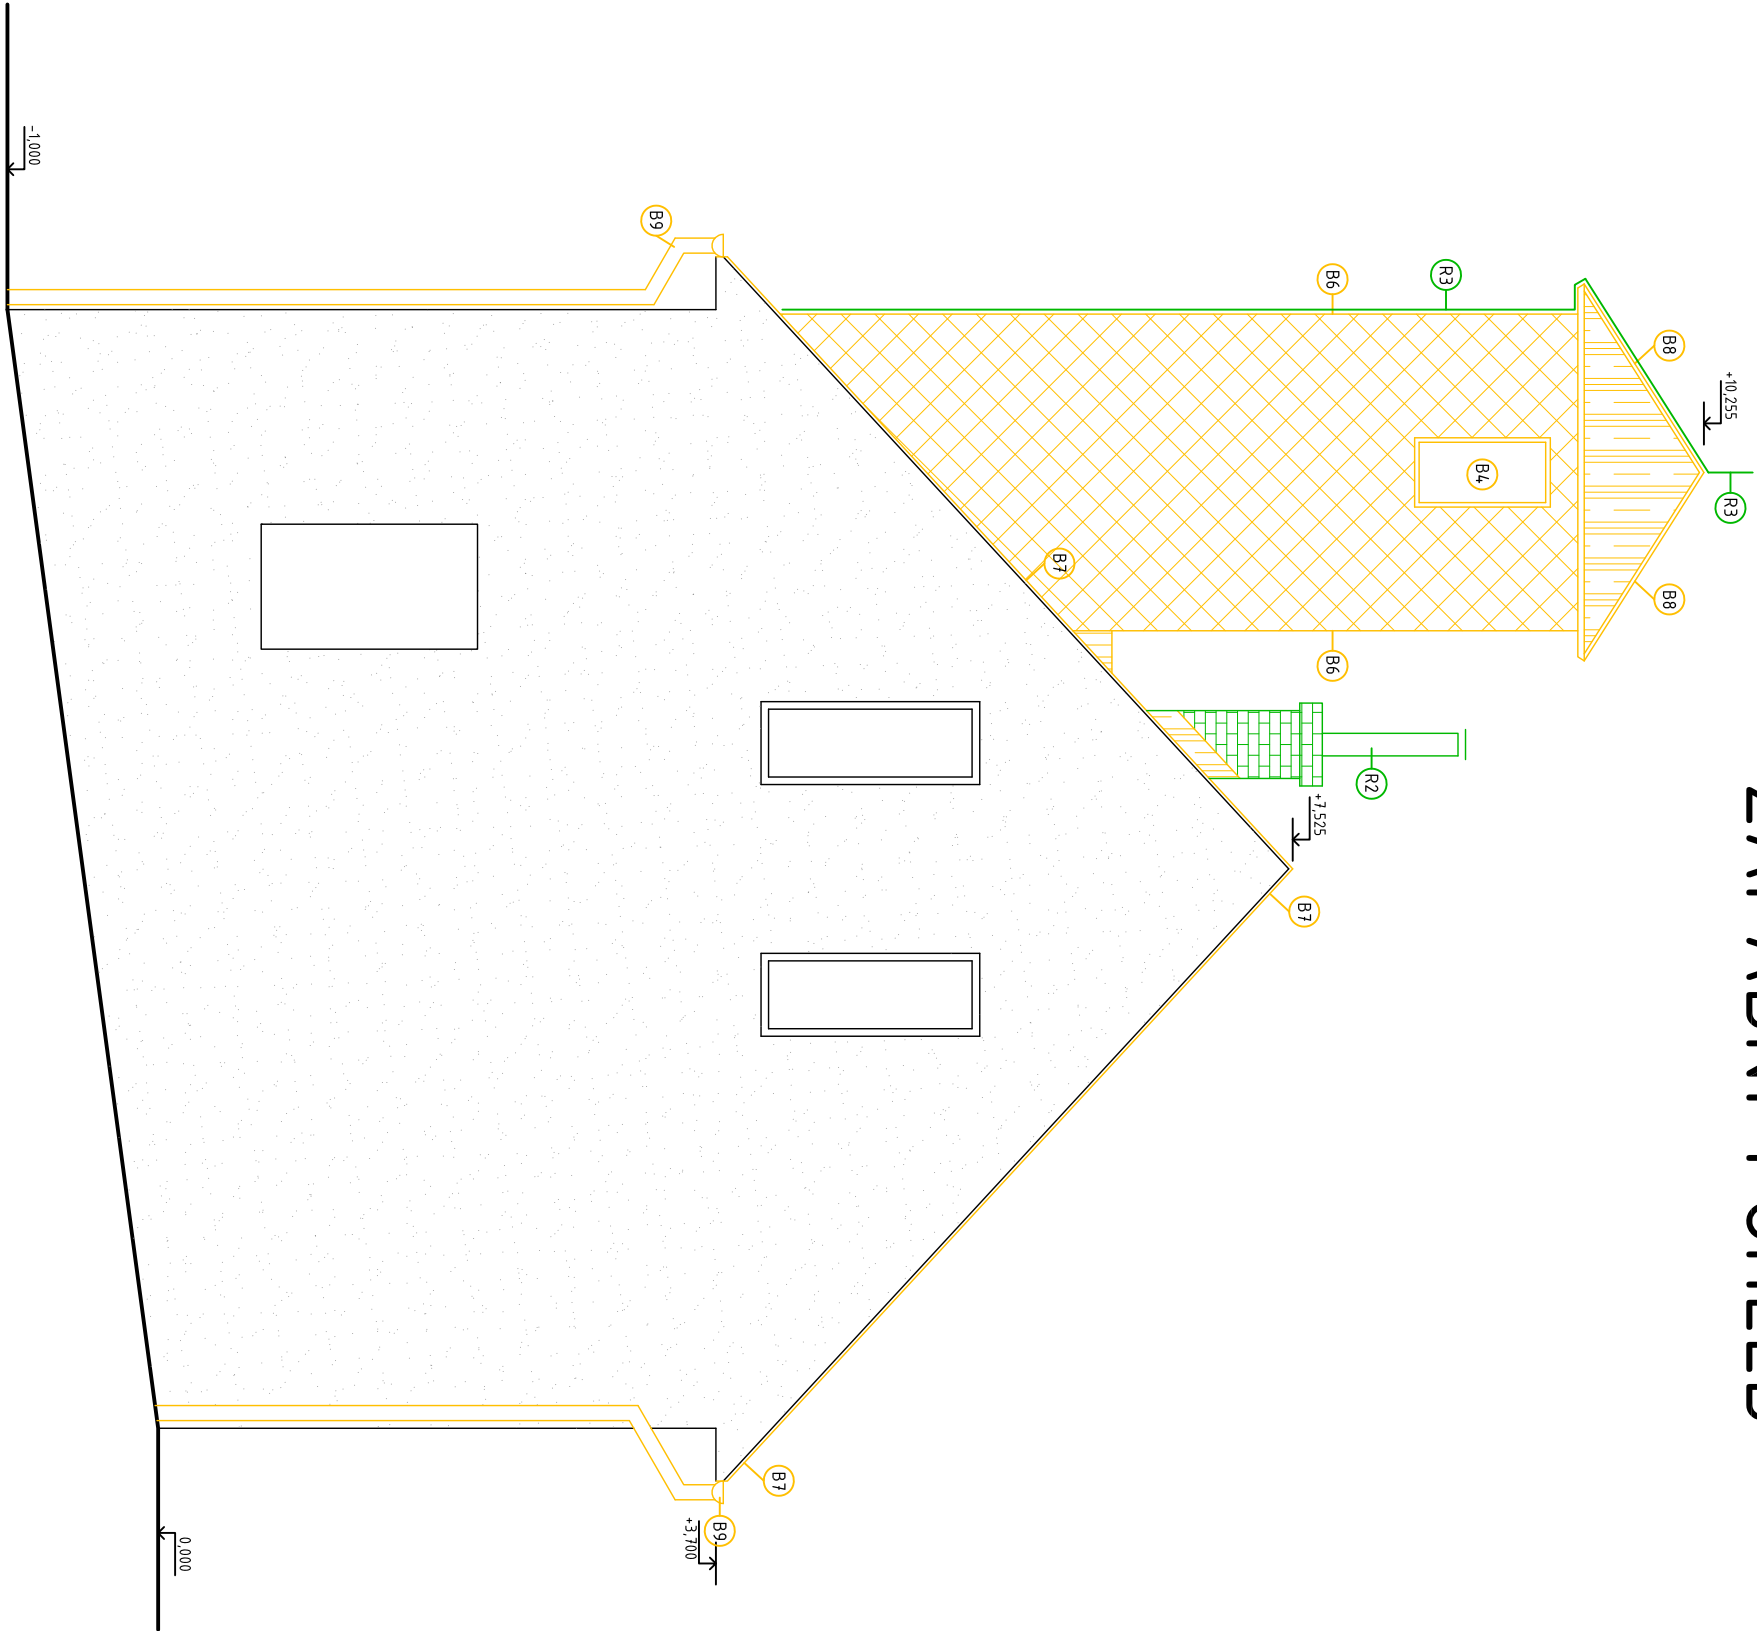

SEVERNÍ POHLED

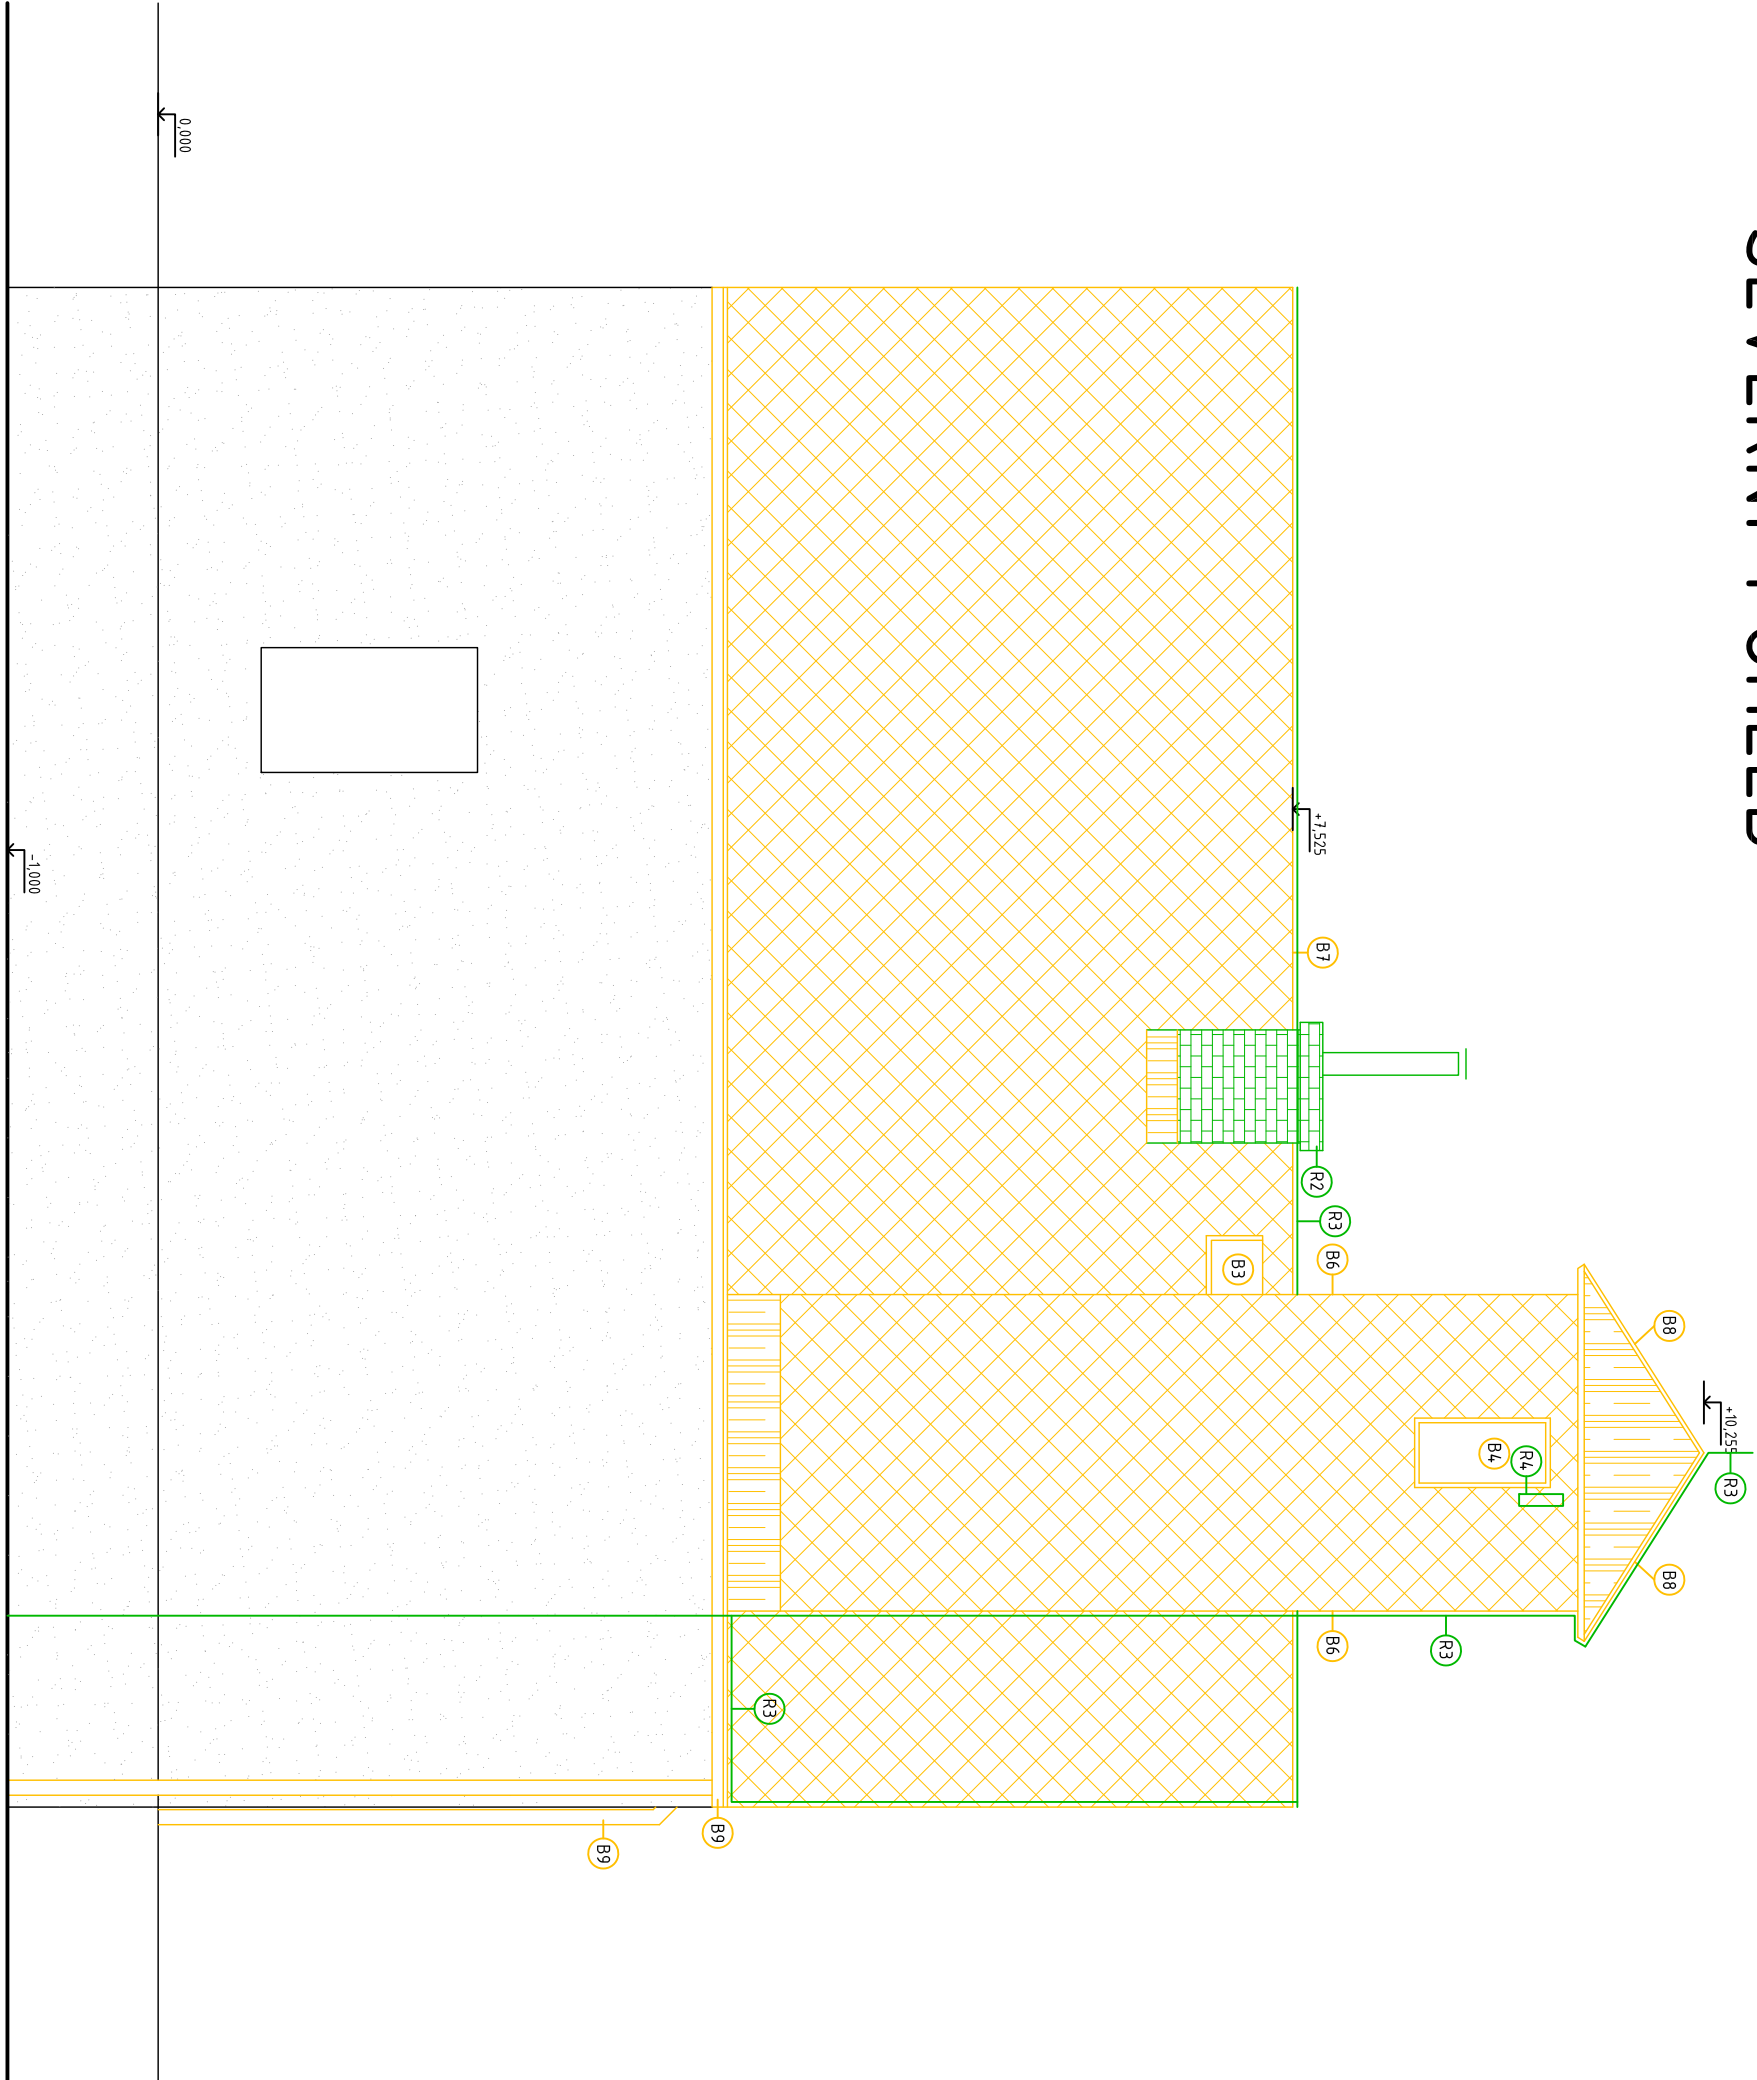

LEGENDA POVRCHŮ:

- VLAMOCENTROVÁ STŘEŠNÍ KRYTINA
- STŘEŠNÍ PLECHOVÁ KRYTINA (FALCOVANÝ PLECH)
- CHÉLNÉ KAMÍNOVÉ ZDIVO
- VÁPENÁ OMÍTKA
- BOURANÉ KONSTRUKCE
- REPASOVANÉ KONSTRUKCE

Pozn.: Před veškerými pracemi je nutné ověřit vedení inženýrských sítí a vnitřních rozvodů v dané oblasti a provést odpojení vnitřních rozvodů.

Pozn.: Rozměry byly záměřeny orientačně a upraveny do skladebných rozměrů.

±0,000 = úroveň stávající čisté podlahy v 1.NP v garáži

Rozdělo a podpis:		Zodpovědný projektant:		Podpis:		Datum:		Objednatel:	
Ing. Jiří Hořínek		Ing. Jiří Hořínek		www.projektovatel.cz		srpen 2023		Statutární město	
IČ: 06453457		IČ: 06453457		horek@projektovatel.cz		2023		Frydek-Místek	
Tel: 737 375 788		AutORIZOVANÝ INŽENÝR PROJEKTU:		Formát:		4 x A4		Městský úřad	
Ing. Zbyněk Durnal		Ing. Zbyněk Durnal		738 01 Frydek-Místek		A2		Radařov 1148	
Suplení Dokumentace udrživacích prací		Suplení Dokumentace udrživacích prací		Č. zakázky:		2023-04-17/1		Frydek-Místek	
Datum:		Výkres:		Stávající stav a bourané konstrukce - Pohledy		Měřítko:		1:50	
								Číslo výkresu: D.1.1-06	