




ŘEZ A-A

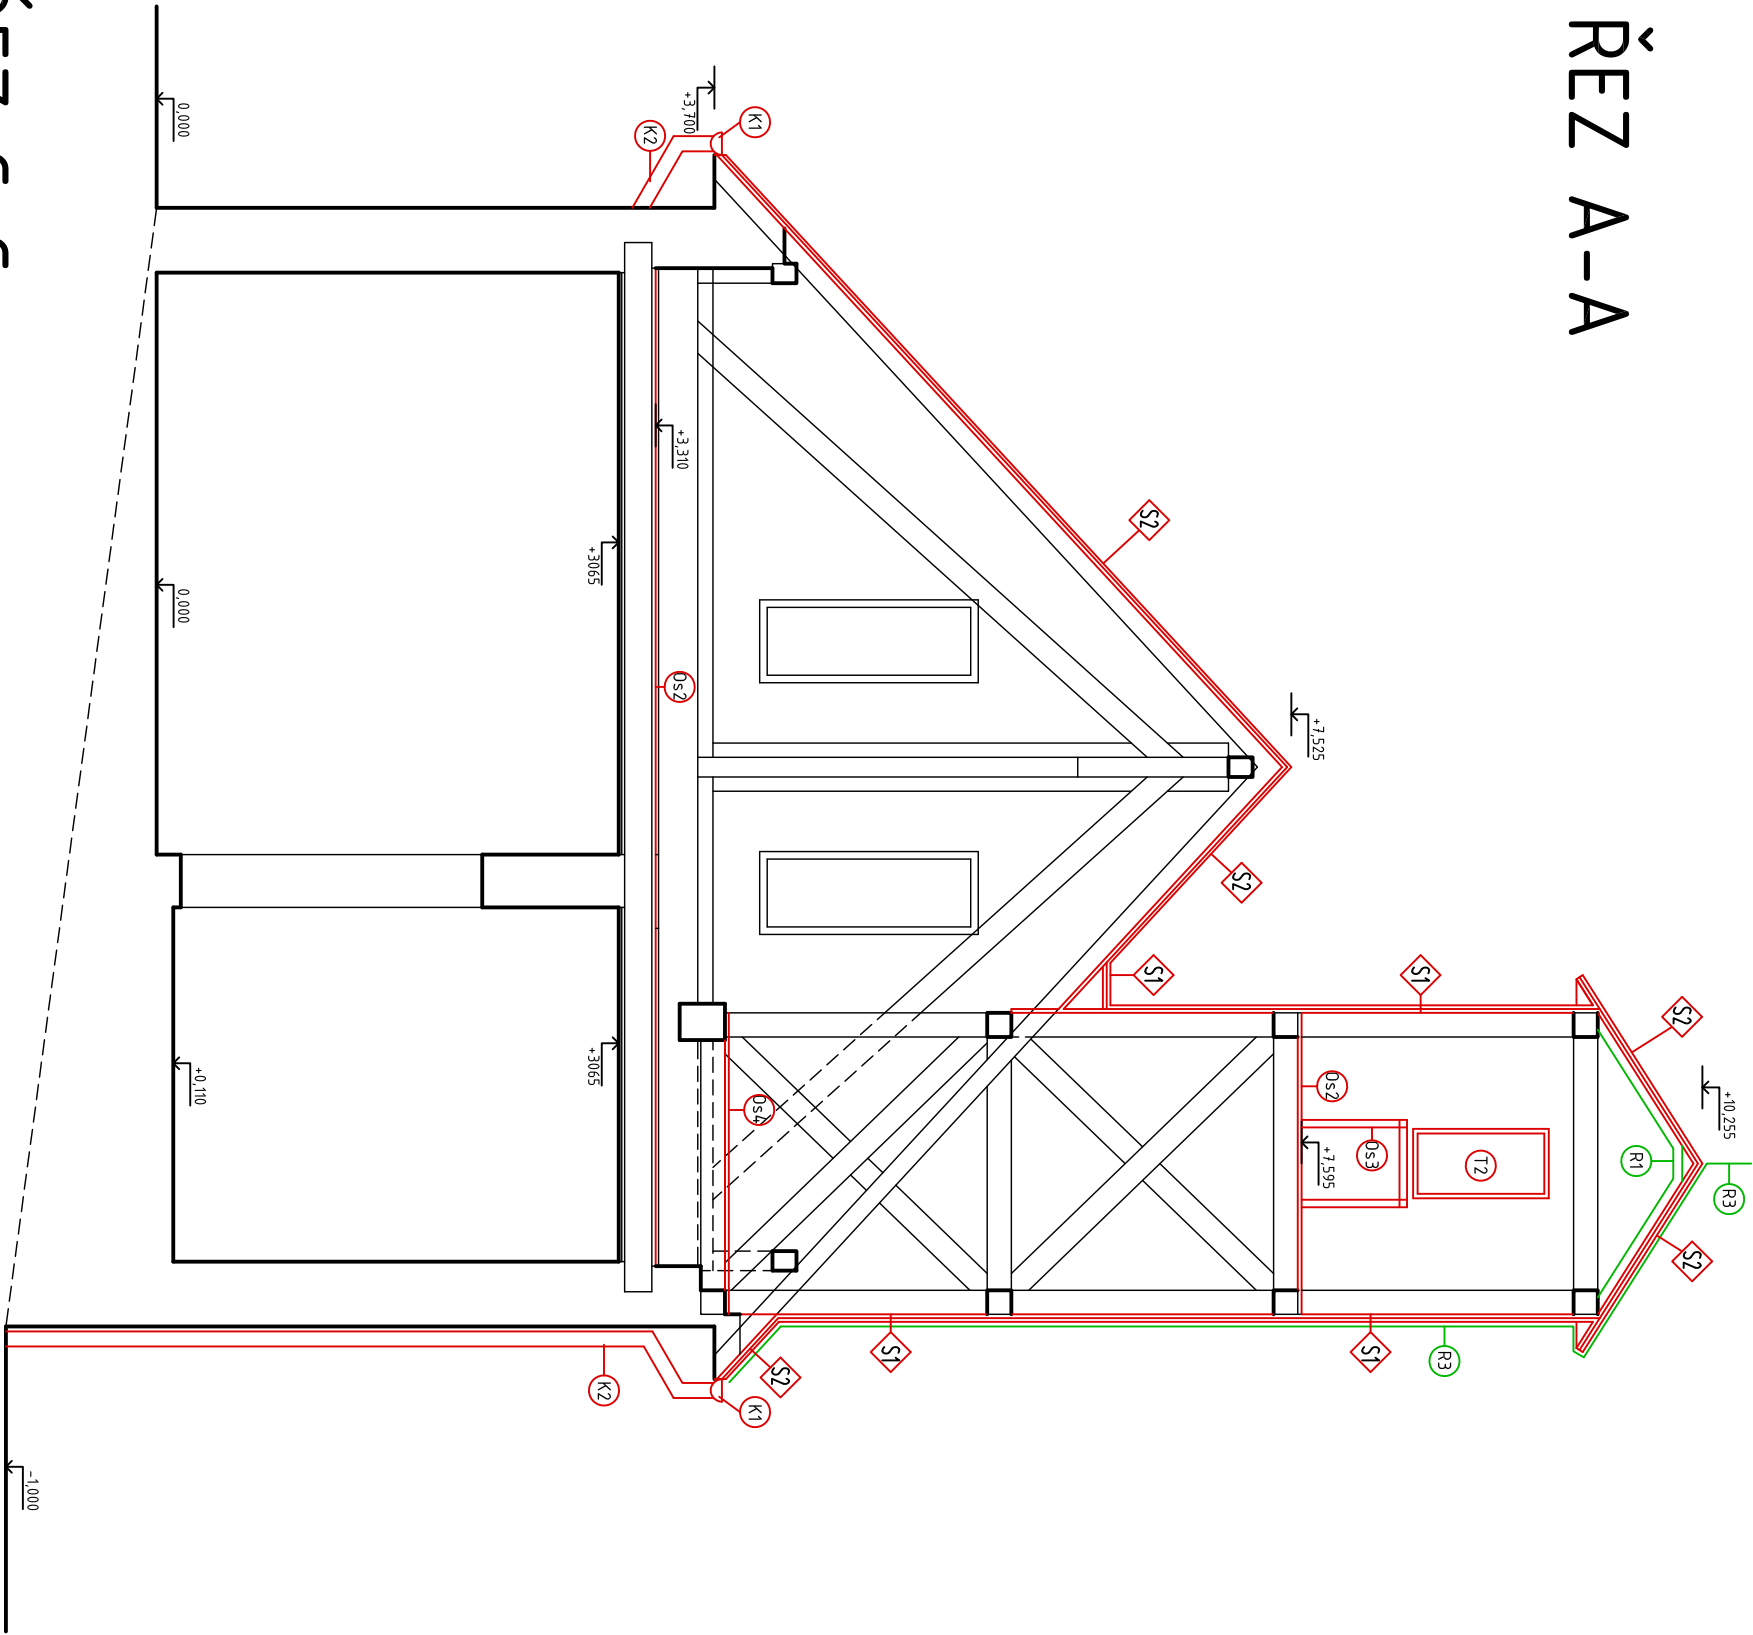

ŘEZ C-C

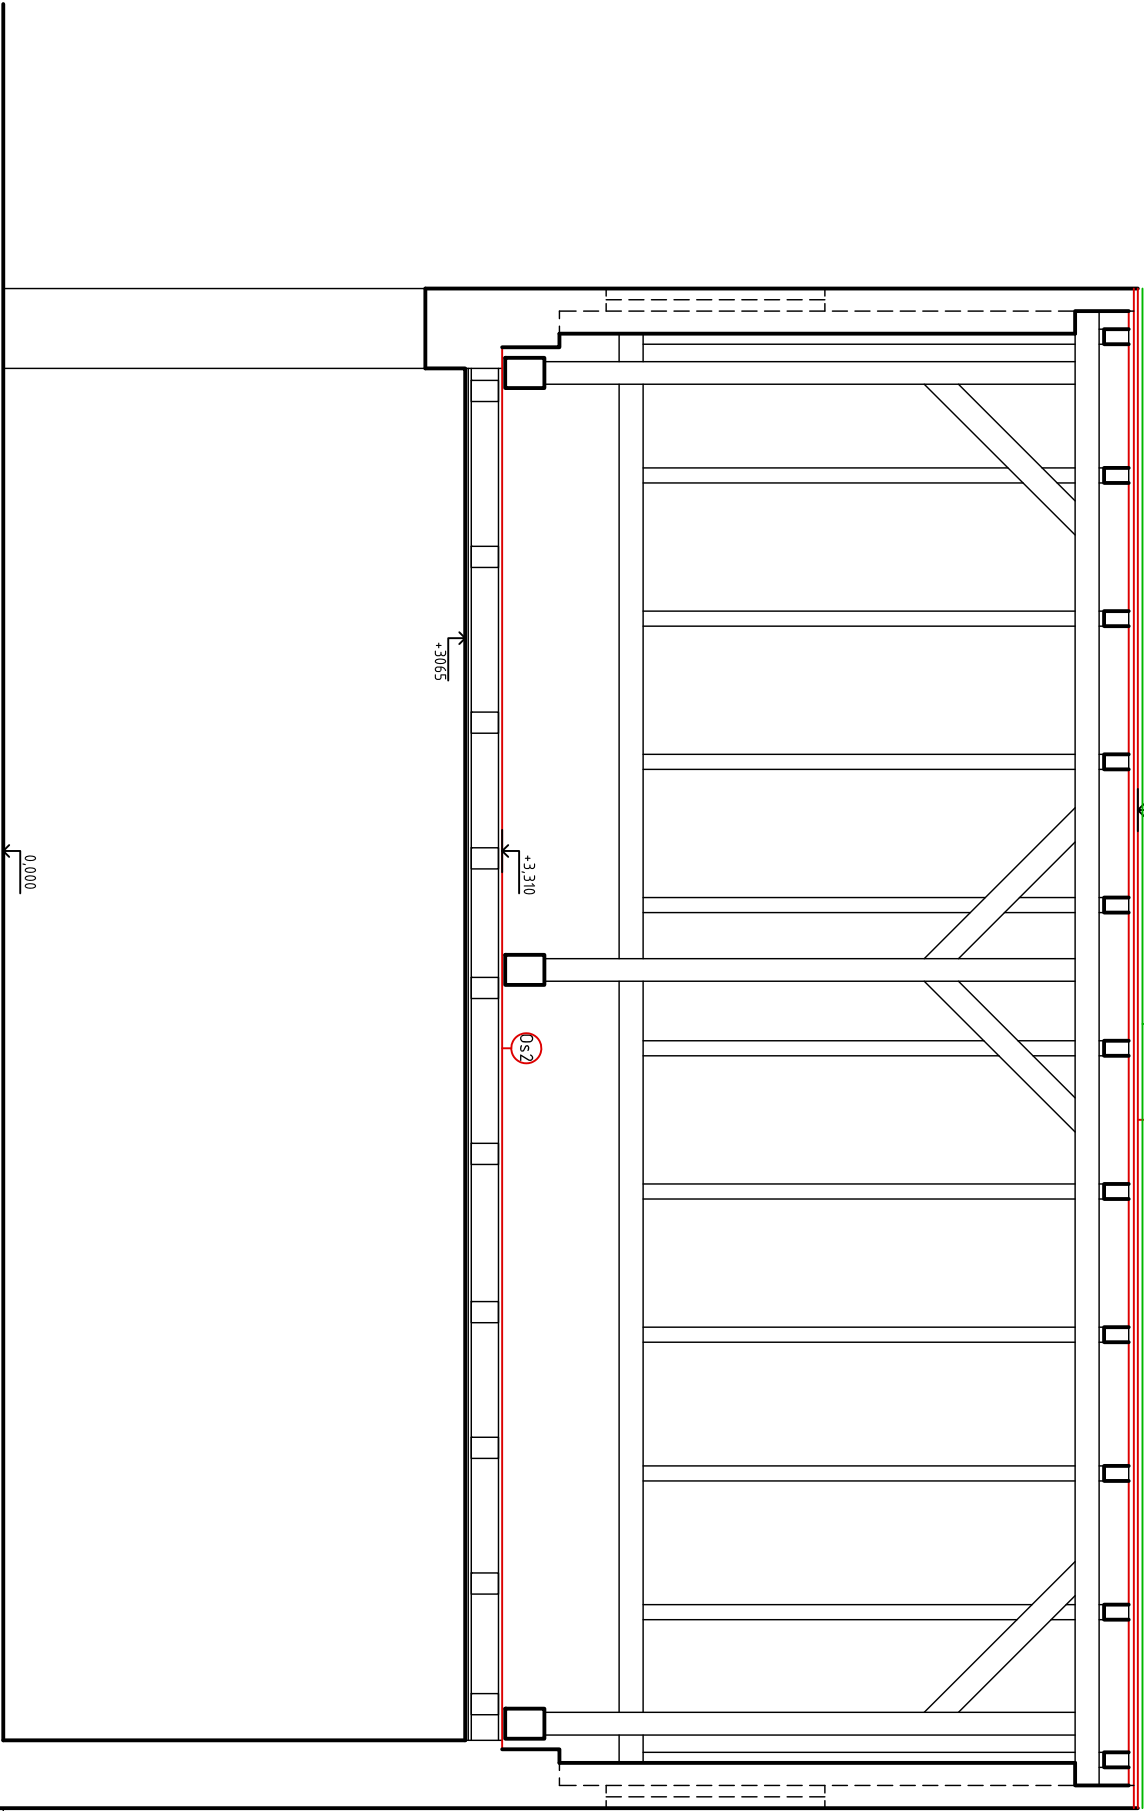

ŘEZ B-B

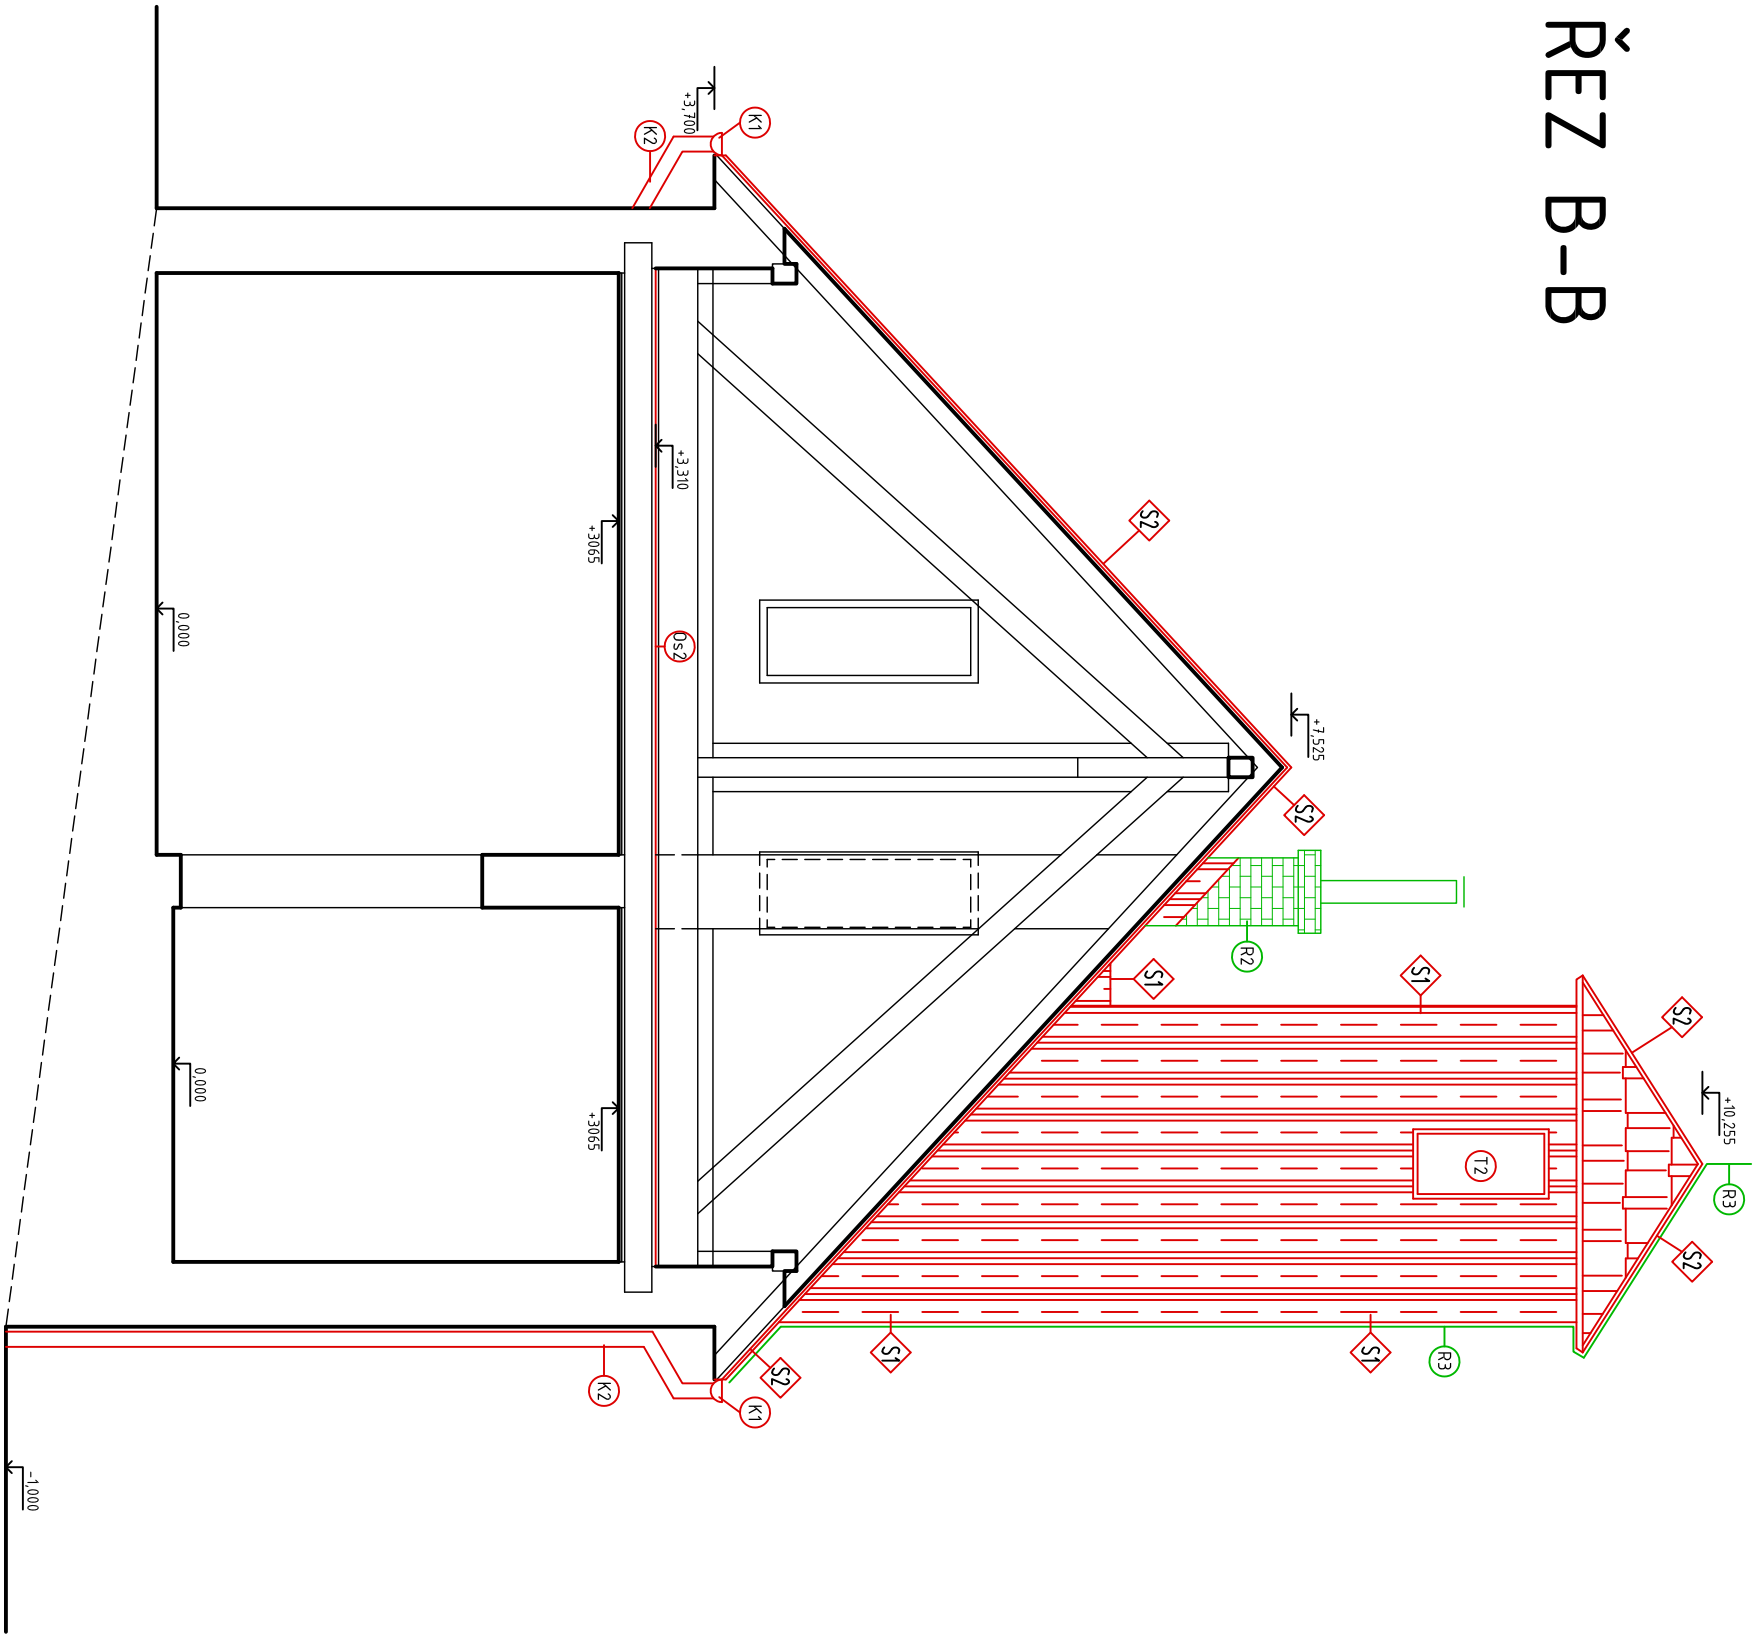

VÝPIS SKLADEB:

- FALCOVANÝ FASÁDNÍ AL PLECH TL 0,6mm
- POJISTNÁ HYDROIZOLACE SE SEPARAČNÍ PODLŮŽKOU TL 6mm
- DŘEVĚNÉ BEDNĚNÍ (OPĚLÁŠTĚNÍ) TL 25mm
- NOSNÁ KONSTRUKCE VĚŽE
- PLECHOVÁ STŘEŠNÍ AL KRYTINA TL 0,6mm
- LATĚ 60x40mm
- KONTRA LATĚ 60x40mm
- POJISTNÁ HYDROIZOLACE
- DŘEVĚNÉ BEDNĚNÍ TL 25mm
- NOSNÁ KONSTRUKCE KROVU

LEGENDA HMOT:

- STAVAJÍCÍ NOSNÉ ZDIVO - PLNÁ CHLA, SMÍŠENÉ
- STŘEŠNÍ PLECHOVÁ KRYTINA (IMITACE TAŠKY)
- STŘEŠNÍ PLECHOVÁ KRYTINA (FALCOVANÝ PLECH)
- CHLEBNÉ KOPÍROVÉ ZDIVO
- NOVÉ KONSTRUKCE
- REPAROVANÉ KONSTRUKCE

LEGENDA ODKAZŮ:

- REPAROVANÉ KONSTRUKCE, VIZ VÝPIS
- TRUHLAŘSKÉ PRVKY, VIZ VÝPIS
- ZÁMEČNICKÉ PRVKY, VIZ VÝPIS
- OSTATNÍ PRVKY, VIZ VÝPIS
- KLEMPÍŘSKÉ PRVKY, VIZ VÝPIS

Č.p. 2441 Hasičská zbrojnice Panské Nové Dvory
- výměna střešní krytiny vč. částečné výměny krovů

Rozdělo a podpis:		Zodpovědný projektant:		Podpis:		Datum:		Objednatel:	
Ing. Jiří Hořínek		Ing. Jiří Hořínek		www.projektovatel.cz		srpen 2023		Statutární město	
tel. 737 375 788		horinek@projektovatel.cz		horinek@projektovatel.cz		Formát:		Městské město	
AutORIZOVANÝ INŽENÝR PROJEKTU:		Ing. Zbyněk Durnal		4 x A4		Radnice 1148		Frydek-Místek	
Stupeň: Dokumentace udrživacích prací		Č. zakázky:		2023-04-17/1		Měřítko:		1:50	
Datum:		Výkres:		Nové konstrukce - Půdorys střechy		Číslo výkresu:		D.1.1-12	