

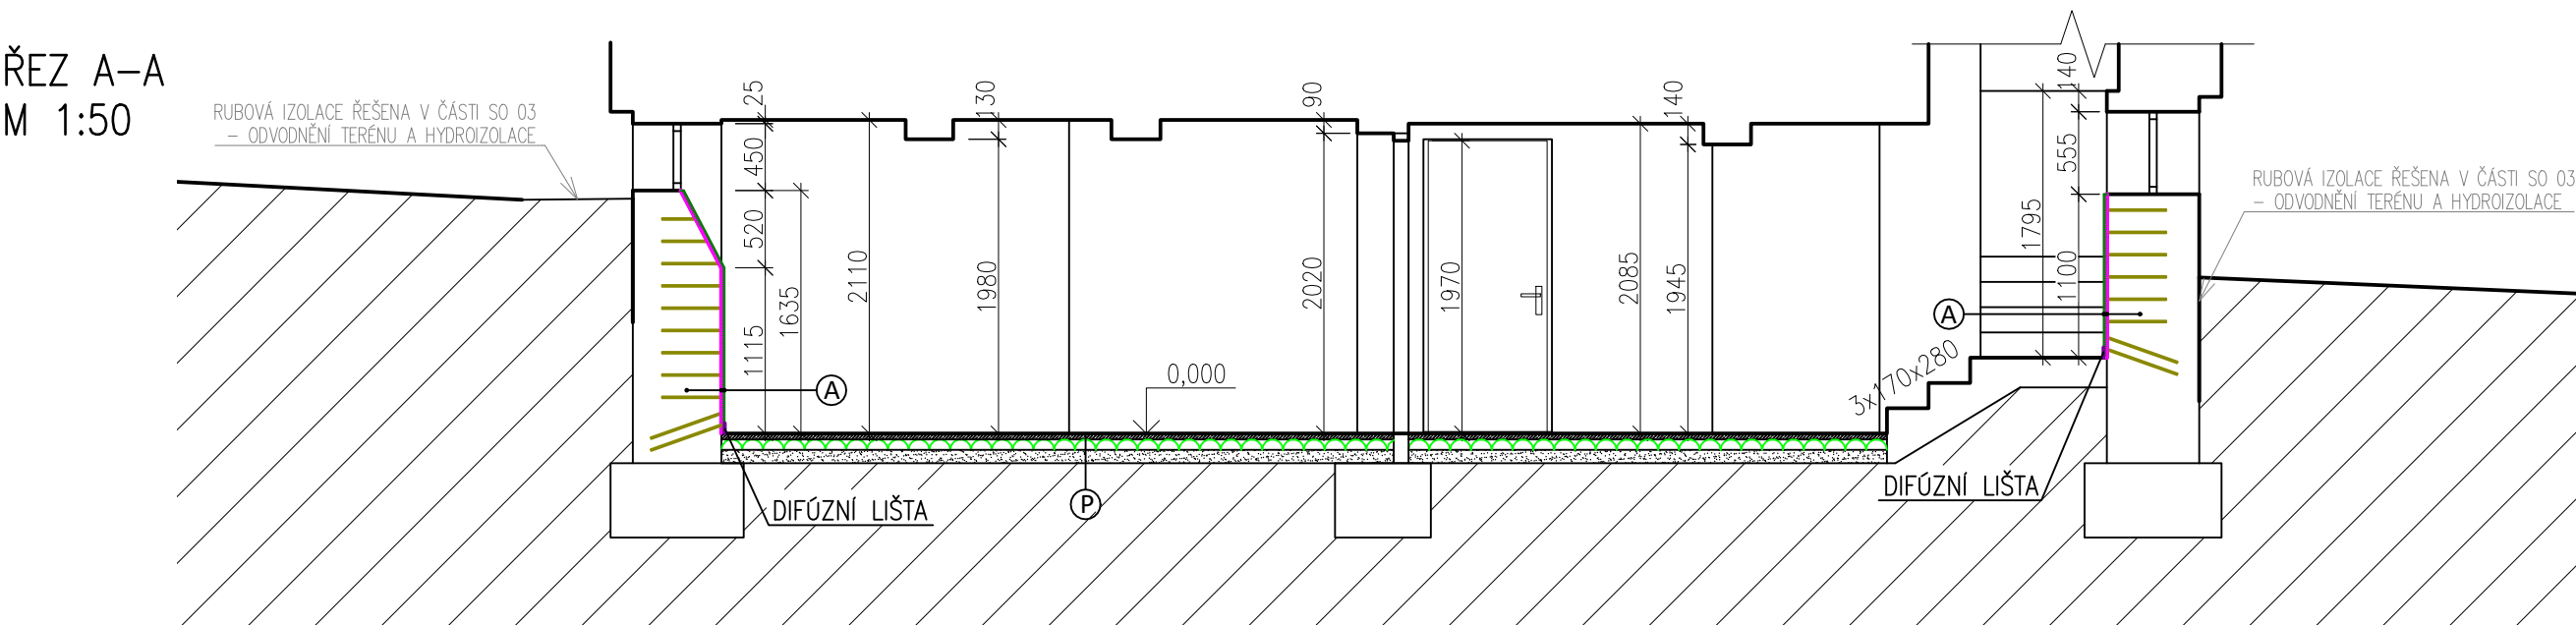


ŘEZY SUTERÉNU DRUŽINY – SANACE

ŘEZ A–A
M 1:50

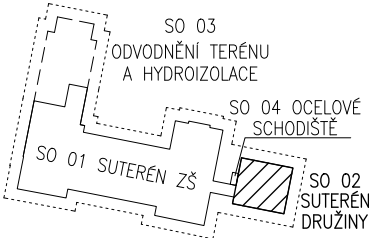

ŘEZ B–B
M 1:50

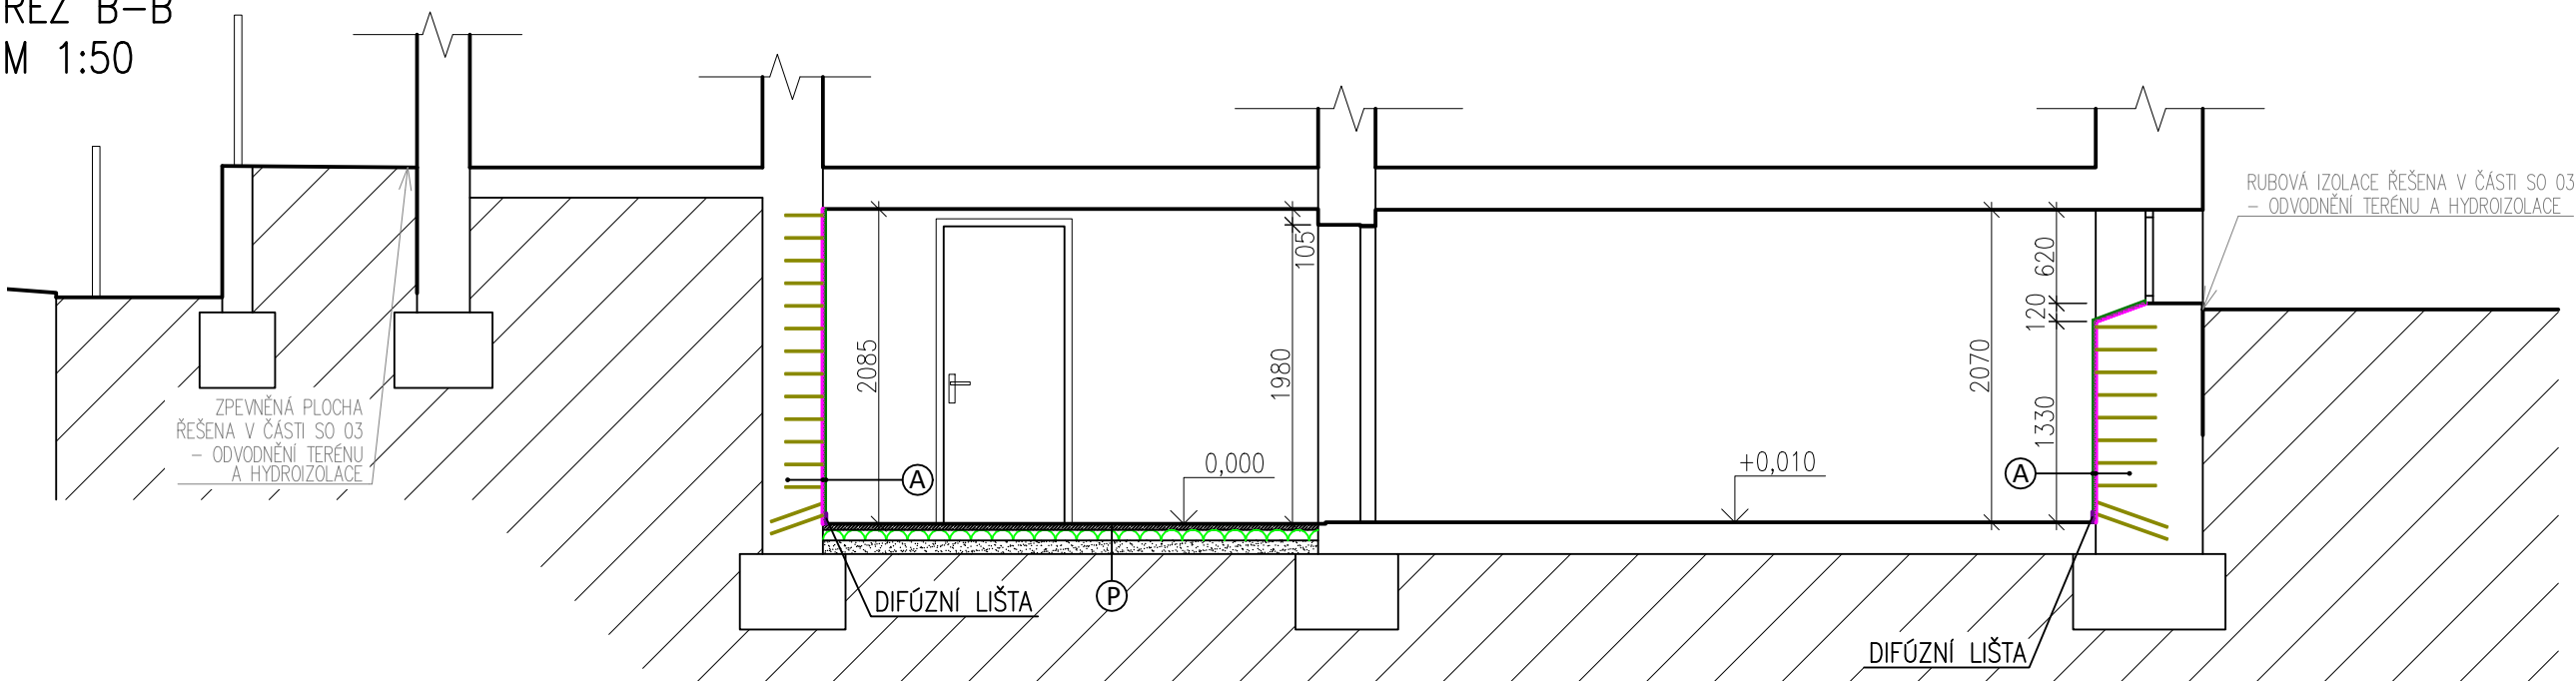

- (A)

 - STÁVAJÍCÍ ZDIVO S PROVEDENÍM DVOUŘADÉ INJEKTÁŽE V PATĚ STĚNY A PLOŠNOU INJEKTÁŽÍ
 - PROTISOLNÝ NÁTĚR VE DVOU VRSTVÁCH
 - PODROVNÁNÍ ZDIVA HLADKOU ZATŘENOU OMÍTKOU
 - PENETRACE PODKLADU
 - HYDROIZOLAČNÍ STĚRKA
 - KOTVÍCÍ MINERÁLNÍ POSTŘÍK
 - SANAČNÍ PODHOZ JÍMAJÍCÍ SŮL
 - SANAČNÍ PORÉZNÍ OMÍTKA, TL. 2,5 MM
 - SANAČNÍ ŠTUKOVÁ OMÍTKA, TL. 2,0 MM
 - MALBA S NÍZKÝM DIFÚZNÍM ODPOREM
- (P)

 - NÁŠLAPNÁ VRSTVA
 - BETONOVÁ DESKA VYZTUŽENÁ KARI SÍTÍ
 - TVAROVKY ODVĚTRÁVANÉ PODLAHY
 - ZPEVNĚNÍ PODKLADU KAMENIVEM
 - ROSTLÁ ZEMINA

POZNÁMKY:
– ±0,000=300,87 m n. m. Bpv (PLATÍ PRO SO 02)

Dokumentace byla zpracována jako Projektová dokumentace pro provádění stavby a nenahrazuje výrobní dokumentaci. Před provedením je nutno předložit výrobní dokumentaci jednotlivých částí díla.

Kontroloval	Vypracoval	Kreslil	BENEPRO, a.s.	
Ing. R. Hlaušek	Ing. M. Mařarová	Ing. M. Mařarová	www.benepro.cz - info@benepro.cz tel. : 595 172 428, fax : 595 172 429 Tovární 1707/33, 737 01 Český Těšín	
	<i>Mařarová</i>	<i>Mařarová</i>		
Investor	Statutární město Frýdek-Místek, Radniční 1148, 738 01 Frýdek-Místek		Formát	A3
Místo stavby	K Sedlišťům 320, Lískovec, Frýdek-Místek		Datum	11/2022
Akce: ZŠ F-M, Lískovec 320 - hydroizolace spodní stavby			Účel	DPS
			Měřítko	1:50
			Arch. číslo	BE/2022/10
Objekt:	SO 02 - SUTERÉN DRUŽINY		Číslo kopie	Číslo výkresu
Obsah:	ŘEZY SUTERÉNU DRUŽINY - SANACE			D.1.1.13